


LEGENDA

- AEROGENERATORE
- PIAZZOLA TEMPORANEA DI PROGETTO
- VIABILITA' DI PROGETTO
- VIABILITA' ESISTENTE

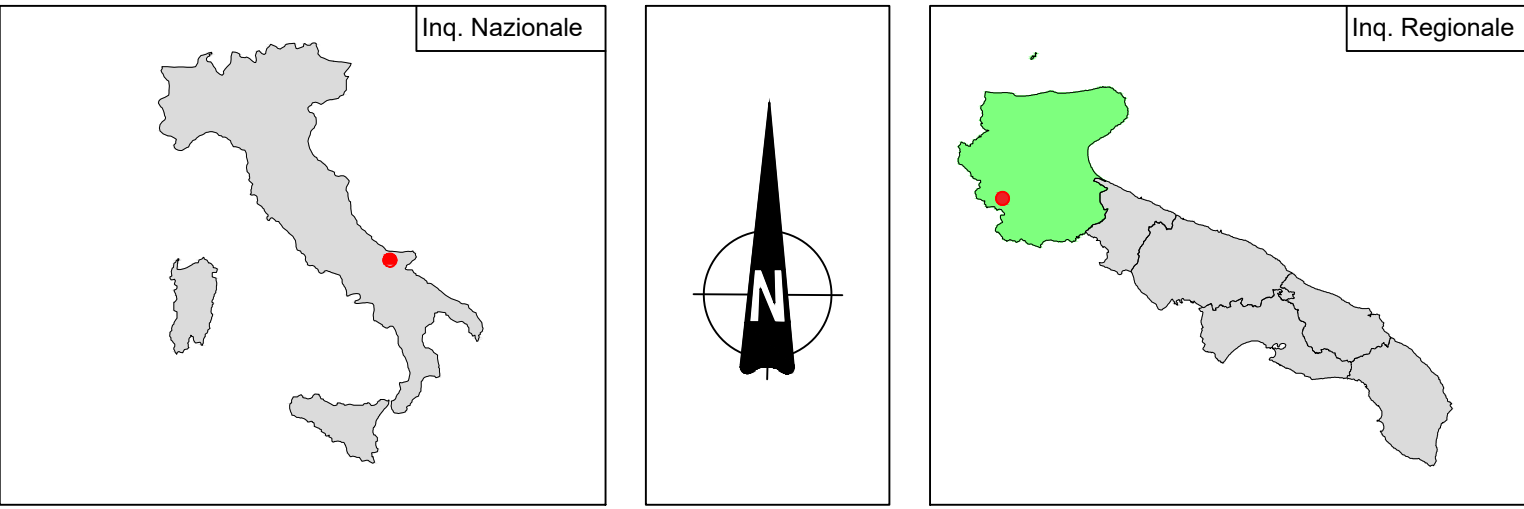

PARCO EOLICO ORSARA - BOVINO

COMUNI DI ORSARA DI PUGLIA E BOVINO

Istanza di PUA art. 27 D.Lgs 152/06 - Istanza Autorizzazione Unica art. 12 Lgs. 387/03

Progettazione: STUDIO DI INGEGNERIA ING. MICHELE R.G. CURTOTTI <small>INGEGNERIA</small>	Progettazione ambientale: MAXIMA INGEGNERIA SRL <small>INGEGNERIA AMBIENTALE</small>
7.2 VIABILITA' INTERNA PARCO PROGETTO DEFINITIVO	DATA : Aprile 2022 SCALA : 1:2000 DWG : N°FOGLI :
COMMITTENTE: ENGIE EOLICA LAVELLA SRL <small>INGEGNERIA</small> Via Chiesa, 72 20126 - Milano coc-engieeolicalavella@gegmail.it	PROGETTAZIONE: Ing. Michele R.G. Curtotti
	PROGETTAZIONE AMBIENTALE: Ing. Massimo Magnotta

Questo elaborato è di proprietà del progettista ed è vietata la ristampa o l'uso non autorizzato.