
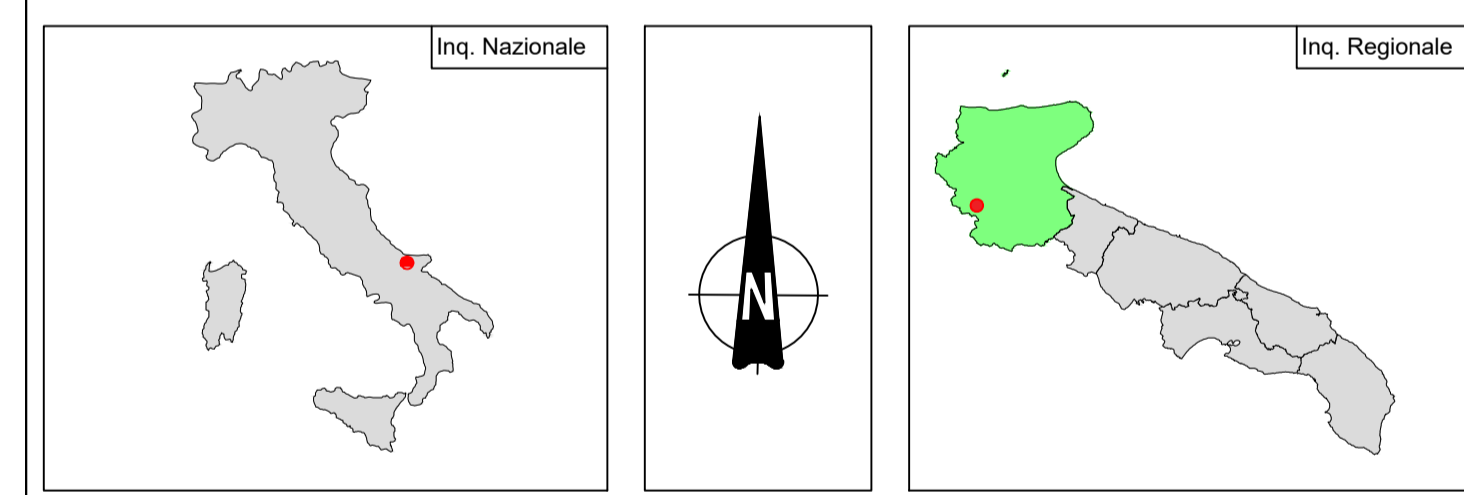
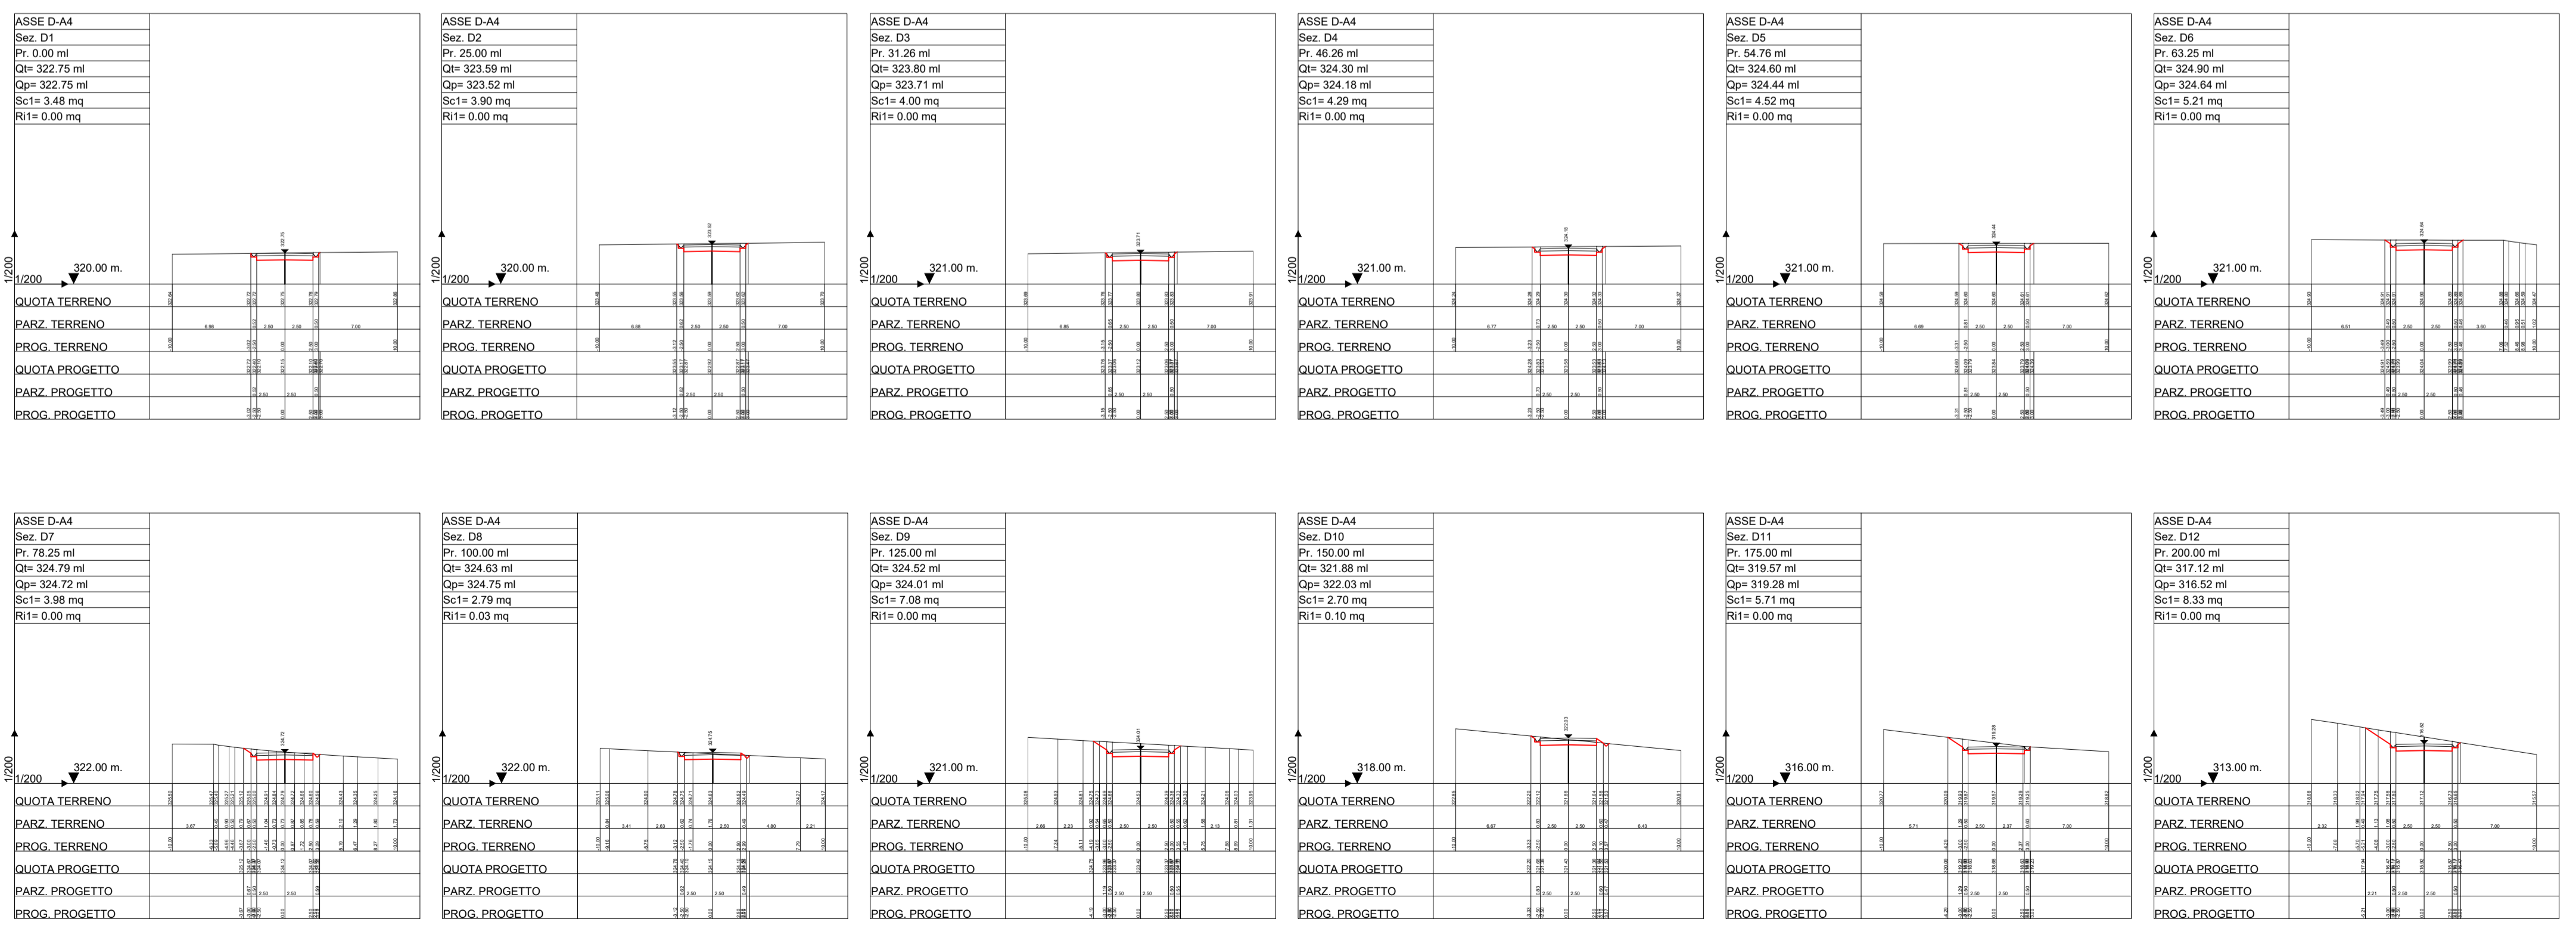


SCALA 1:2000

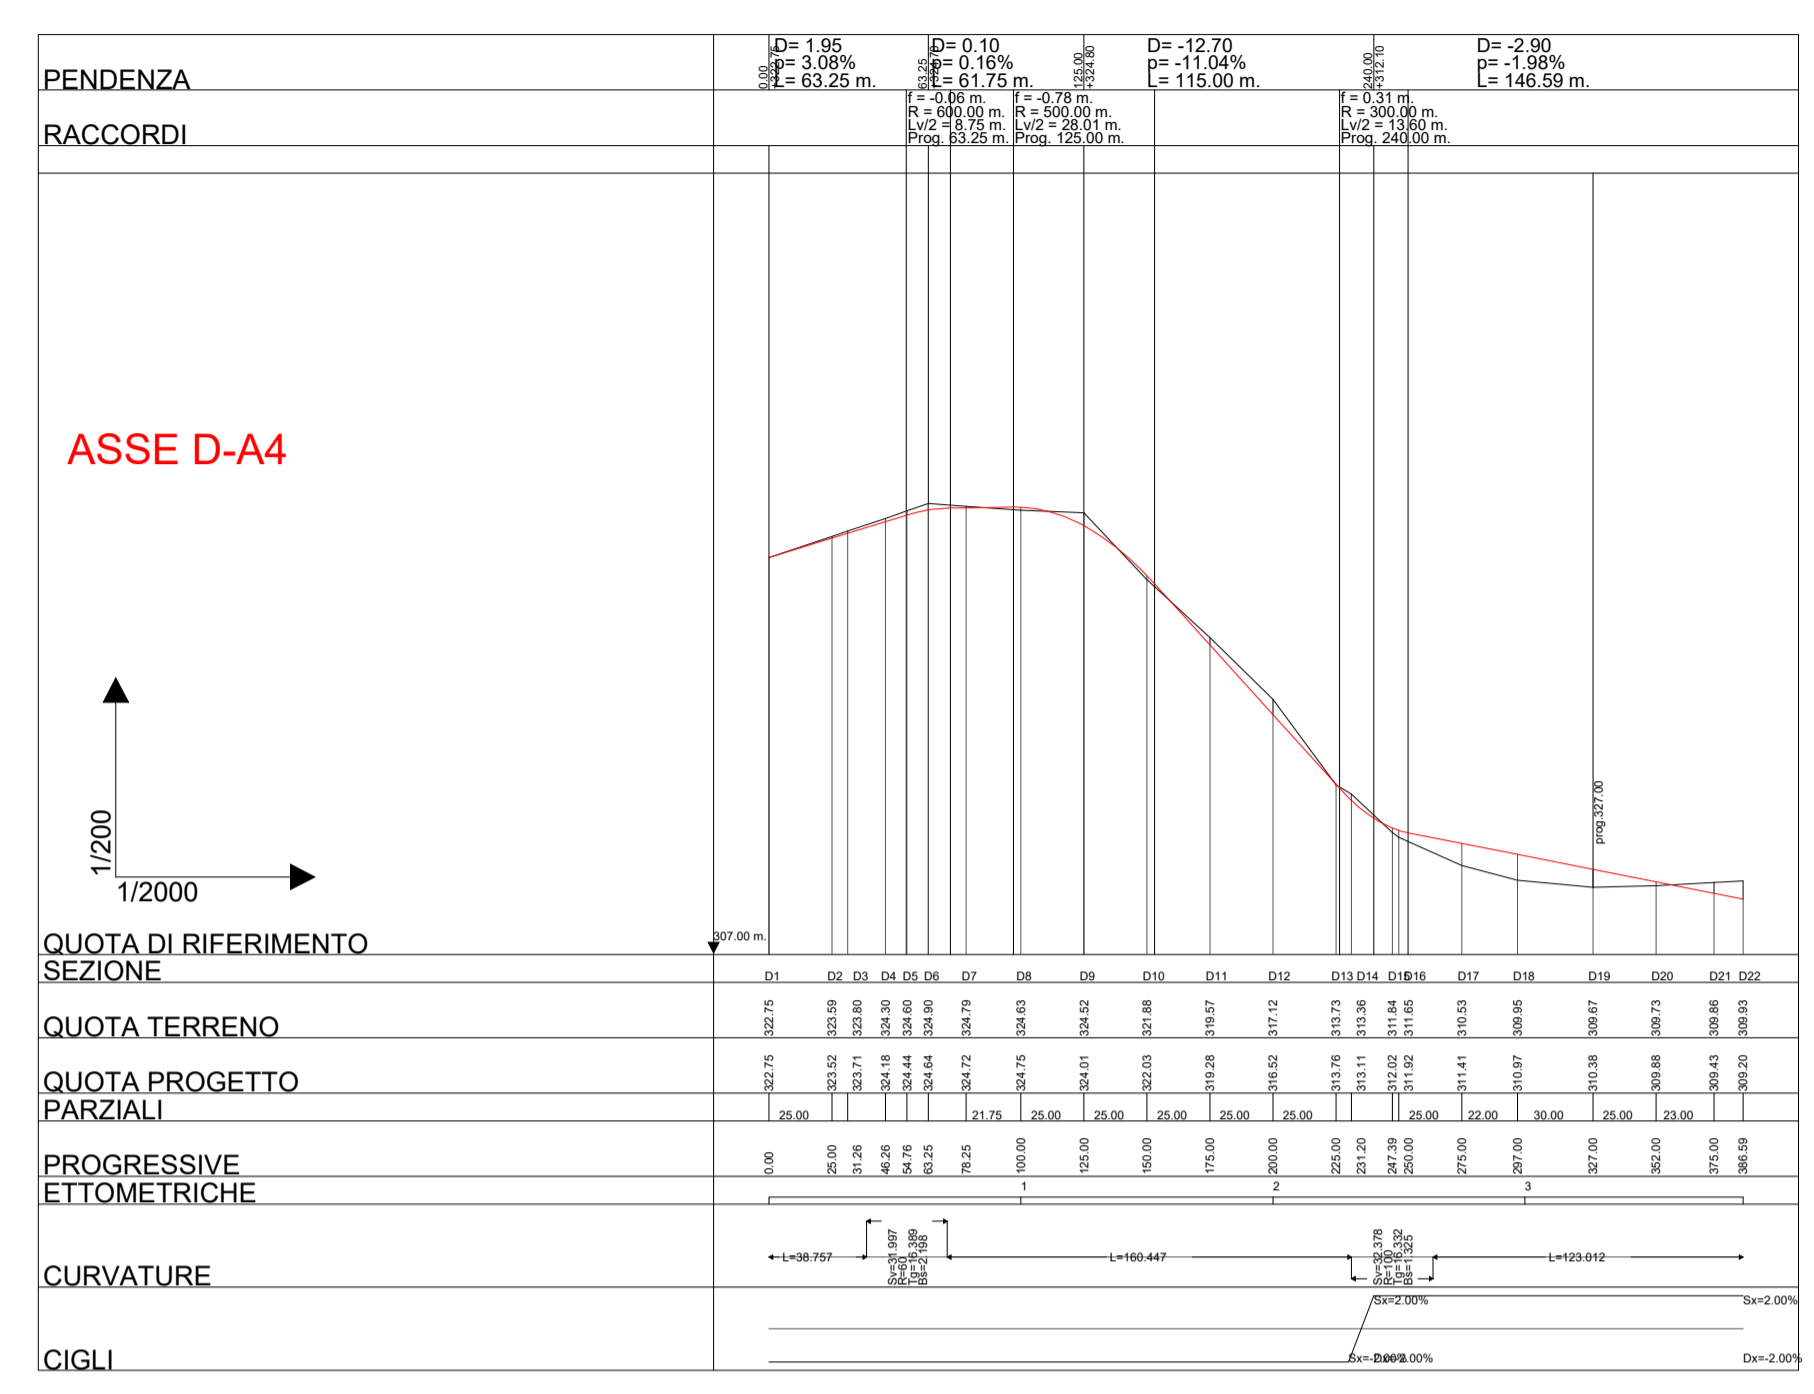





PARCO EOLICO ORSARA - BOVINO

COMUNI DI ORSARA DI PUGLIA E BOVINO

Istanza di PUA art. 27 D.Lgs 152/06 - Istanza Autorizzazione Unica art. 12 Lgs. 387/03

Progettazione: STUDIO DI INGEGNERIA ING. MICHELE R.G. CURTOTTI <small>Via Marco Polo, 41 - 70124 Bari (BA) ing.curto@ing.it - mcurto@ing.it</small>	Progettazione ambientale: MAXIMA INGEGNERIA SRL <small>Via Marco Polo, 41 - 70124 Bari (BA) max@ing.it - info@maximaingegneria.com</small>
COMMITTENTE: ENGIE EOLICA LAVELLA Comune di Orsara di Puglia e Bovino (FG)	
PROFLO LONGITUDINALE E SEZIONI TRASVERSALI ASSE D-A4 PROGETTO DEFINITIVO	
TAVOLA 8.4	DATA: Aprile 2022 AGGIORN: SCALA: varie DIMENS: N°FOGLI:
COMMITTENTE: ENGIE EOLICA LAVELLA SRL Via Chiese, 72 20126 - Milano pec.engieeolicavella@legalmail.it	PROGETTAZIONE: Ing. Michele R.G. Curtotti

Questo elaborato è di proprietà dei progettisti ed è protetto e limitato di legge.

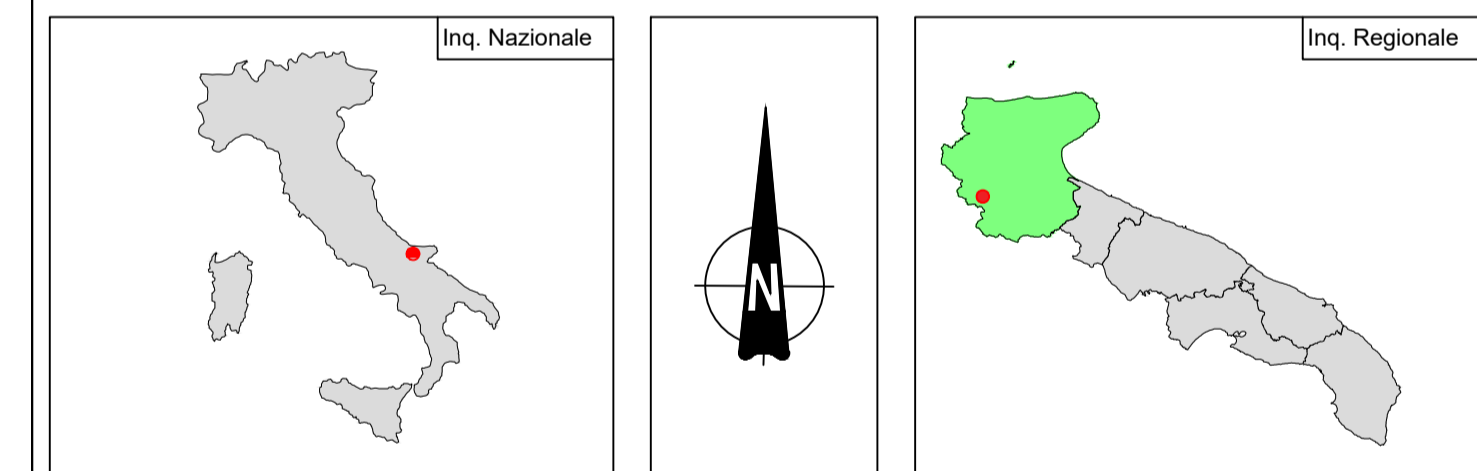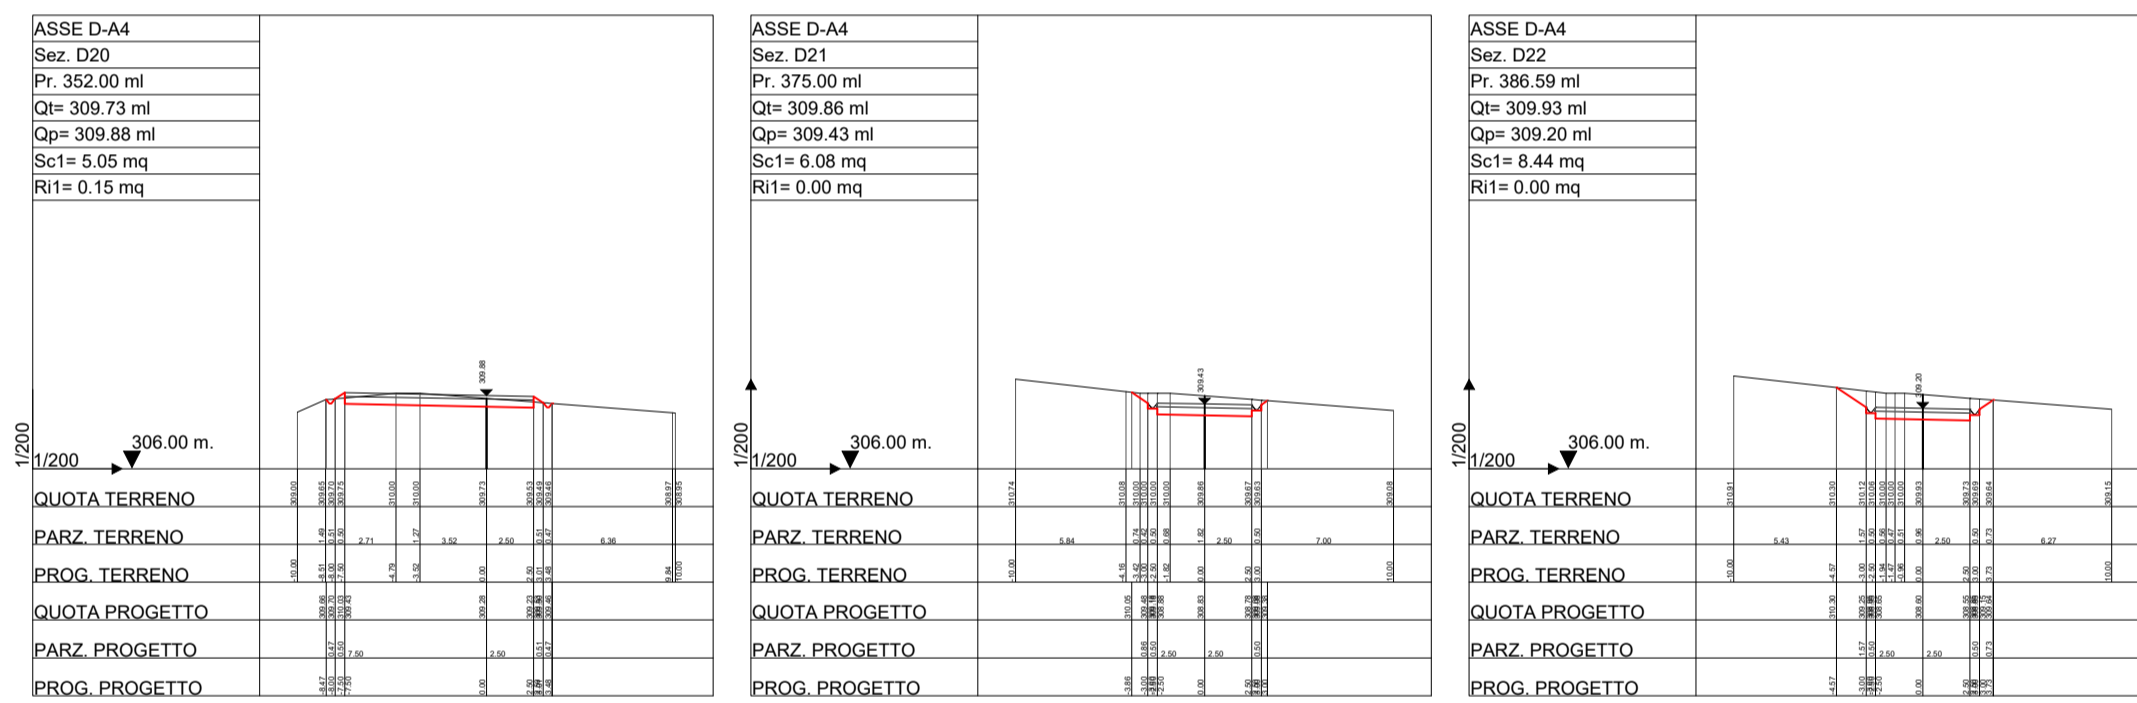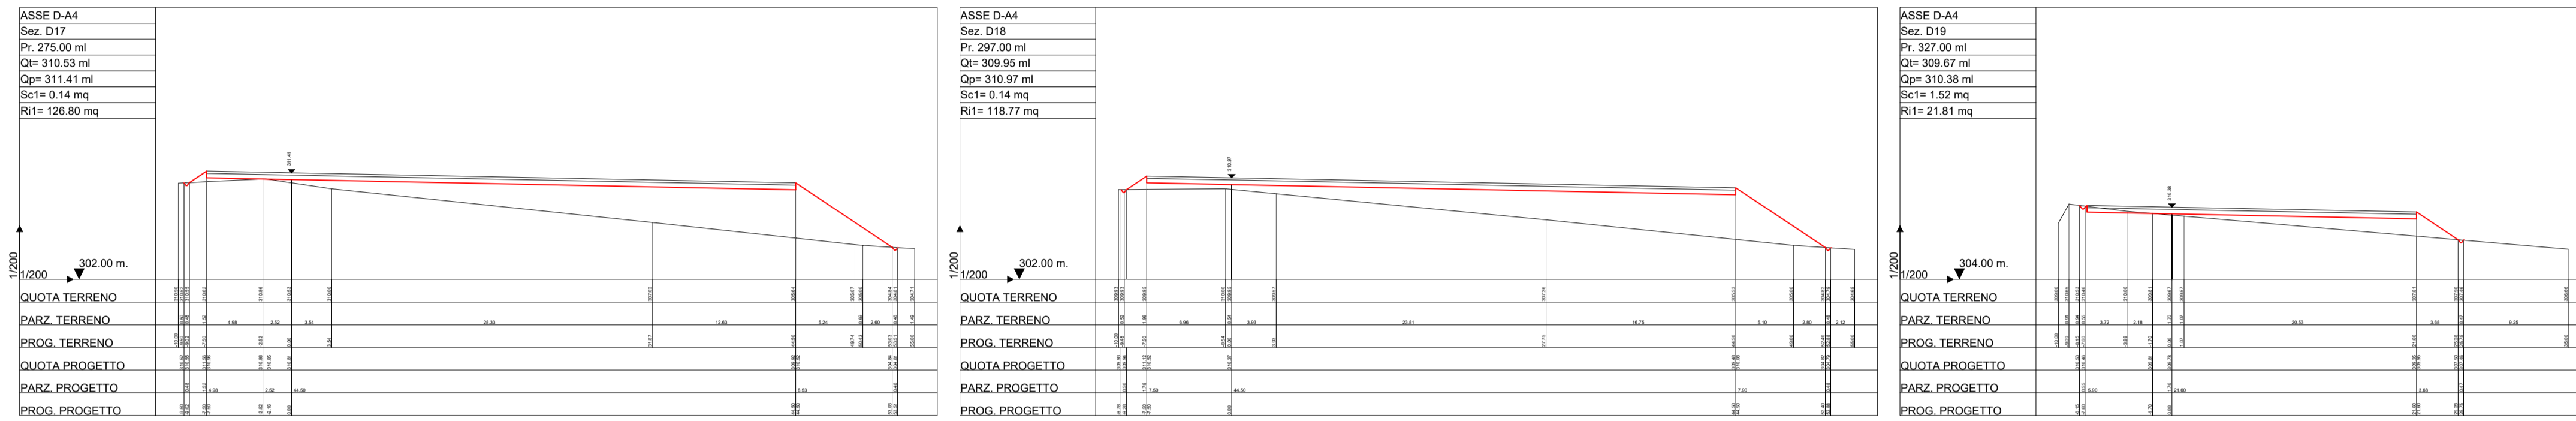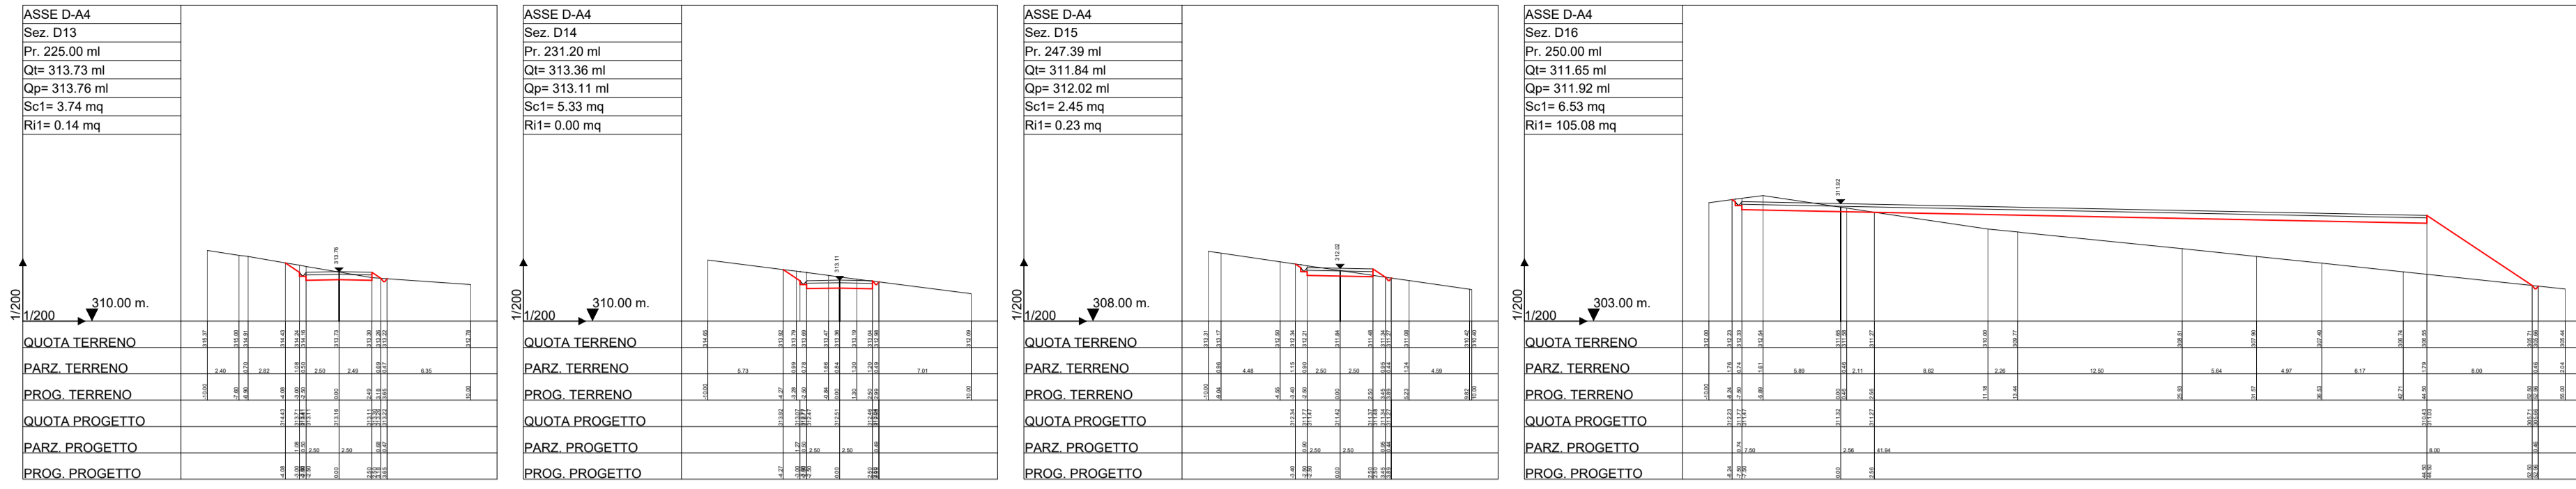

PARCO EOLICO ORSARA - BOVINO COMUNI DI ORSARA DI PUGLIA E BOVINO

Istanza di PUA art. 27 D.Lgs 152/06 - Istanza Autorizzazione Unica art. 12 - Lgs. 387/03

Progettazione: STUDIO DI INGEGNERIA ING. MICHELE R.G. CURTOTTI <small>Via S. Maria, 20 - 71016 San Severo (FG) ing.curtotti@icr.it - mrcurtotti@icr.it</small>	Progettazione ambientale: MAXIMA INGEGNERIA SRL <small>Via Marco Polo, 41 - 70124 Bari (BA) info@maximaingegneria.com</small>
---	--

COMMITTENTE: ENGIE EOLICA LAVELLA Comune di Orsara di Puglia e Bovino (FG)	DATA : Aprile 2022 AGGIORN. : SCALA : varie DIMENS. : N° FOGLI :
TAVOLA 8.4 PROFILO LONGITUDINALE E SEZIONI TRASVERSALI ASSE D-A4 PROGETTO DEFINITIVO	

COMMITTENTE: ENGIE EOLICA LAVELLA SRL Via Chiesa, 72 20126 - Milano pec.engieeolicavella@legalmail.it 	PROGETTAZIONE: ing. Michele R.G. Curtotti 	PROGETTAZIONE AMBIENTALE: ing. Massimo Magnotta
--	--	--

Questo elaborato è di proprietà del progettista ed è protetto da leggi.