
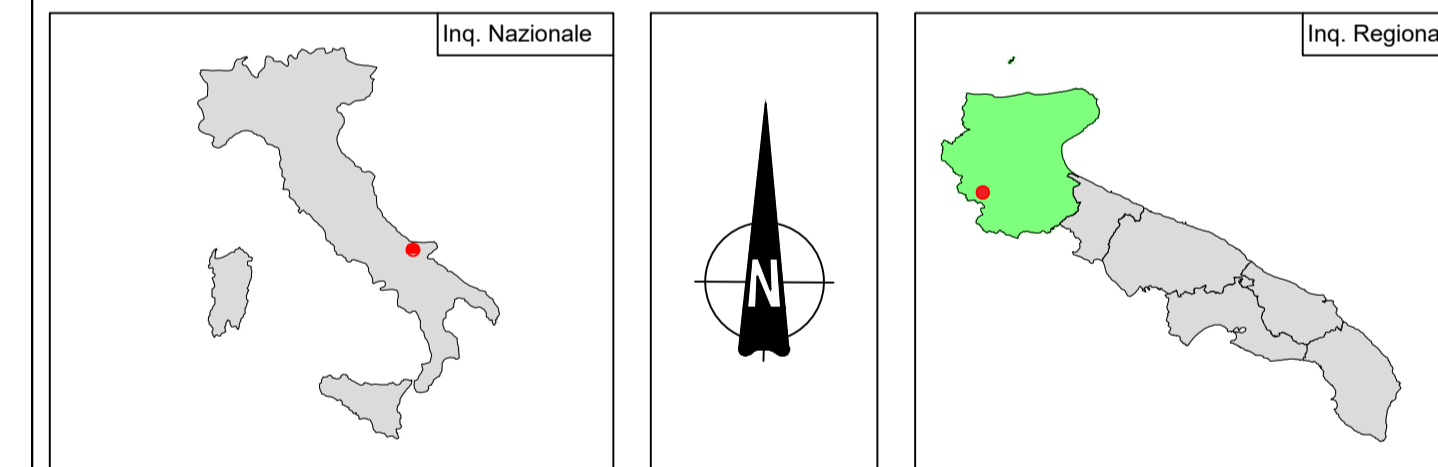
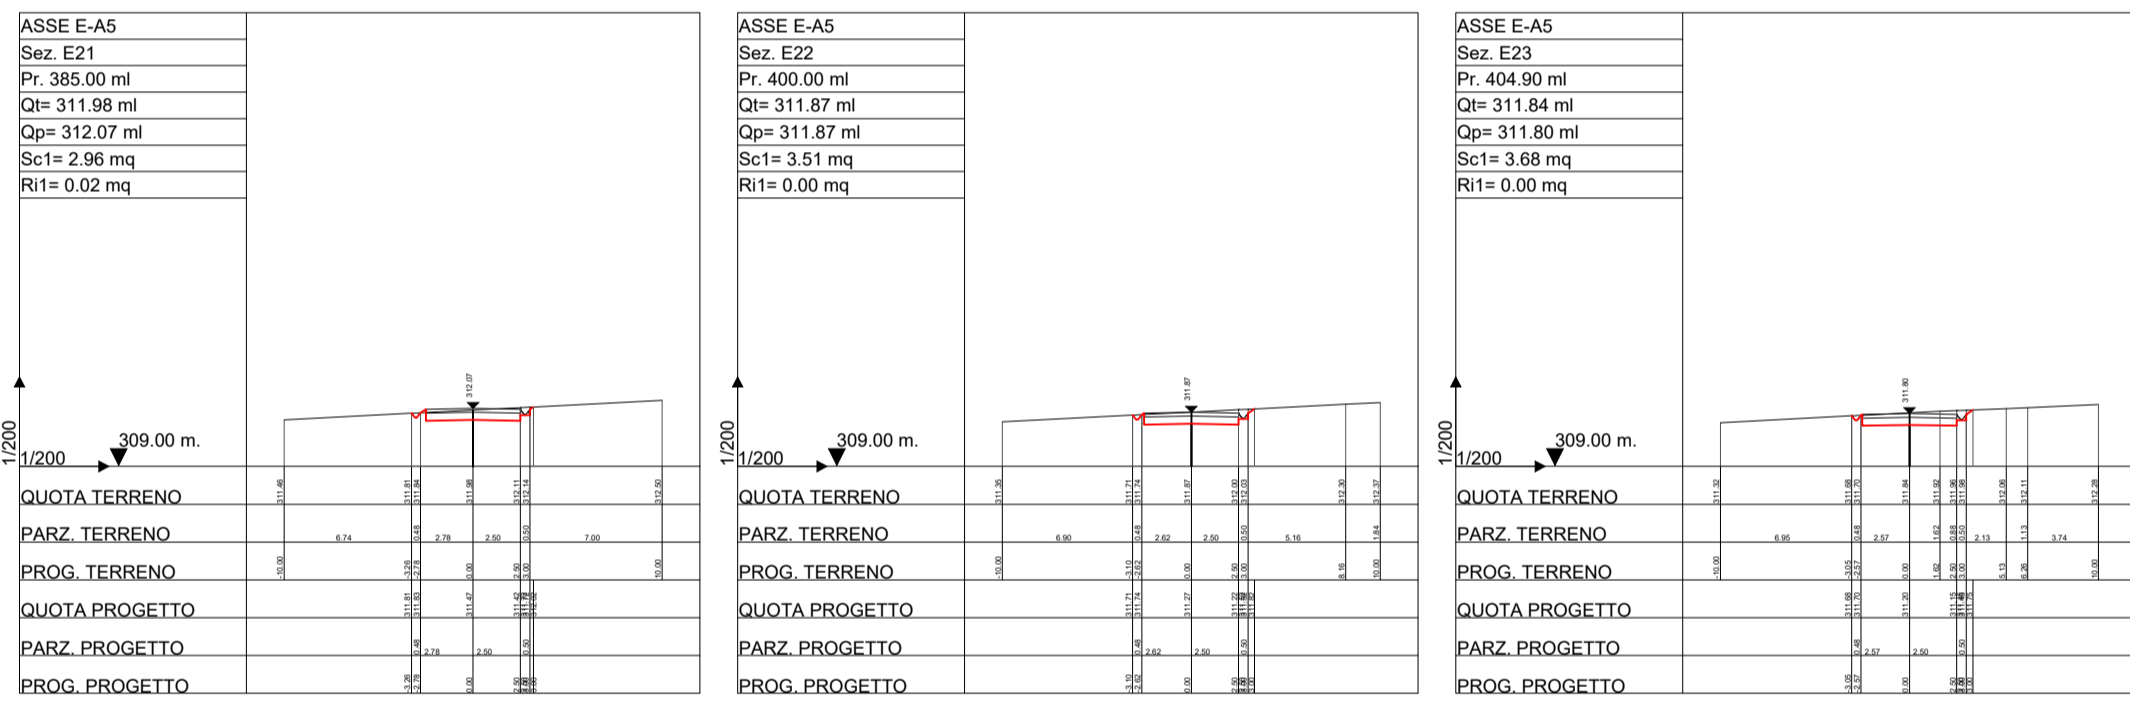
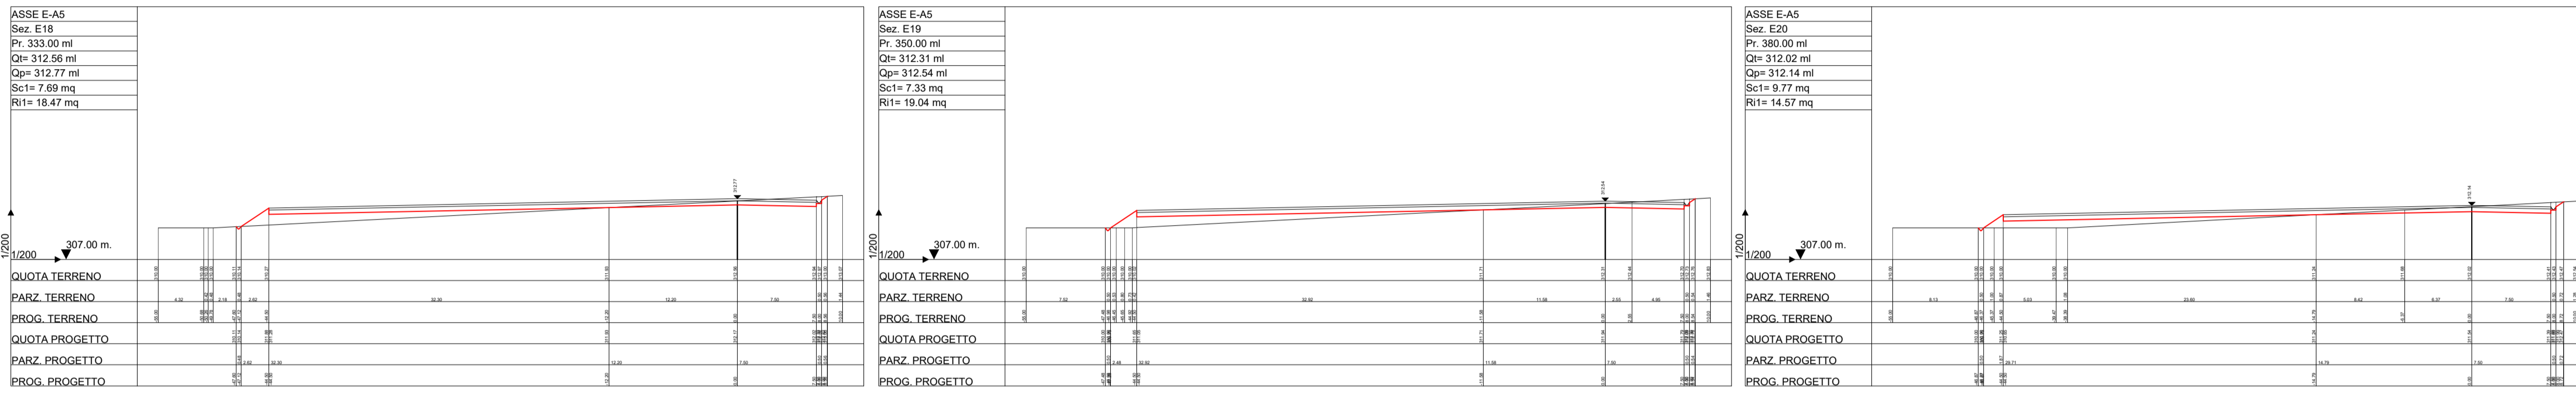


PARCO EOLICO ORSARA - BOVINO COMUNI DI ORSARA DI PUGLIA E BOVINO

Istanza di PUA art. 27 D.Lgs 152/06 - Istanza Autorizzazione Unica art. 12 Lgs. 387/03

Progettazione: STUDIO DI INGEGNERIA ING. MICHELE R.G. CURTOTTI <small>Via G. Cesare, 205 - 71018 San Severo (FG) ing.curto@tin.it - studio@ingmaxima.it</small>	Progettazione ambientale: MAXIMA INGEGNERIA SRL <small>Via Marco Polo, 41 - 70124 Bari (BA) studioperit@ingmaximaingegneria.com</small>	
COMMITTENTE: ENGIE EOLICA LAVELLA Comune di Orsara di Puglia e Bovino (FG)		DATA: Aprile 2022 AGGIORN.: SCALA: varie DIMENS.: N°FOGLI:
TAVOLA 8.5		
PROFILO LONGITUDINALE E SEZIONI TRASVERSALI ASSE E-A5 PROGETTO DEFINITIVO		
COMMITTENTE: ENGIE EOLICA LAVELLA SRL Via Chiese, 72 20126 - Milano pec:engieeolicavella@legalmail.it	PROGETTAZIONE: Ing. Michele R.G. Curtotti	PROGETTAZIONE AMBIENTALE: Ing. Massimo Magnotta

Questo elaborato è di proprietà dei progettisti ed è protetto da leggi.

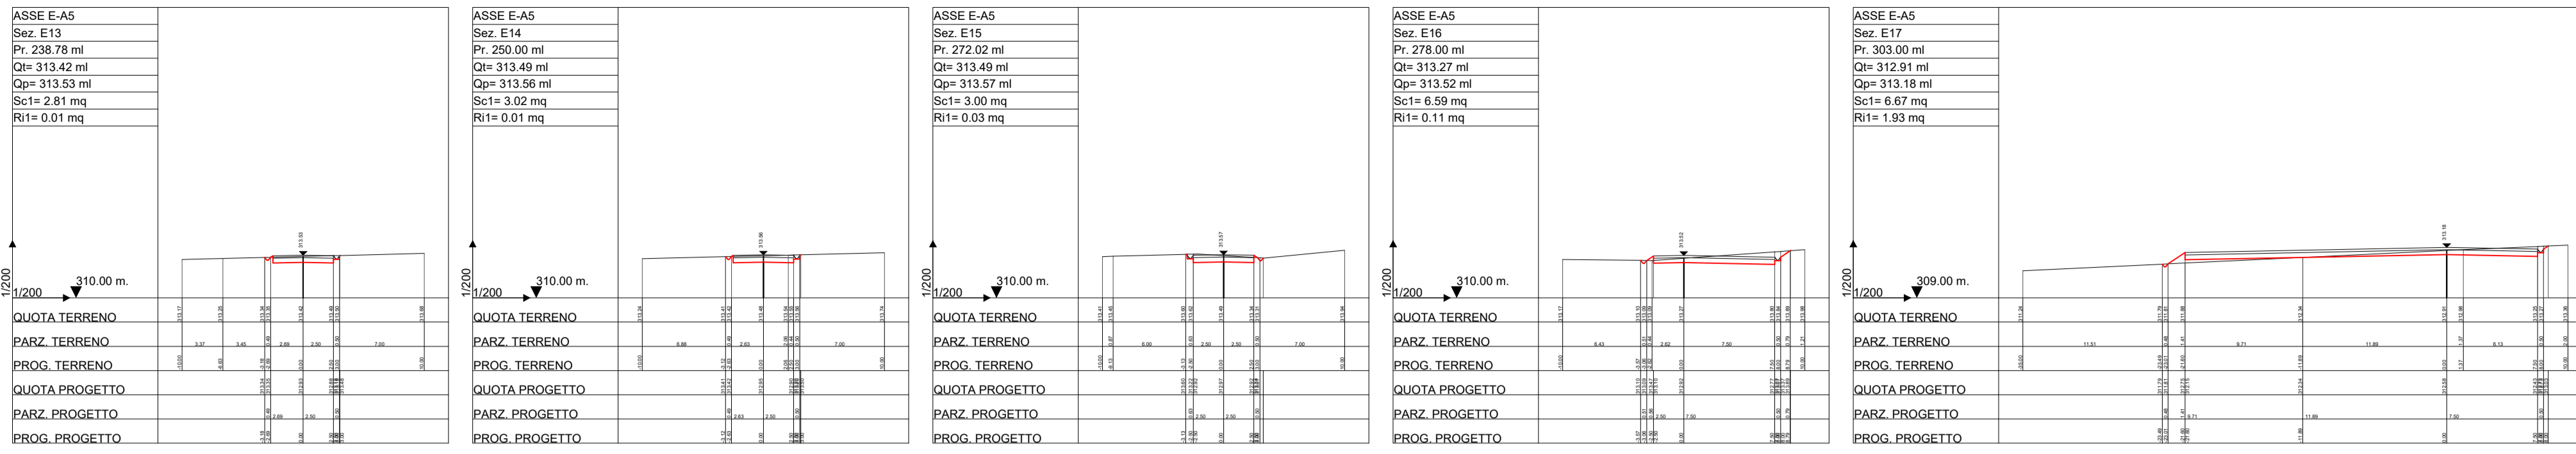

PARCO EOLICO ORSARA - BOVINO

COMUNI DI ORSARA DI PUGLIA E BOVINO

Istanza di PUA art. 27 D.Lgs 152/06 - Istanza Autorizzazione Unica art. 12 Lgs. 387/03

Progettazione: STUDIO DI INGEGNERIA ING. MICHELE R.G. CURTOTTI <small>Via Il Cigno, 205 - 10126 San Siro (TO) ingcurtotti@ic.it - mcurtotti@ic.it</small>	Progettazione ambientale: MAXIMA INGEGNERIA SRL <small>Via Marco Polo, 41 - 70124 Bari (BA) max@maximaingegneria.com</small>
--	---

COMMITTENTE: ENGIE EOLICA LAVELLA Comune di Orsara di Puglia e Bovino (FG)	DATA: Aprile 2022 AGGIORN.: SCALA: varie DIMENS.: N° FOGLI:
TAVOLA 8.5 PROFILO LONGITUDINALE E SEZIONI TRASVERSALI ASSE E-A5 PROGETTO DEFINITIVO	

COMMITTENTE: ENGIE EOLICA LAVELLA SRL Via Chiese, 72 20126 - Milano pec.engieeolicavella@legalmail.it 	PROGETTAZIONE: ing. Michele R.G. Curtotti 	PROGETTAZIONE AMBIENTALE: ing. Massimo Magnotta
---	--	--

Questo elaborato è di proprietà del progettista ed è protetto ai limiti di legge.