

PARCO EOLICO ORSARA - BOVINO

COMUNI DI ORSARA DI PUGLIA E BOVINO

Istanza di PUA art. 27 D.Lgs 152/06 - Istanza Autorizzazione Unica art. 12 - Lgs. 387/03

Progettazione: **STUDIO DI INGEGNERIA ING. MICHELE R.G. CURTOTTI**
 Via Marco Polo, 44 - 20124 San Siro (PO)
 ing.curtotti@studioingegneriamaxima.it

Progettazione ambientale: **MAXIMA INGEGNERIA SRL**
 Via Marco Polo, 44 - 20124 San Siro (PO)
 max@studioingegneriamaxima.it

COMMITTENTE: **ENGIE EOLICA LAVELLA**
 Comune di Orsara di Puglia e Bovino (FG)

DATA: Aprile 2022
 AGONIA:
 SCALA: volte
 DIMENS.:
 N°FOGLI:

PROFLO LONGITUDINALE E SEZIONI TRASVERSALI ASSE F-A6
 PROGETTO DEFINITIVO





COMMITTENTE: **ENGIE EOLICA LAVELLA SRL**
 Via Chiese, 72
 20126 - Milano
 pec:engieeolicavella@legalmail.it

PROGETTAZIONE: **ing. Michele R.G. Curtotti**

PROGETTAZIONE AMBIENTALE: **ing. Massimo Magnotta**

ENGIE

Questo documento è di proprietà dei progettisti ed è protetto da leggi.

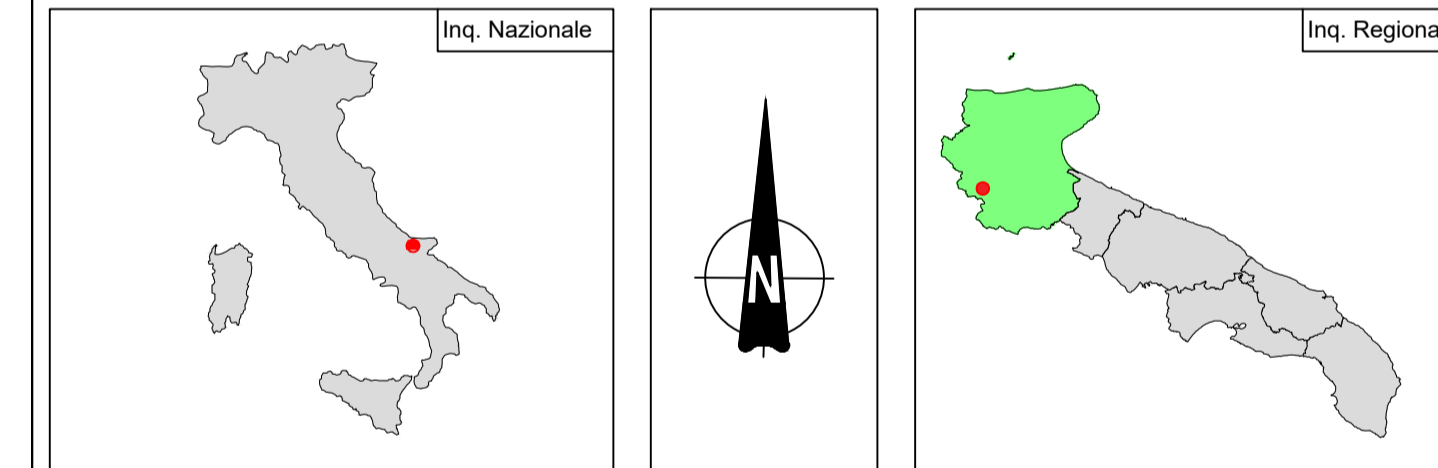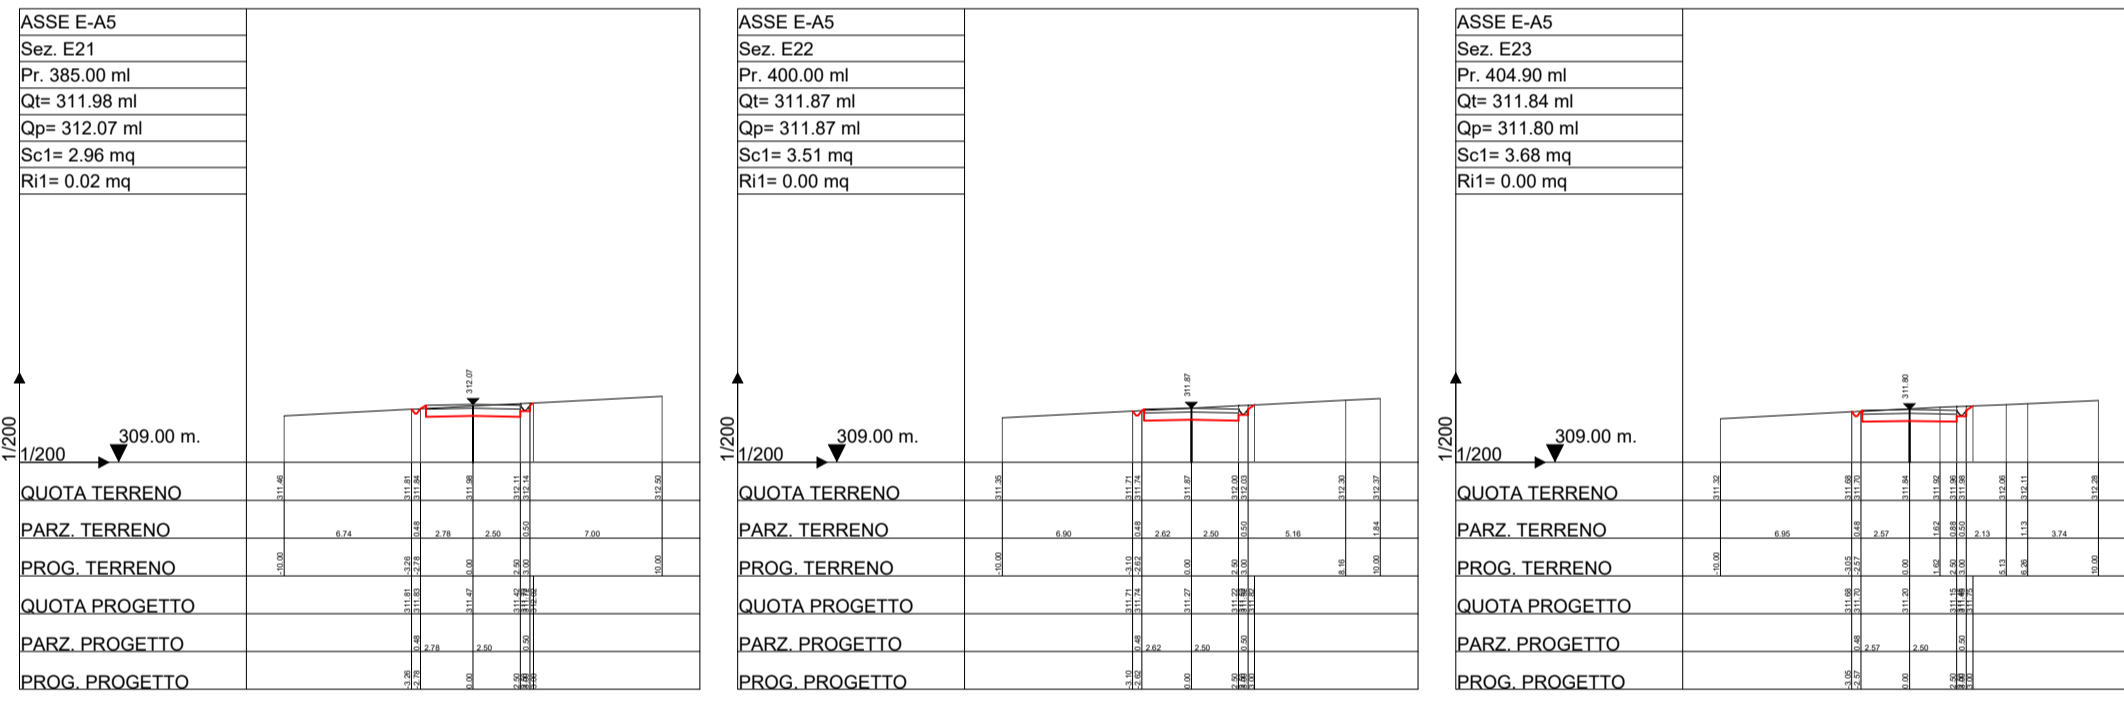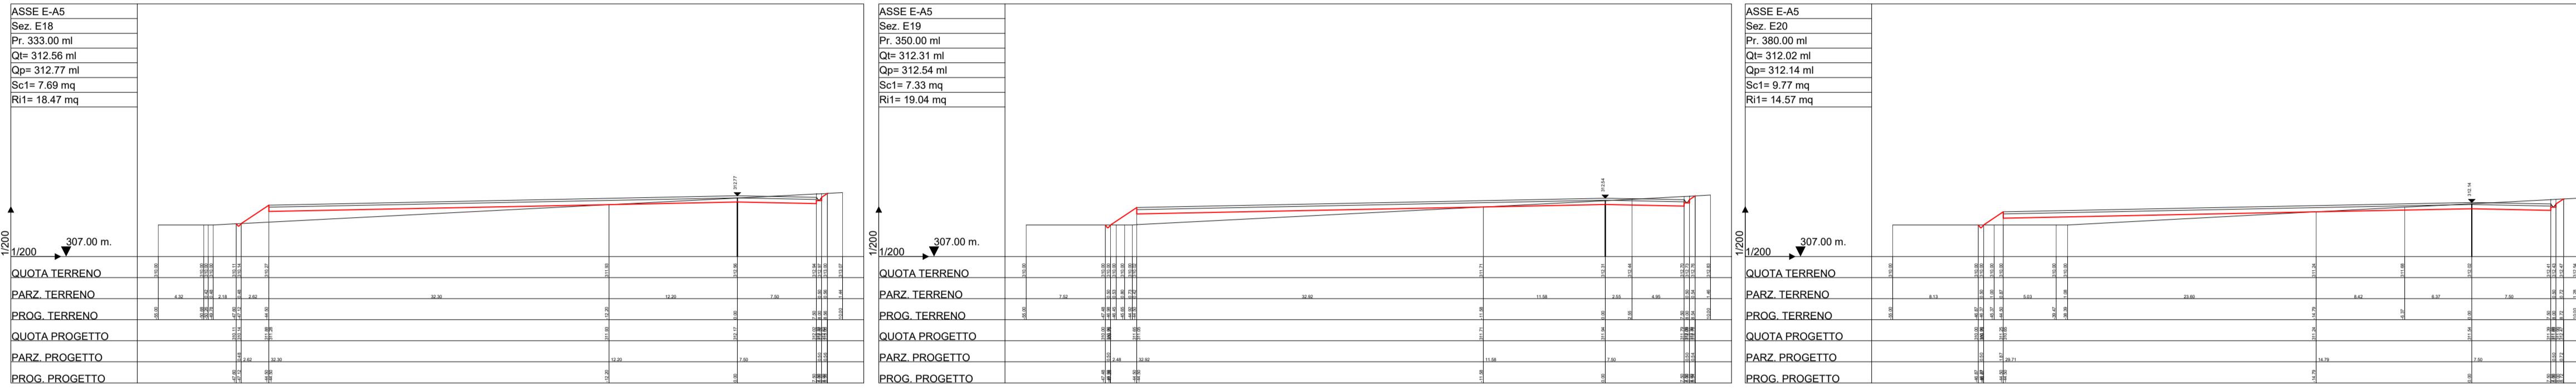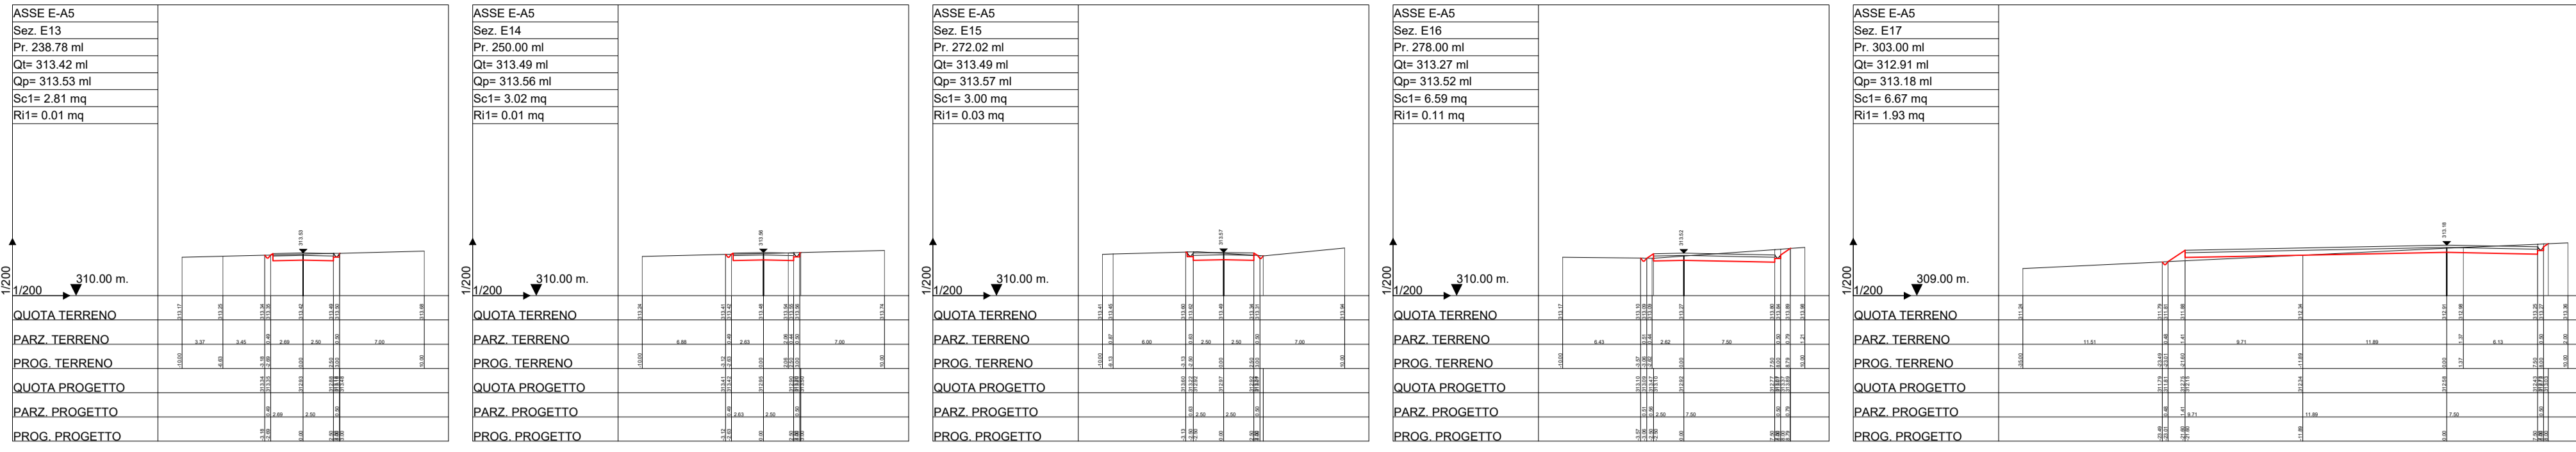

PARCO EOLICO ORSARA - BOVINO

COMUNI DI ORSARA DI PUGLIA E BOVINO

Istanza di PUA art. 27 D.Lgs 152/06 - Istanza Autorizzazione Unica art. 12 Lgs. 387/03

Progettazione: STUDIO DI INGEGNERIA ING. MICHELE R.G. CURTOTTI <small>Via Il Cigno, 20 - 10126 San Siro (TO) ingcurtotti@ic-ingenieri.it</small>	Progettazione ambientale: MAXIMA INGEGNERIA SRL <small>Via Marco Polo, 41 - 70124 Bari (BA) max@maximaingegneria.com</small>
---	---

COMMITTENTE: ENGIE EOLICA LAVELLA Comune di Orsara di Puglia e Bovino (FG)	DATA: Aprile 2022 AGGIORN.: SCALA: varie DIMENS.: N° FOGLI:
TAVOLA 8.5 PROFILO LONGITUDINALE E SEZIONI TRASVERSALI ASSE E-A5 PROGETTO DEFINITIVO	

COMMITTENTE: ENGIE EOLICA LAVELLA SRL Via Chiese, 72 20126 - Milano pec.engieeolicavella@legalmail.it 	PROGETTAZIONE: ing. Michele R.G. Curtotti 	PROGETTAZIONE AMBIENTALE: ing. Massimo Magnotta
---	--	--

Questo elaborato è di proprietà del progettista ed è protetto ai limiti di legge.