
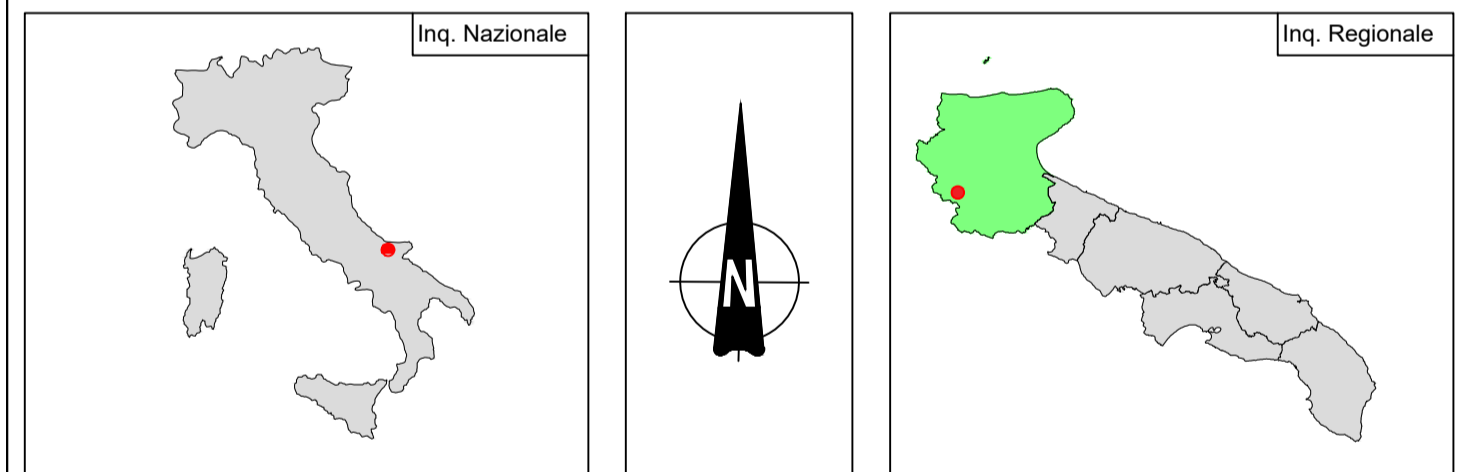
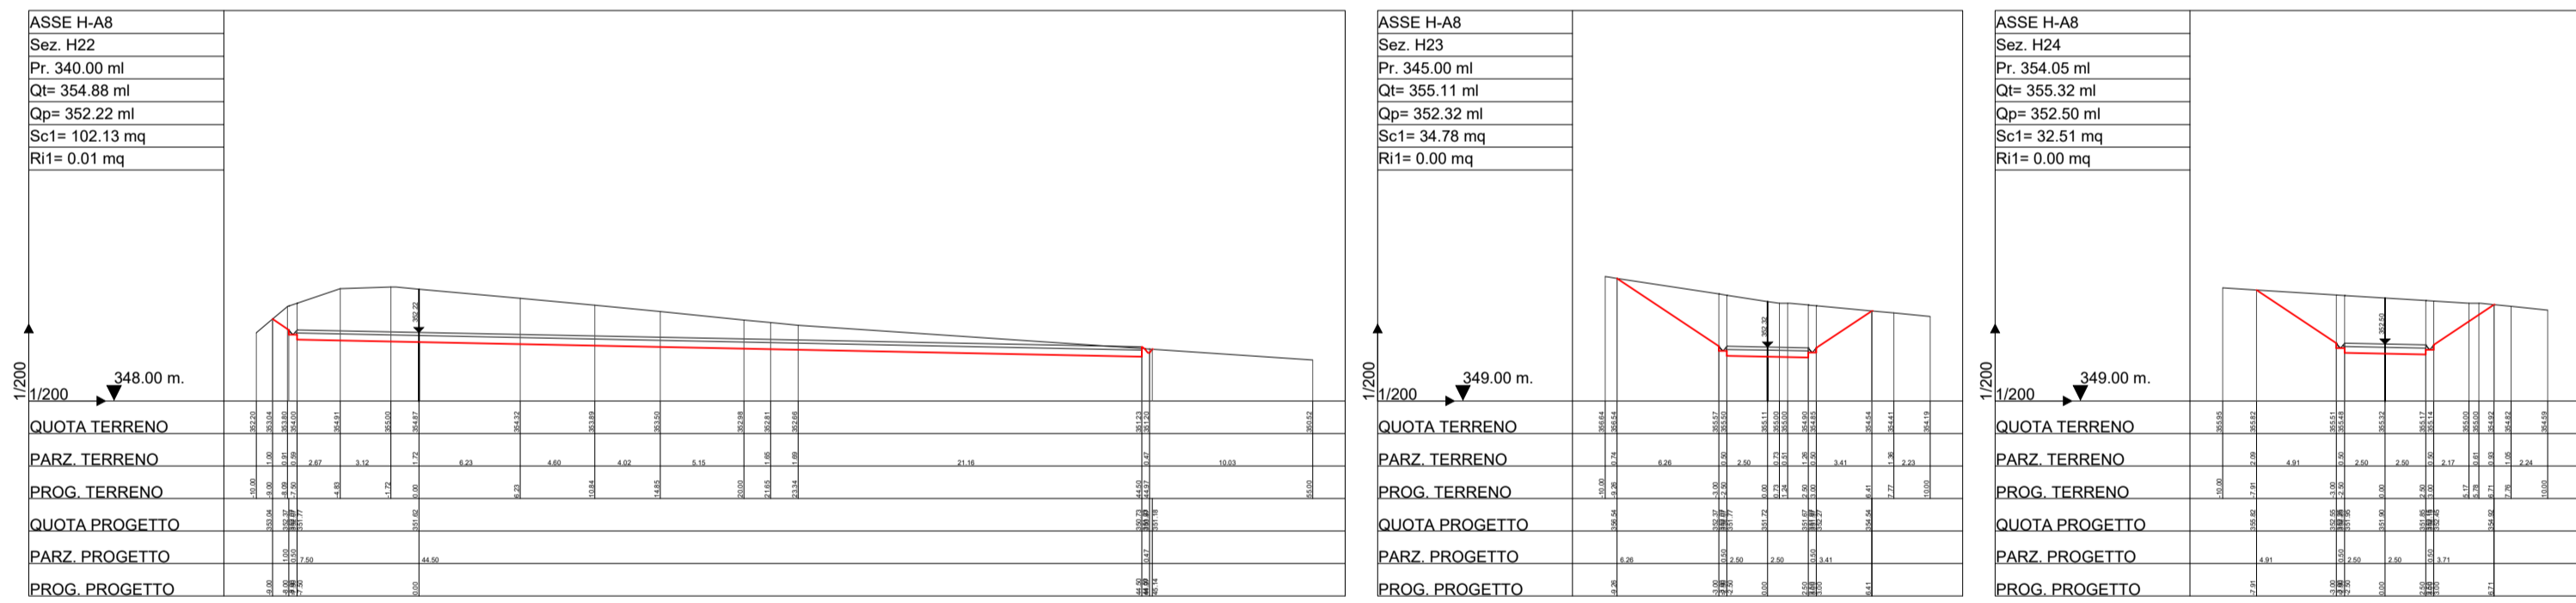
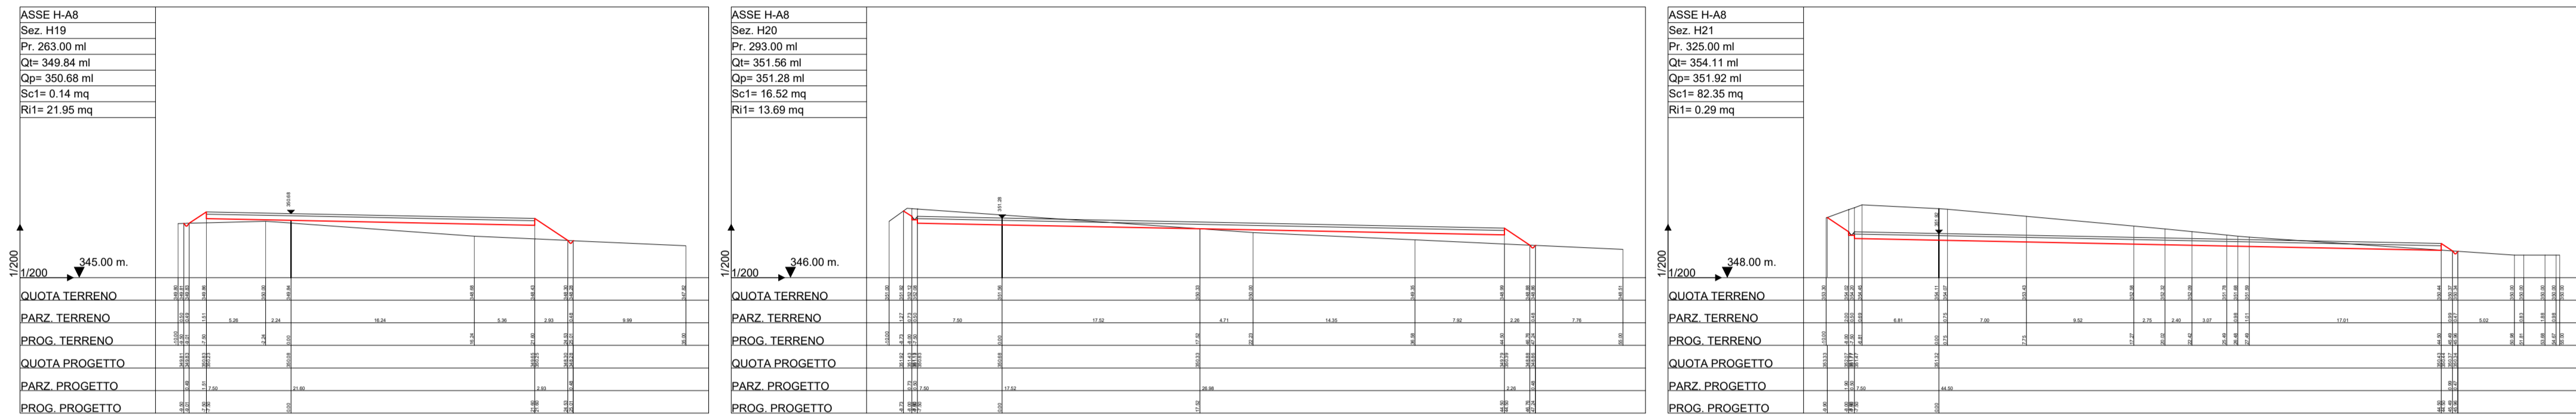


# PARCO EOLICO ORSARA - BOVINO

## COMUNI DI ORSARA DI PUGLIA E BOVINO

Istanza di PUA art. 27 D.Lgs 152/06 - Istanza Autorizzazione Unica art. 12 Lgs. 387/03

Progettazione: <b>STUDIO DI INGEGNERIA ING. MICHELE R.G. CURTOTTI</b> <small>Via Marco Polo, 41 - 20124 San Siro (FG)          ing.curto@ingi.it - mcurto@ingi.it</small>	Progettazione ambientale: <b>MAXIMA INGEGNERIA SRL</b> <small>Via Marco Polo, 41 - 20124 San Siro (FG)          max@ingi.it - info@maximaingegneria.com</small>	
<b>COMMITTENTE: ENGIE EOLICA LAVELLA</b> Comune di Orsara di Puglia e Bovino (FG)		<b>DATA:</b> Aprile 2022 <b>AGGIORN:</b> <b>SCALA:</b> varie <b>DIMENS:</b> <b>N°FOGLI:</b>
<b>TAVOLA 8.8</b> PROFILO LONGITUDINALE E SEZIONI TRASVERSALI ASSE H-A8 PROGETTO DEFINITIVO		
COMMITTENTE: <b>ENGIE EOLICA LAVELLA SRL</b> Via Chiesa, 72 20126 - Milano pec:engieeolicavella@legalmail.it	PROGETTAZIONE: ing. Michele R.G. Curtotti	PROGETTAZIONE AMBIENTALE: ing. Massimo Magnotta
<small>Questo elaborato è di proprietà del progettista ed è protetto da tutti i diritti di legge.</small>		

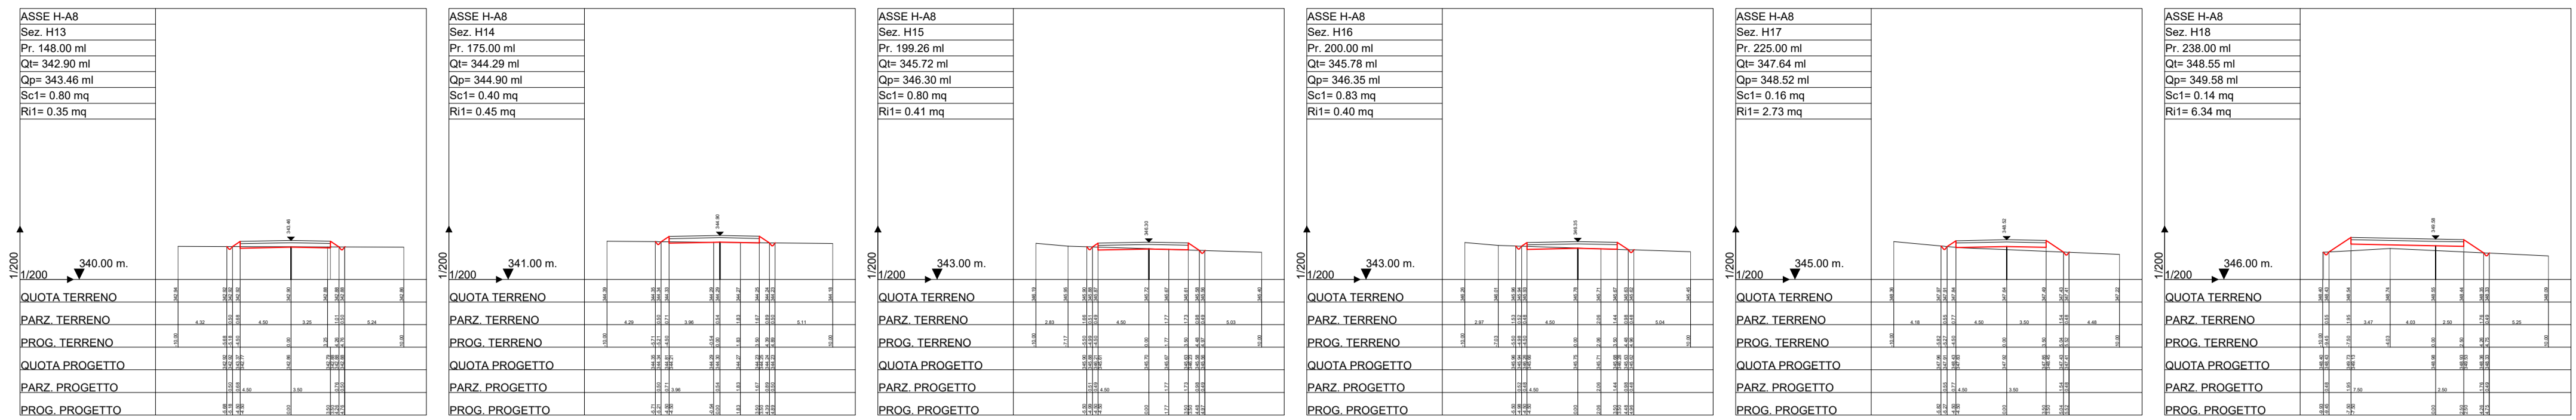

# PARCO EOLICO ORSARA - BOVINO COMUNI DI ORSARA DI PUGLIA E BOVINO

Istanza di PUA art. 27 D.Lgs 152/06 - Istanza Autorizzazione Unica art. 12 - Lgs. 387/03

Progettazione: STUDIO DI INGEGNERIA ING. MICHELE R.G. CURTOTTI Via Il Cigno, 20 - 71016 San Severo (FG) mc.curtotti@ic.it - mcurtotti@gmail.it	Progettazione ambientale: MAXIMA INGEGNERIA SRL Via Marco Polo, 41 - 71014 San Severo (FG) max@maximaingegneria.com	
---	--	--

COMMITTENTE: ENGIE EOLICA LAVELLA Comune di Orsara di Puglia e Bovino (FG)	DATA: Aprile 2022 AGGIORN.: SCALA: varie DIMENS.: N° FOGLI:
TAVOLA <b>8.8</b> PROFILO LONGITUDINALE E SEZIONI TRASVERSALI ASSE H-AB PROGETTO DEFINITIVO	

COMMITTENTE: ENGIE EOLICA LAVELLA SRL Via Chiese, 72 20126 - Milano pec.engieeolicavella@legalmail.it 	PROGETTAZIONE: ing. Michele R.G. Curtotti 	PROGETTAZIONE AMBIENTALE: ing. Massimo Magnotta 
---	--	--

Questo documento è di proprietà dei progettisti ed è protetto e limitato di legge.