


PARCO EOLICO ORSARA - BOVINO

COMUNI DI ORSARA DI PUGLIA E BOVINO

Istanza di PUA art. 27 D.Lgs 152/06 - Istanza Autorizzazione Unica art. 12 .Lgs. 387/03

Progettazione:

STUDIO DI INGEGNERIA ING. MICHELE R.G. CURTOTTI
Viale II Giugno, 385 - 71016 San Severo (FG)
Ing.curtotti@pec.it - studlocurtotti@gmail.it

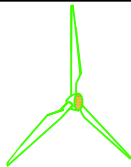

Progettazione ambientale:

MAXIMA INGEGNERIA SRL
Via Marco Partipilo, 48 - 70124 Bari (BA)
gpsd@pec.it - Info@maximaingegneria.com



TAVOLA

1PPE

COMMITTENTE: ENGIE EOLICA LAVELLA
Comuni di Orsara e Bovino (FG)

PIANO PARTICELLARE GRAFICO
PROGETTO DEFINITIVO

DATA : APRILE 2022

AGGIORN. : _____

SCALA : _____

DIMENS. : A4

N° FOGLI : _____

COMMITTENTE:
ENGIE EOLICA LAVELLA SRL
Via Chiese, 72
20126 - Milano
pec:engieeolicalavella@legalmail.it



PROGETTAZIONE:
ing. Michele R.G. Curtotti




PROGETTAZIONE AMBIENTALE:
ing. Massimo Magnotta





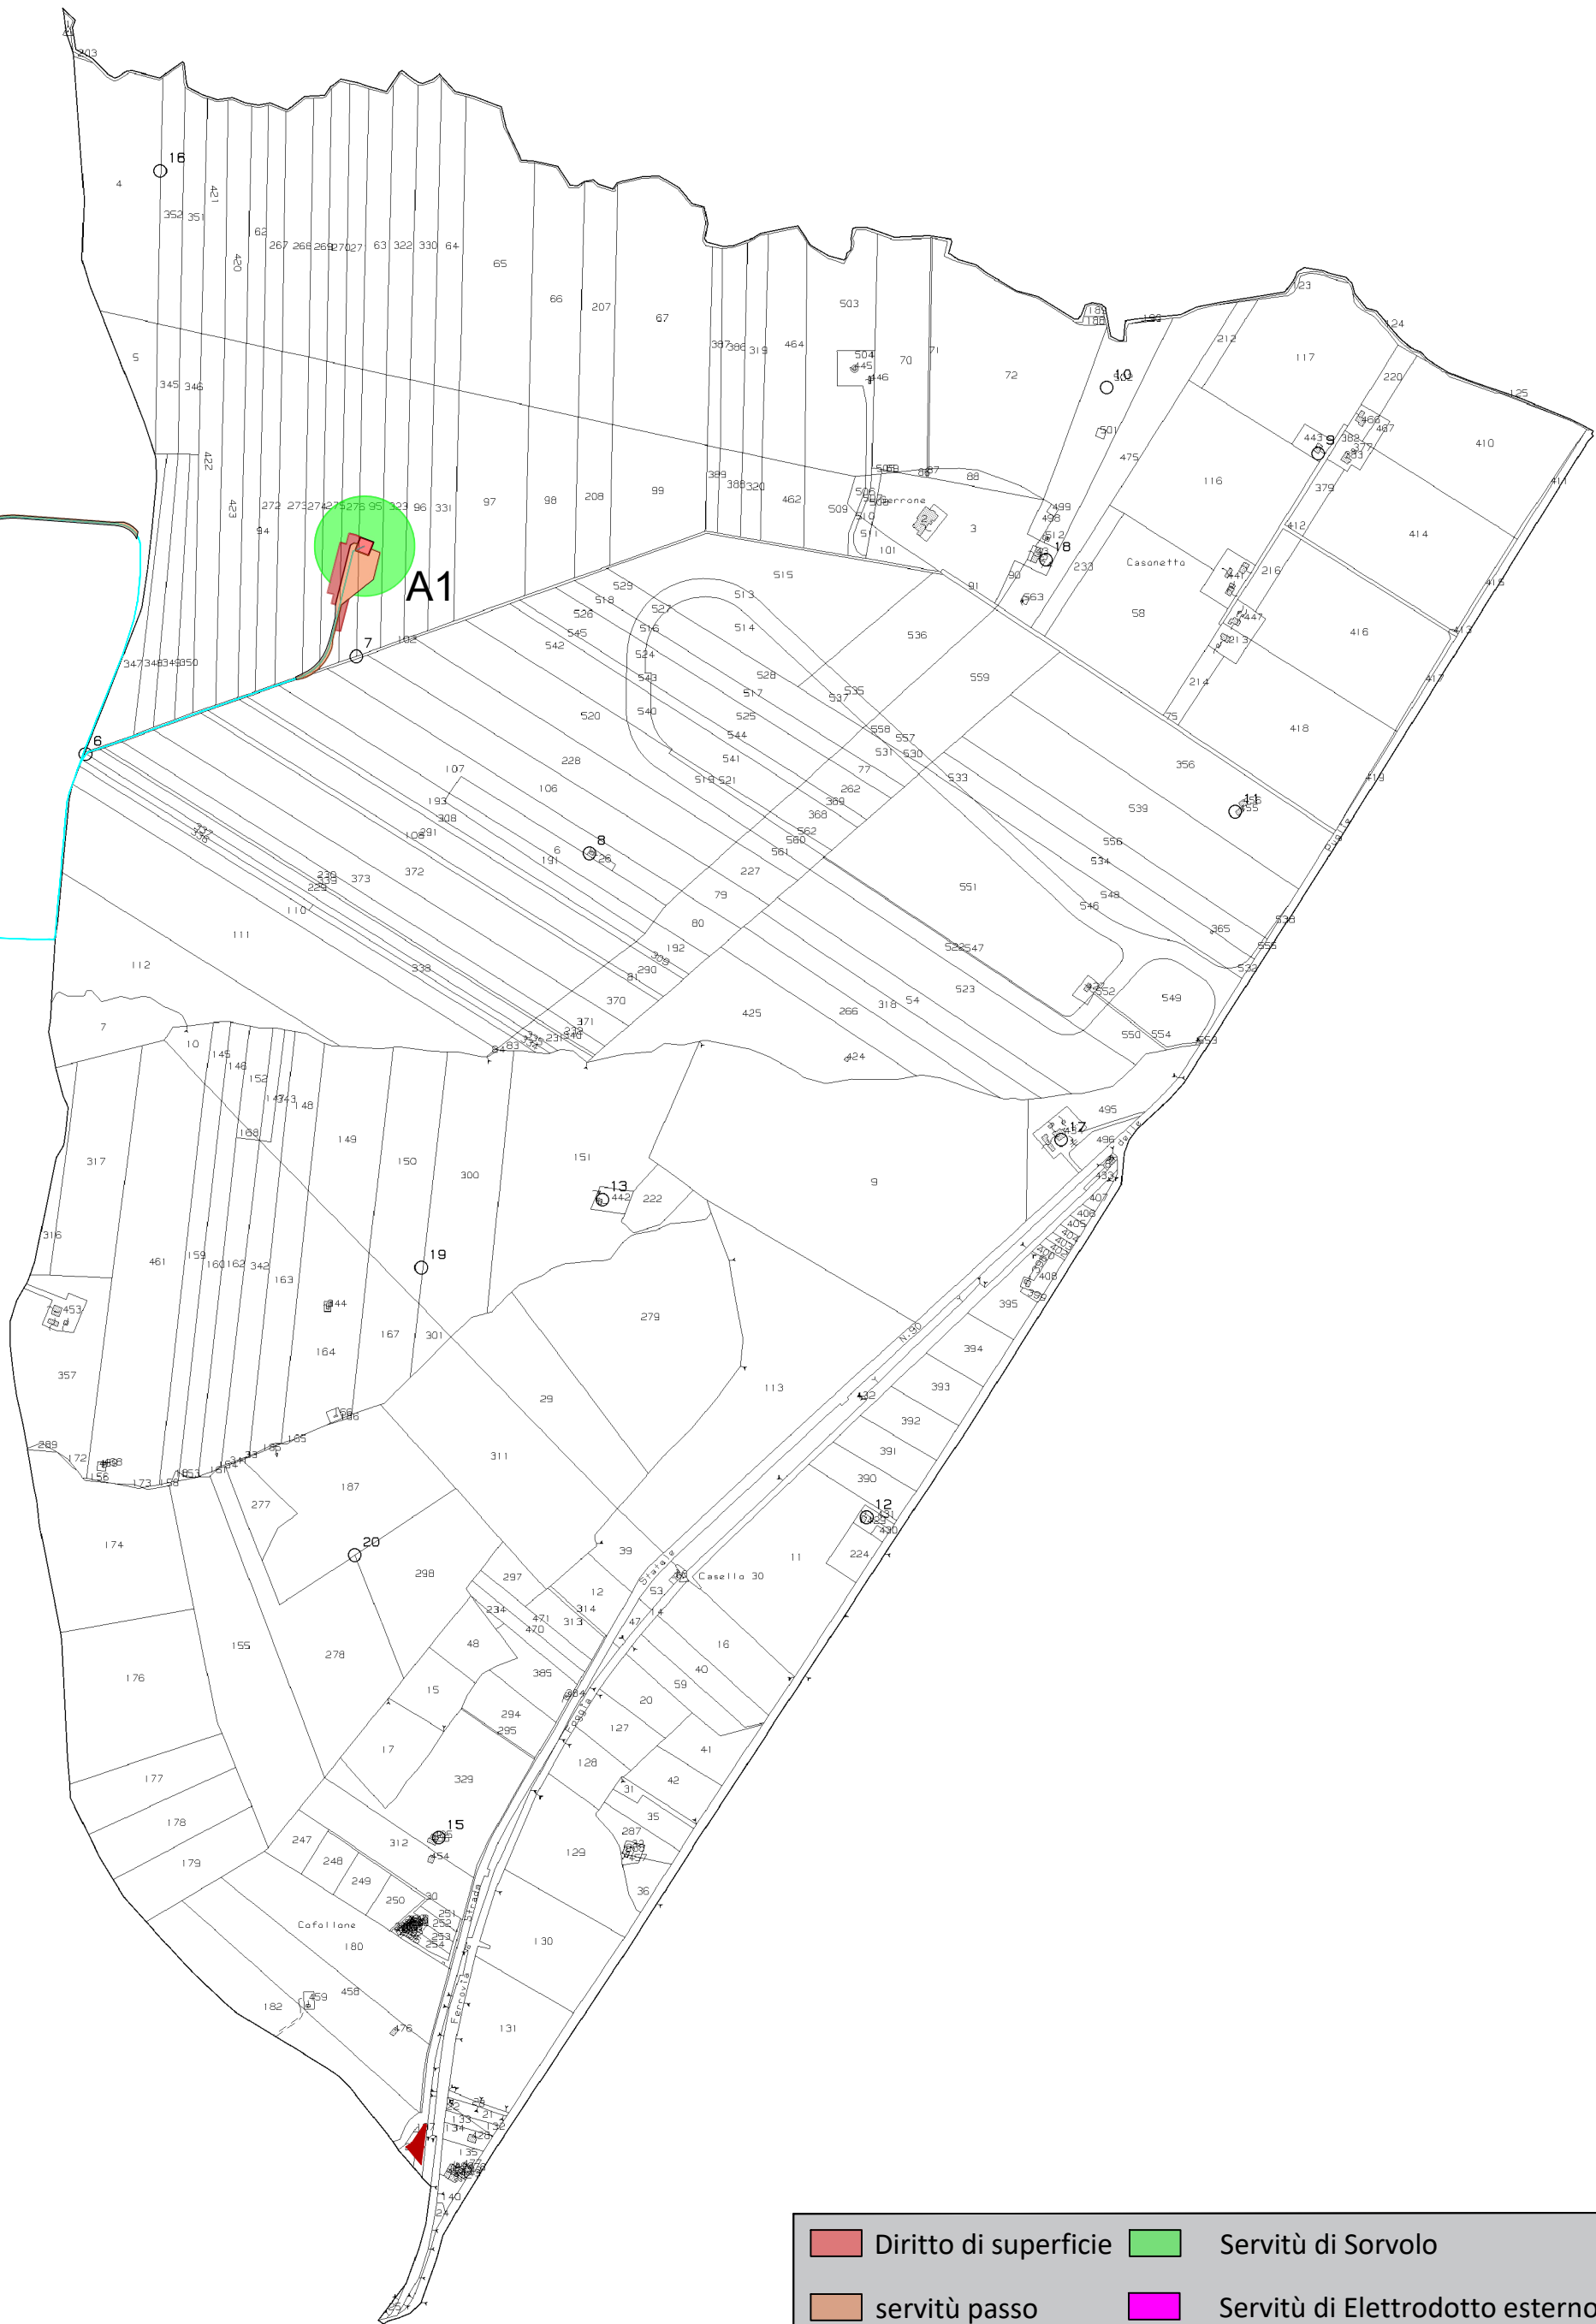


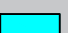
Questo elaborato è di proprietà dei progettisti ed è protetto a termini di legge

E=800
N=10600



	Diritto di superficie		Servitù di Sorvolo
	servitù passo		Servitù di Elettrodotta esterno
	Occ. Temporanea		Servitù di Elettrodotta interno




	Diritto di superficie		Servitù di Sorvolo
	servitù passo		Servitù di Elettrodotto esterno
	Occ. Temporanea		Servitù di Elettrodotto interno




■ Diritto di superficie	■ Servitù di Sorvolo
■ servitù passo	■ Servitù di Elettrodoto esterno
■ Occ. Temporanea	■ Servitù di Elettrodoto interno

N=51100


E=31200

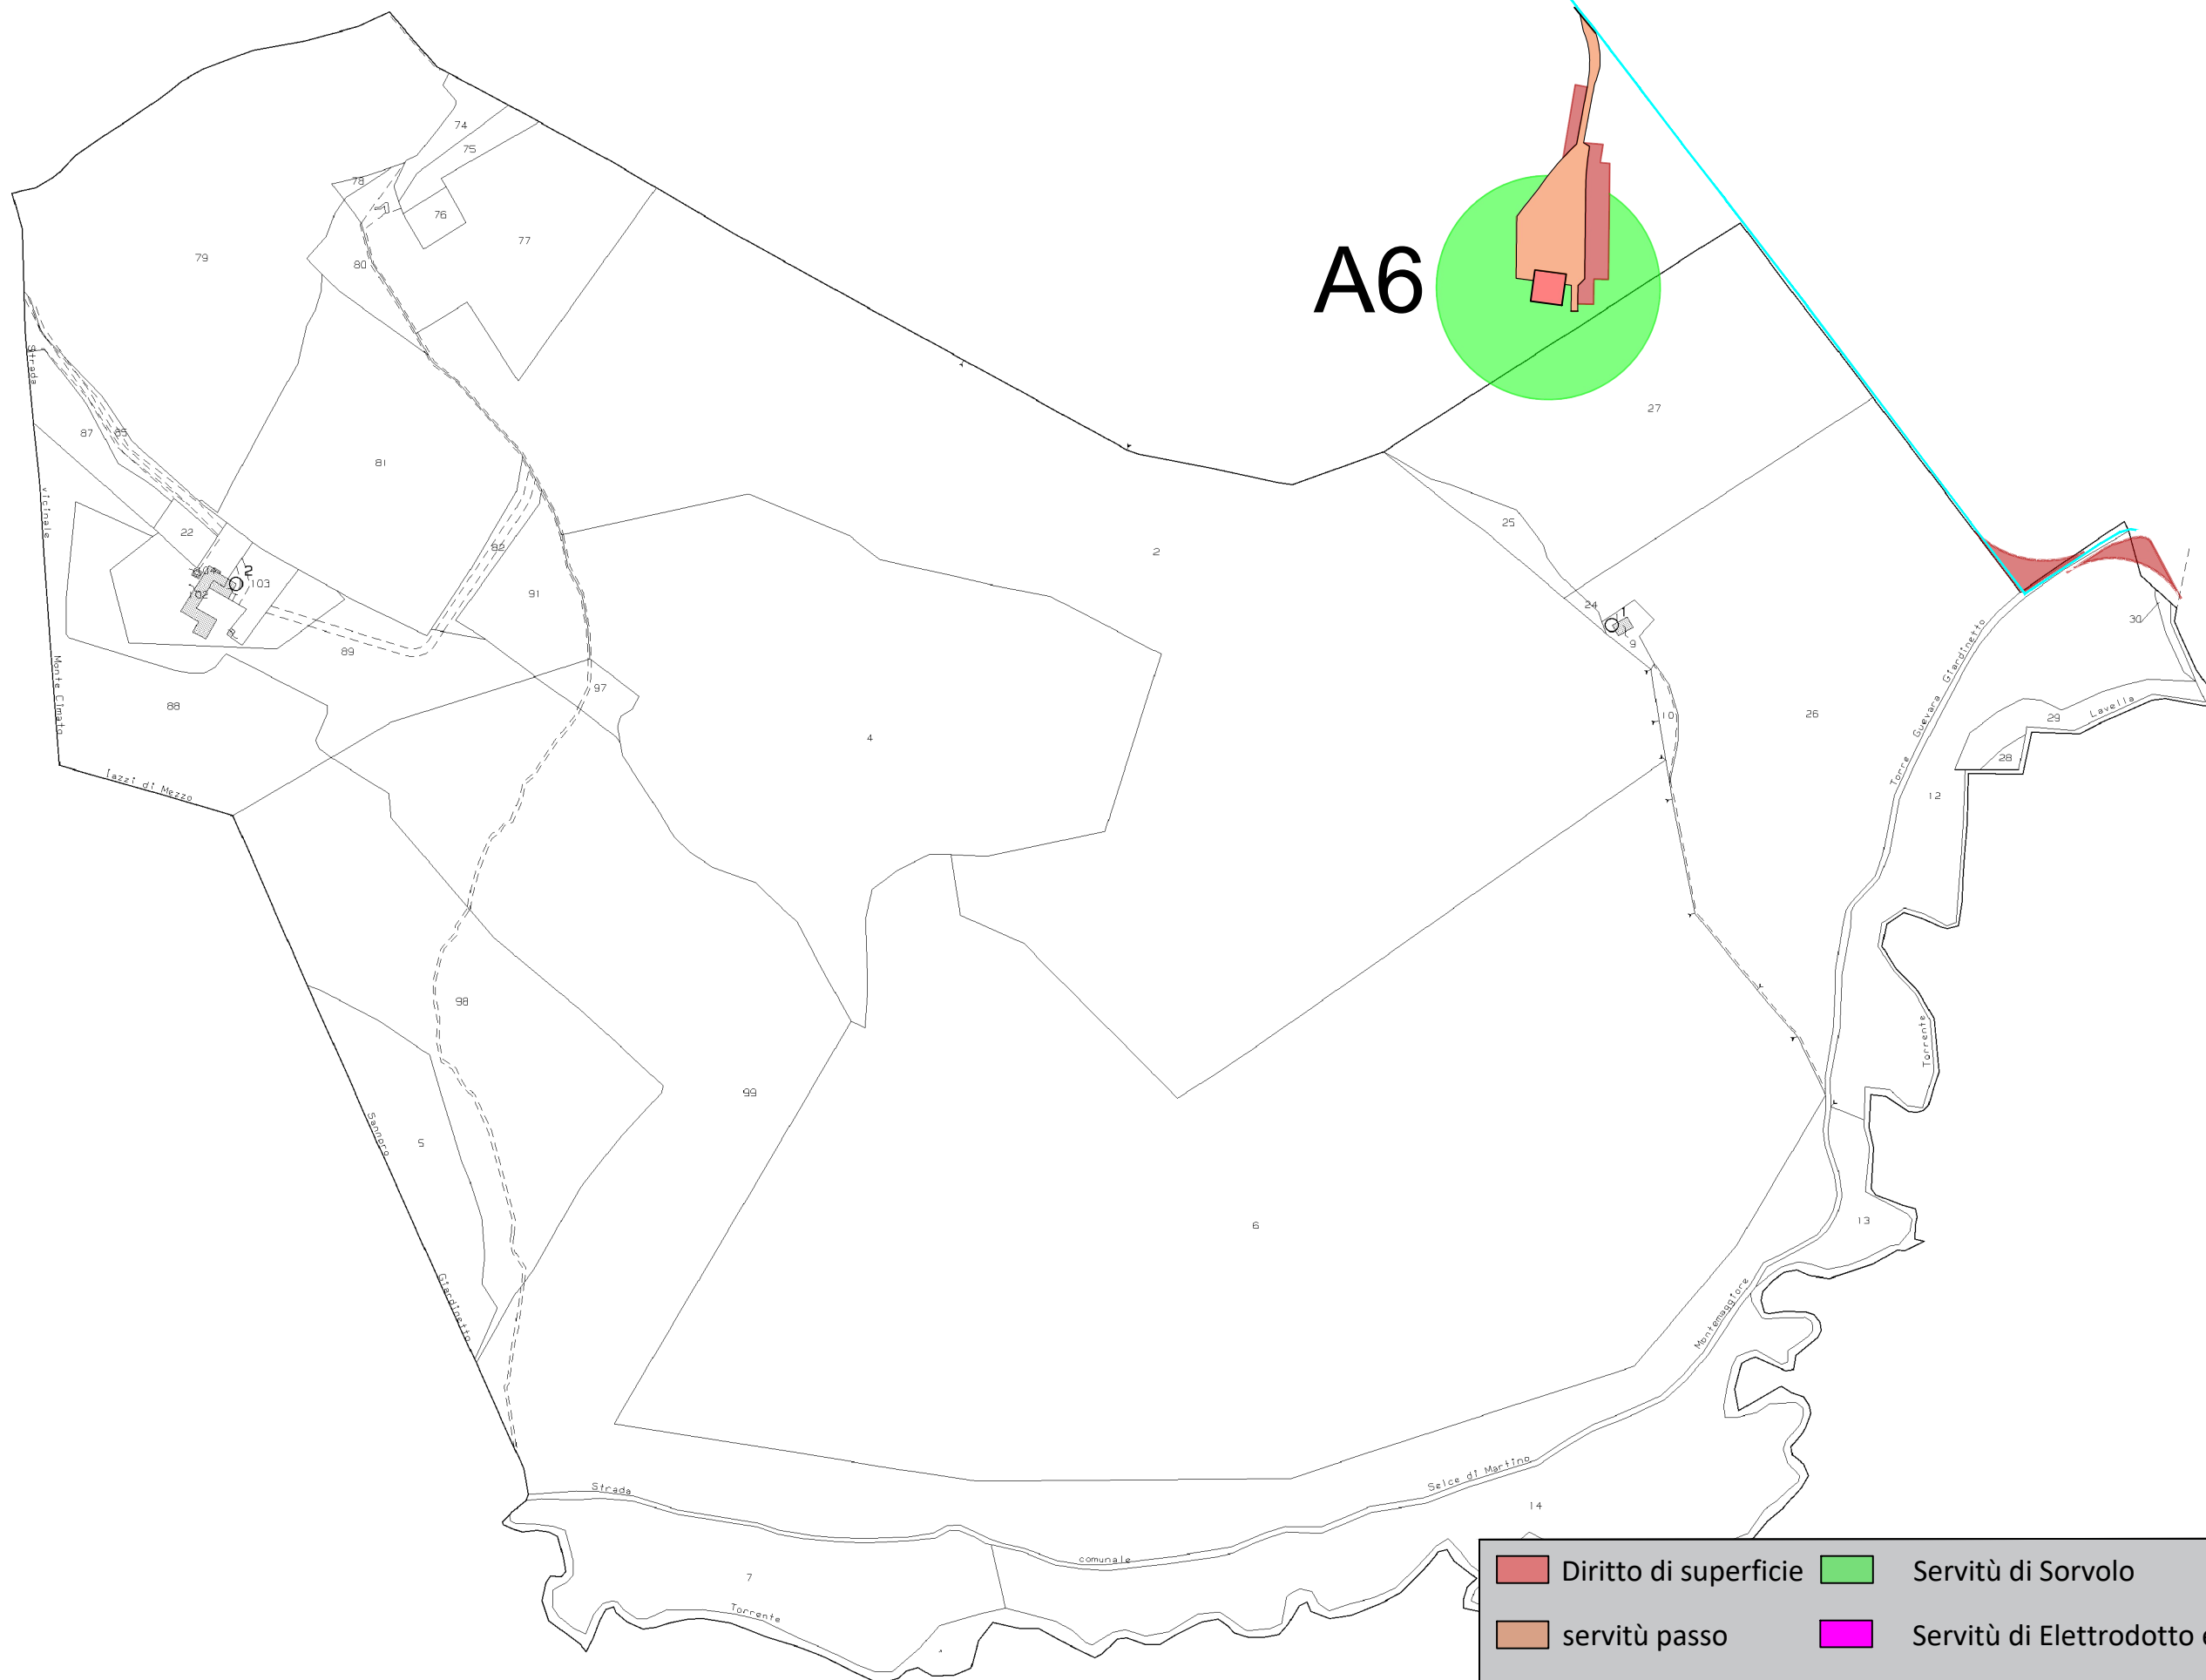

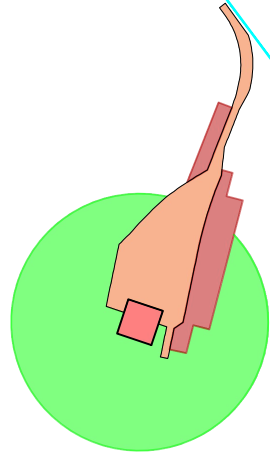


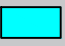
	Diritto di superficie		Servitù di Sorvolo
	servitù passo		Servitù di Elettrodotto esterno
	Occ. Temporanea		Servitù di Elettrodotto interno

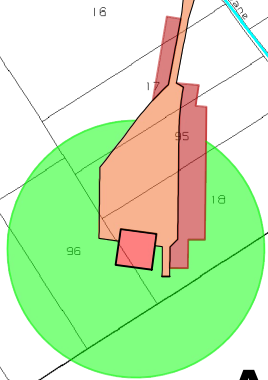

A7



A6

	Diritto di superficie		Servitù di Sorvolo
	servitù passo		Servitù di Elettrodotto esterno
	Occ. Temporanea		Servitù di Elettrodotto interno


N=51800

E=31800



E=31000

N=53900

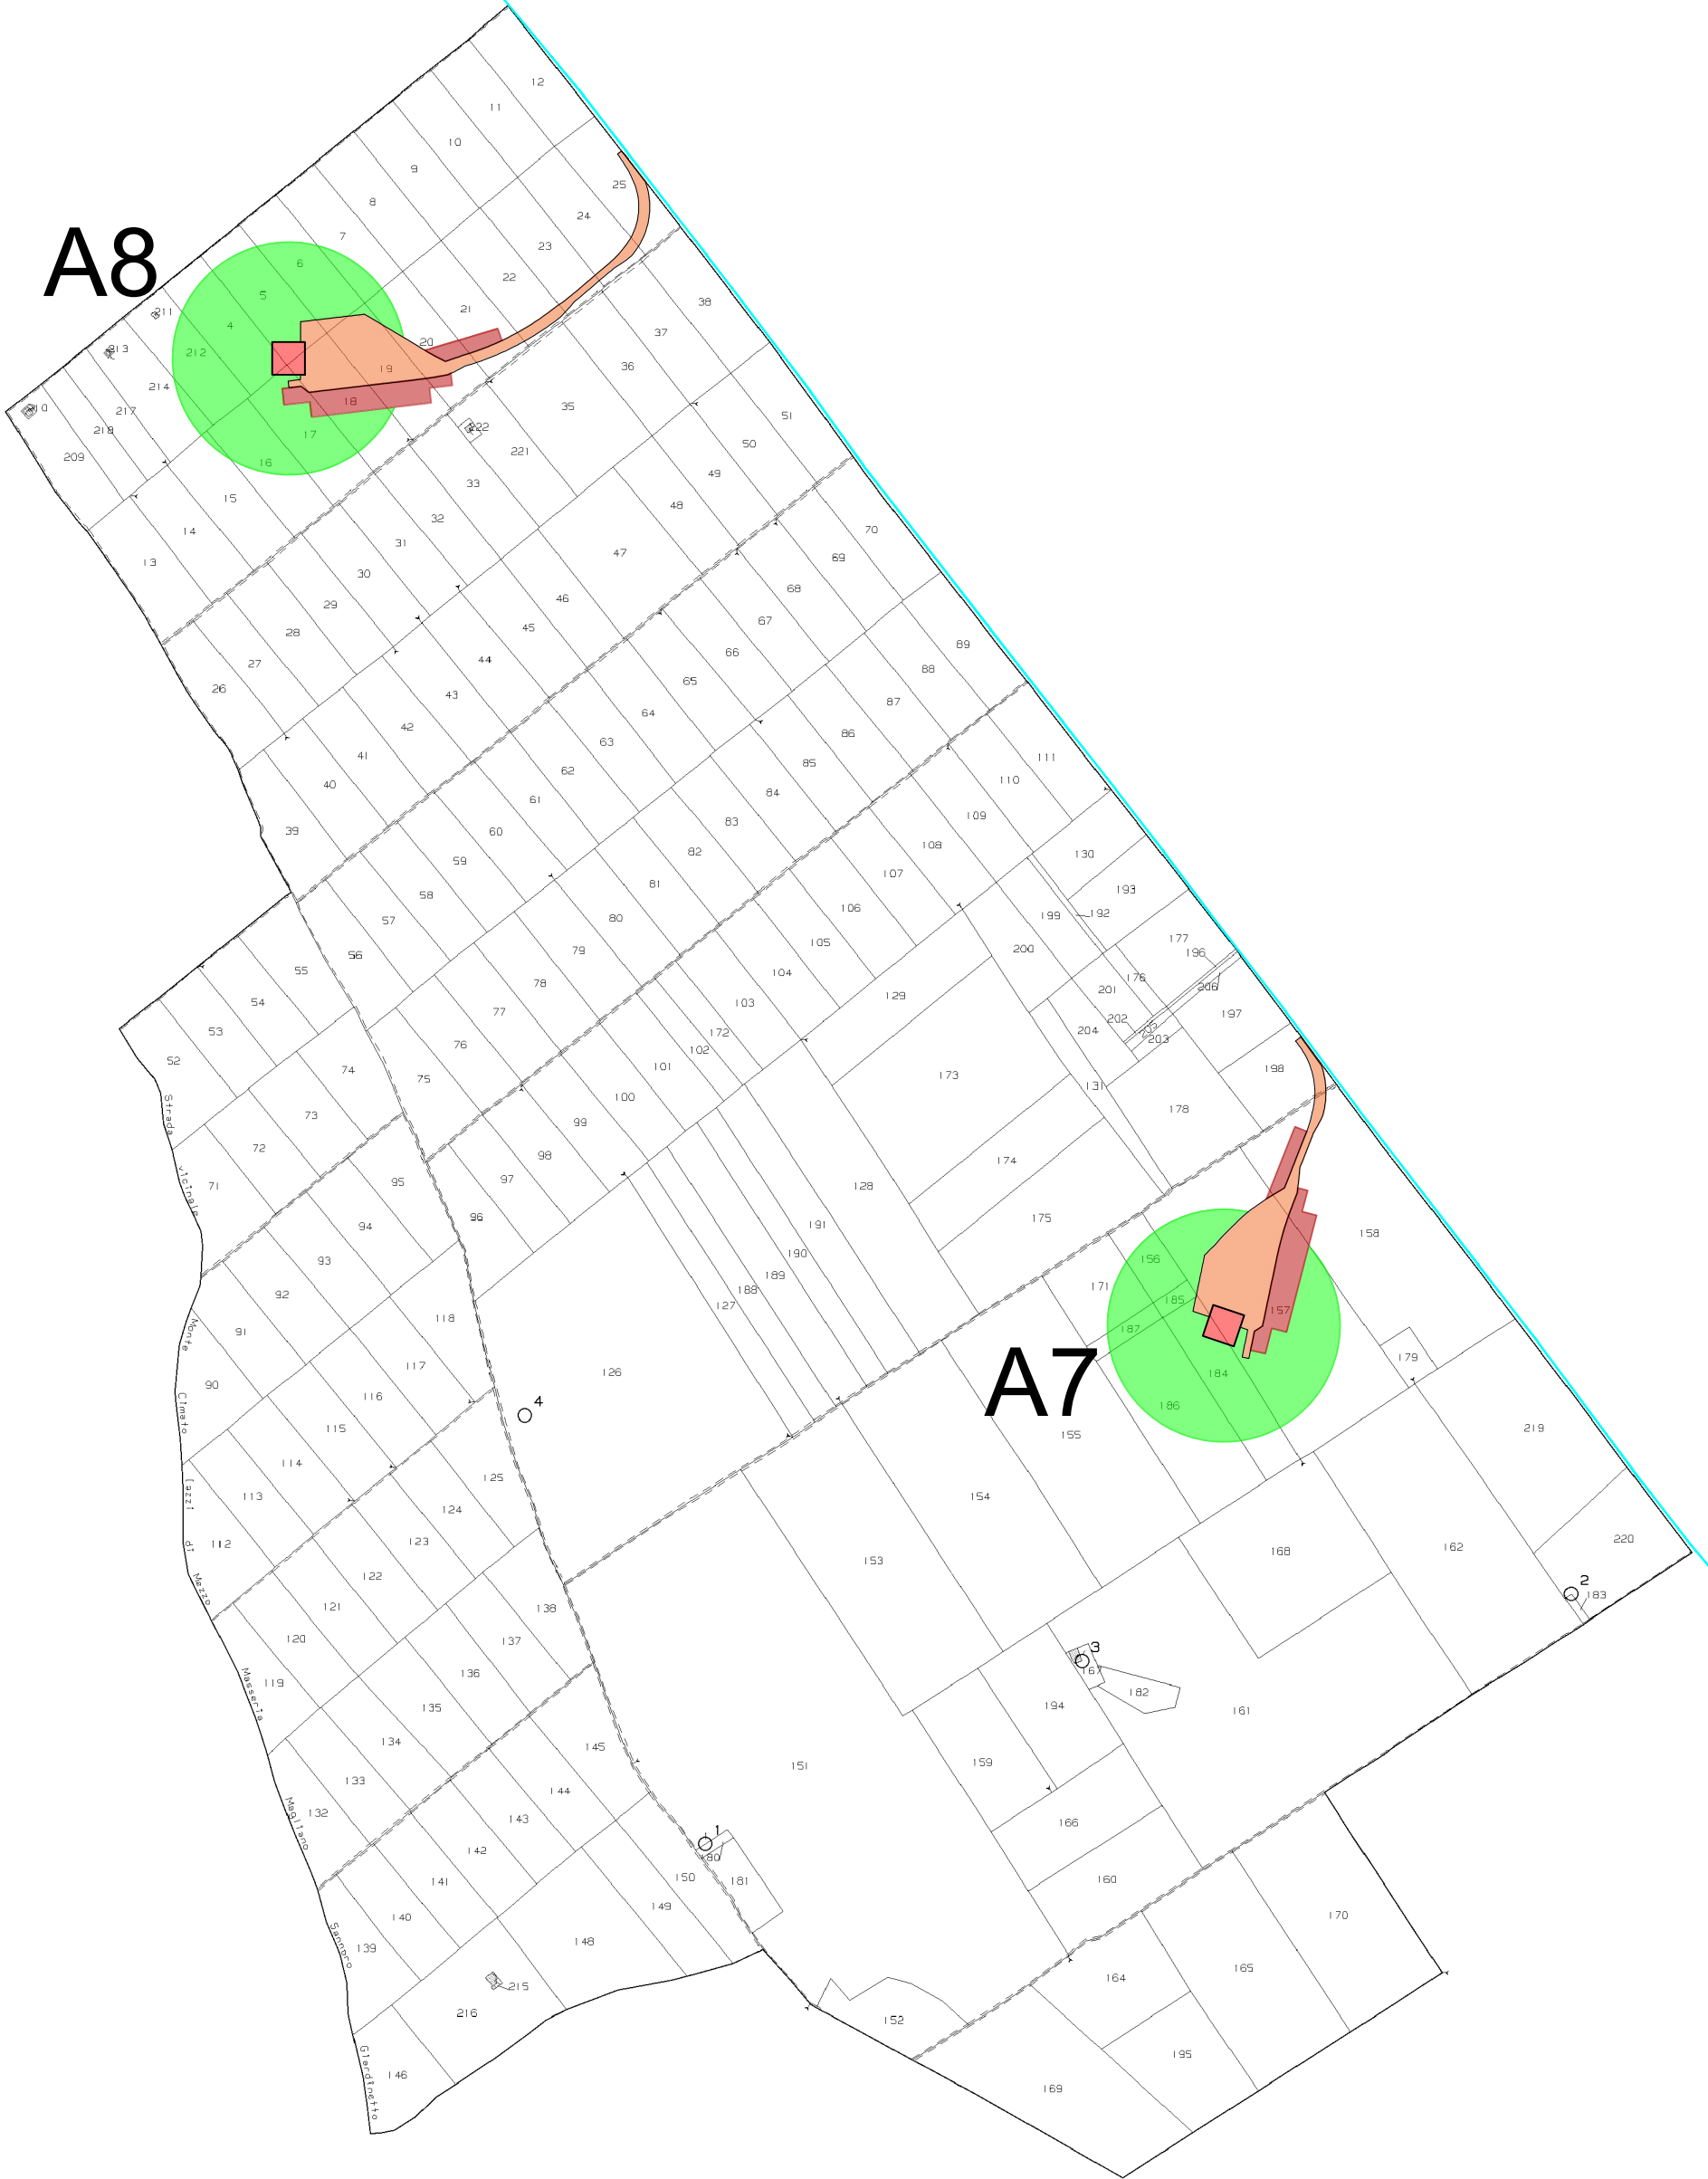




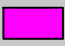
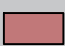

 Diritto di superficie	 Servitù di Sorvolo
 servitù passo	 Servitù di Elettrodotto esterno
 Occ. Temporanea	 Servitù di Elettrodotto interno



A10


A9

A8

	Diritto di superficie		Servitù di Sorvolo
	servitù passo		Servitù di Elettrodotto esterno
	Occ. Temporanea		Servitù di Elettrodotto interno

N=53500

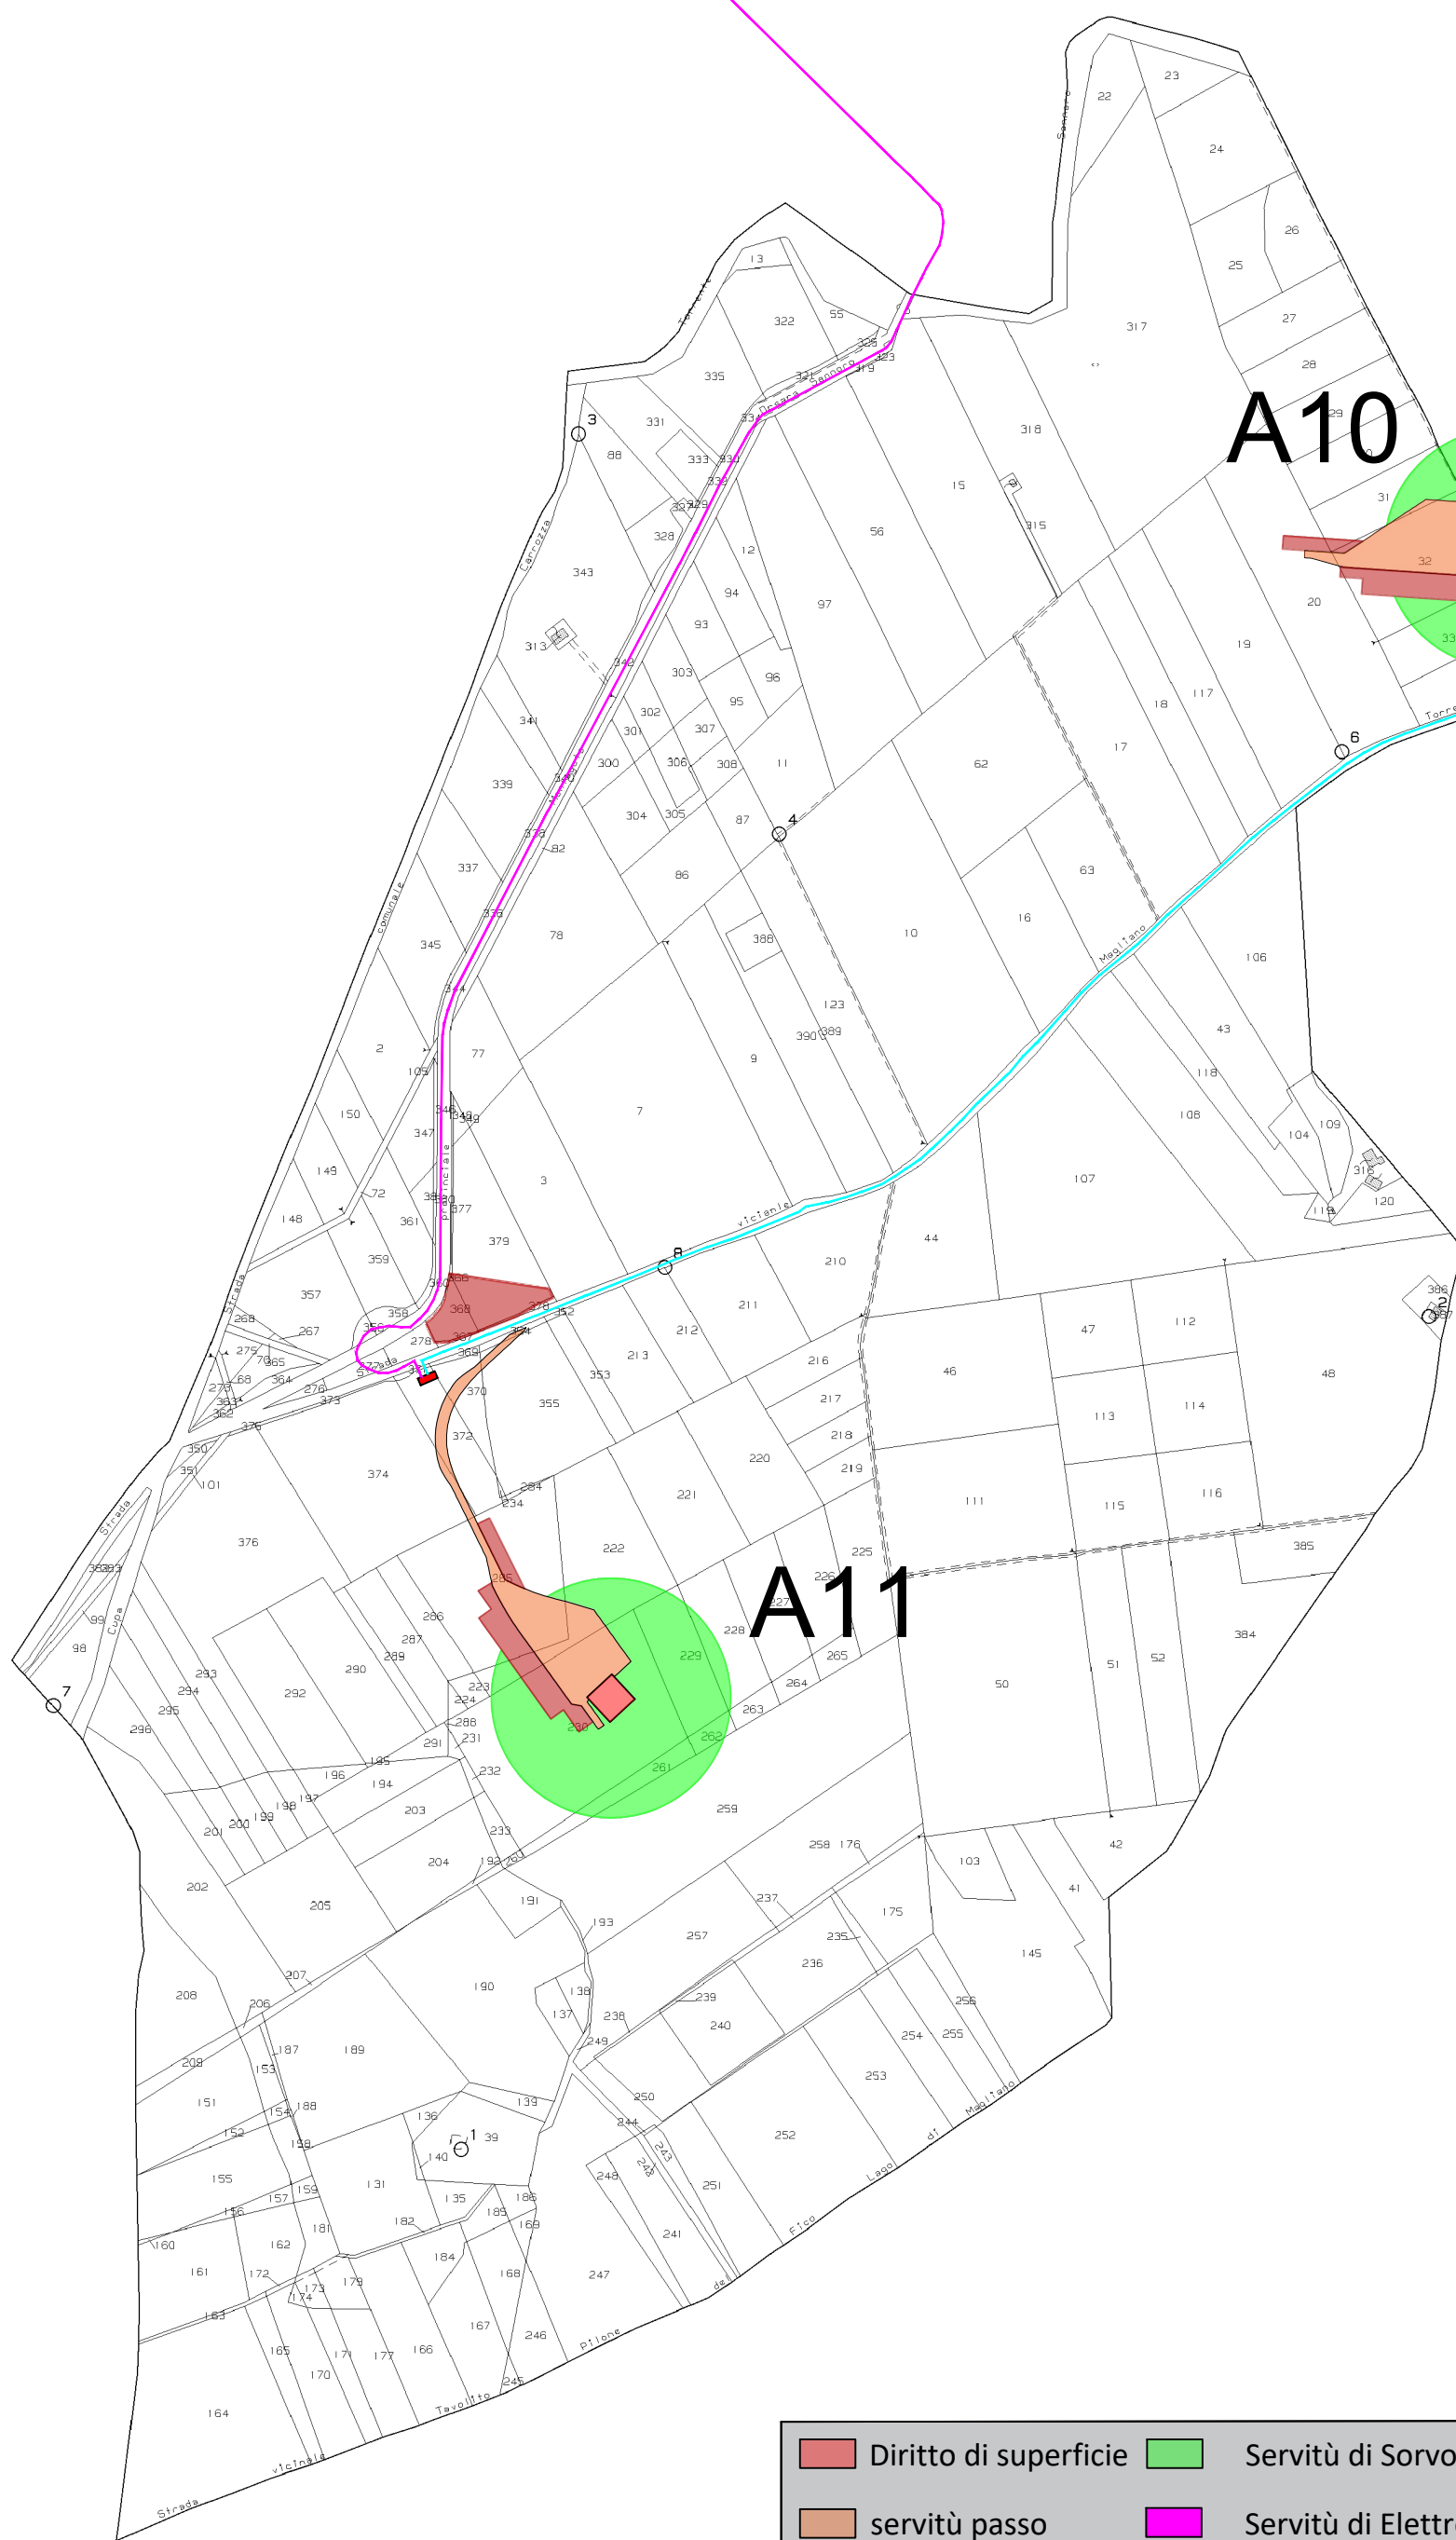


E=29600






 Diritto di superficie	 Servitù di Sorvolo
 servitù passo	 Servitù di Elettrodotta esterno
 Occ. Temporanea	 Servitù di Elettrodotta interno





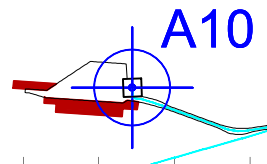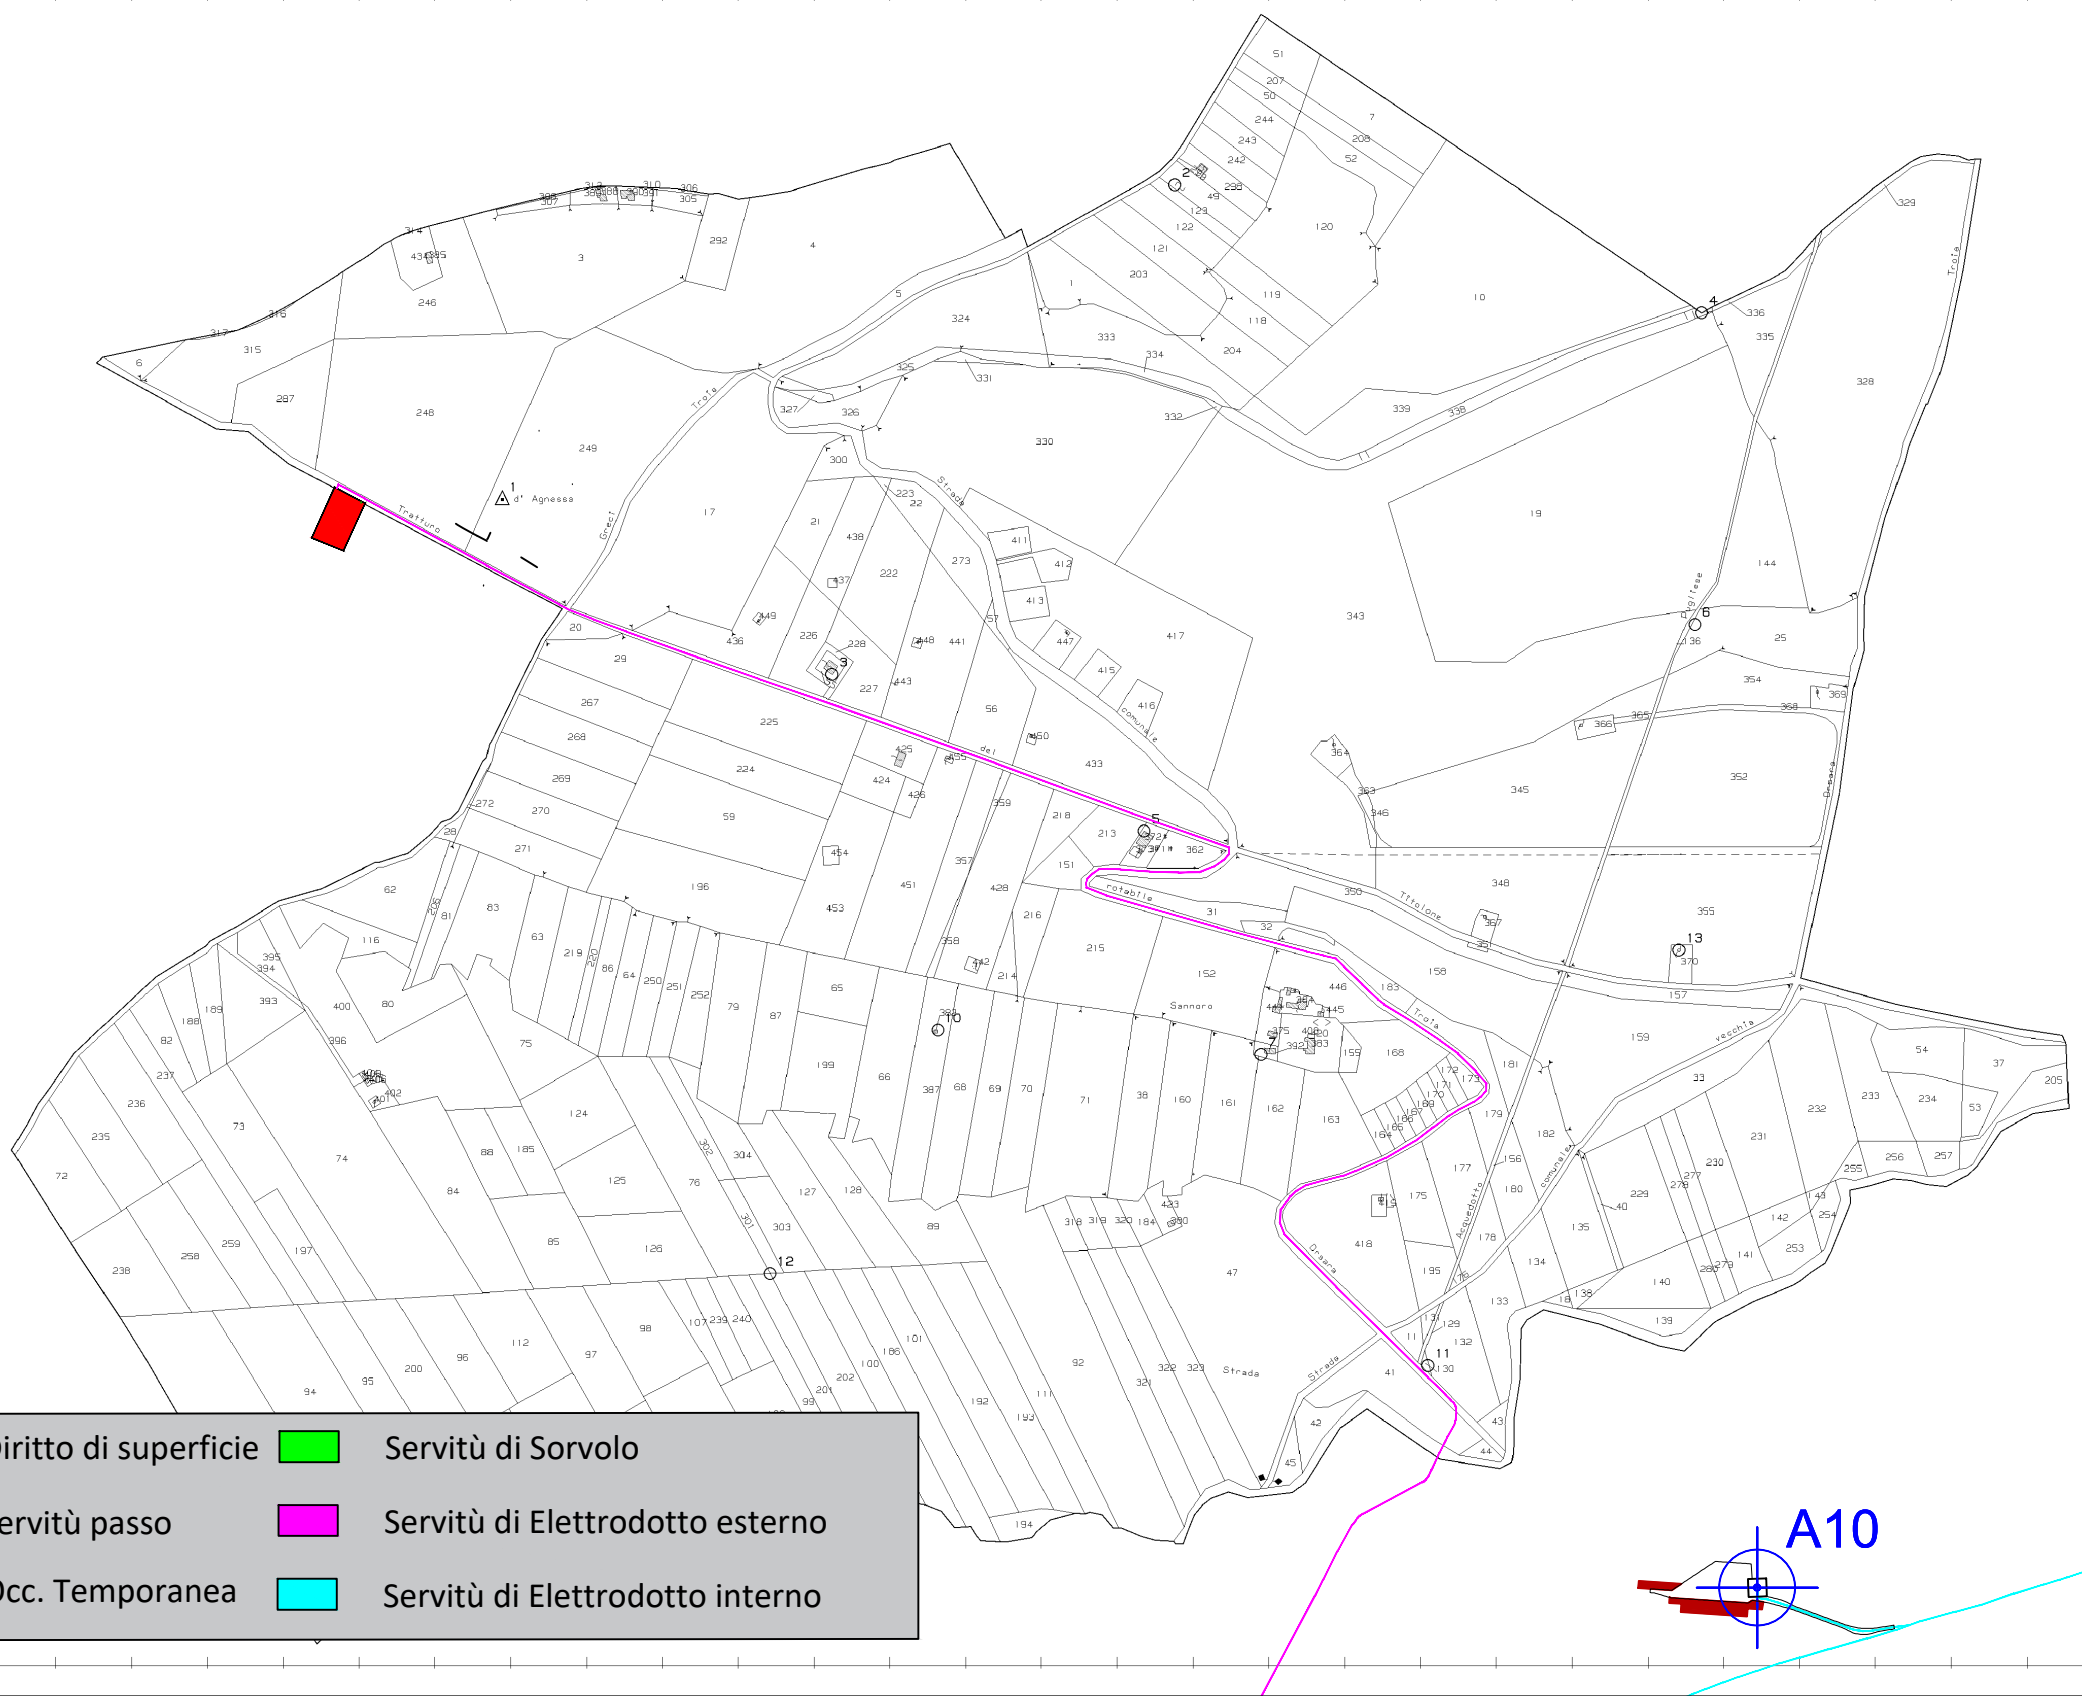

N=-3800

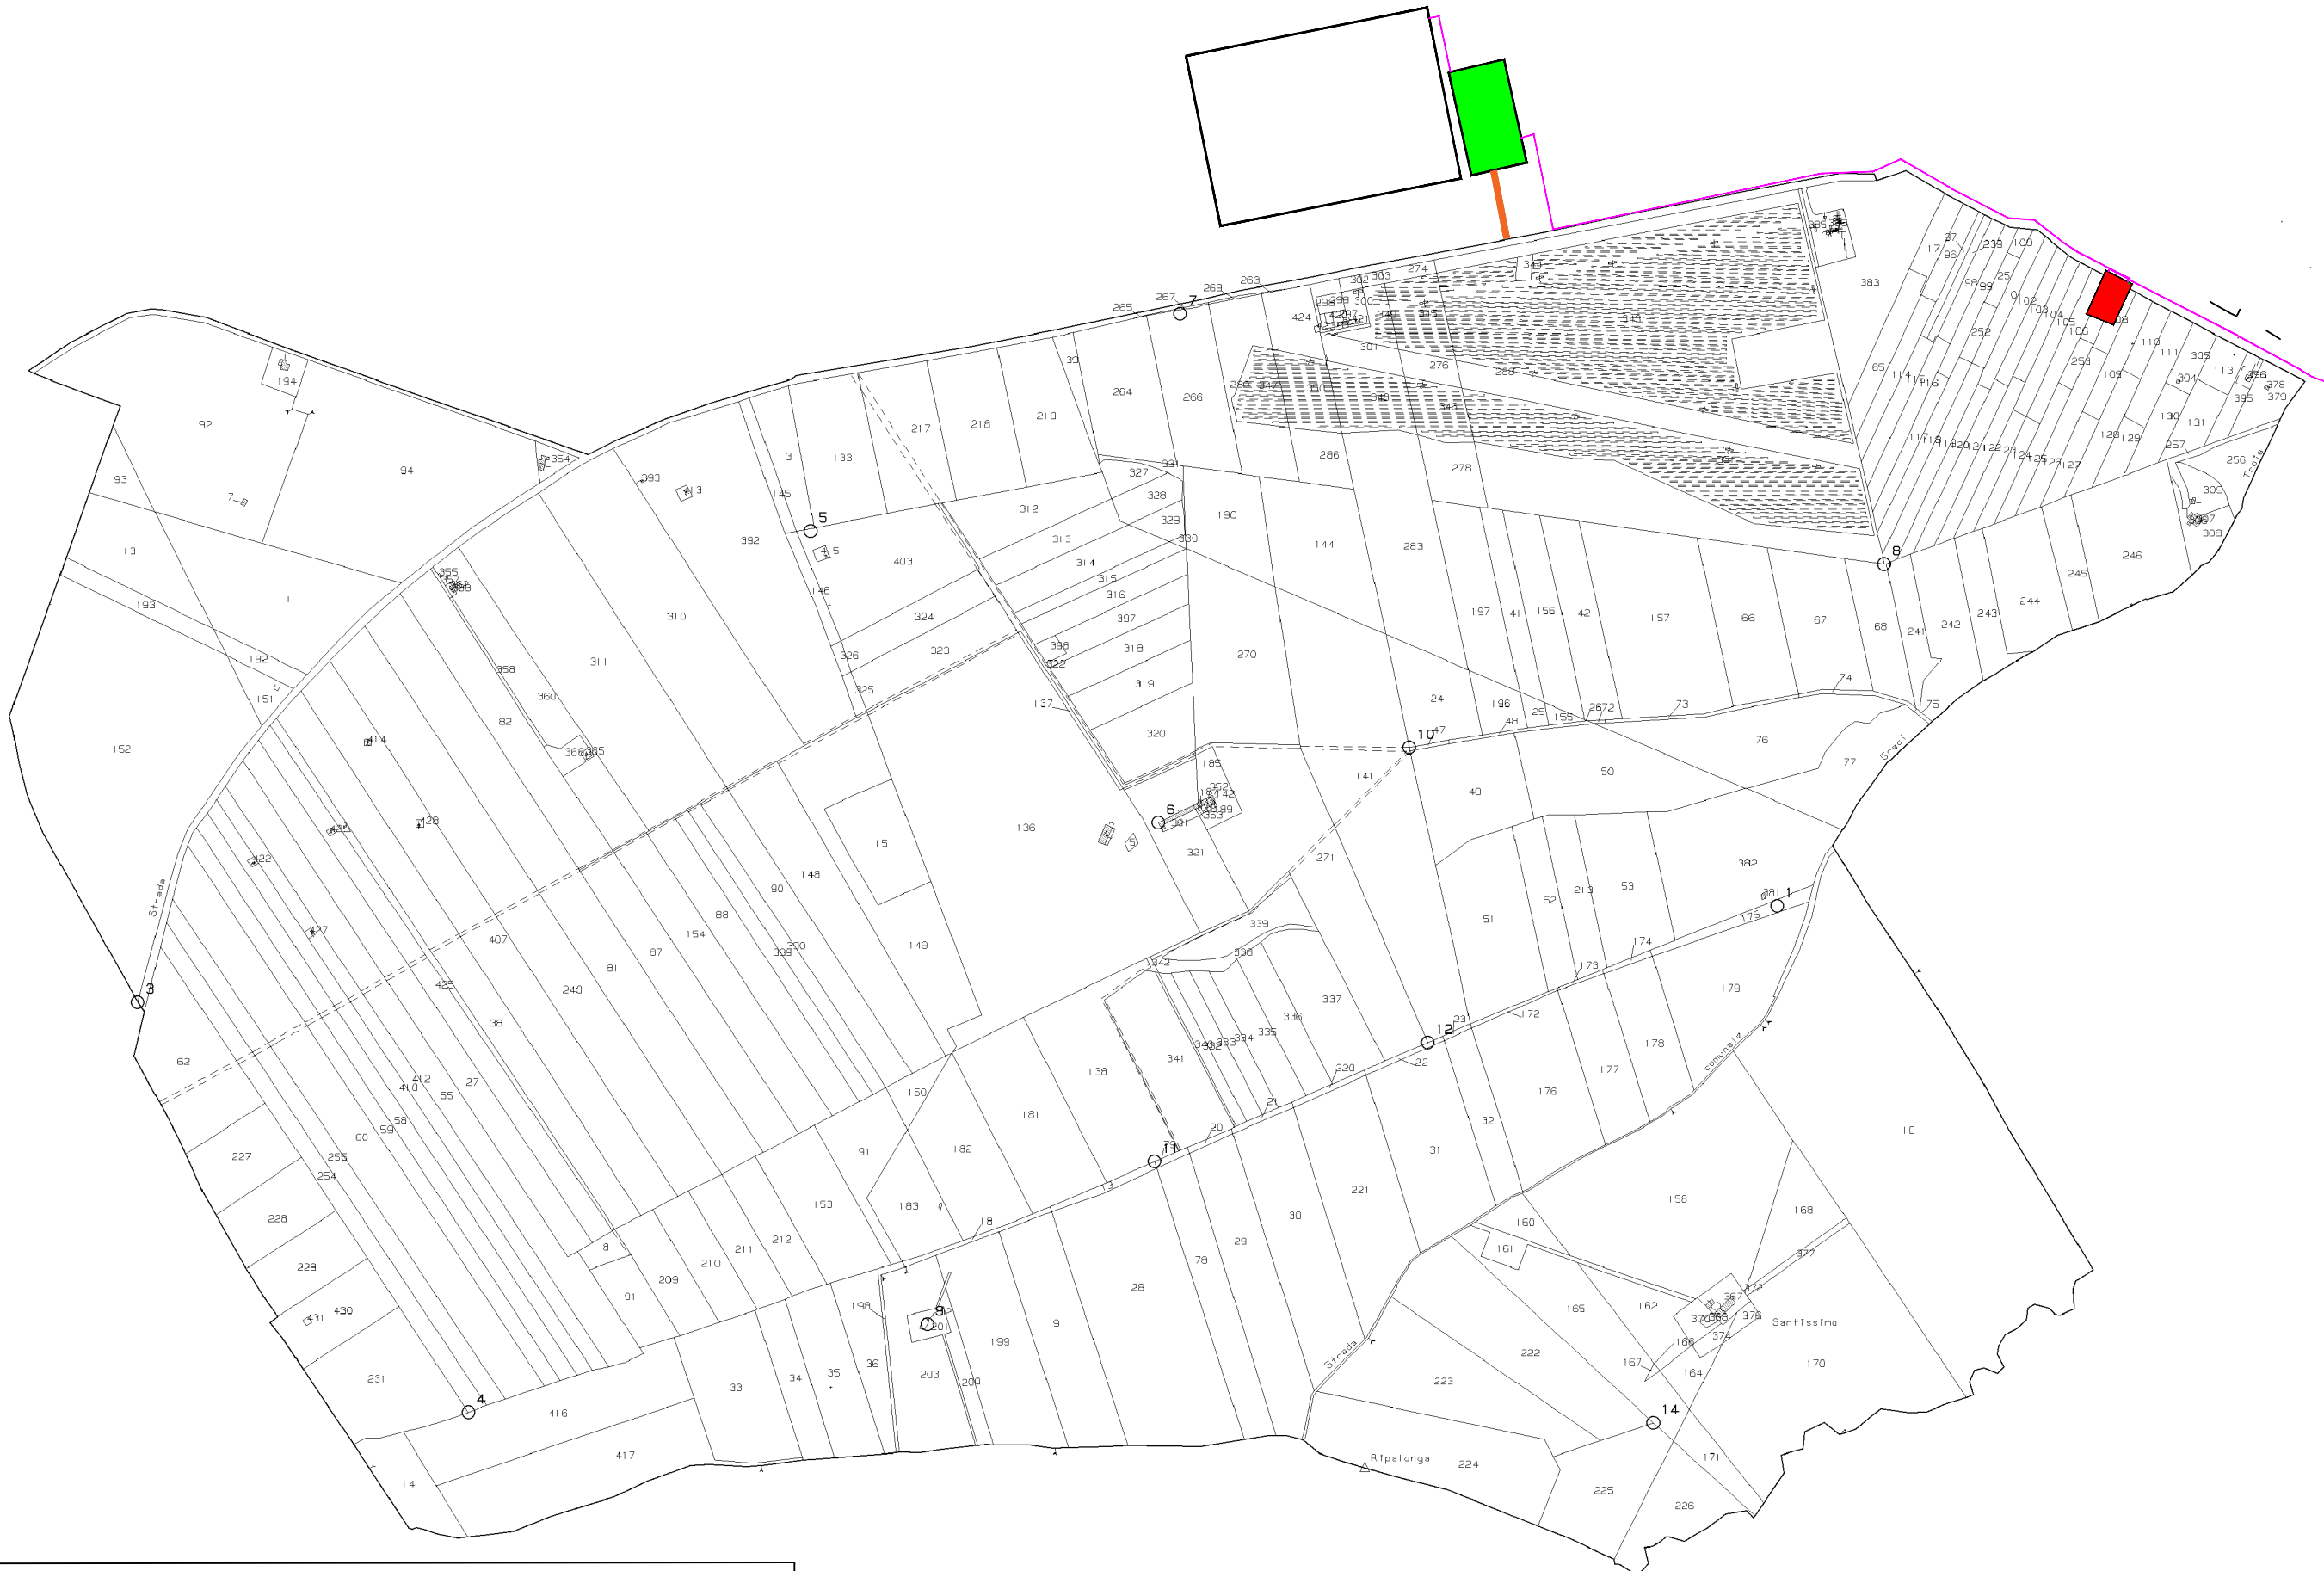




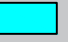
E=-3700

	Diritto di superficie		Servitù di Sorvolo
	servitù passo		Servitù di Elettrodotto esterno
	Occ. Temporanea		Servitù di Elettrodotto interno





	Diritto di superficie		Servitù di Sorvolo
	servitù passo		Servitù di Elettrodotto esterno
	Occ. Temporanea		Servitù di Elettrodotto interno

	Diritto di superficie		Servitù di Sorvolo
	servitù passo		Servitù di Elettrodotto esterno
	Occ. Temporanea		Servitù di Elettrodotto interno

