

LEGENDA	
	AEROGENERATORE
	PIAZZOLA TEMPORANEA DI PROGETTO
	VIABILITA' DI PROGETTO
	CAVIDOTTO INTERNO MT
	CAVIDOTTO ESTERNO MT
	CAVIDOTTO ESTERNO MT
	CAVO AT
	AREE TEMPORANEE DI MONTAGGIO
	CABINA DI SEZIONAMENTO
	SOTTOSTAZIONE TERNA
	FUTURO AMPLIAMENTO SOTTOSTAZIONE




PAI

Pericolosità Inondazione

	AP
	MP
	BP

Pericolosità frane

	PG3
	PG2
	PG1

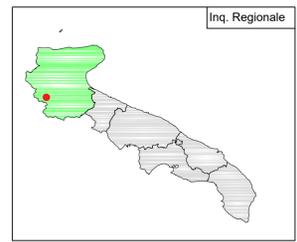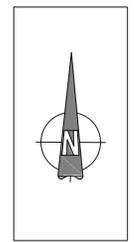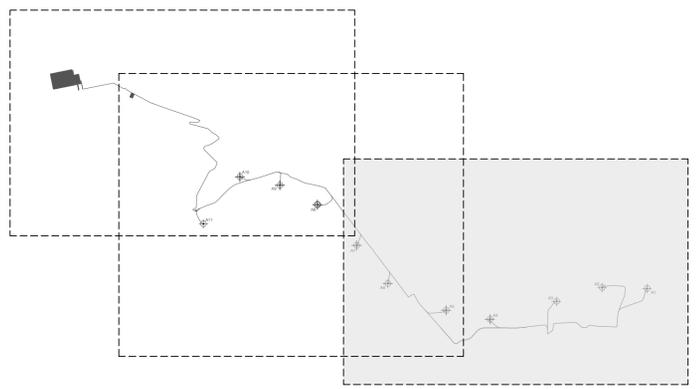

PARCO EOLICO ORSARA - BOVINO

COMUNI DI ORSARA DI PUGLIA E BOVINO


Istanza di PUA art. 27 D.Lgs 152/06 - Istanza Autorizzazione Unica art. 12 Lgs. 387/03

Progettazione: STUDIO DI INGEGNERIA ING. MICHELE R.G. CURTOTTI <small>Viale E. Mattei, 365 - 71018 San Giovanni Lupatoto (VI) ingcurtotti@pec.it - studiocurtotti@gmail.it</small>	Progettazione ambientale: MAXIMA INGEGNERIA SRL <small>Via Massimo Magnotta, 441 - 70124 Bari (BA) info@maximaingegneria.it - info@maximaingegneria.com</small>
--	---

TAVOLA	4.2.8.4	COMMITTENTE: ENGIE EOLICA LAVELLA SRL Comune di Orsara di Puglia e Bovino (FG)	DATA : Marzo 2022 AGGORN. : SCALA : 1:10.000 DIMES. : N° FOGLI : 3
	Inquadramento su P.A.I. della Regione Puglia (1 di 3)		
	PROGETTO DEFINITIVO		

COMMITTENTE: ENGIE EOLICA LAVELLA SRL Via Chiese, 72 20126 - Milano pec.engieeolicavella@legalmail.it 	PROGETTAZIONE: ing. Michele R.G. Curtotti 	PROGETTAZIONE AMBIENTALE: ing. Massimo Magnotta
--	--	--

Questo elaborato è di proprietà dei progettisti ed è protetto a termini di legge

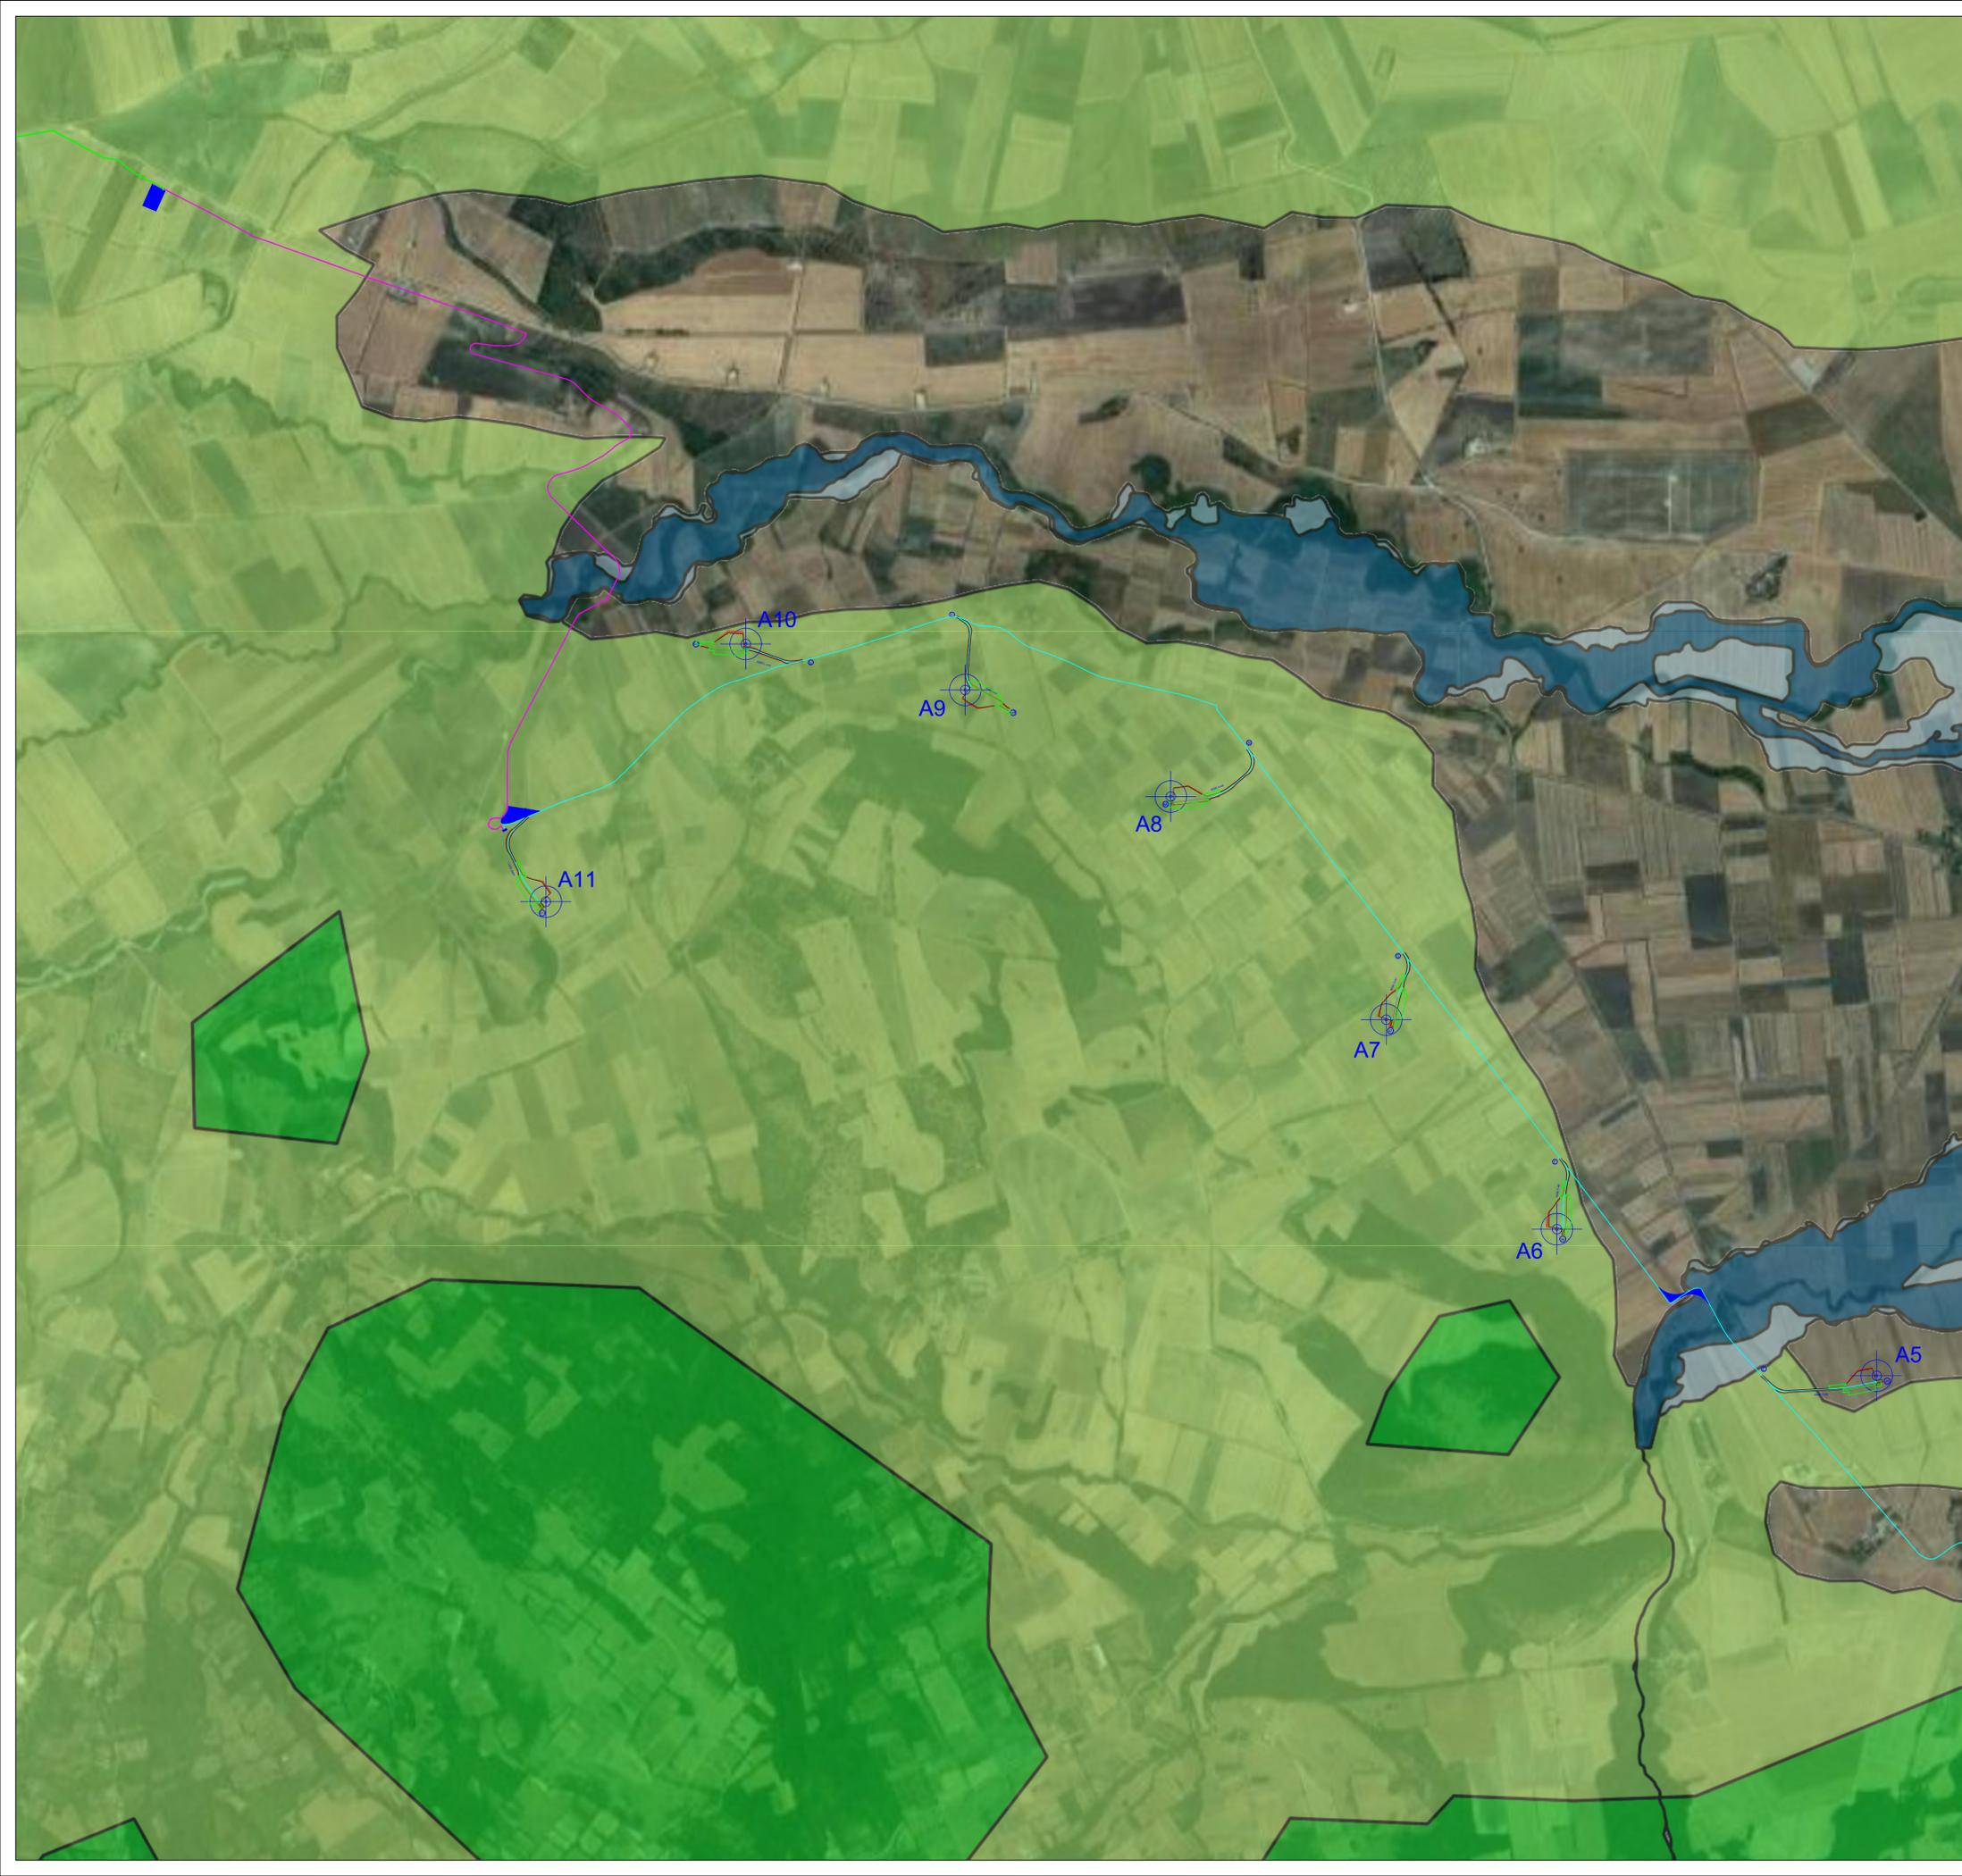

LEGENDA	
	AEROGENERATORE
	PIAZZOLA TEMPORANEA DI PROGETTO
	VIABILITA' DI PROGETTO
	CAVIDOTTO INTERNO MT
	CAVIDOTTO ESTERNO MT
	CAVIDOTTO ESTERNO MT
	CAVO AT
	AREE TEMPORANEE DI MONTAGGIO
	CABINA DI SEZIONAMENTO
	SOTTOSTAZIONE TERNA
	FUTURO AMPLIAMENTO SOTTOSTAZIONE




PAI

Pericolosità Inondazione

- AP
- MP
- BP

Pericolosità frane

- PG3
- PG2
- PG1

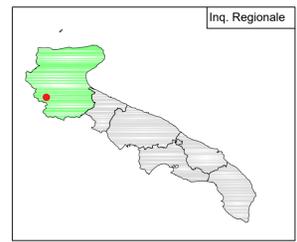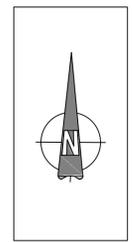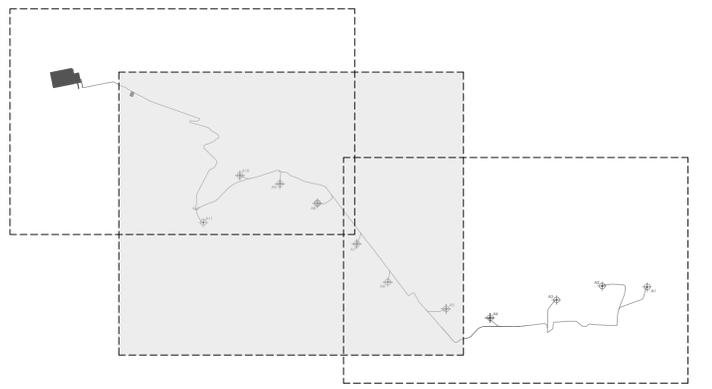

PARCO EOLICO ORSARA - BOVINO

COMUNI DI ORSARA DI PUGLIA E BOVINO

Istanza di PUA art. 27 D.Lgs 152/06 - Istanza Autorizzazione Unica art. 12 Lgs. 387/03

Progettazione: STUDIO DI INGEGNERIA ING. MICHELE R.G. CURTOTTI <small>Via G. Galvani, 385 - 71018 San Giovanni Lupatoto (VI) info@curtotti.it - studiocurtotti@gmail.it</small>	Progettazione ambientale: MAXIMA INGEGNERIA SRL <small>Via Massimo Magnotta, 441 - 71024 San Giovanni Lupatoto (VI) info@maximaingegneria.it - info@maximaingegneria.com</small>
---	--

TAVOLA	4.2.8.4	COMMITTENTE: ENGIE EOLICA LAVELLA SRL Comune di Orsara di Puglia e Bovino (FG)	DATA : Marzo 2022
		Inquadramento su P.A.I. della Regione Puglia(2 di 3)	AGGORN. :
		PROGETTO DEFINITIVO	SCALA : 1:10.000
			DIMENS. : N° FOGLI : 3




COMMITTENTE: ENGIE EOLICA LAVELLA SRL Via Chiese, 72 20126 - Milano pec.engieeolicavella@legalmail.it 	PROGETTAZIONE: ing. Michele R.G. Curtotti 	PROGETTAZIONE AMBIENTALE: ing. Massimo Magnotta
--	--	--

Questo elaborato è di proprietà dei progettisti ed è protetto a termini di legge



LEGENDA	
	AEROGENERATORE
	PIAZZOLA TEMPORANEA DI PROGETTO
	VIABILITA' DI PROGETTO
	CAVIDOTTO INTERNO MT
	CAVIDOTTO ESTERNO MT
	CAVIDOTTO ESTERNO MT
	CAVO AT
	AREE TEMPORANEE DI MONTAGGIO
	CABINA DI SEZIONAMENTO
	SOTTOSTAZIONE TERNA
	FUTURO AMPLIAMENTO SOTTOSTAZIONE

PAI	
Pericolosità Inondazione	
	AP
	MP
	BP
Pericolosità frane	
	PG3
	PG2
	PG1

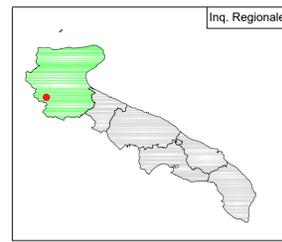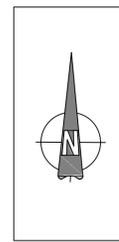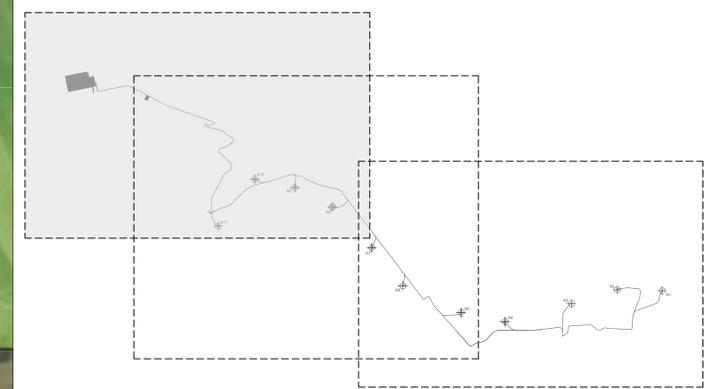

PARCO EOLICO ORSARA - BOVINO

COMUNI DI ORSARA DI PUGLIA E BOVINO

Istanza di PUA art. 27 D.Lgs 152/06 - Istanza Autorizzazione Unica art. 12 Lgs. 387/03

Progettazione: STUDIO DI INGEGNERIA ING. MICHELE R.G. CURTOTTI <small>Via G. Galilei, 365 - 71018 San Giovanni Lupatoto (VI) info@curtotti.it - studiocurtotti@gmail.it</small>	Progettazione ambientale: MAXIMA INGEGNERIA SRL <small>Via Massimo Magnotta, 441 - 70124 Bari (BA) info@maximaingegneria.it - info@maximaingegneria.com</small>
---	---

TAVOLA	4.2.8.4	COMMITTENTE: ENGIE EOLICA LAVELLA SRL Comune di Orsara di Puglia e Bovino (FG)	DATA : Marzo 2022 AGGRN. : SCALA : 1:10.000 DIMES. : N° FOGLI : 3
	Inquadramento su P.A.I. della Regione Puglia(3 di 3)		
	PROGETTO DEFINITIVO		

COMMITTENTE: ENGIE EOLICA LAVELLA SRL Via Chiese, 72 20126 - Milano pec.engieeolicavella@legalmail.it 	PROGETTAZIONE: ing. Michele R.G. Curtotti 	PROGETTAZIONE AMBIENTALE: ing. Massimo Magnotta
--	--	--

Questo elaborato è di proprietà dei progettisti ed è protetto a termini di legge