



Prospetto Cancelli d'ingresso

Scala 1:50

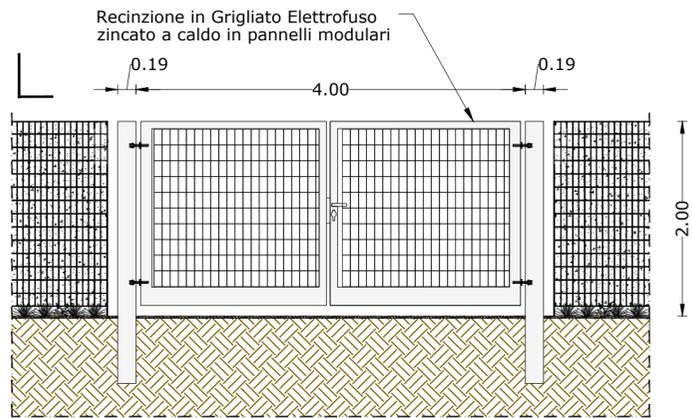


Dettaglio Prospetto Recinzione Modulare

Scala 1:20

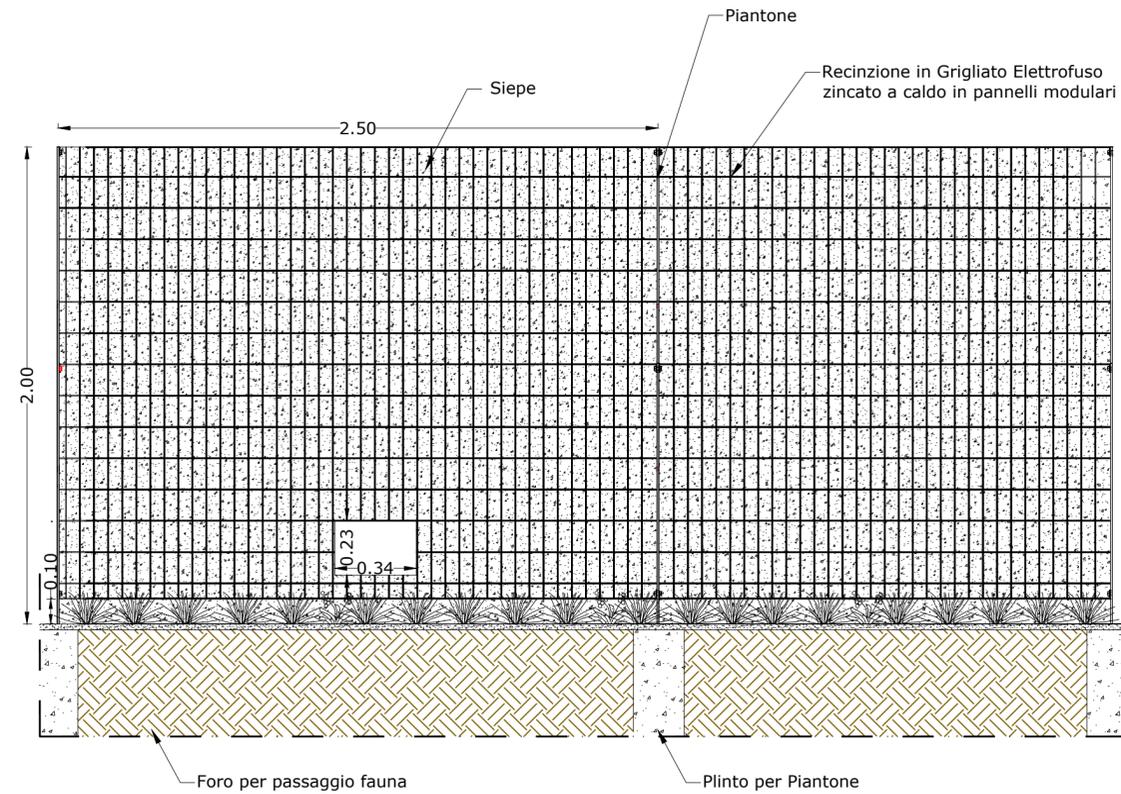


Spaccato Assonometrico Dettaglio Recinzione Modulare

Scala 1:50

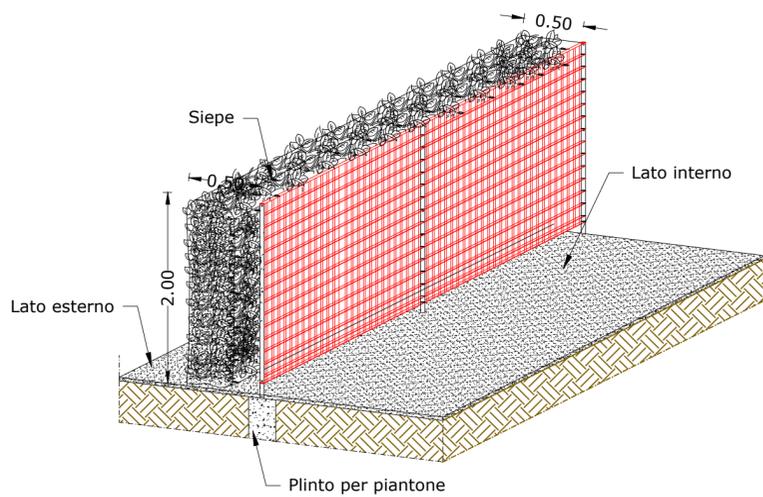

Dettaglio Sezione Recinzione Modulare

Scala 1:20

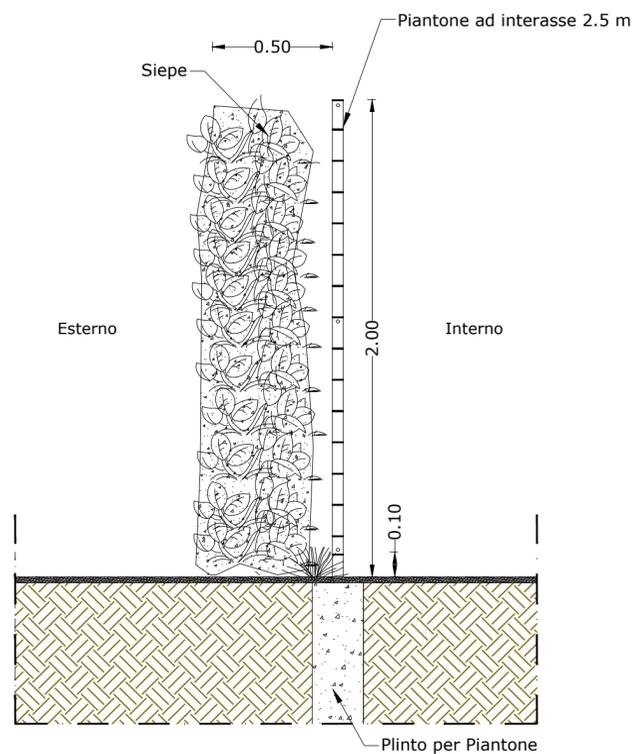

PROGETTO RELATIVO ALLA COSTRUZIONE ED ESERCIZIO DI UN IMPIANTO DI PRODUZIONE DELL'ENERGIA ELETTRICA DA FONTE FOTOVOLTAICA AVENTE POTENZA IN IMMISSIONE PARI A 16.07 MW E POTENZA MODULI PARI A 19.29 MWp CON RELATIVO COLLEGAMENTO ALLA RETE ELETTRICA - IMPIANTO AEPV29 UBICATO IN AGRO DEL COMUNE DI BRINDISI LOCALITA' C. DA MASSERIA TRULLO

ELABORATO:
PARTICOLARI STRUTTURE RECINZIONE E CANCELLI

IDENTIFICAZIONE ELABORATO								
Livello Prog.	Codice Rintracciabilità	Tipo Doc.	Sez. Elaborato	N° Foglio	Tot. Fogli	N° Elaborato	DATA	SCALA
PD	201900646	EG	07	1	1	EG_07A.04	09/2021	-:-
REVISIONI								
REV	DATA	DESCRIZIONE				ESEGUITO	VERIFICATO	APPROVATO
01	[..]	[..]				IVC	N/A	N/A

PROGETTAZIONE TECNICO SPECIALISTA

MAYA ENGINEERING SRLS
C.F./P.IVA 08365980724
Dott. Ing. Vito Calio
Amministratore Unico
4, Via San Girolamo
70017 Putignano (BA)
M.: +39 328 4819015
E.: v.calio@maya-eng.com
PEC: vito.calio@ingpec.eu

MAYA ENGINEERING SRLS
4, Via San Girolamo
70017 Putignano (BA)
C.F./P.IVA 08365980724
Vito Calio
(TIMBRO E FIRMA)

ORDINE DEGLI INGEGNERI
VITO CALIO
Sez. A - 6566
INGEGNERE
AGENZIA AMBIENTALE
INDUSTRIALE
Vito Calio
PROVINCIA DI BRINDISI
(TIMBRO E FIRMA)

SPAZIO RISERVATO AGLI ENTI

RICHIEDENTE
BRINDISI ENERGIA8 SRL
C.F./P.IVA 02729310025
Corso Libertà n. 17
13100 Vercelli (VC)

(TIMBRO E FIRMA PER BENESTARE)