Firmato digitalmente da:

CALO' VITO

AMMINISTRATORE UNICO

Firmato il 04/10/2021 20:58

Seriale Certificato: 156089483680767077558747157263182046969

Valido dal 29/07/2021 al 29/07/2024

AndaPEC S.p.A. NG CA 3

Profilo: Profilo Tracciato
Scala : 5000:500
Q.Rif. : 20.00

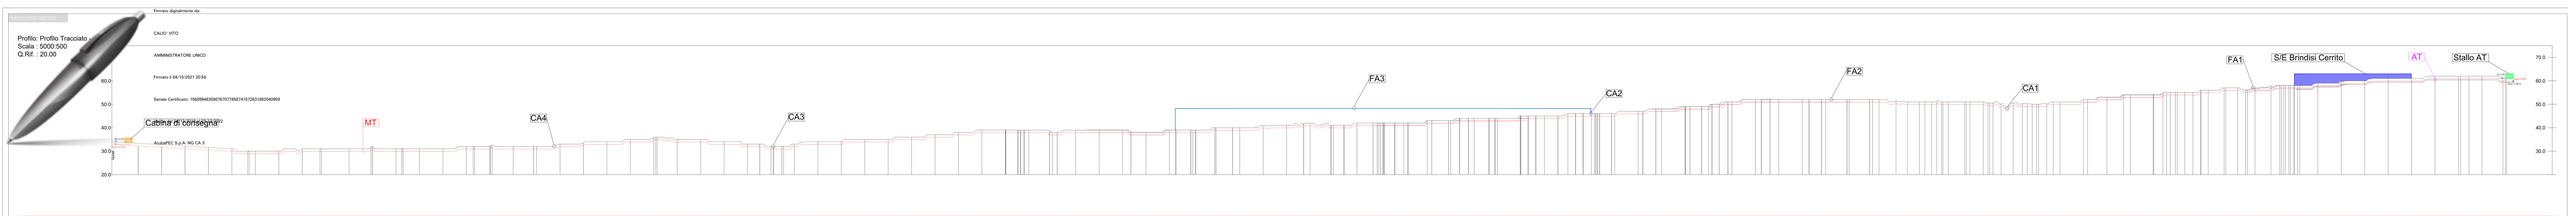

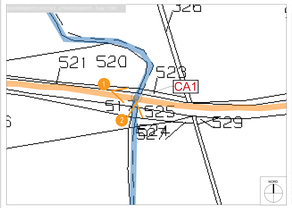

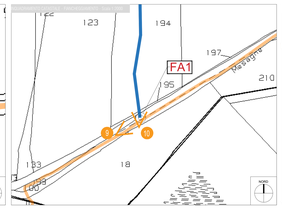

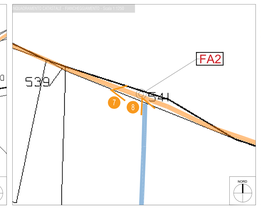

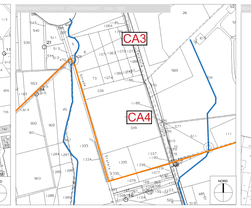

LEGENDA

- Limite catastale area oggetto di intervento
- Cavidotto MT di connessione interrato
- Cavidotto AT di connessione interrato
- Nuovo stallo AT
- S/E Brindisi Cerrito
- CA — Attraversamento corso d'acqua
- FA — Fiancheggiamento corso d'acqua

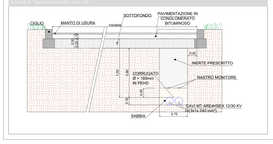

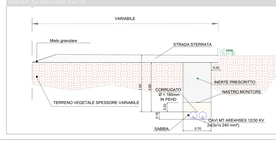

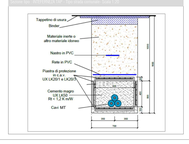

LOPEZ MARTINEZ LUIS
26.10.2021 09:26:10 UTC

COMUNE DI BRINDISI | REGIONE PUGLIA | AREA PIANIFICAZIONE BRINDISI

PROGETTO RELATIVO ALLA COSTRUZIONE ED ESERCIZIO DI UN IMPIANTO DI PRODUZIONE DELL'ENERGIA ELETTRICA DA FONTE RINNOVABILE SOLARE FOTOVOLTAICA DI POTENZA PARI A 16,37 MW E POTENZA MODULI PARI A 15,39 MWp CON RELATIVO COLLEGAMENTO ALLA RETE ELETTRICA, IMPIANTO AEPV21 UBICATO IN AGRO DEL COMUNE DI BRINDISI
LOCALITÀ C. DA MASSERIA TRULLO

ELABORATO

COROGRAFIA CTR - INTERFERENZE CON IL RETICOLO IDROGRAFICO

IDENTIFICAZIONE ELABORATO

Livello Proj.	Codice Rintracciabilità	Tipo Doc.	Doc. Descrit.	N° Fase	N° Lotto	N° Elaborato	DATA	SCALA
PD	201900646	EG	05	1	1	EG_080.02.b	09/2021	Indicate

REVISIONE

REV.	DATA	DESCRIZIONE	ESEGUITO	VERIFICATO	APPROVATO
0	1.1	1.1	MG	RM	MG

PROGETTISTA CAPO

MAYA ENGINEERING SRLS
Dott. Ing. Vito Calò
Amministratore unico
Via Lamarmora, 230
70122 Bari (BA)
P. IVA 08290640723
T. +39 080 9906000
E. info@mayaengineering.eu
PEC: mayaengineering@pec.it

TECNICO SPECIALISTA

Dott. Ing. Vito Calò
Via Lamarmora, 230
70122 Bari (BA)
P. IVA 08290640723
T. +39 080 9906000
E. info@mayaengineering.eu

ORDINE DEGLI INGEGNERI PROV. BARI
Ing. VITO CALÒ
N. 4349
Settore A - Civile Ambientale

(TIMBRO E FIRMA)

SPAZIO RISERVATO AGLI ENTI

PROPONENTE

ENERGY PROMENADE SRL
Via Cordusio, 2
20123 Milano (MI)
CODICE FISCALE 97811160157

(TIMBRO E FIRMA PER ACCETTAZIONE)