


CABINA MT SMISTAMENTO

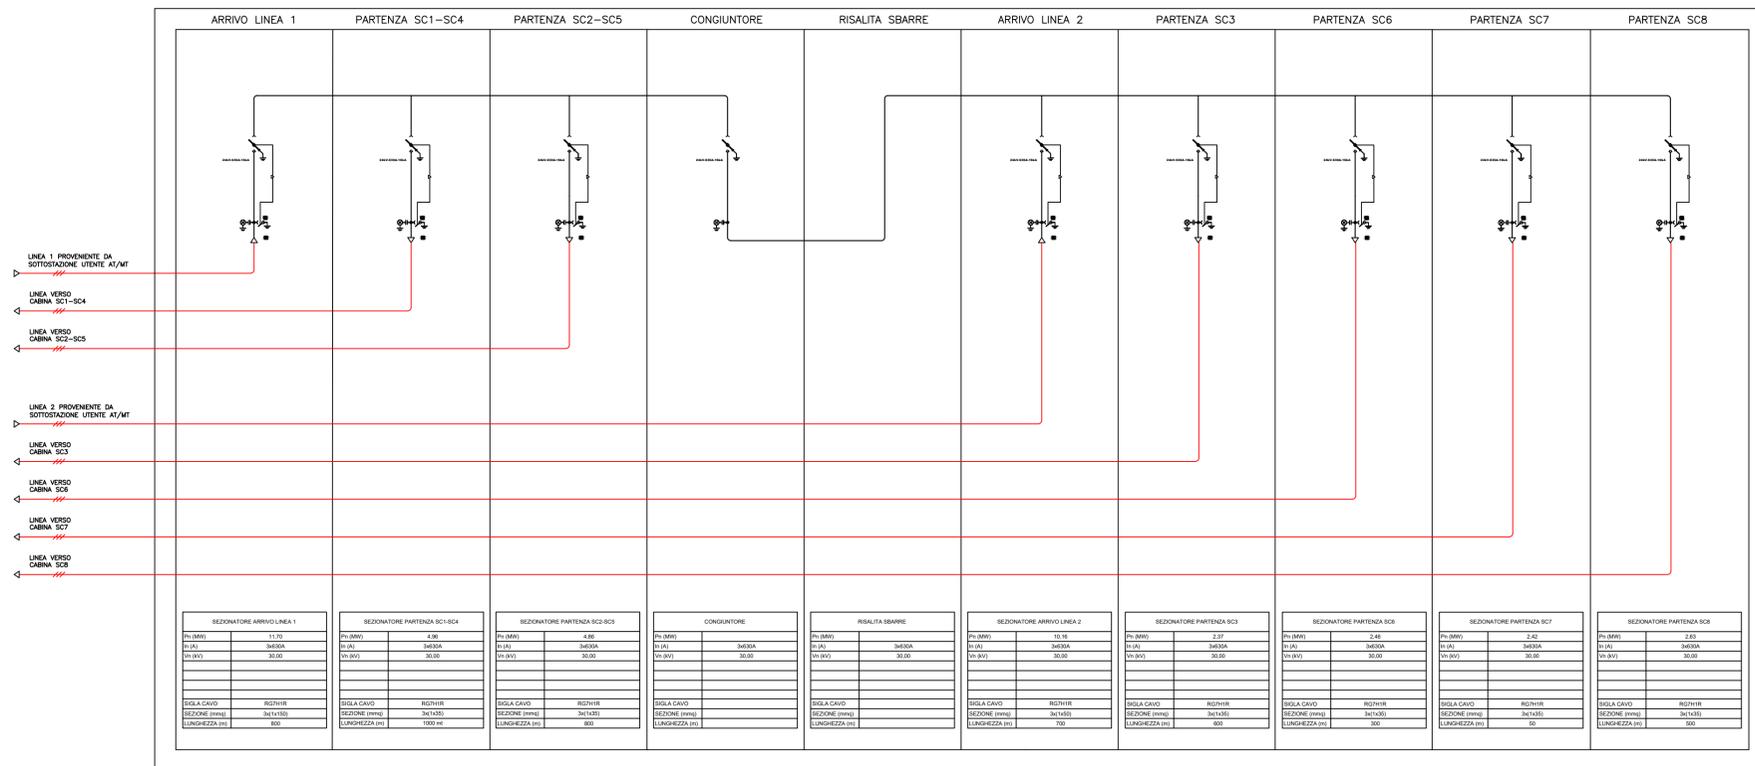





PROGETTO RELATIVO ALLA COSTRUZIONE ED ESERCIZIO DI UN IMPIANTO DI PRODUZIONE DELL'ENERGIA ELETTRICA DA FONTE FOTOVOLTAICA AVENTE POTENZA IN IMMISSIONE PARI A 16,07 MW E POTENZA MODULI PARI A 19,29 MWp CON RELATIVO COLLEGAMENTO ALLA RETE ELETTRICA - IMPIANTO AEPV29 UBICATO IN AGRO DEL COMUNE DI BRINDISI LOCALITA' C. DA MASSERIA TRULLO

SCHEMA ELETTRICO UNIFILARE MT

IDENTIFICAZIONE ELABORATO							
Livello Prog.	Codice Rintracciabilità	Tipo Doc.	Sez. Elaborato	N° Foglio	Tot. Fogli	N° Elaborato	DATA
PD	201900646	EG	08	1	1	EG_08B.04	09/2021

REVISIONI					
REV	DATA	DESCRIZIONE	ESEGUITO	VERIFICATO	APPROVATO
01	[...]	[...]	IVC	NA	NA

PROGETTAZIONE

MAYA ENGINEERING SRLS
C.F.P. IVA 08365980724
Dot. Ing. Vito Calio
Amministratore Unico
4, Via San Girolamo
70017 Pulignano (BA)
M. +39 328 4819015
E: v.calio@maya-eng.com
PEC: vito.calio@ingpec.eu

TECNICO SPECIALISTA

MAYA ENGINEERING SRLS
4, Via San Girolamo
70017 Pulignano (BA)
C.F.P. IVA 08365980724
Vito Calio
(TIMBRO E FIRMA)

Dot. Ing. Vito Calio
4, Via San Girolamo
70017 Pulignano (BA)
M. + 39 328 48 19015
E: v.calio@maya-eng.com



(TIMBRO E FIRMA)

SPAZIO RISERVATO AGLI ENTI

RICHIEDENTE
BRINDISI ENERGIA8 SRL
C.F. IVA 02725010025
Corso Libertà n. 17
13100 Vercelli (VC)

(TIMBRO E FIRMA PER BENEFITARIO)