



1) PLANIMETRIA E SEZIONE ELETTROMECHANICHE PER CONDOMINIO PRODUTTORI S.NE

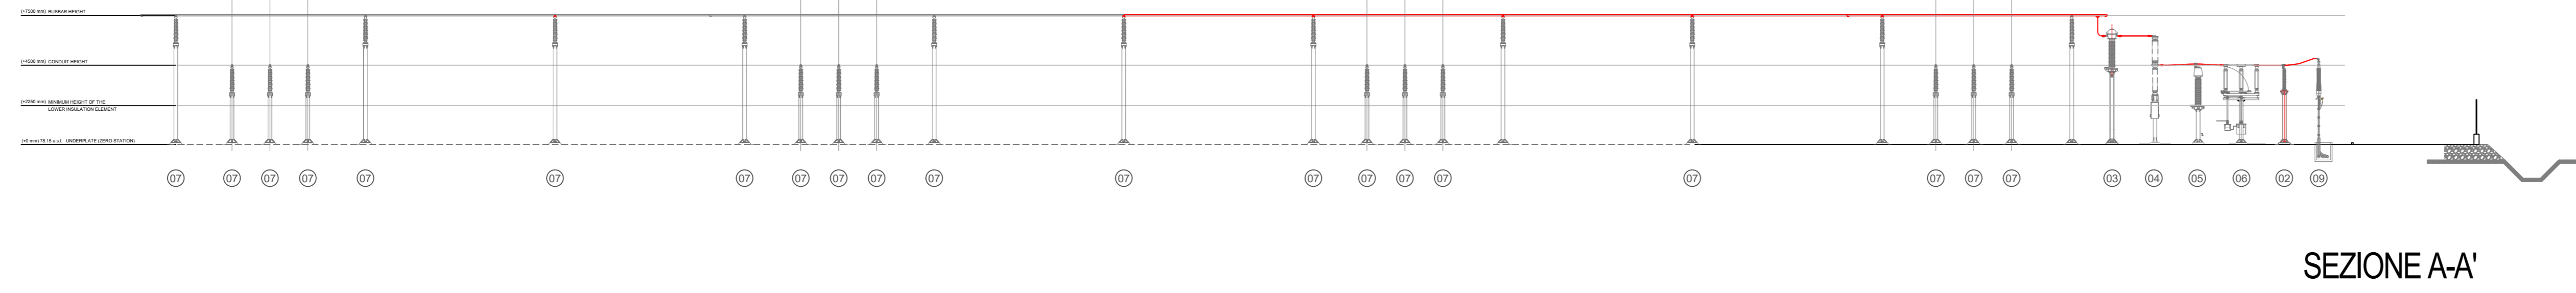

SEZIONE A-A'


SEZIONE 150KV	
REF. TAG	DESCRIZIONE APPARECCHIATURE
01	TRASFORMATORE DI POTENZA 150/15KV - 41/50 ONAN/ONAF
02	SCARICATORE DI SOVRATENSIONE 175KV
03	TRASFORMATORE DI CORRENTE
04	INTERRUTTORE TRIPOLARE 175KV
05	TV PROTEZIONE
06	SEZIONATORE TRIPOLARE ORIZZONTALE CON L.T.
07	ISOLATORE 175KV
08	ANTENNA TLC
09	TERMINALE CAUDO AT

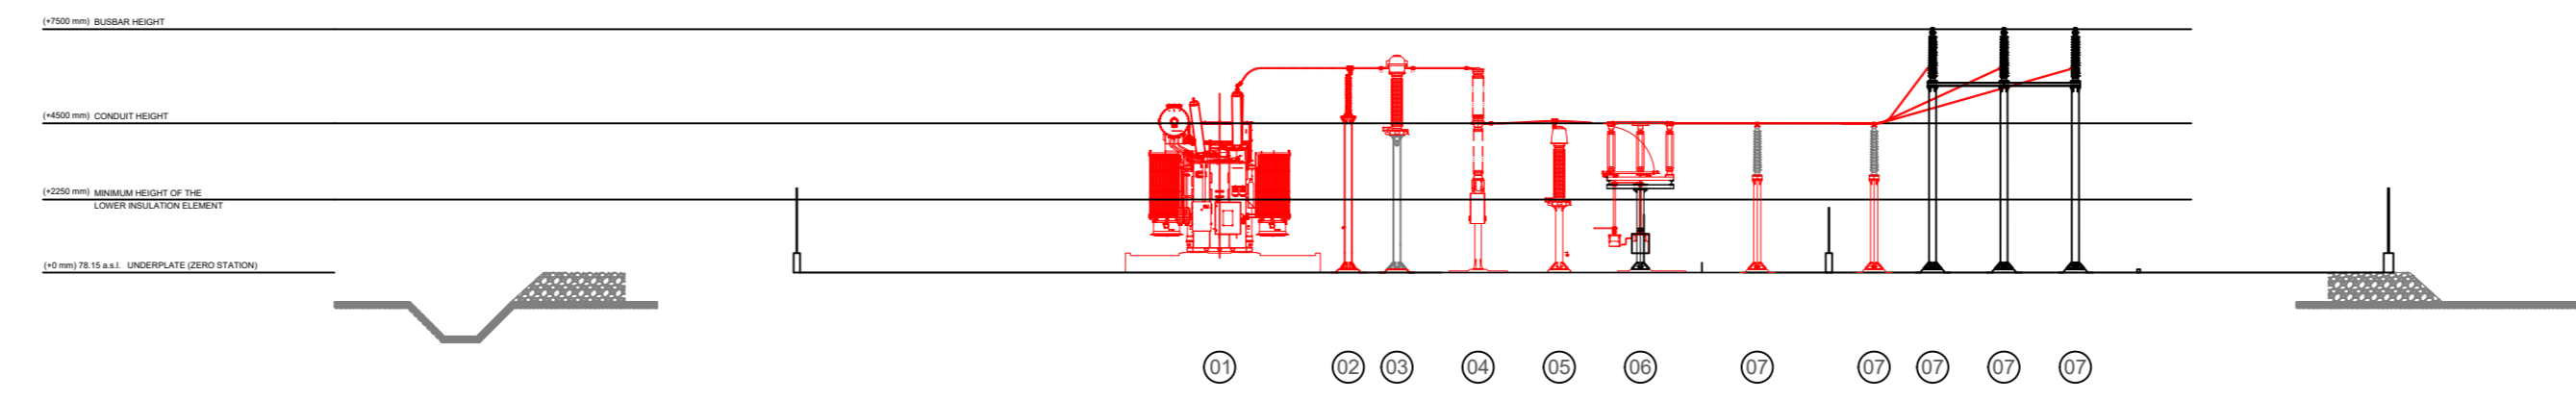


SEZIONE B-B'



2) PLANIMETRIA E SEZIONE STALLO TERNA

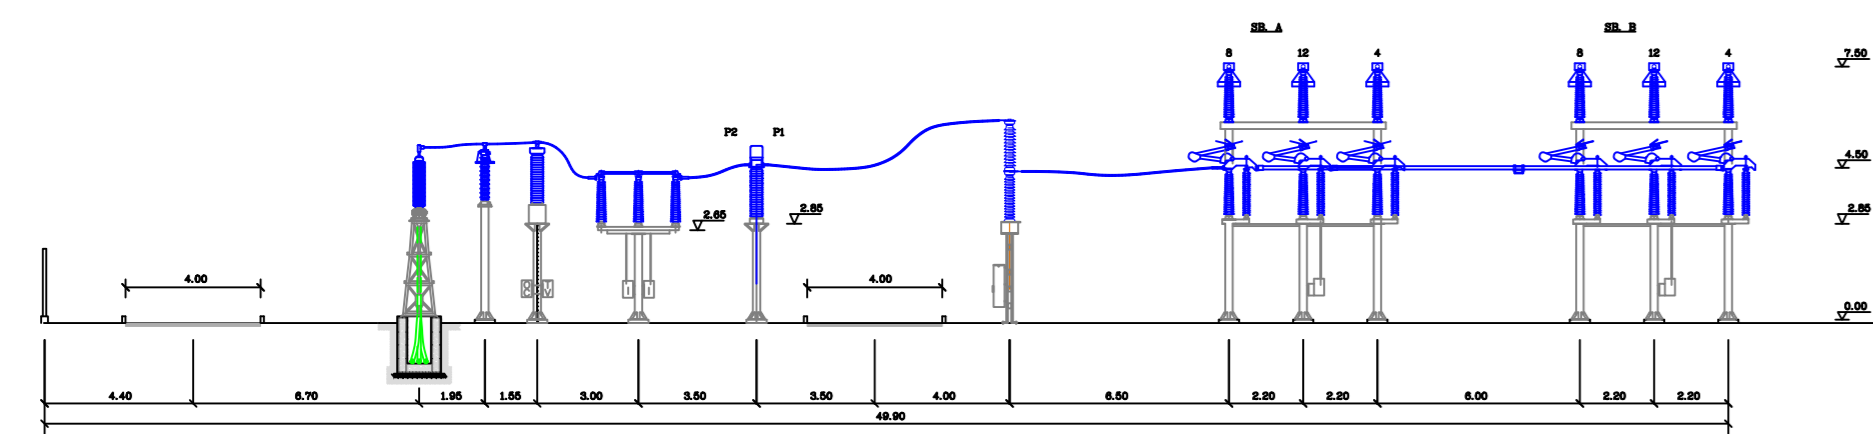

LISTA APPARECCHIATURE	
POS.	DESCRIZIONE
01	Tv - Capacitivo (con o senza sistema di allungamento)
02	TIP - Trasformatore induttivo di potenza
03	SA
04	Sezionatore orizzontale di linea
05	Interruttore in SF6
06	Sezionatore a Pontagnone
07	Portale Sborni (con 3 isolatori)
08	Portale Sborni (3 isolatori) con terra di massa o terra
09	Isolatore completo con sostegno unipolare
10	Scaricatore
11	Terminale cavo AT

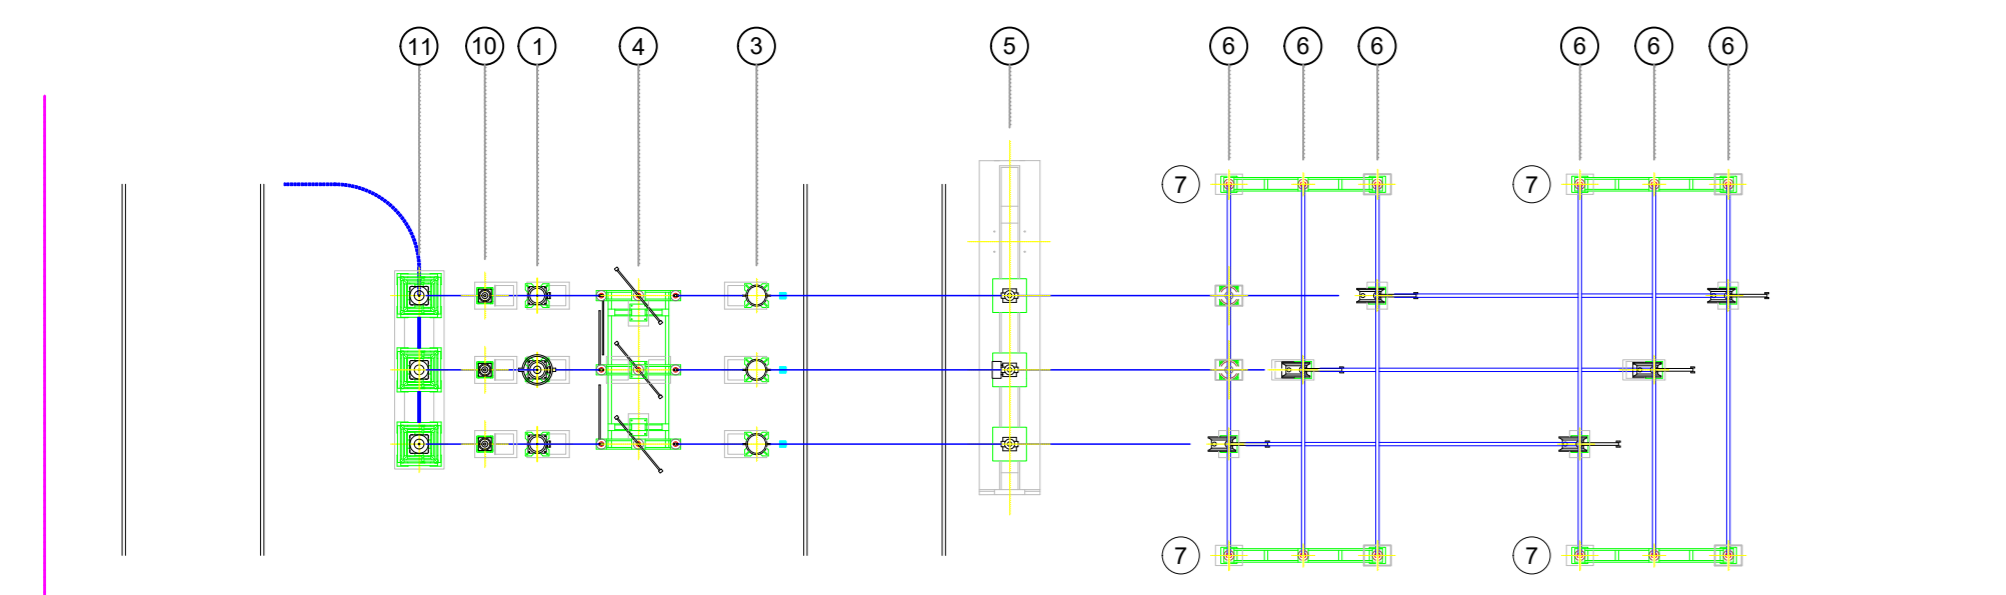


3) ELEMENTI DI COMPENSAZIONE

TFN e RESISTORE




REATTORE

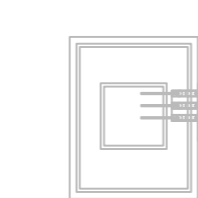

5) Antenna TLC da 25 metri



4) EDIFICIO QUADRI E CONTROLLO

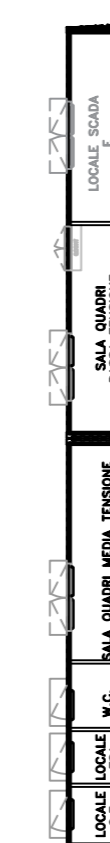

REGIONE: SICILIA		PROVINCIA: PALERMO			
COMUNE: MEZZOJUSO, CAMPOFELICE DI FITALIA, CIMINNA		LOCALITA': C/da Farra, C/da Fondacazzo, C/da Pizzo Mezzaluna, C/da Porrazzi			
TIPO PROGETTO: PD		OGGETTO: Progetto per la realizzazione di un impianto agrofotovoltaico denominato 'Agrofotovoltaico Mezzojuso' per la produzione di energia elettrica con una potenza installata di 57,56 MW, potenza di immissione di 50,00 MW e potenza del sistema di accumulo di 10 MW, per la produzione agricola di beni e servizi oltre alle opere connesse e alle infrastrutture indispensabili nelle aree identificate nei comuni di Mezzojuso (PA), Campofelice di Fitalia (PA) e Ciminna (PA).			
TAVOLA N.: EL02.101	IMPIANTO: AGROFOTOVOLTAICO MEZZOJUSO	ELABORATO: SEZIONE IMPIANTI		SCALA: COD. DOC. REV.	
PROPONENTE: FRI-EL SUN		RESPONSABILE: Timbro e Firma		APPROVATO DA: Timbro e Firma	
PROGETTISTA: SUPER CORP		DIRETTORE TECNICO ARCH: FRANCESCO LAUDICINA		REDATTO DA: Timbro e Firma	
REV.	DATA	REDATTO	DESCRIZIONE		
0					
1					
2					
3					
E' PRESENTE DISEGNO E DI NOSTRA PROPRIETA' ED E' SOTTO LA PROTEZIONE DELLA LEGGE SULLA PROPRIETA' LETTERARIA. NE E' QUINDI VIETATA PER QUALSIASI MOTIVO LA RIPRODUZIONE E CONSEGNA A TERZI.					