

SISTEMA AMBIENTALE

RISERVE DI NATURALITA' (art. 32 comma 1)
- aree boscate (anche art. 30)

ELEMENTI DI DIFFUSIONE E DI CONTINUITA' BIOLOGICA (art. 32 comma 2)
- parchi agricoli
- fasce di rimboscimento lungo le aste fluviali

CAPISALDI DEL VERDE URBANO (art. 33 comma 3)
Vv - verde pubblico
Vs - verde sportivo attrezzato
- verde privato in centro storico

SISTEMA INSEDIATIVO

CITTA' CONSOLIDATA E FRAZIONI
- nuclei edificati in zona agricola (art. 55)

AREE PRODUTTIVE E TERZIARIE
- aree industriali dismesse o in via di dismissione da riqualificare (art. 58)

AREE AGRICOLE PRODUTTIVE

E1 - zona agricola produttiva E1 (art. 60)
E2.1 - zona agricola normale a vocazione produttiva E2.1 (art. 61)
E2.2 - zona agricola normale a vocazione residenziale ed agrituristica E2.2 (art. 62)
E3 - zona agricola di pregio E3 (art. 63)
E4 - zona agricola di versante E4 (art. 64)

SISTEMA DELLE ATTREZZATURE

ATTREZZATURE GENERALI DI INTERESSE PUBBLICO (art. 70)

SA - sedi amministrative pubbliche
SP - attrezzature di pubblica sicurezza
ST - attrezzature tecnologiche
SE - attrezzature tecnologiche ed ecologiche
SS - attrezzature sportive e per il tempo libero
SX - attrezzature espositive e congressuali
SU - attrezzature universitarie
SN - campo di sosta per nomadi
SM - attrezzature militari
SC - cimiteri
SW - attrezzature per attività portuali o connesse alla portualità
VPM - parcheggi attrezzati

SERVIZI DI QUARTIERE (art. 71)

SI - istruzione dell'obbligo
Sc - attrezzature di interesse comune culturale, sociali, assistenziali, sanitarie, amministrative, pubblici servizi
Sr - attrezzature religiose

ATTREZZATURE TURISTICHE

A - litorale libero in area urbana (art. 73 comma A)
B - litorale libero in area non urbana (art. 73 comma B)
C - attrezzature turistiche leggere (art. 73 comma C)
D - attrezzature alberghiere minori (art. 73 comma D)
E - grandi attrezzature alberghiere (art. 73 comma E)
F - strutture alberghiere esistenti (art. 73 comma F)
G - zone agrituristiche (art. 73 comma G)
H - zone alberghiere lungo la S.S. 107 (art. 73 comma H)
- ambito soggetto a prescrizioni specifiche (art. 74)

SISTEMA DELLE INFRASTRUTTURE


- infrastrutture ferroviarie (art. 65)
- infrastrutture per la viabilità (art. 66)

AREE DI TRASFORMAZIONE E PROGETTI DI SPAZIO PUBBLICO

- aree di trasformazione (titolo VII art. 75)
- superficie edificabile interna alle aree di trasformazione

PROGRAMMAZIONI E PIANIFICAZIONI IN ATTO

- Perimetro del Nucleo di industrializzazione di Crotona (art. 19 comma 5)

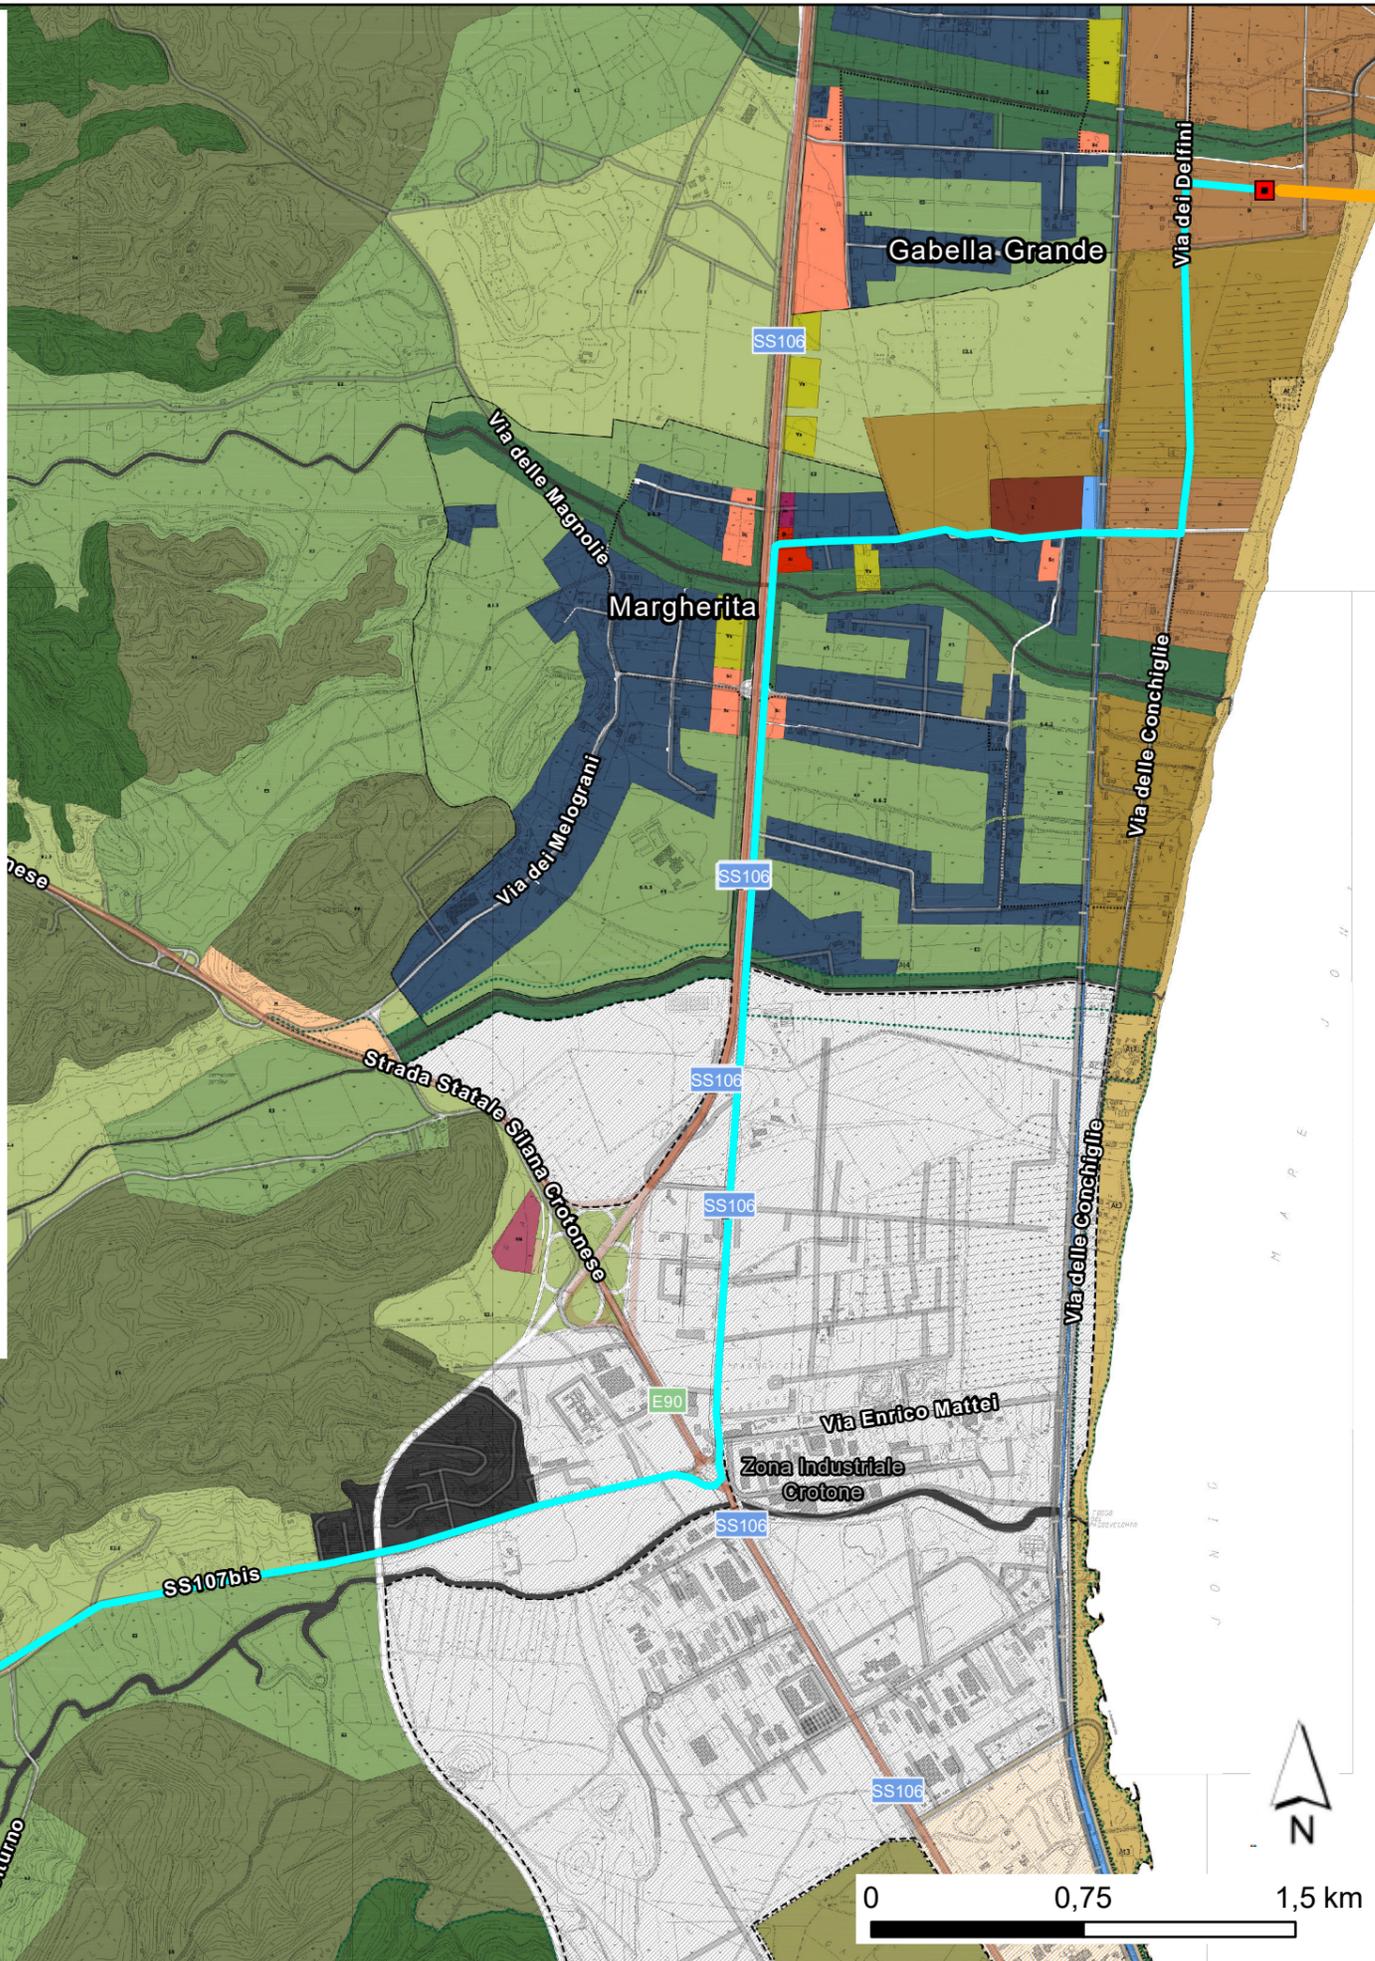

LEGENDA

- BUCA GIUNTI E STAZIONE DI SEZIONAMENTO
- STAZIONE ELETTRICA DI SCANDALE
- EXPORT CABLE
- CAVIDOTTO TERRESTRE

Nota:
Nella presente tavola viene riportata la cartografia del solo Piano Regolatore Generale del Comune di Crotona. Le tavole del Piano Regolatore Generale del Comune di Scandale sono disponibili per la sola area del centro abitato mentre il restante territorio ricade totalmente in zona agricola. Nelle future fasi di sviluppo del progetto ulteriori approfondimenti saranno condotti al fine di ottenere informazioni di dettaglio.

Coordinate System: WGS 1984 UTM Zone 33N
Proiezione: Transverse Mercator
Datum: WGS 1984



ERM Environmental Resources Management

Progetto: Relazione di Scoping
Progetto Krimisa

Map: 7 | Piano Regolatore Generale Comunale

Scala: 1:25'000	Codice Progetto: 0672123	Cliente: 
Revisione: 00	Data: 29 Marzo 2023	designed with Simply Blue Group
Size: A3	Layout: -	Disegnato da: SVP P.M.: MAD File: KRI-ERM-ENV-LIC-DWG-0007-R00



Fonte: Comune di Crotona

PROJECTION: WGS 1984 UTM Zone 33N