



Esempio di risagomatura fondo alveo con scogliera in massi ciclopici




Esempio di risagomatura fondo alveo con scogliera in massi ciclopici



Esempio di sistemazione con gabbioni



Esempio di sistemazione con gabbioni (Vasca di calma diga alto Temo)

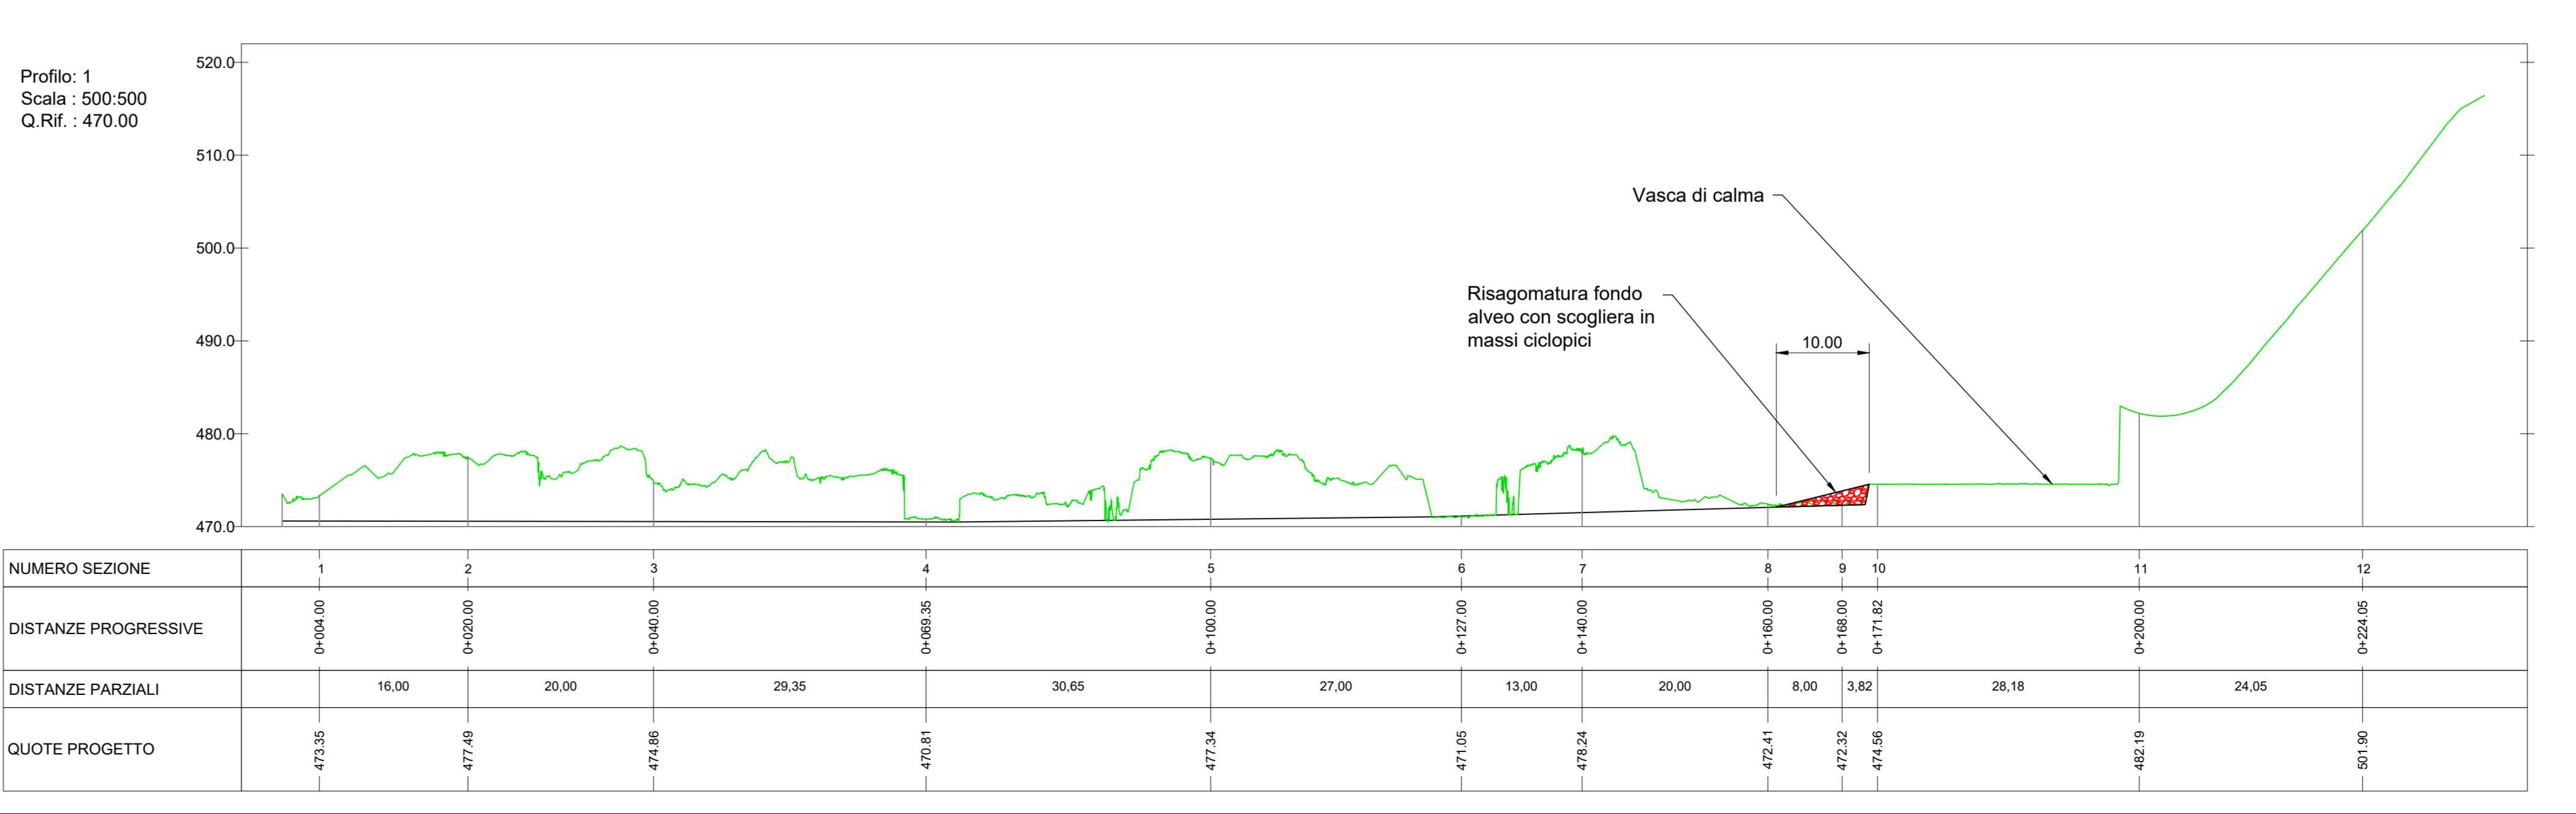

Inquadramento scala 1:2000

FSC Fondo per lo Sviluppo e la Coesione
REGIONE AUTONOMA DELLA SARDEGNA
 Ente acque della Sardegna



PROGETTISTI - RTP
CAPOGRUPPO:
 C&S Di Giuseppe Ingegneri associati srl
MANDANTI:
 IP Ingegneria srl
 Ing. Stefano Sini
 Geol. Maddalena Moroso

IMPRESE ESECUTRICI

PROGETTO DI FATTIBILITÀ TECNICO-ECONOMICA

**DIGA DI MONTE DI DEU:
 OPERE DI COMPLETAMENTO E DERIVAZIONE
 CUP: I69E1800050006**

SERVIZIO DIGHE		
IL DIRETTORE GENERALE Dot. Ing. Mauro Citadini	RESPONSABILE DEL SERVIZIO DIGHE Dot. Ing. Roberto Meloni	RESPONSABILE DEL PROCEDIMENTO Dot. Ing. Fabio Meloni

CODICE ELABORATO	TITOLO ELABORATO	SCALA
C.03.01	STATO DI PROGETTO - RIPROFILATURA VASCA DI CALMA E SPONDA SX	1:500-1:200
REV. 01	DATA febbraio 2022	DESCRIZIONE/MODIFICA EMISSIONE
	REDAITTO DA: Arch. G. Tola	VERIFICATO DA: Ing. F. Piretto
		APPROVATO DA: Ing. B. Giordano

