




### LEGENDA

- · — RACCORDI AEREI 380kV
- ASSE NUOVI SOSTEGNI LINEA 380kV
- · — RACCORDI AEREI 132kV
- ASSE NUOVI SOSTEGNI LINEA 132kV
- · — LINEE AEREE TRATTE DA DEMOLIRE
- · — LINEE AT ESISTENTI
- AREA STAZIONI ELETTRICHE
- STRADA ACCESSO SE 380/132/36kV PORTOMAGGIORE
- CONFINI COMUNALI

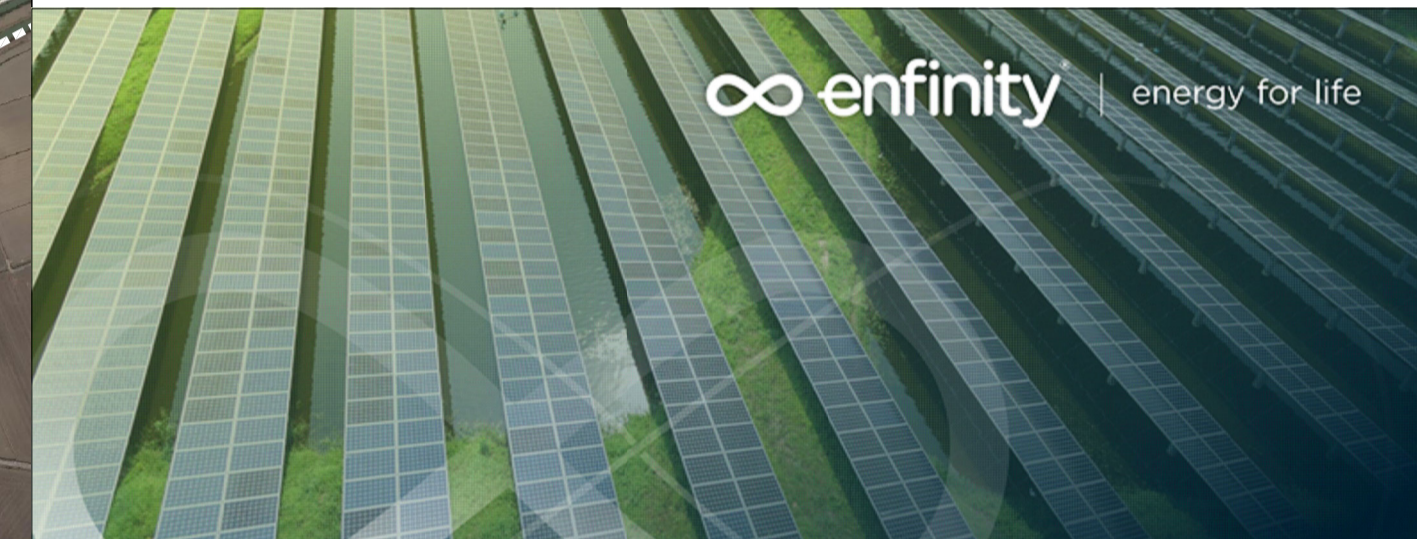

IMPIANTO FOTOVOLTAICO EG DANTE SRL  
E OPERE CONNESSE  
POTENZA IMPIANTO 20,29 MWp - COMUNE DI PORTOMAGGIORE (FE)

**Proponente**

EG Dante S.R.L.  
Via dei Pellegrini 22 - 20122 MILANO (MI) - P.IVA 11769750966 - PEC: egdante@pec.it

**Progettazione**

Ing. MATTEO BONO  
Via per Rovato 29/C - 25030 Erbusco (BS)  
tel.: 030.5281283 - e-mail: m.bono@starteng.it  
PEC: startengineering@pec.it

**Collaboratori**

Ing. MARCO PASSERI  
Via per Rovato 29/C - 25030 Erbusco (BS)  
tel.: 030.5281283 - e-mail: m.passeri@starteng.it  
PEC: startengineering@pec.it

**Coordinamento progettuale**

START ENGINEERING S.R.L.  
Via per Rovato, 29/C - 25030 Erbusco (BS)  
P.IVA 04166670986  
e-mail: startengineering@pec.it

**Titolo Elaborato**

INQUADRAMENTO SU ORTOFOTO

LIVELLO PROGETTAZIONE	CODICE ELABORATO	FILENAME	FORMATO	DATA	SCALA
					1:10.000

**Revisioni**

REV.	DATA	DESCRIZIONE	ESEGUITO	VERIFICATO	APPROVATO



Comune di  
PORTOMAGGIORE (FE)  
Regione EMILIA ROMAGNA



**enfinity**<sup>®</sup>