

LEGENDA

- RACCORDI AEREI 380kV
- ASSE NUOVI SOSTEGNI LINEA 380kV
- RACCORDI AEREI 132kV
- ASSE NUOVI SOSTEGNI LINEA 132kV
- LINEE AEREE TRATTE DA DEMOLIRE
- LINEE AT ESISTENTI
- AREA STAZIONI ELETTRICHE
- PISTE OCCUPAZIONE TEMPORANEA PER ACCESSO AI SOSTEGNI E AREE PROVVISORIE DI CANTIERE
- STRADA ACCESSO SE 380/132/36kV PORTOMAGGIORE
- AREA POTENZIALMENTE IMPEGNATA SE 380/132/36kV PORTOMAGGIORE
- ATTRAVERSAMENTO
- VIABILITA' PRIMARIA
- VIABILITA' SECONDARIA

ATTRAVERSAMENTI - RACCORDO AEREO AT 380kV SE FERRARA FOCOMORTO - SE PORTOMAGGIORE

- GA.A FOSSO
- 1A.A FOSSO
- 1A.A STRADA BIANCA DI ACCESSO ALLE COLTURE
- 1A.B FOSSO
- 2A.A FOSSO

ATTRAVERSAMENTI - RACCORDI AEREI AT 380kV SE PORTOMAGGIORE- SE RAVENNA CANALA


- GB.A FOSSO
- 1B.A FOSSO
- 1B.B STRADA BIANCA DI ACCESSO ALLE COLTURE
- 1B.B FOSSO

ATTRAVERSAMENTI - RACCORDI AEREI AT 132kV CP PORTOMAGGIORE - SE PORTOMAGGIORE

- GA.A STRADA COMUNALE PORTONI - BANDISSOLO
- GA.A CANALE SCOLO BANDISSOLO
- GA.B FOSSO

ATTRAVERSAMENTI - RACCORDO AEREO AT 132kV CP BANDO - SE PORTOMAGGIORE

- GB.A STRADA COMUNALE PORTONI - BANDISSOLO
- GB.A CANALE SCOLO BANDISSOLO
- 1B.A FOSSO

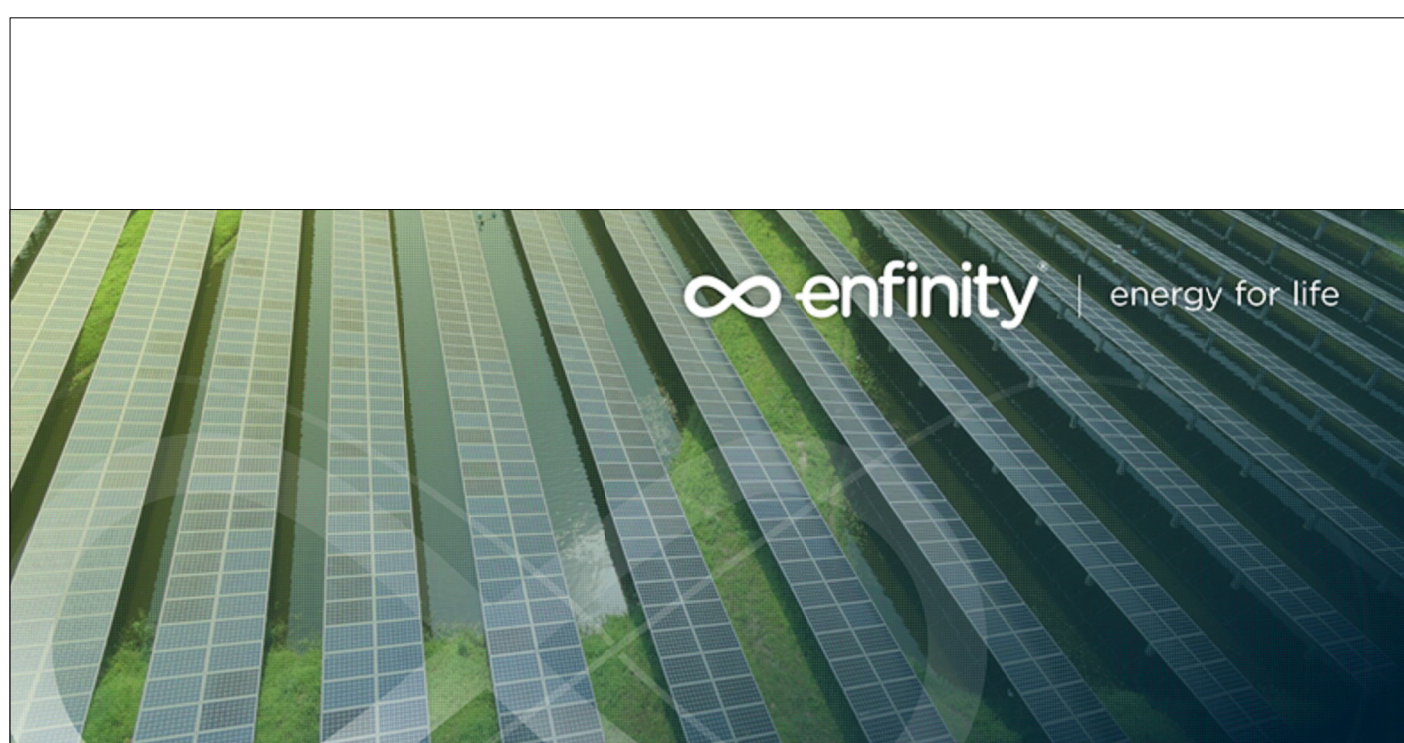

IMPIANTO FOTOVOLTAICO EG DANTE SRL
E OPERE CONNESSE
POTENZA IMPIANTO 20,29 MWp - COMUNE DI PORTOMAGGIORE (FE)

Proponente
EG Dante S.R.L.
VIA DEI PELLEGRINI 22 - 20122 MILANO (MI) - P.IVA 11769750966 PEC: egdante@pec.it

Progettazione
Ing. MATTEO BONO
Via per Rovato 29/C - 25030 Erbusco (BS)
tel.: 030.5281283 - e-mail: m.bono@starteng.it
PEC: startengineering@pec.it

Collaboratori
Ing. MARCO PASSERI
Via per Rovato 29/C - 25030 Erbusco (BS)
tel.: 030.5281283 - e-mail: m.passeri@starteng.it
PEC: startengineering@pec.it

Coordinamento progettuale
START ENGINEERING S.R.L.
Via per Rovato, 29/C - 25030 Erbusco (BS)
P.IVA 04166670986
e-mail: startengineering@pec.it

Titolo Elaborato
COROGRAFIA ATTRAVERSAMENTI ED ACCESSI AL CANTIERE
LIVELLO PROGETTAZIONE CODICE ELABORATO FILENAME FORMATO DATA SCALA
1:5.000

Revisioni	REV.	DATA	DESCRIZIONE	ESEGUITO	VERIFICATO	APPROVATO