


- Legenda**
- Confine comunale
  - Territorio Urbanizzato
  - Aree protette ad alta naturalità e risorse naturali**
    - ▭ Parco del Delta del Po
    - ▭ Aree protette ad alta naturalità
    - Alberi di pregio
    - Maceri
    - ▨ Oasi istituite
    - ▨ Aree di riequilibrio ecologico
  - Aree a medio grado di produzione di servizi ecosistemici**
    - ▭ Vigneti
    - ▭ Frutteti
    - ▭ Arboricoltura da legno, pioppeti
    - ▭ Campi fotovoltaici
  - Componenti eco-paesaggistiche**
    - ▭ Aree boscate da salvaguardare
    - ▭ Aree con vegetazione in evoluzione, boscaglie, argini
  - Aree verdi antropiche**
    - ▭ Verde a verde pubblico
    - ▭ Aree attrezzate per attività sportive o turistico ricreative
    - ▭ Parchi e verde privato
  - Infrastrutture blu esistenti**
    - ▭ Corridoi ecologici primari e secondari
    - ▭ Zone umide interne
    - ▭ Bacini artificiali
  - Rete ecologica**
    - ▭ Nodo ecologico esistente - core area
    - ▭ Nodo ecologico esistente - area tampone
    - ▭ Ulteriori connessioni ecologiche locali esistenti e da realizzare
  - Percorsi ed itinerari**
    - ▭ Rete ecologica: Itinerari di connessione principali
    - ▭ Rete ecologica: Itinerari di connessione secondari
    - ▭ Strade storiche o panoramiche
  - Infrastrutture verdi e blu di progetto**
    - ▭ Proposte di aree di riforestazione
    - ▭ Proposte di aree di rinaturalizzazione
  - Sistema delle risorse storiche e storico-testimoniali**
    - ▭ Zona interessata dal sito UNESCO: aree iscritte
    - ▭ Zona interessata dal sito UNESCO: aree tampone
    - ▭ Complessi archeologici
      - ▲ Delizie Estensi
      - Edifici storici più strettamente collegati ai progetti di valorizzazione
      - ★ Rimanenti archeologici significativi
  - Progetti di valorizzazione**
    - ▭ Progetti per la valorizzazione culturale
    - ▭ Progetti a vocazione naturalistica
    - ▭ Progetti ambientali per la valorizzazione urbana e per attività del tem

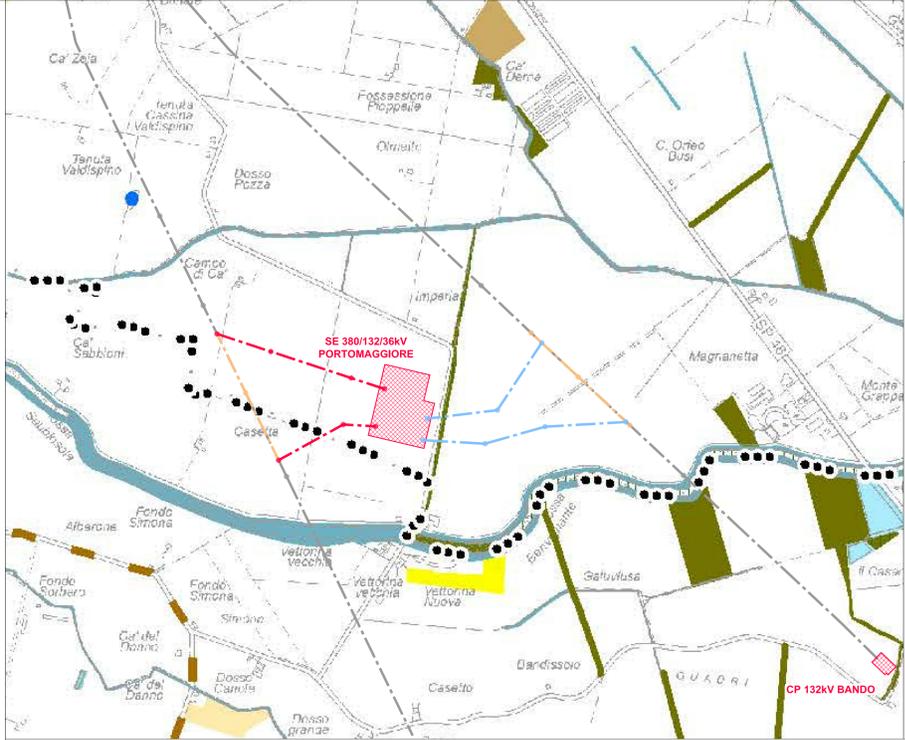

Argomenti: Argomenti di Energia Elettrica, SE, CP, 132/36kV, PORTOMAGGIORE, PUG, Piano Urbanistico Generale (PUG) L.R. 24/2017

Unione dei Comuni **Valli e Delizie**  
Piano Urbanistico Generale (PUG) L.R. 24/2017


ELAB **TAV\_2**  
Valorizzazione ambientale ed economica del territorio rurale

- LEGENDA GENERALE**
- RACCORDI AEREO 380kV
  - ASSE NUOVA SOSTEGNI LINEA 380kV
  - RACCORDI AEREO 132kV
  - ASSE NUOVA SOSTEGNI LINEA 132kV
  - LINEE AEREE TRATTE DA DEMOLIRE
  - LINEE AT ESISTENTI
  - ▭ AREA STAZIONI ELETTRICHE


Argomenti: Argomenti di Energia Elettrica, SE, CP, 132/36kV, PORTOMAGGIORE, PUG, Piano Urbanistico Generale (PUG) L.R. 24/2017

Unione dei Comuni **Valli e Delizie**  
Piano Urbanistico Generale (PUG) L.R. 24/2017

ELAB **TAV\_6.3**  
Disciplina degli interventi diretti nel territorio rurale

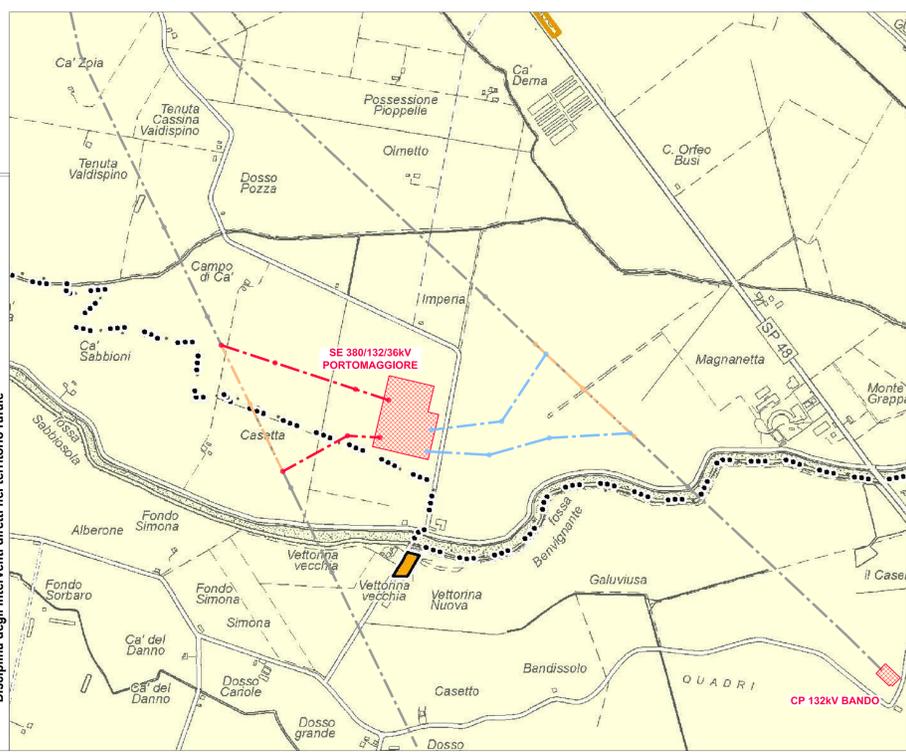

- Legenda**
- Confine comunale
  - ▭ Territorio agricolo di rilievo paesaggistico
  - ▭ Territorio agricolo di rilievo paesaggistico del Mezzano
  - ▭ Territorio agricolo ad alta vocazione produttiva
  - ▭ Territorio Urbanizzato
  - Aree protette ad alta naturalità e risorse naturali**
    - ▭ Parco del Delta del Po e relativo ncmc di Stazione
    - ▭ Oasi istituite
  - Altre funzioni in territorio rurale**
    - ▭ Luoghi di culto e cimiteri
    - ▭ Impianti di depurazione
    - ▭ Spazi e impianti per la raccolta dei rifiuti solidi
    - ▭ Impianti produttivi - IPR
    - ▭ Aree attrezzate per attività sportive e ricreative
    - ▭ Perimetro di area soggetta a disciplina particolareggiata, di cui all'art. 5.8 comma 3

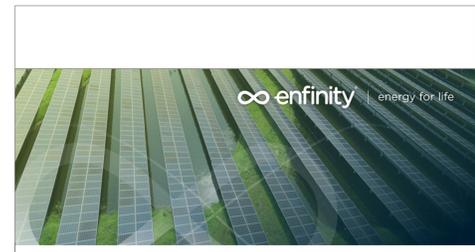

IMPIANTO FOTOVOLTAICO EG DANTE SRL  
E OPERE CONNESSE  
POTENZA IMPIANTO 20,29 MWp - COMUNE DI PORTOMAGGIORE (FE)

**Proponente**  
EG Dante S.R.L.  
VIA DEI PELLEGRINI 22 - 20122 MILANO (MI) - P.IVA 11769750966 - PEC: egdante@pec.it

**Progettazione**  
Ing. MATTEO BONO  
Via per Rovato 29/C - 25030 Erbusco (BS)  
tel: 030.5281283 - e-mail: m.bono@starteng.it  
PEC: startengineering@pec.it

**Collaboratori**  
Ing. MARCO PASSERI  
Via per Rovato 29/C - 25030 Erbusco (BS)  
tel: 030.5281283 - e-mail: m.passeri@starteng.it  
PEC: startengineering@pec.it

**Coordinamento progettuale**  
START ENGINEERING S.R.L.  
Via per Rovato, 29/C - 25030 Erbusco (BS)  
P.IVA 04166670966  
e-mail: startengineering@pec.it

**Titolo Elaborato**

INQUADRAMENTO SU PIANIFICAZIONE URBANISTICA E VINCOLI - UNIONE VALLI E DELIZIE  
LIVELLO PROGETTAZIONE CODICE ELABORATO FILENAME FORMATO DATA SCALA  
1:10.000

**Revisioni**

| REV. | DATA | DESCRIZIONE | ESEGUITO | VERIFICATO | APPROVATO |
|------|------|-------------|----------|------------|-----------|
|      |      |             |          |            |           |