


LEGENDA

Classi di Uso del Suolo (Corine Land Cover)

- 1111 - Tessuto residenziale compatto e denso
- 1112 - Tessuto residenziale rado
- 1121 - Tessuto residenziale urbano
- 1122 - Strutture residenziali isolate
- 1211 - Insediamenti produttivi industriali e artigianali con spazi annessi
- 1212 - Insediamenti agro-zootecnici con spazi annessi
- 1213 - Insediamenti commerciali
- 1214 - Insediamenti di servizi pubblici e privati
- 1215 - Insediamenti ospedalieri
- 1216 - Insediamenti di impianti tecnologici
- 1221 - Autostrade e superstrade
- 1222 - Reti stradali e spazi accessori
- 1223 - Aree verdi associate alla viabilità
- 1224 - Reti ferroviarie e spazi accessori
- 1227 - Reti ed aree per distribuzione, produzione e trasporto dell'energia
- 1228 - Impianti fotovoltaici
- 1229 - Reti ed aree per la distribuzione idrica
- 1232 - Aree portuali e di diporto
- 1311 - Aree estrattive attive
- 1322 - Discariche di rifiuti solidi urbani
- 1323 - Depositi di rottami a cielo aperto, cimiteri di autoveicoli
- 1331 - Cantieri, spazi in costruzione e scavi
- 1332 - Suoli rimangiati e artefatti
- 1411 - Pardini
- 1412 - Ville
- 1413 - Aree incolte nell'urbano
- 1422 - Aree sportive (calcio, atletica, tennis, sci)
- 1424 - Campi da golf
- 1425 - Ippodromi e spazi accessori
- 1426 - Autodromi e spazi accessori
- 1430 - Cimiteri
- 2121 - Seminativi semplici
- 2122 - Vigni
- 2123 - Colture orticole in pieno campo, in serra e sotto plastica
- 2130 - Risaie
- 2210 - Vigneti
- 2220 - Frutteti
- 2241 - Pioppicoltura
- 2242 - Altre colture da legno
- 2310 - Prati stabili
- 2420 - Sistemi culturali e partecellari complessi
- 2430 - Aree preval. occupate da colture agrarie con spazi naturali importanti
- 3113 - Boschi a prevalenza di salici e pioppi
- 3114 - Boschi pianiziani a prevalenza di farnie, frassini, ecc.
- 3116 - Boscaigie ruderali
- 3231 - Aree con vegetazione arbustiva e/o erbacea con alberi sparsi
- 3232 - Aree con rimboschimenti recenti
- 4110 - Zone umide interne
- 4211 - Zone umide salmastre
- 4212 - Valli salmastre
- 4213 - Acquaculture
- 5111 - Alvei di fiumi e torrenti con vegetazione scarsa
- 5112 - Alvei di fiumi e torrenti con vegetazione abbondante
- 5113 - Argini
- 5114 - Canali e icrove
- 5123 - Bacini artificiali

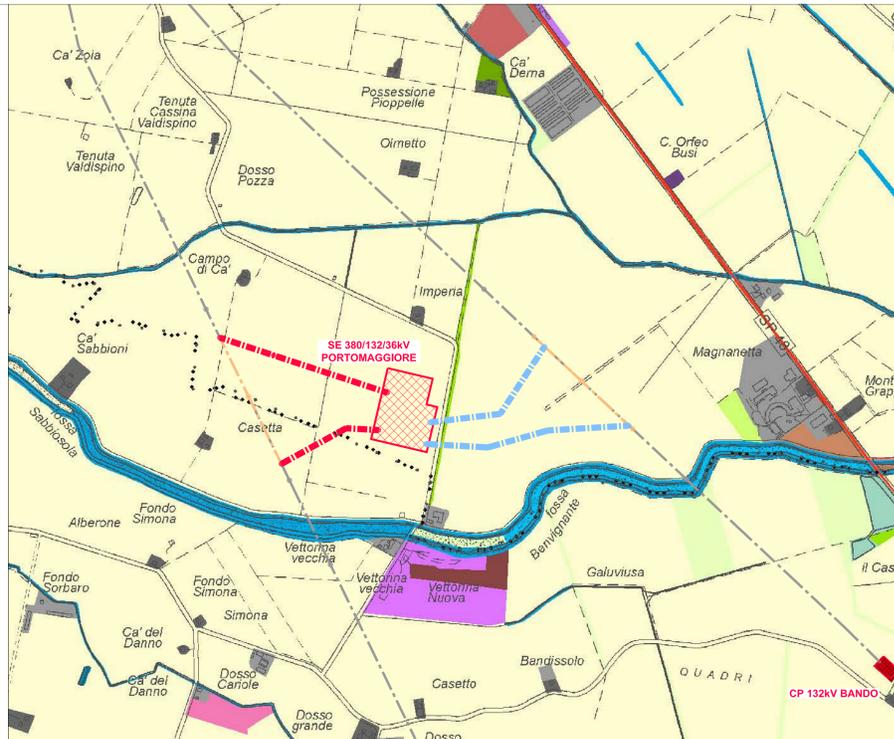

ARGENTA | OSTELLATO | PORTOMAGGIORE

Unione dei Comuni
Valli e Delizie
Piano Urbanistico Generale (PUG) L.R. 24/2017

Quadro Conoscitivo Diagnostico
Carta dell'uso del suolo

ELAB. QCD_1.1_3


LEGENDA GENERALE

- RACCORDI AEREO 380kV
- ASSE NUOVA SOSTENI LINEA 380kV
- RACCORDI AEREO 132kV
- ASSE NUOVA SOSTENI LINEA 132kV
- LINEE AEREE TRATTE DA DEMOLIRE
- LINEE AT ESISTENTI
- AREA STAZIONI ELETTRICHE

ARGENTA | OSTELLATO | PORTOMAGGIORE

Unione dei Comuni
Valli e Delizie
Piano Urbanistico Generale (PUG) L.R. 24/2017

ELAB. Tav_1

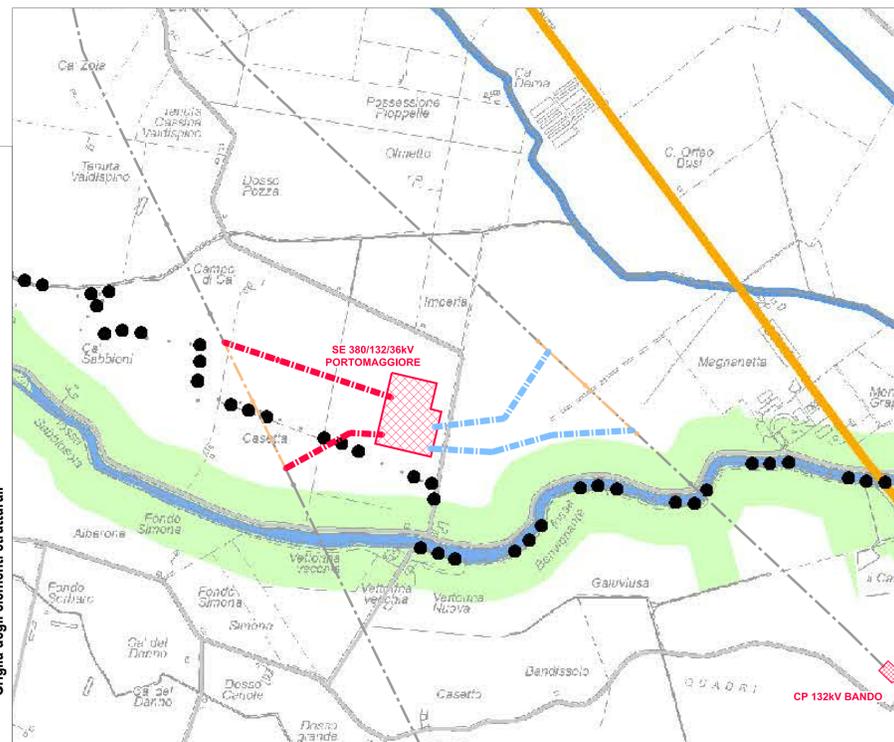

- Legenda**
- ● ● Confine comunale
 - Territorio urbanizzato
 - Reticolo idrografico
- Aree soggette a fattori preclusivi o fortemente limitanti alle trasformazioni**
- Insieme delle aree soggette a vincoli di natura ambientale e paesaggistica o storico-archeologica
 - Insieme delle aree soggette a particolari situazioni locali di rischio idraulico (da PSAI Reno)
 - Impianti a rischio di incidente rilevante
- Rete portante delle infrastrutture per la mobilità**
- Grande rete regionale
 - Grande rete regionale: nuovi tratti previsti dal PRIT
 - Rete di base di interesse regionale
 - Rete di base di interesse regionale: nuovi tratti previsti dal PRIT o proposti dal PUG
 - Viabilità secondaria di rilievo provinciale o interprovinciale
 - Proposte migliorative della viabilità secondaria di rilievo provinciale o interprovinciale
 - Rete stradale locale
 - Proposte migliorative della viabilità secondaria di rilievo locale
 - Rete ciclabile extraurbana esistente e di progetto
 - Idrovia
 - Rete ferroviaria
 - Nodi principali di interconnessione della "Grande Rete"
 - Stazioni e fermate ferroviarie
 - Principali banchine e darsene previste dell'idrovia
- Poli produttivi di rilievo sovracomunale**
- Poli produttivi di rilievo sovracomunale

enfinity | energy for life

IMPIANTO FOTOVOLTAICO EG DANTE S.R.L. E OPERE CONNESSE
POTENZA IMPIANTO 20,29 MWp - COMUNE DI PORTOMAGGIORE (FE)

Proponente
EG DANTE S.R.L.
VIA DEI PELLEGRINI 22 - 20122 MILANO (MI) - P.IVA 11769700966 PEC: egdante@pec.it

Progettazione
Ing. MATTEO BONO
Via per Rovato 29/C - 25030 Erbusco (BS)
tel: 030.5281283 - e-mail: m.bono@starteng.it
PEC: startengineering@pec.it

Collaboratori
Ing. MARCO PASSERI
Via per Rovato 29/C - 25030 Erbusco (BS)
tel: 030.5281283 - e-mail: m.passeri@starteng.it
PEC: startengineering@pec.it

Coordinamento progettuale
START ENGINEERING S.R.L.
Via per Rovato, 29/C - 25030 Erbusco (BS)
P.IVA 04166670966
e-mail: startengineering@pec.it

Titolo Elaborato

INQUADRAMENTO SU PIANIFICAZIONE URBANISTICA E VINCOLI - UNIONE VALLI E DELIZIE
LIVELLO PROGETTAZIONE CODICE ELABORATO FILENAME FORMATO DATA SCALA
1:10.000

Revisioni

REV.	DATA	DESCRIZIONE	ESEGUITO	VERIFICATO	APPROVATO

Comune di PORTOMAGGIORE (FE) Regione EMILIA ROMAGNA

enfinity