

PIANO TERRITORIALE DI COORDINAMENTO PROVINCIALE

Legge n°142 del 08/09/1990 Art. 12
 Legge Regionale n°10 del 20/01/1990 Art. 2
 Decreto della Giunta Regionale n°170 del 20/01/1997 (Approvazione)
 Piano Urbanistico Provinciale (PUP) n°128 del 12/02/1997
 Variante n°1 L.R. 20/05/2000 Art. 158 Commi 2, 3, 5, 19/99 (PUP)
 Delibera C.P. n° 101 del 20/10/2004 (Approvazione)
 Pubblicata sul B.U.R. Emilia Romagna n° 105 del 14/10/04
 Variante n°2 L.R. 20/05/2000 e Art. 7 L.R. 8/09/08 (PUP)
 Delibera C.P. n° 101 del 07/02/2008 (Approvazione)
 Delibera C.P. n° 142 del 17/12/2008 (Approvazione)
 Pubblicata sul B.U.R. Emilia Romagna n° 102 del 11/03/2009
 Variante n°3 L.R. 20/05/2000 e Art. 7 L.R. 30/08/08 (P.L.I.R.T.)
 Delibera C.P. n° 101 del 09/02/2009 (Approvazione)
 Delibera C.P. n° 101 del 24/02/2009 (Approvazione)
 Variante n°4 L.R. 20/05/2000 art. 158 commi 2, 3, 5, 19/99 (PUP)
 L.R. 20/05/2000 e S.S.M.M.L. per la revisione degli Attributi Provinciali di Interesse Provinciale e Aggiornamenti del Piano Urbanistico Provinciale
 Delibera C.P. n° 101 del 28/05/2014 (Approvazione)
 Delibera C.P. n° 101 del 30/05/2014 (Approvazione)
 Pubblicata sul B.U.R. Emilia Romagna n° 126 del 17/09/2014 (Parte Seconda)


IL SISTEMA AMBIENTALE Tavola 5.7

(Unione delle tavole 204 NO-NE-SO-SE)
 Scala 1 : 25.000

Riferimento al quadro d'insieme della Carta Topografica Regionale 1:25.000


0 500 1000 1500 2000 2500 Metri

Riferimento al quadro d'insieme della Carta Topografica Regionale 1:25.000

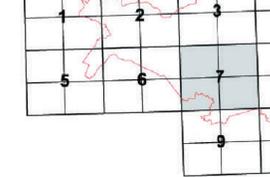

LEGENDA

- Sistemi e zone strutturanti la forma del territorio**
- COSTA**
- sistema costiero (art.12)
 - zone urbanizzate in ambito costiero (art. 14)
 - zone di riqualificazione della costa e dell'arenile (art. 13)
 - zone di tutela della costa e dell'arenile (art. 15)
- LAGHI, CORSI D'ACQUA E ACQUE SOTTERRANEE**
- zone di tutela dei corsi d'acqua (art.17)
 - invasi ed alvei dei corsi d'acqua (art. 18)
 - zone di tutela dei corpi idrici sotterranei (art.26)
 - area di vulnerabilità idrogeologica e di particolare tutela per la pianificazione comunale (art.32)
- Zone ed elementi di interesse paesaggistico ambientale**
- AMBITI DI TUTELA**
- zone di particolare interesse paesaggistico ambientale (art.19)
 - zone di tutela naturalistica (art. 25)
 - rete natura 2000 ZPS - zone di protezione speciale (art.27bis)
 - rete natura 2000 SIC - siti di interesse comunitario (art.27bis)
 - rete natura 2000 ZPS e SIC (art.27bis)
 - stazioni di parco
 - V.M.C.: Valeno Mesala Coro
 - VAL.COM: Valli di Comacchio
 - unità di paesaggio (art.8)
 - progetti di valorizzazione ed ambiti di trasformazione territoriale (art.28)
 - ambiti di paesaggio notevole (art.9)
 - dossi o dune di rilevanza storico documentale e paesistica (art. 20 c. 2a)
 - dossi o dune di rilevanza idrogeologica (art. 20 c. 2b)
 - strade panoramiche (art.24)
- Zone ed elementi di particolare interesse storico**
- ZONE ED ELEMENTI DI PARTICOLARE INTERESSE STORICO-ARCHEOLOGICO**
- complessi archeologici (art. 21 c.2a)
 - area di accertata e rilevante consistenza archeologica (art. 21 c.2 b1)
 - area di concentrazione di materiali archeologici (art. 21 c. 2 b2)
 - strade storiche (art.24 c. 1a)
 - idrografia storica (art. 24 c.1 b)
- INSEDIAMENTI STORICI**
- insediamenti urbani e storici e strutture insediative storiche non urbane (art.22)
 - zone di interesse storico testimoniale (art.23)
 - area di attenzione per la localizzazione a condizione degli impianti per l'emittenza radio e televisiva (art.5 comma 2 NTA del PLIRT)
- confini comunali

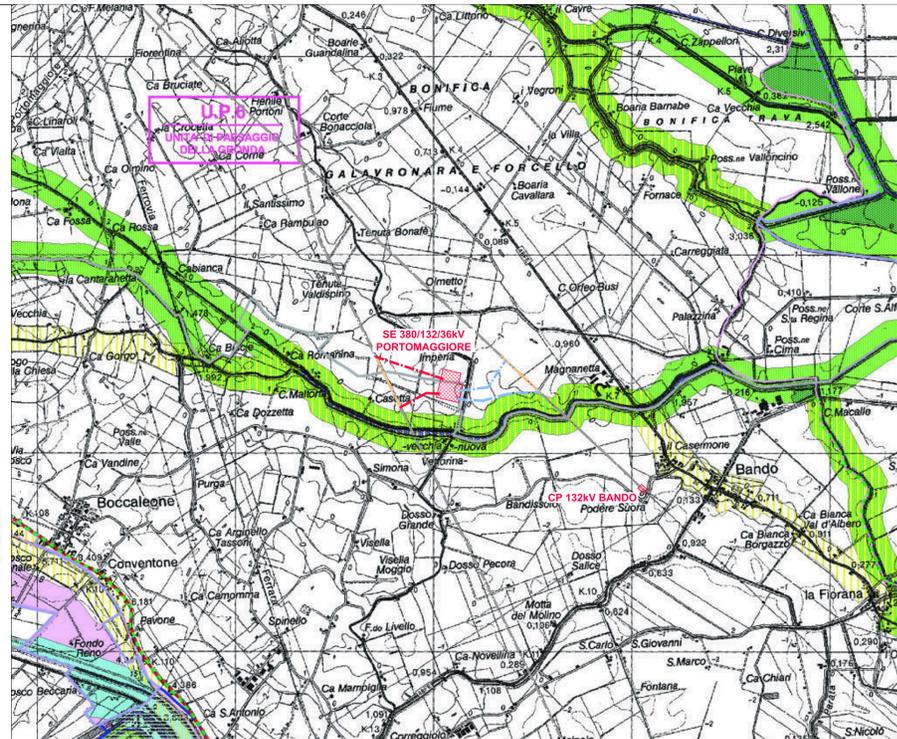

RETE NATURA 2000
 Scala 1 : 25.000



- LEGENDA RETE NATURA 2000**
- AREA NATURALISTICA ZPS
 - AREA NATURALISTICA ZSC-ZPS

- LEGENDA GENERALE**
- RACCORDI AEREO 380KV
 - ASSE NUOVA SOSTENZI LINEA 380KV
 - RACCORDI AEREO 132KV
 - ASSE NUOVA SOSTENZI LINEA 132KV
 - LINEE AEREE TRATTE DA DEMOLIRE
 - LINEE AT ESISTENTI
 - AREA STAZIONI ELETTRICHE



IMPIANTO FOTOVOLTAICO EG DANTE SRL
 POTENZA IMPIANTO 20,29 MWp - OPERE CONNESSE
 - COMUNE DI PORTOMAGGIORE (FE)

Proponente
 EG Dante S.R.L.
 VIA DEI PELLEGRINI 22 - 20122 MILANO (MI) - P.IVA 1169700966 PEC: egdante@pec.it

Progettazione
 Ing. MATTEO BONO
 Via per Rovato 29/C - 25030 Erbusco (BS)
 tel.: 030.5281283 - e-mail: m.bono@starteng.it
 PEC: startengineering@pec.it

Collaboratori
 Ing. MARCO PASSERI
 Via per Rovato 29/C - 25030 Erbusco (BS)
 tel.: 030.5281283 - e-mail: m.passeri@starteng.it
 PEC: startengineering@pec.it

Coordinamento progettuale
 START ENGINEERING S.R.L.
 Via per Rovato, 29/C - 25030 Erbusco (BS)
 P.IVA 04166670866
 e-mail: startengineering@pec.it

Titolo Elaborato
 INQUADRAMENTO SU PIANIFICAZIONE URBANISTICA E VINCOLI
 PIANIFICAZIONE SOVRAORDINATA
 LIVELLO PROGETTAZIONE CODICE ELABORATO FILENAME FORMATO DATA SCALA
 1:25.000

Revisioni

REV.	DATA	DESCRIZIONE	ESEGUITO	VERIFICATO	APPROVATO