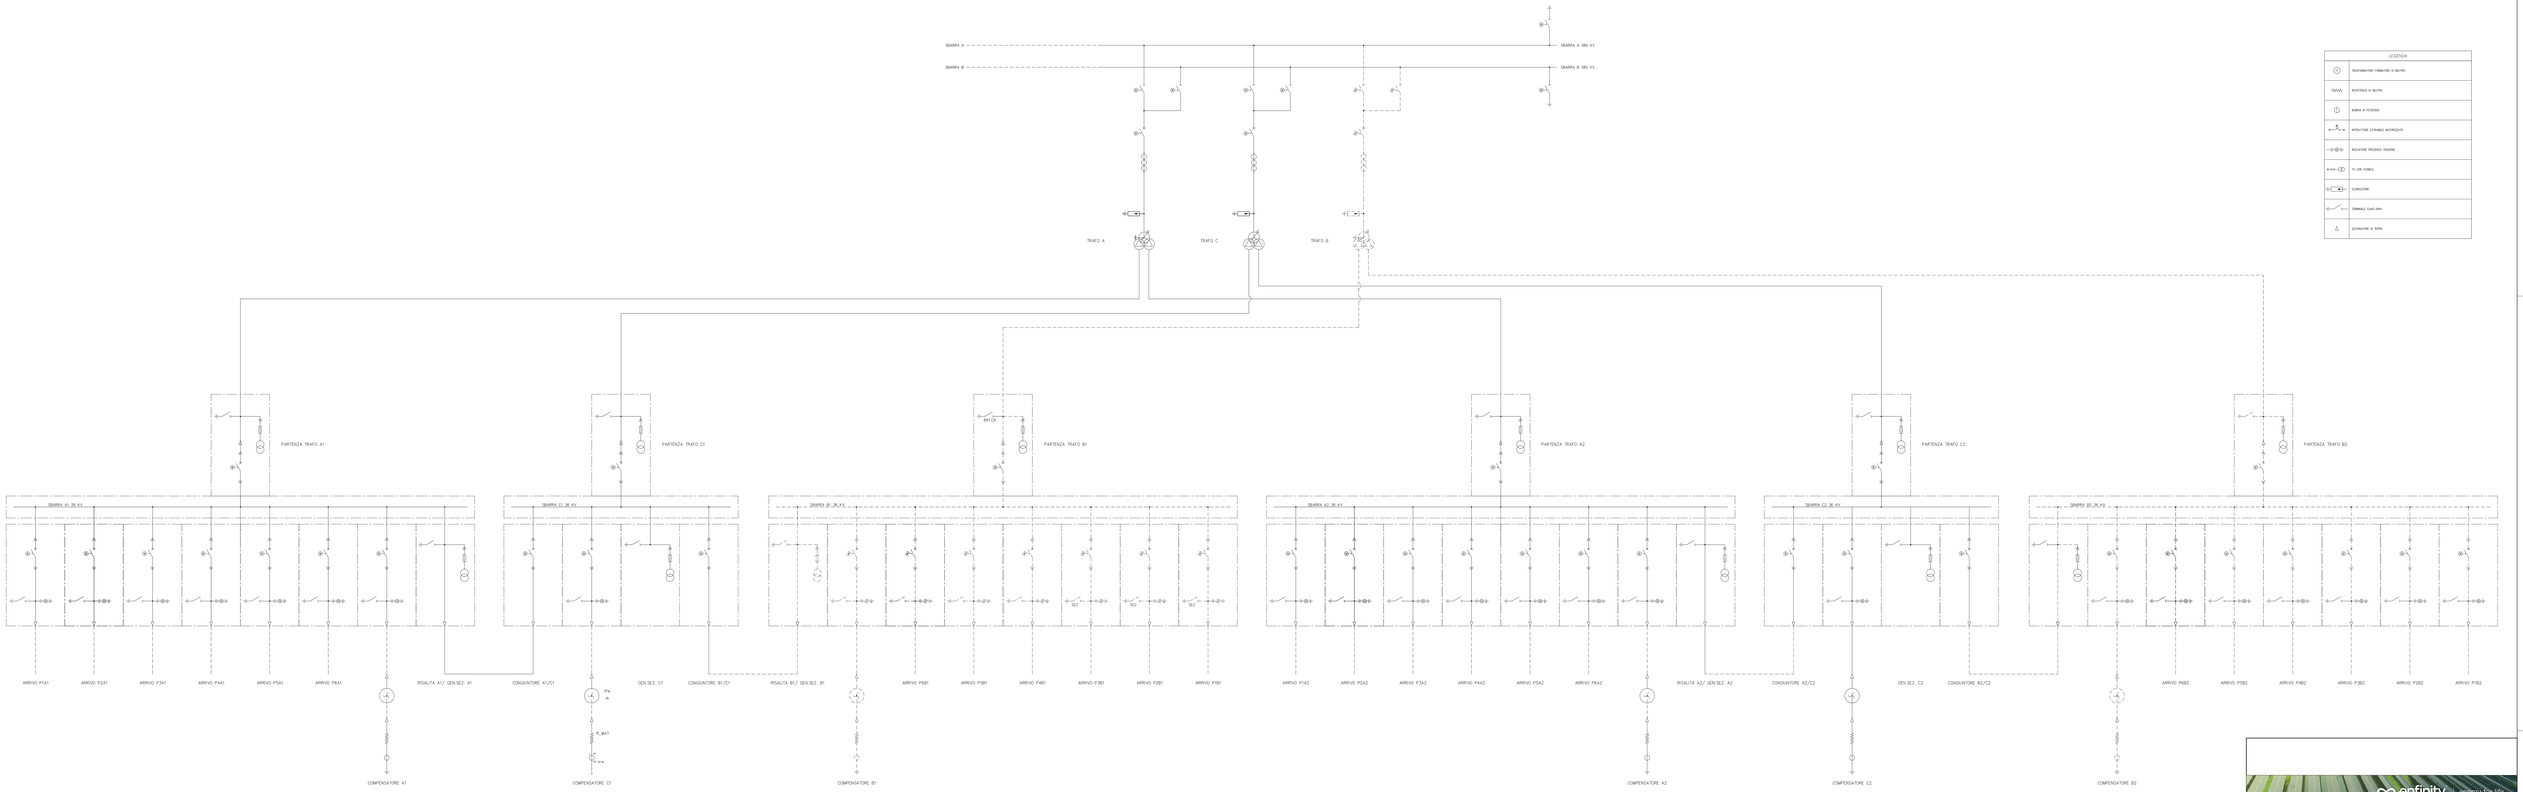

LEGENDA	
	TRASFORMATORE FORMATORE DI NEUTRO
	RESISTENZA DI NEUTRO
	SBARRA DI POTENZA
	INTERUTTORE (TRIPOLARE) MOTORIZZATO
	INDICATORE PRESENZA TENSIONE
	TA CON FUSIBILE
	SEZIONATORE
	TERMINALI (cavi) aérei
	SEZIONATORE DI TERRA

IMPIANTO FOTOVOLTAICO EG DANTE SRL
E OPERE CONNESSE
POTENZA IMPIANTO 20,26 MWp - COMUNE DI PORTOMAGGIORE (FE)

Proponente

EG Dante S.R.L.
VIA DEI PELLEGRINI 22 - 20122 MILANO (MI) - P.IVA 11769750966 PEC: egdante@pec.it

Progettazione

Ing. MATTEO BONO
Via per Rovato 29/C - 25030 Erbusco (BS)
tel.: 030.5281283 - e-mail: m.bono@starteng.it
PEC: starteng

Collaboratori

Ing. MARCO PASSERI
Via per Rovato 29/C - 25030 Erbusco (BS)
tel.: 030.5281283 - e-mail: m.passeri@starteng.it
PEC: starteng

Coordinamento progettuale

START ENGINEERING S.R.L.
Via per Rovato 29/C - 25030 Erbusco (BS)
P.IVA 04166670986
e-mail: starteng

Titolo Elaborato

SCHEMA UNIFILARE AT

LIVELLO PROGETTAZIONE	CODICE ELABORATO	FILENAME	FORMATO	DATA	SCALA

Revisioni

REV.	DATA	DESCRIZIONE	ESEGUITO	VERIFICATO	APPROVATO
-					

Comune di
PORTOMAGGIORE (FE)
Regione EMILIA ROMAGNA

enfinity