




Planimetria posizionamento cavidotto MT - Scala 1:100

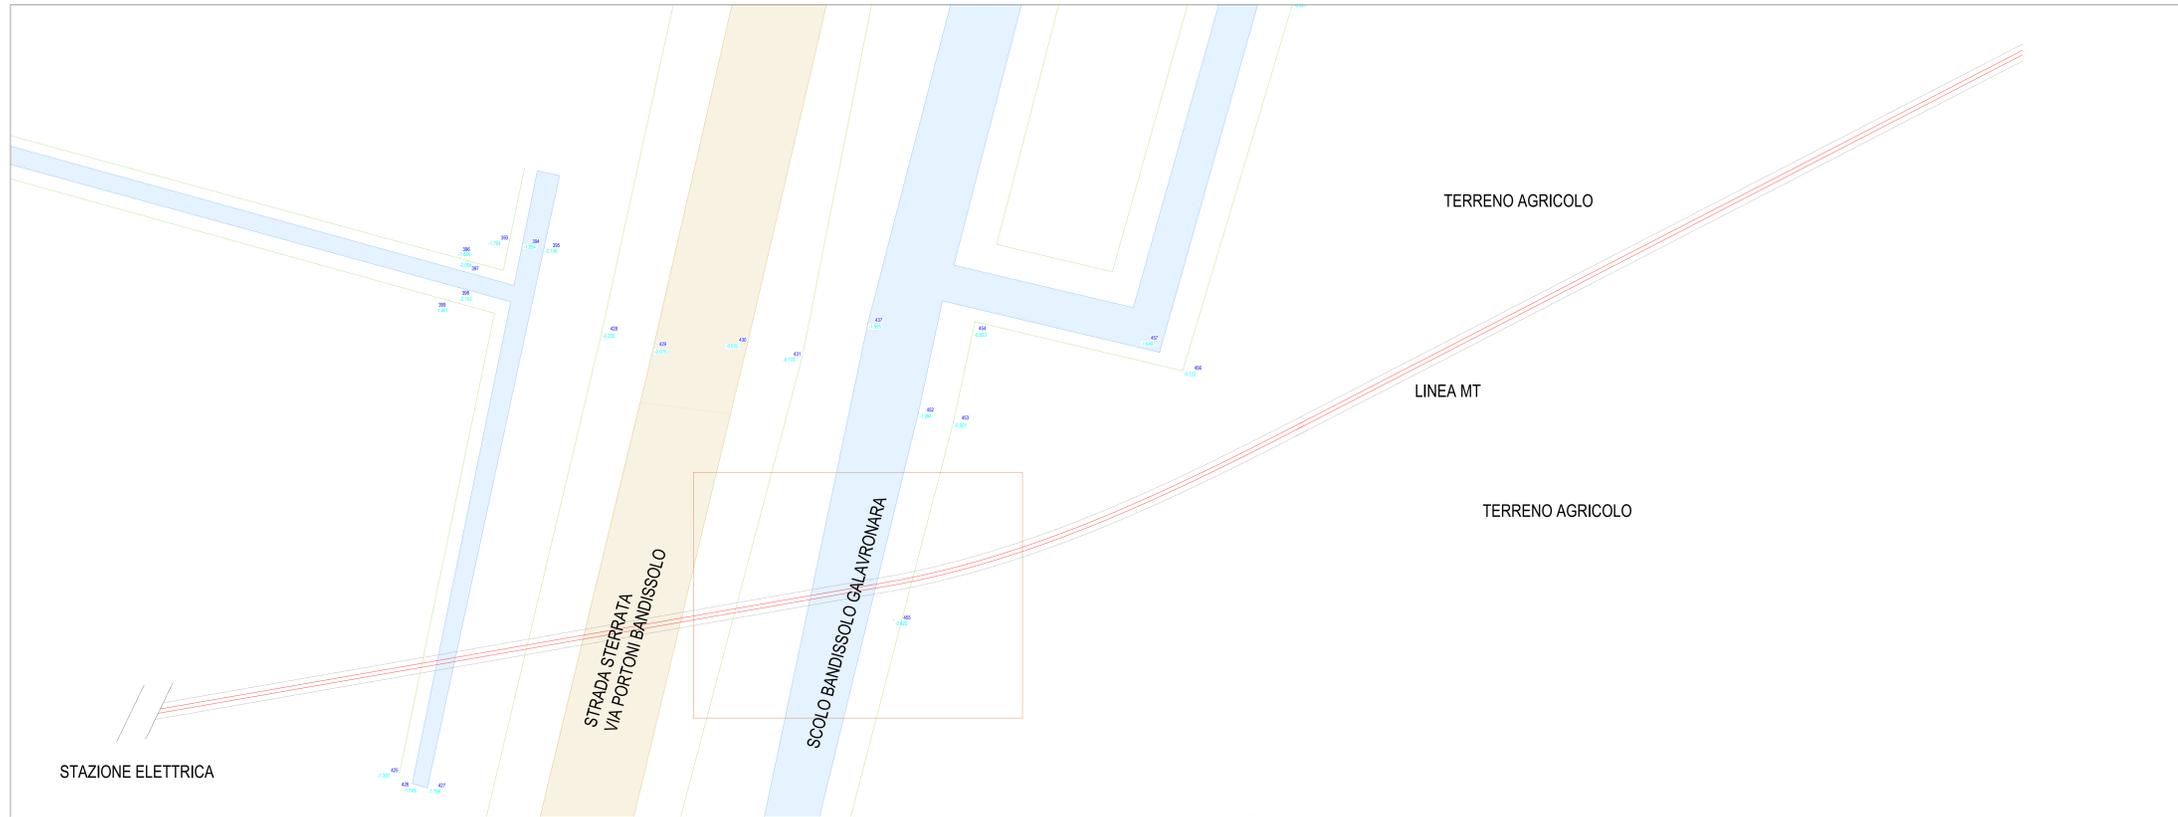


Piano di posa linea interrata MT - Scala 1:10

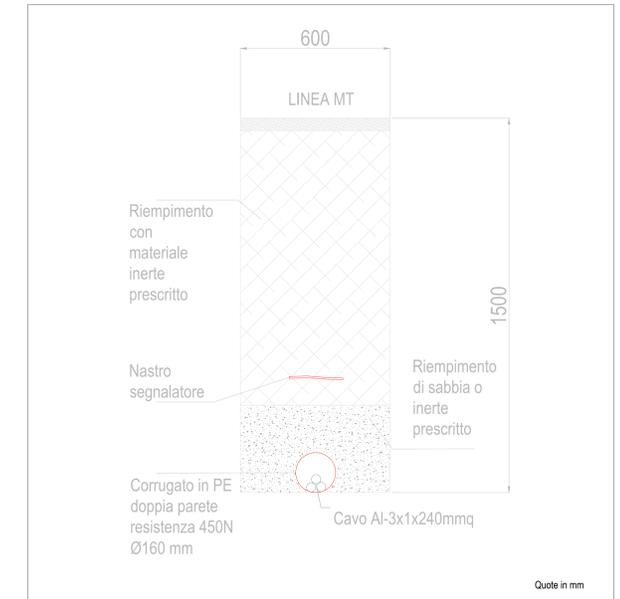

Attraversamento linea MT- Scolo Bandissolo Galavronara - Scala 1:50

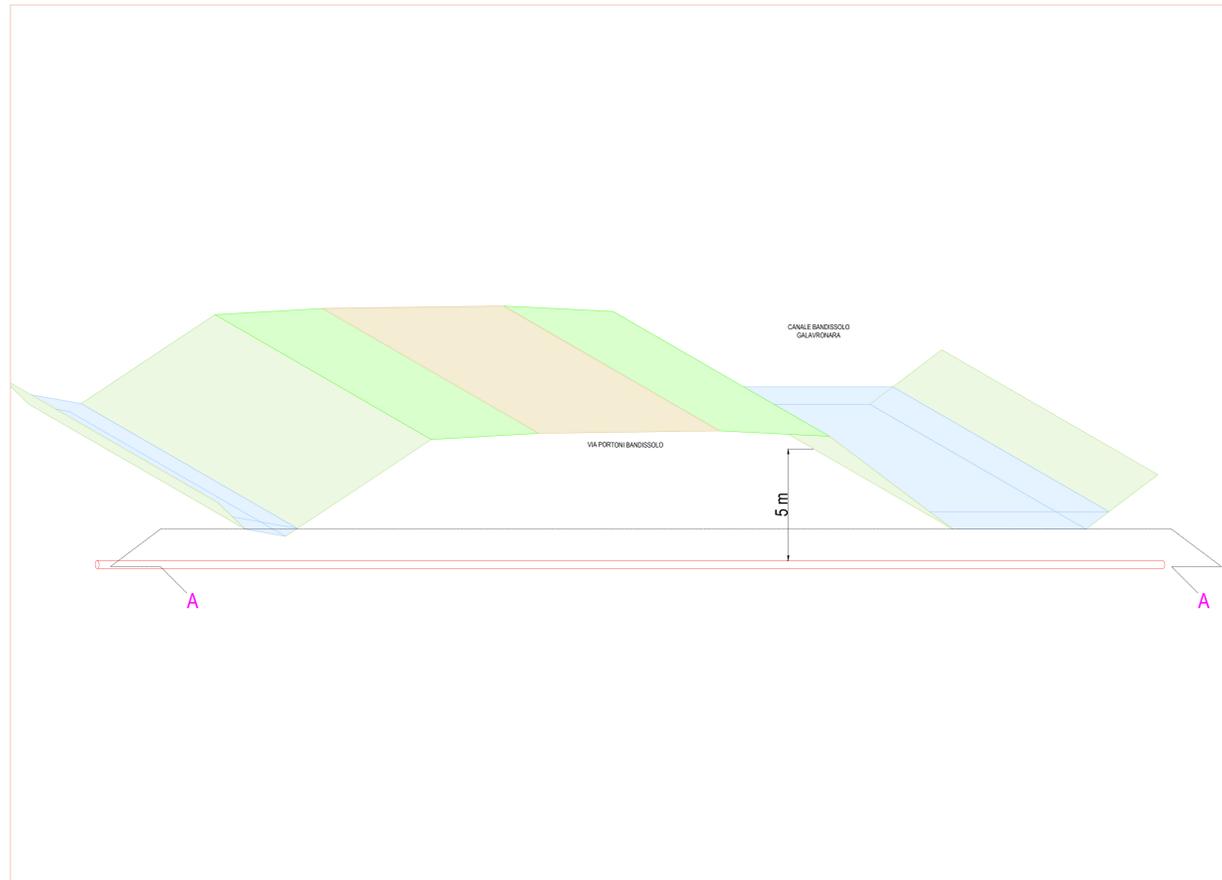

Sezione A-A: Attraversamento tramite T.O.C. Scolo Bandissolo Galavronara - Scala 1:100

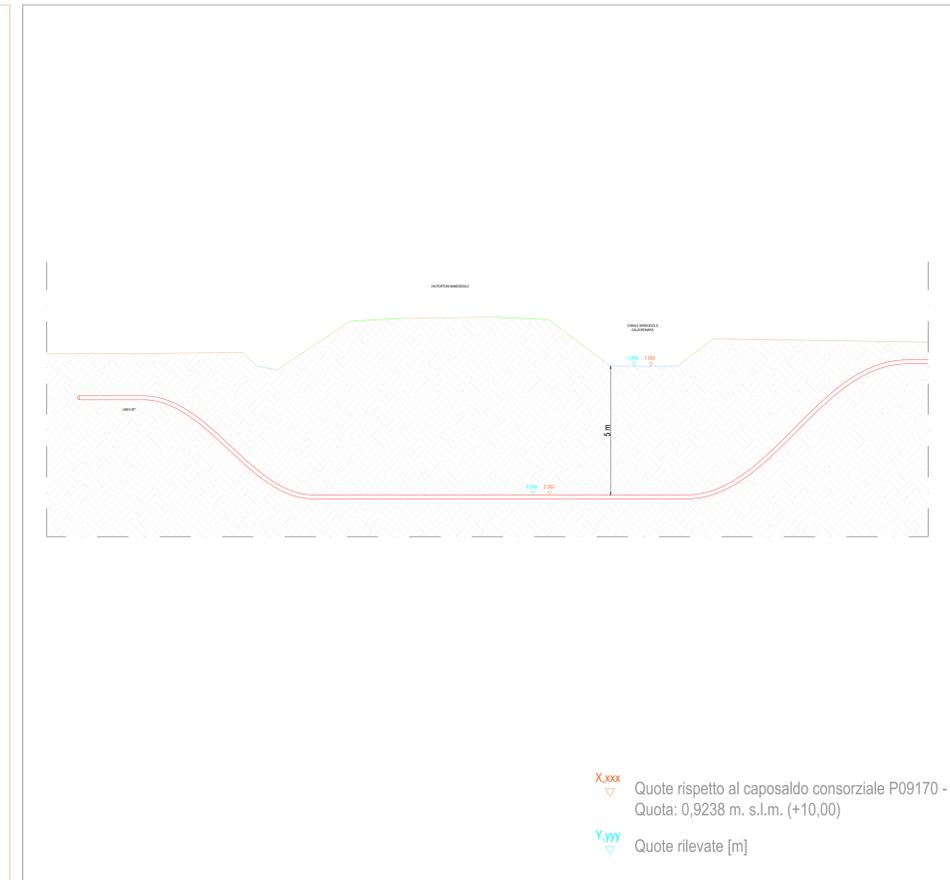

X.xxx Quote rispetto al caposaldo consorziale P09170 - Quota: 0,9238 m. s.l.m. (+10,00)  
 Y.yyy Quote rilevate [m]

LEGENDA  
 LINEA MT



IMPIANTO FOTOVOLTAICO EG DANTE SRL  
 E OPERE CONNESSE  
 POTENZA IMPIANTO 20,29 MWp - COMUNE DI PORTOMAGGIORE (FE)

**Proprietà**  
 EG Dante S.R.L.  
 VIA DEI PELLEGRINI 22 - 20122 MILANO (MI) - P.IVA 11769750966 - PEC: egdante@pec.it

**Progettazione**  
 Ing. MATTEO BONO  
 Via per Rovello 29/C - 25030 Erbusco (BS)  
 tel.: 030.5281283 - e-mail: m.bono@starteng.it  
 PEC: startengineering@pec.it

**Collaboratori**  
 Ing. MARCO PASSERI  
 Via per Rovello 29/C - 25030 Erbusco (BS)  
 tel.: 030.5281283 - e-mail: m.passeri@starteng.it  
 PEC: startengineering@pec.it

**Coordinamento progettuale**  
 START ENGINEERING S.R.L.  
 Via per Rovello, 29/C - 25030 Erbusco (BS)  
 P.IVA 04166670966  
 e-mail: startengineering@pec.it

**Titolo Elaborato**  
 Attraversamento Scolo Bandissolo Galavronara  
 LIVELLO PROGETTAZIONE CODICE ELABORATO FILENAME FORMATO DATA SCALA  
 TAV.4

**Revisioni**

REV.	DATA	DESCRIZIONE	ESEGUITO	VERIFICATO	APPROVATO
0.0					