
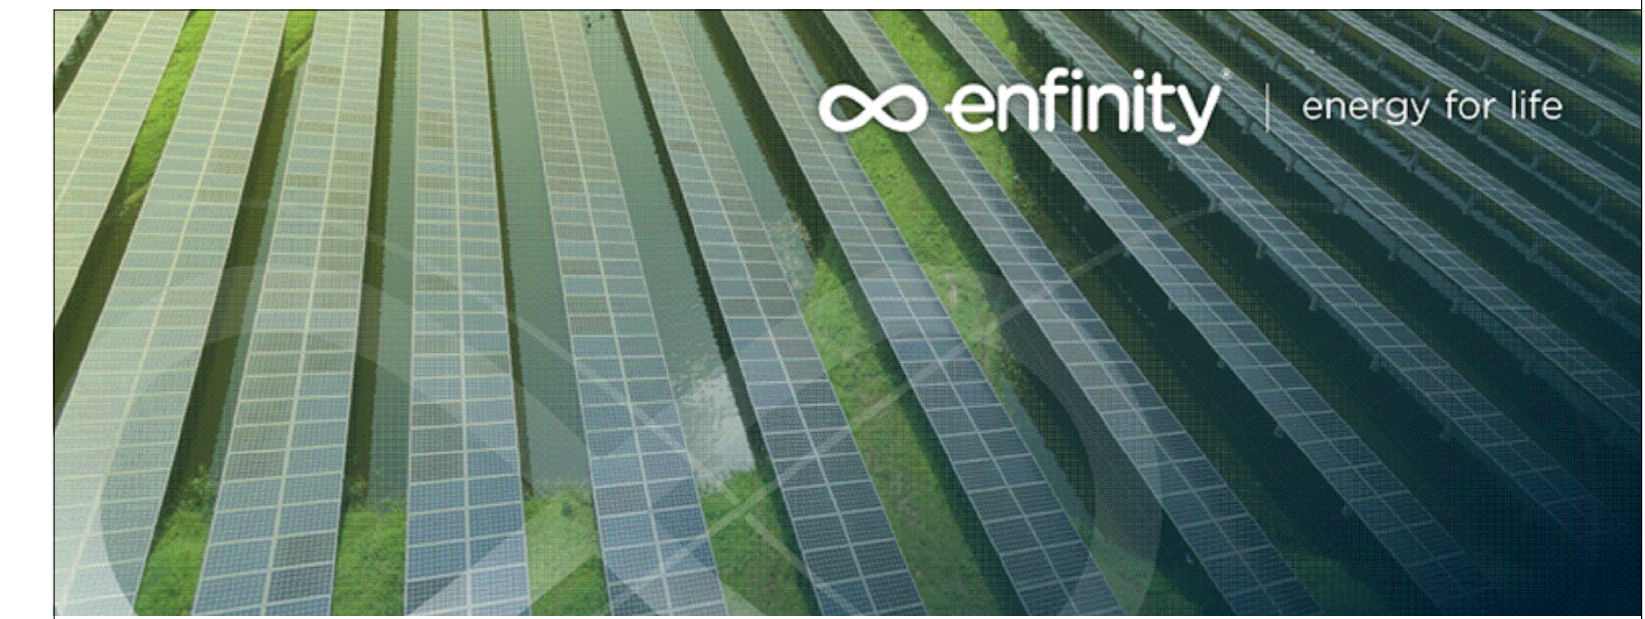


COMUNE	FOGLIO	PARTICELLA	PROPRIETA
PORTOMAGGIORE	158	20	SORGEVA SOC. COOP. AGRICOLA con sede in PORTOMAGGIORE (FE) VIA RANGONA, 51 - 44015 PORTOVERARA DI PORTOMAGGIORE (FE)
		7	SORGEVA SOC. COOP. AGRICOLA con sede in PORTOMAGGIORE (FE) VIA RANGONA, 51 - 44015 PORTOVERARA DI PORTOMAGGIORE (FE)
		27	SORGEVA SOC. COOP. AGRICOLA con sede in PORTOMAGGIORE (FE) VIA RANGONA, 51 - 44015 PORTOVERARA DI PORTOMAGGIORE (FE)
		45	SORGEVA SOC. COOP. AGRICOLA con sede in PORTOMAGGIORE (FE) VIA RANGONA, 51 - 44015 PORTOVERARA DI PORTOMAGGIORE (FE)
	159	70	SORGEVA SOC. COOP. AGRICOLA con sede in PORTOMAGGIORE (FE) VIA RANGONA, 51 - 44015 PORTOVERARA DI PORTOMAGGIORE (FE)
		71	DEMANIO DELLO STATO PER LE OPERE DI BONIFICA con sede in ROMA (RM)
		73	DEMANIO DELLO STATO PER LE OPERE DI BONIFICA con sede in ROMA (RM)
	155	1	SORGEVA SOC. COOP. AGRICOLA con sede in PORTOMAGGIORE (FE) VIA RANGONA, 51 - 44015 PORTOVERARA DI PORTOMAGGIORE (FE)
	156	7	SORGEVA SOC. COOP. AGRICOLA con sede in PORTOMAGGIORE (FE) VIA RANGONA, 51 - 44015 PORTOVERARA DI PORTOMAGGIORE (FE)
			10

LEGENDA
 STAZIONE ELETTRICA DI FUTURA COSTRUZIONE
 CAVIDOTTO AT

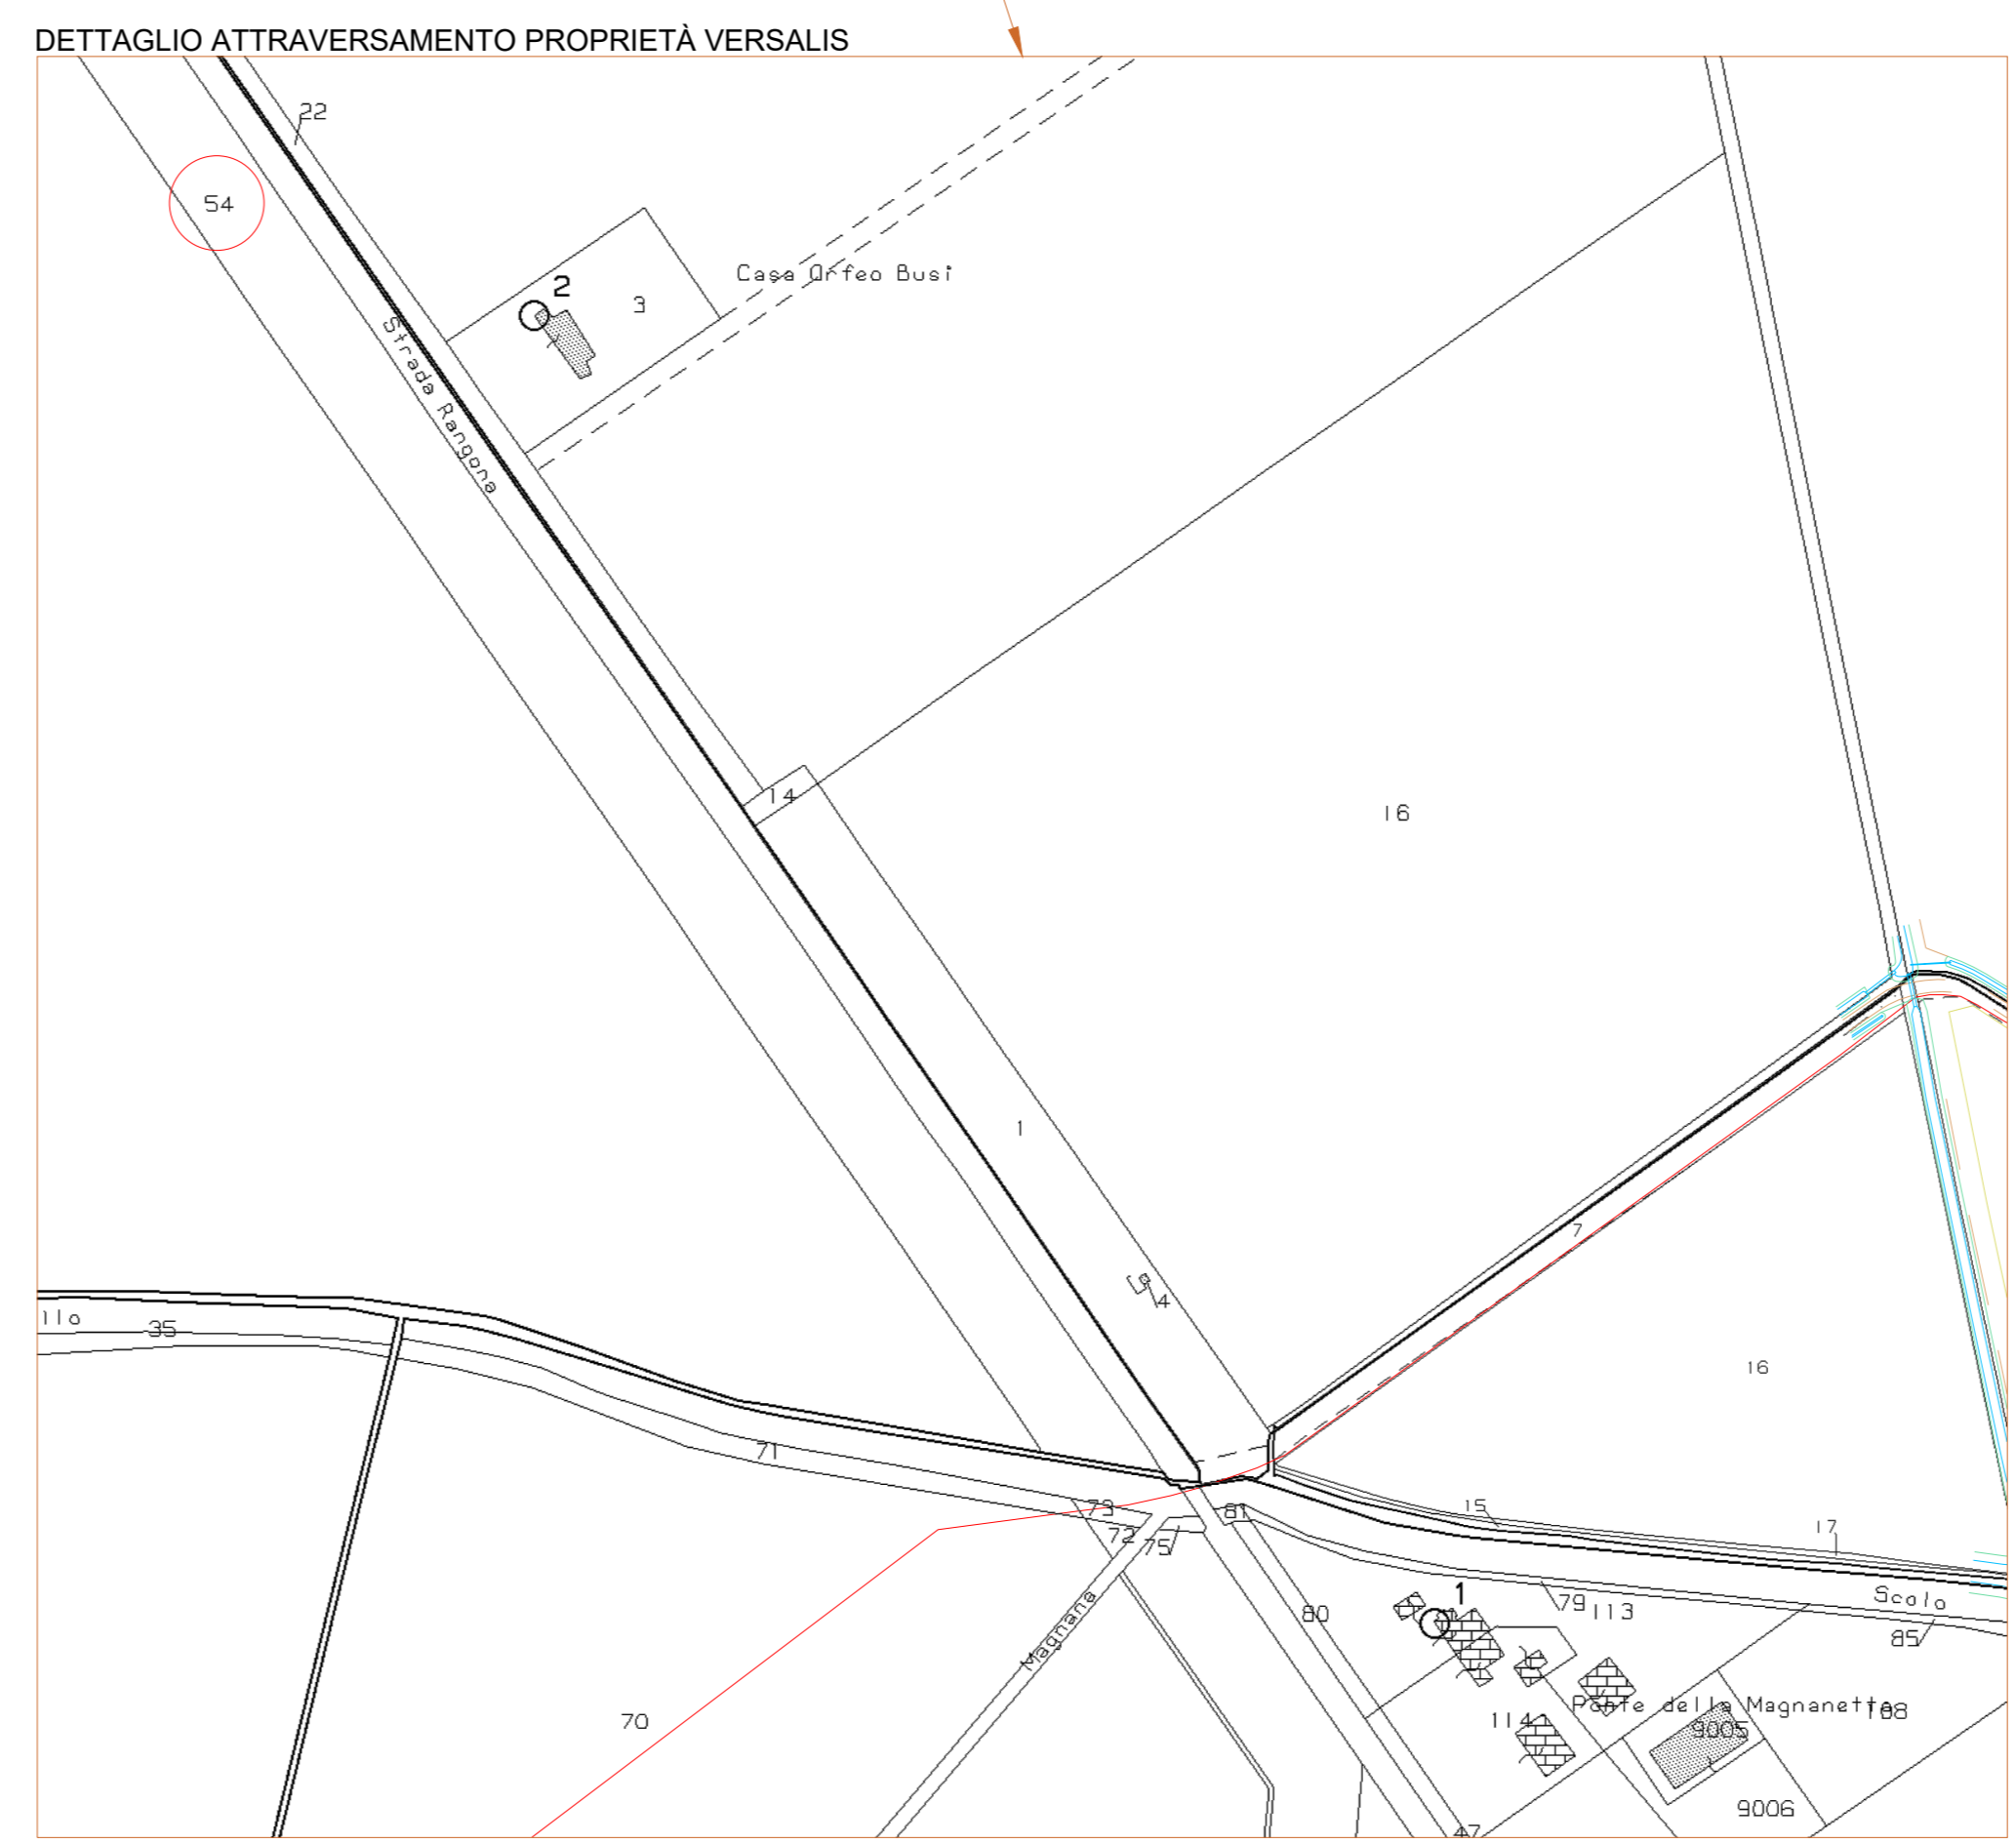

IMPIANTO FOTOVOLTAICO EG DANTE SRL
 E OPERE CONNESSE
 POTENZA IMPIANTO 19,01 MWp - COMUNE DI PORTOMAGGIORE (FE)

Proponente
 EG Dante S.R.L.
 VIA DEI PELLEGRINI 22 - 20122 MILANO (MI) - P.IVA 11769750966 PEC: egdante@pec.it

Progettazione
 Ing. MATTEO BONO
 Via per Rovato 29/C - 25030 Erbusco (BS)
 tel.: 030.5281283 - e-mail: m.bono@starteng.it
 PEC: startengineering@pec.it

Collaboratori
 Ing. MARCO PASSERI
 Via per Rovato 29/C - 25030 Erbusco (BS)
 tel.: 030.5281283 - e-mail: m.passeri@starteng.it
 PEC: startengineering@pec.it

Coordinamento progettuale
 START ENGINEERING S.R.L.
 Via per Rovato, 29/C - 25030 Erbusco (BS)
 P.IVA 04166670368
 e-mail: startengineering@pec.it

Titolo Elaborato
 LAYOUT SU BASE CATASTALE CON INDICAZIONE DEL MAPPALE INTERESSATO
 LIVELLO PROGETTAZIONE CODICE ELABORATO FILENAME FORMATO DATA SCALA
 TAV.02_00

Revisioni
 REV. DATA DESCRIZIONE ESEGUITO VERIFICATO APPROVATO
 0.0