




- ELABORAZIONI
 PROGETTO
 SITI
 EMILIA ROMAGNA
 SITO - BANDO
 EG DANTE
 CARTOGRAFIA DI BASE
 Unità Amministrative
 EmR
 Confini Regionali (EmR)
 Confini Provinciali (EmR - con nome)
 Confini Comunali (EmR - con nome)

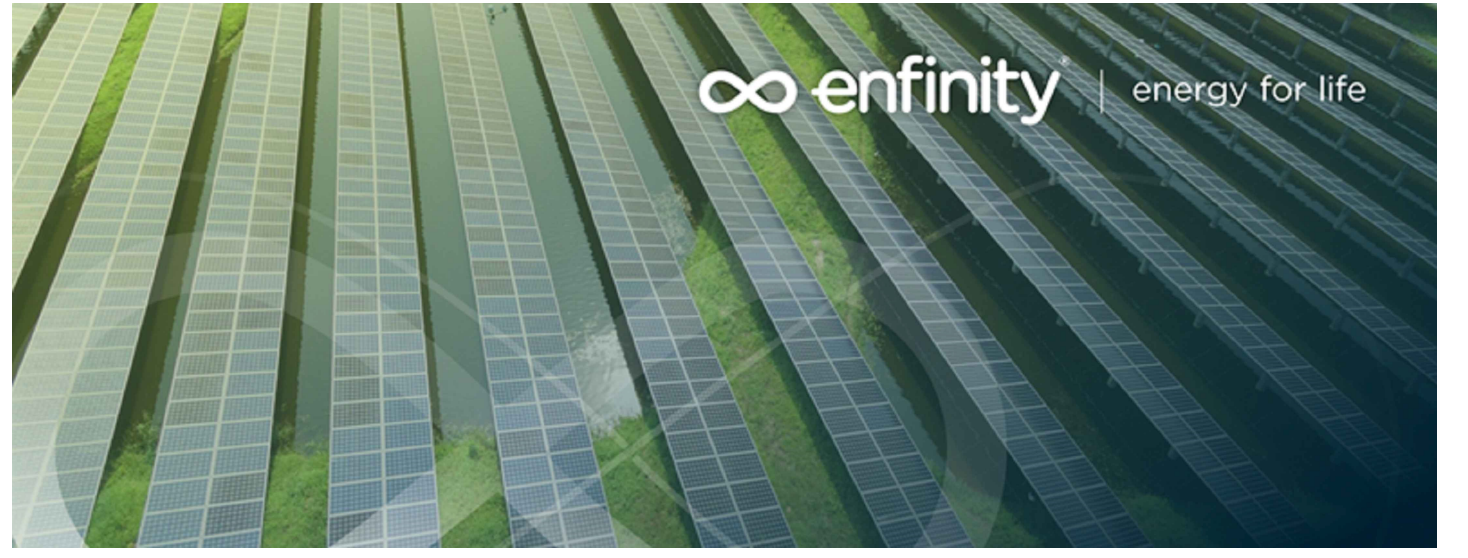

Proponente
 EG DANTE S.r.l.
 VIA DEI PELLEGRINI 22, MILANO
 P.IVA : 11769750966 - PEC egdante@pec.it

Progettazione
 Ing. MATTEO BONO
 VIA PER ROVATO 29/C - 25030 ERBUSCO (BS)
 TEL 0305281283 - EMAIL m.bono@solareng.it
 PEC solareng@pec.solareng.it

Collaboratori
 Ing. MARCO PASSERI
 VIA PER ROVATO 29/C - 25030 ERBUSCO (BS)
 TEL 0305281283 - EMAIL m.passeri@solareng.it
 PEC solareng@pec.solareng.it

Coordinamento progettuale
 SOLAR ENGINEERING S.R.L.
 VIA ILARIA ALPI, 4 - 46100 MANTOVA (MN)
 P.IVA 02645550209
 EMAIL solareng@pec.solareng.it

Titolo elaborato
 INQUADRAMENTO - Planimetria d'inquadramento generale

Liv. progettazione	Cod. elaborato	Filename	Formato	Data	Scala
-	TAV03_00	-	.pdf		1:5.000

Revisioni

Rev.	Data	Descrizione	Eseguito	Verificato	Approvato
0.0		Tracciato	LP	MP/MB	

