



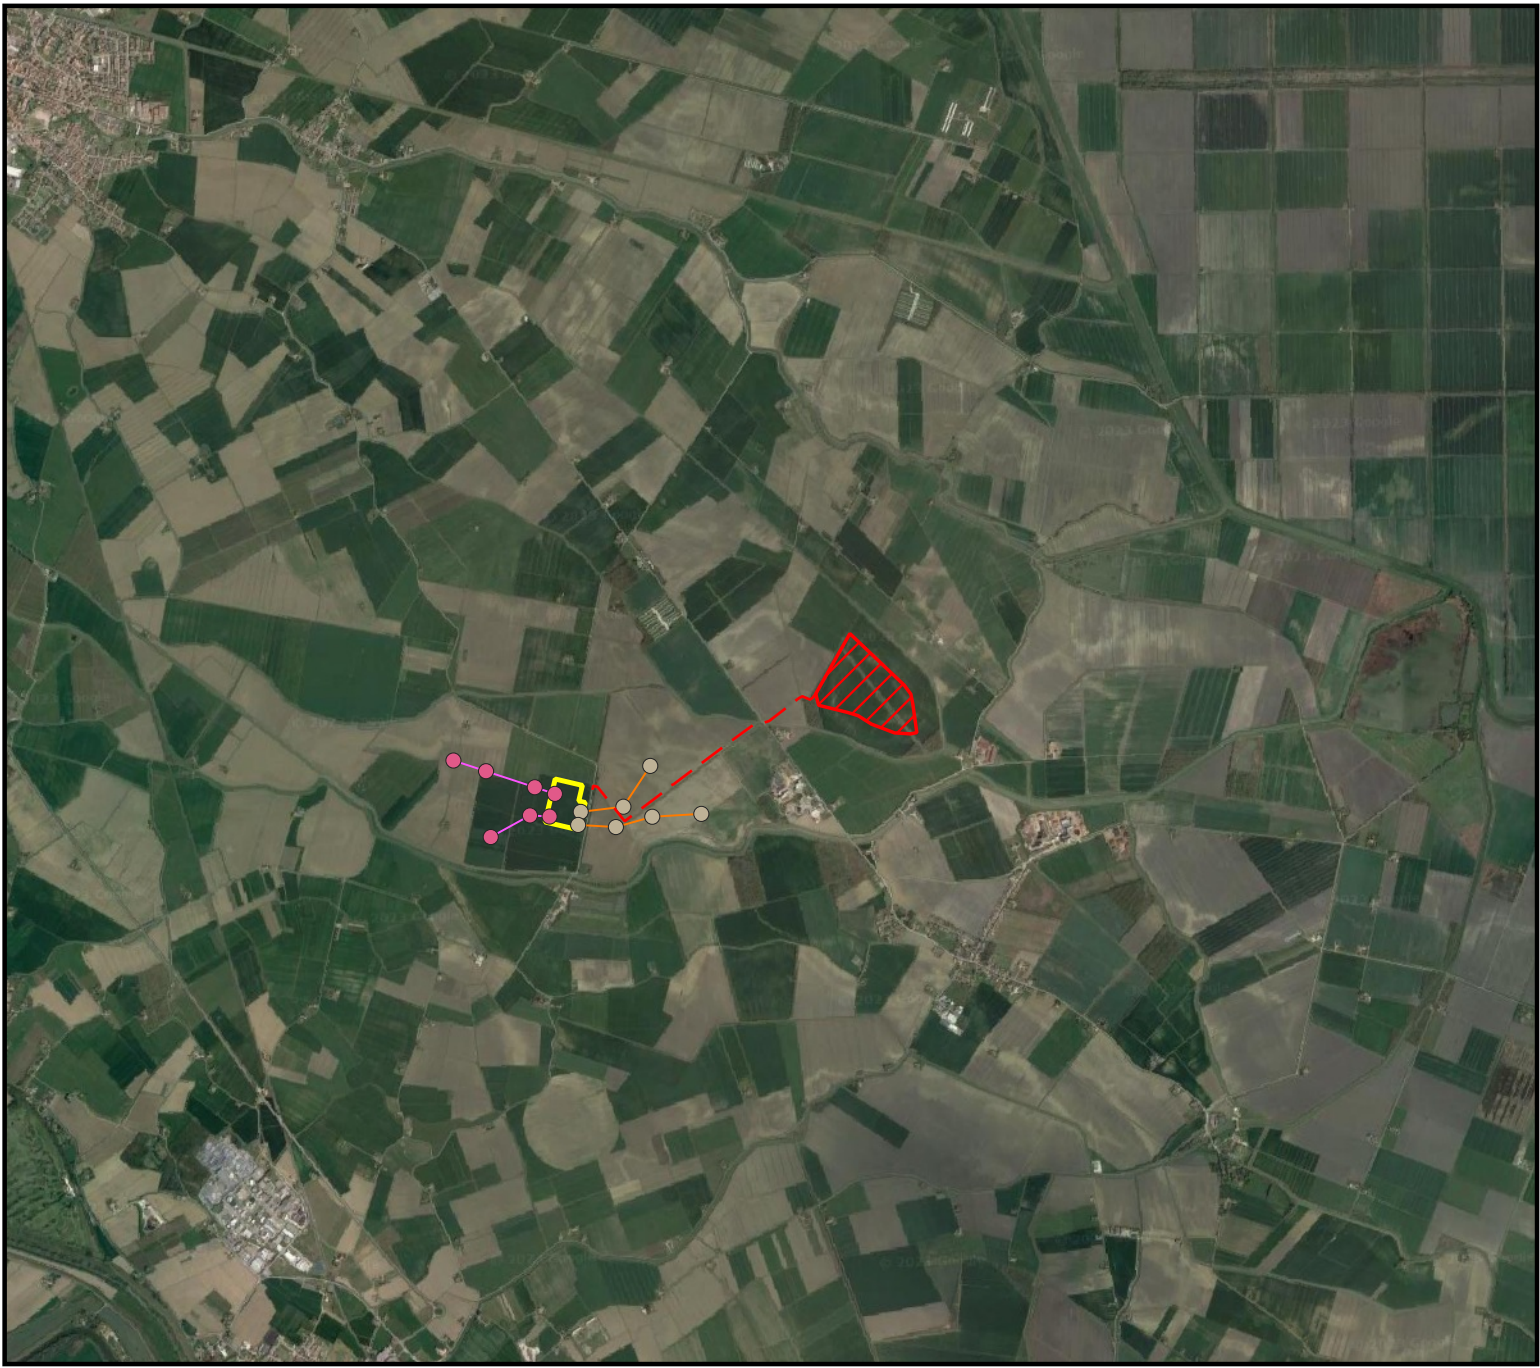

1:50.000

- ELABORAZIONI
PROGETTO
SITI
EMILIA ROMAGNA
SITO - EG DANTE
- CAVIDOTTO MT 3x1x630mmq
 - sostegni raccordi 380 kV_220926
 - sostegni raccordi 132kV_220926
 - raccordi 380 kV_220926
 - raccordi 132kV_220926
 - se_220912

AREA
Eg Dante

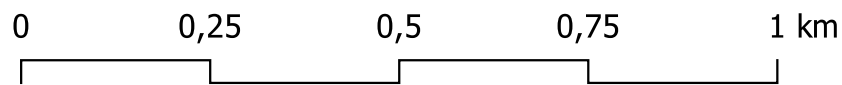

Proponente
EG DANTE S.r.l.
VIA DEI PELLEGRINI 22, MILANO
P.IVA : 11769750966 - PEC egdante@pec.it

Progettazione
Ing. MATTEO BONO
VIA PER ROVATO 29/C - 25030 ERBUSCO (BS)
TEL 0305281283 - EMAIL m.bono@starteng.it
PEC startengineering@pec.it

Collaboratori
Ing. MARCO PASSERI
VIA PER ROVATO 29/C - 25030 ERBUSCO (BS)
TEL 0305281283 - EMAIL m.passeri@starteng.it
PEC startengineering@pec.it

Coordinamento progettuale
START ENGINEERING S.R.L.
VIA PER ROVATO, 29/C - 25030 ERBUSCO (BS)
P.IVA 04166670986
EMAIL startengineering@pec.it

Titolo elaborato
INQUADRAMENTO ORTOFOTOGRAFICO

Liv. progettazione	Cod. elaborato	Filename	Formato	Data	Scala
-	TAV.7	-	.pdf		1:10.000

Revisi	Data	Descrizione	Eseguito	Verificato	Approvato
1.0		Tracciato	LP	MP/MB	

