


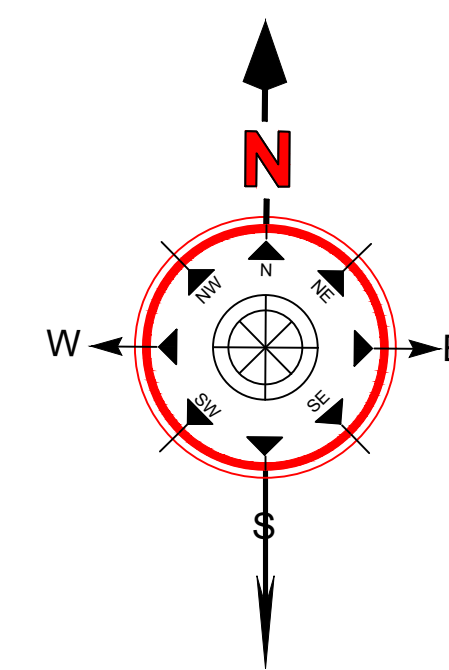

16-Mar-2021 17:29:59
Prot. n. 1375718/2021



Scala originale: 1:2000
Dimensione cornice: 1552.000 x 1104.000 metri

Comune: PORTOMAGGIORE
Foglio: 156

N=13700

E=9000

1 Particella:

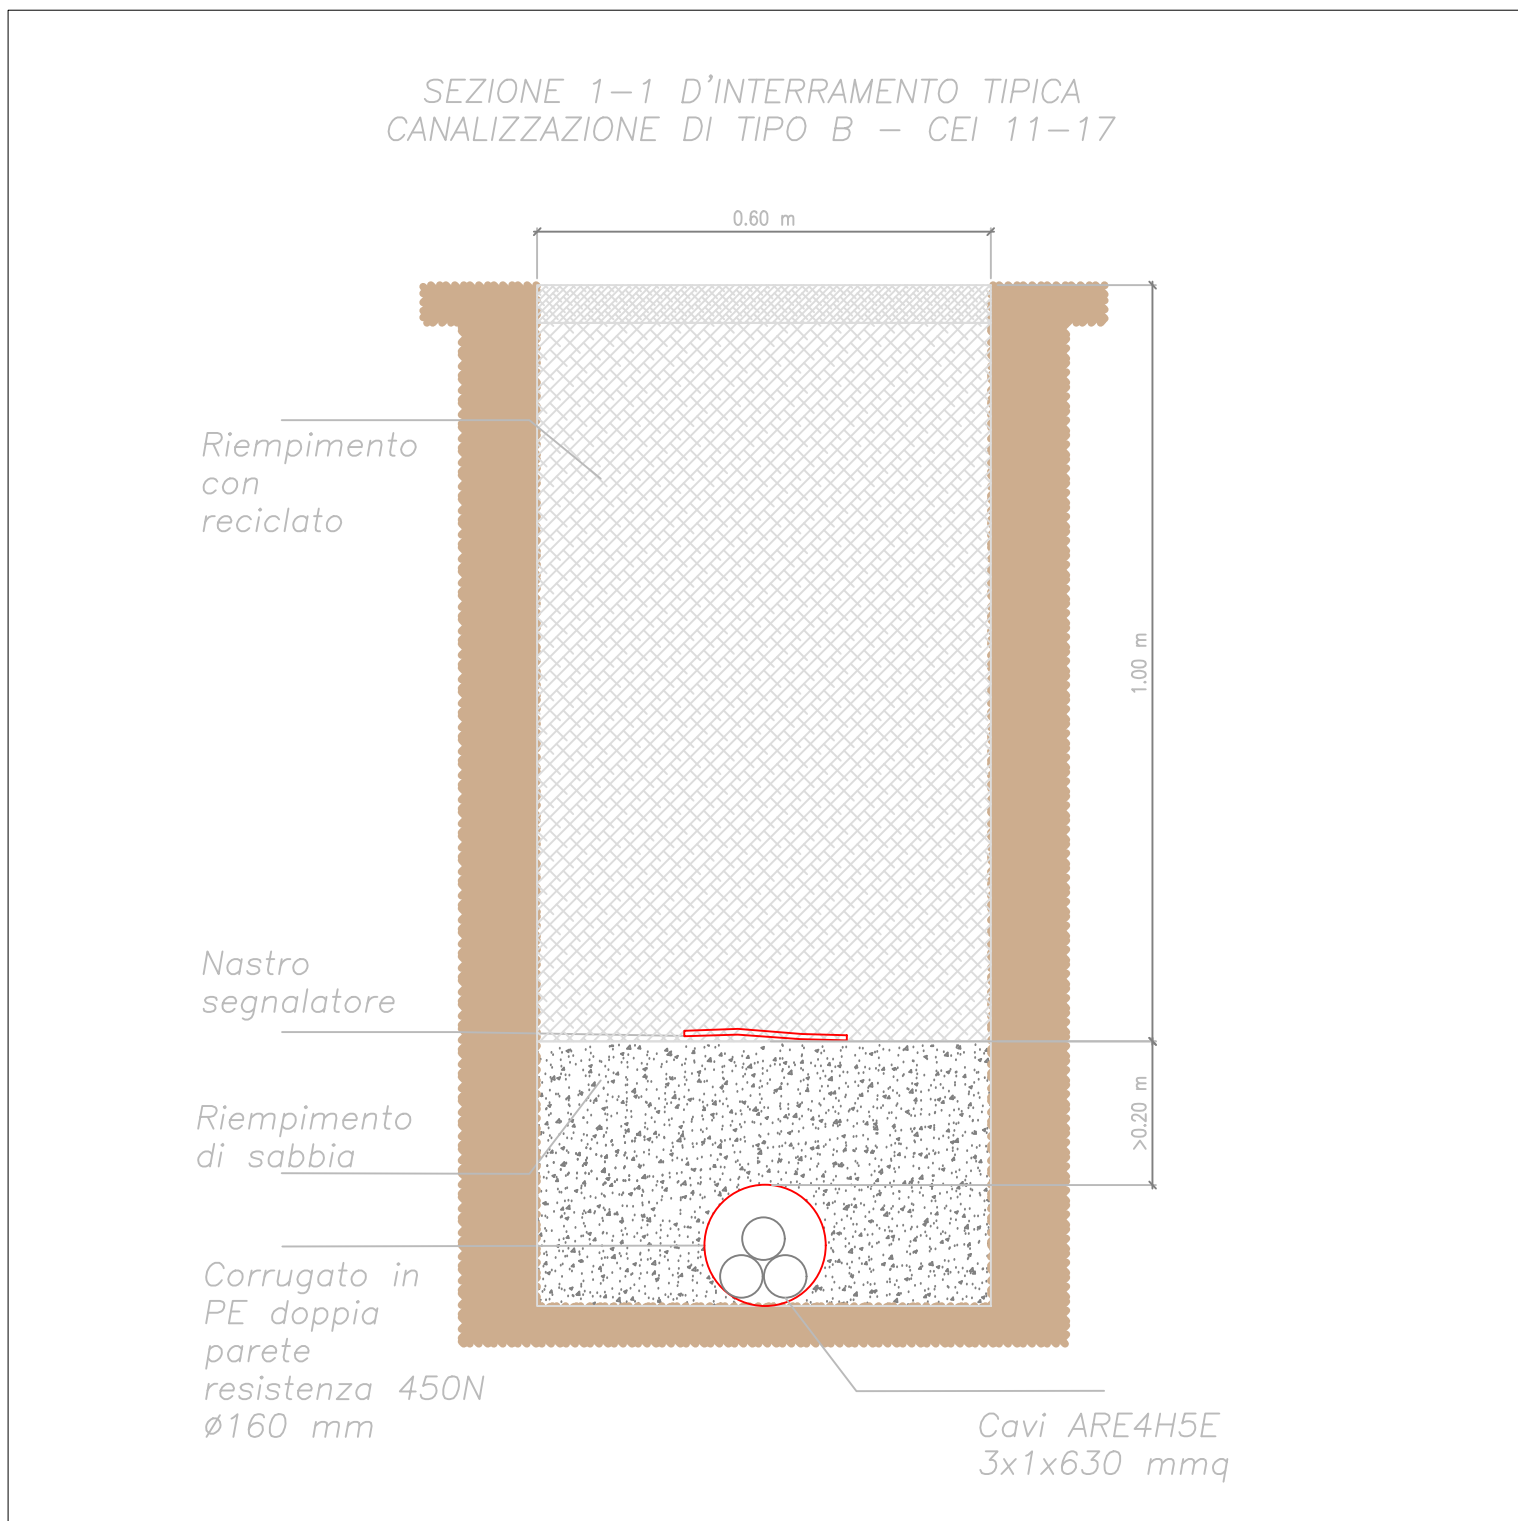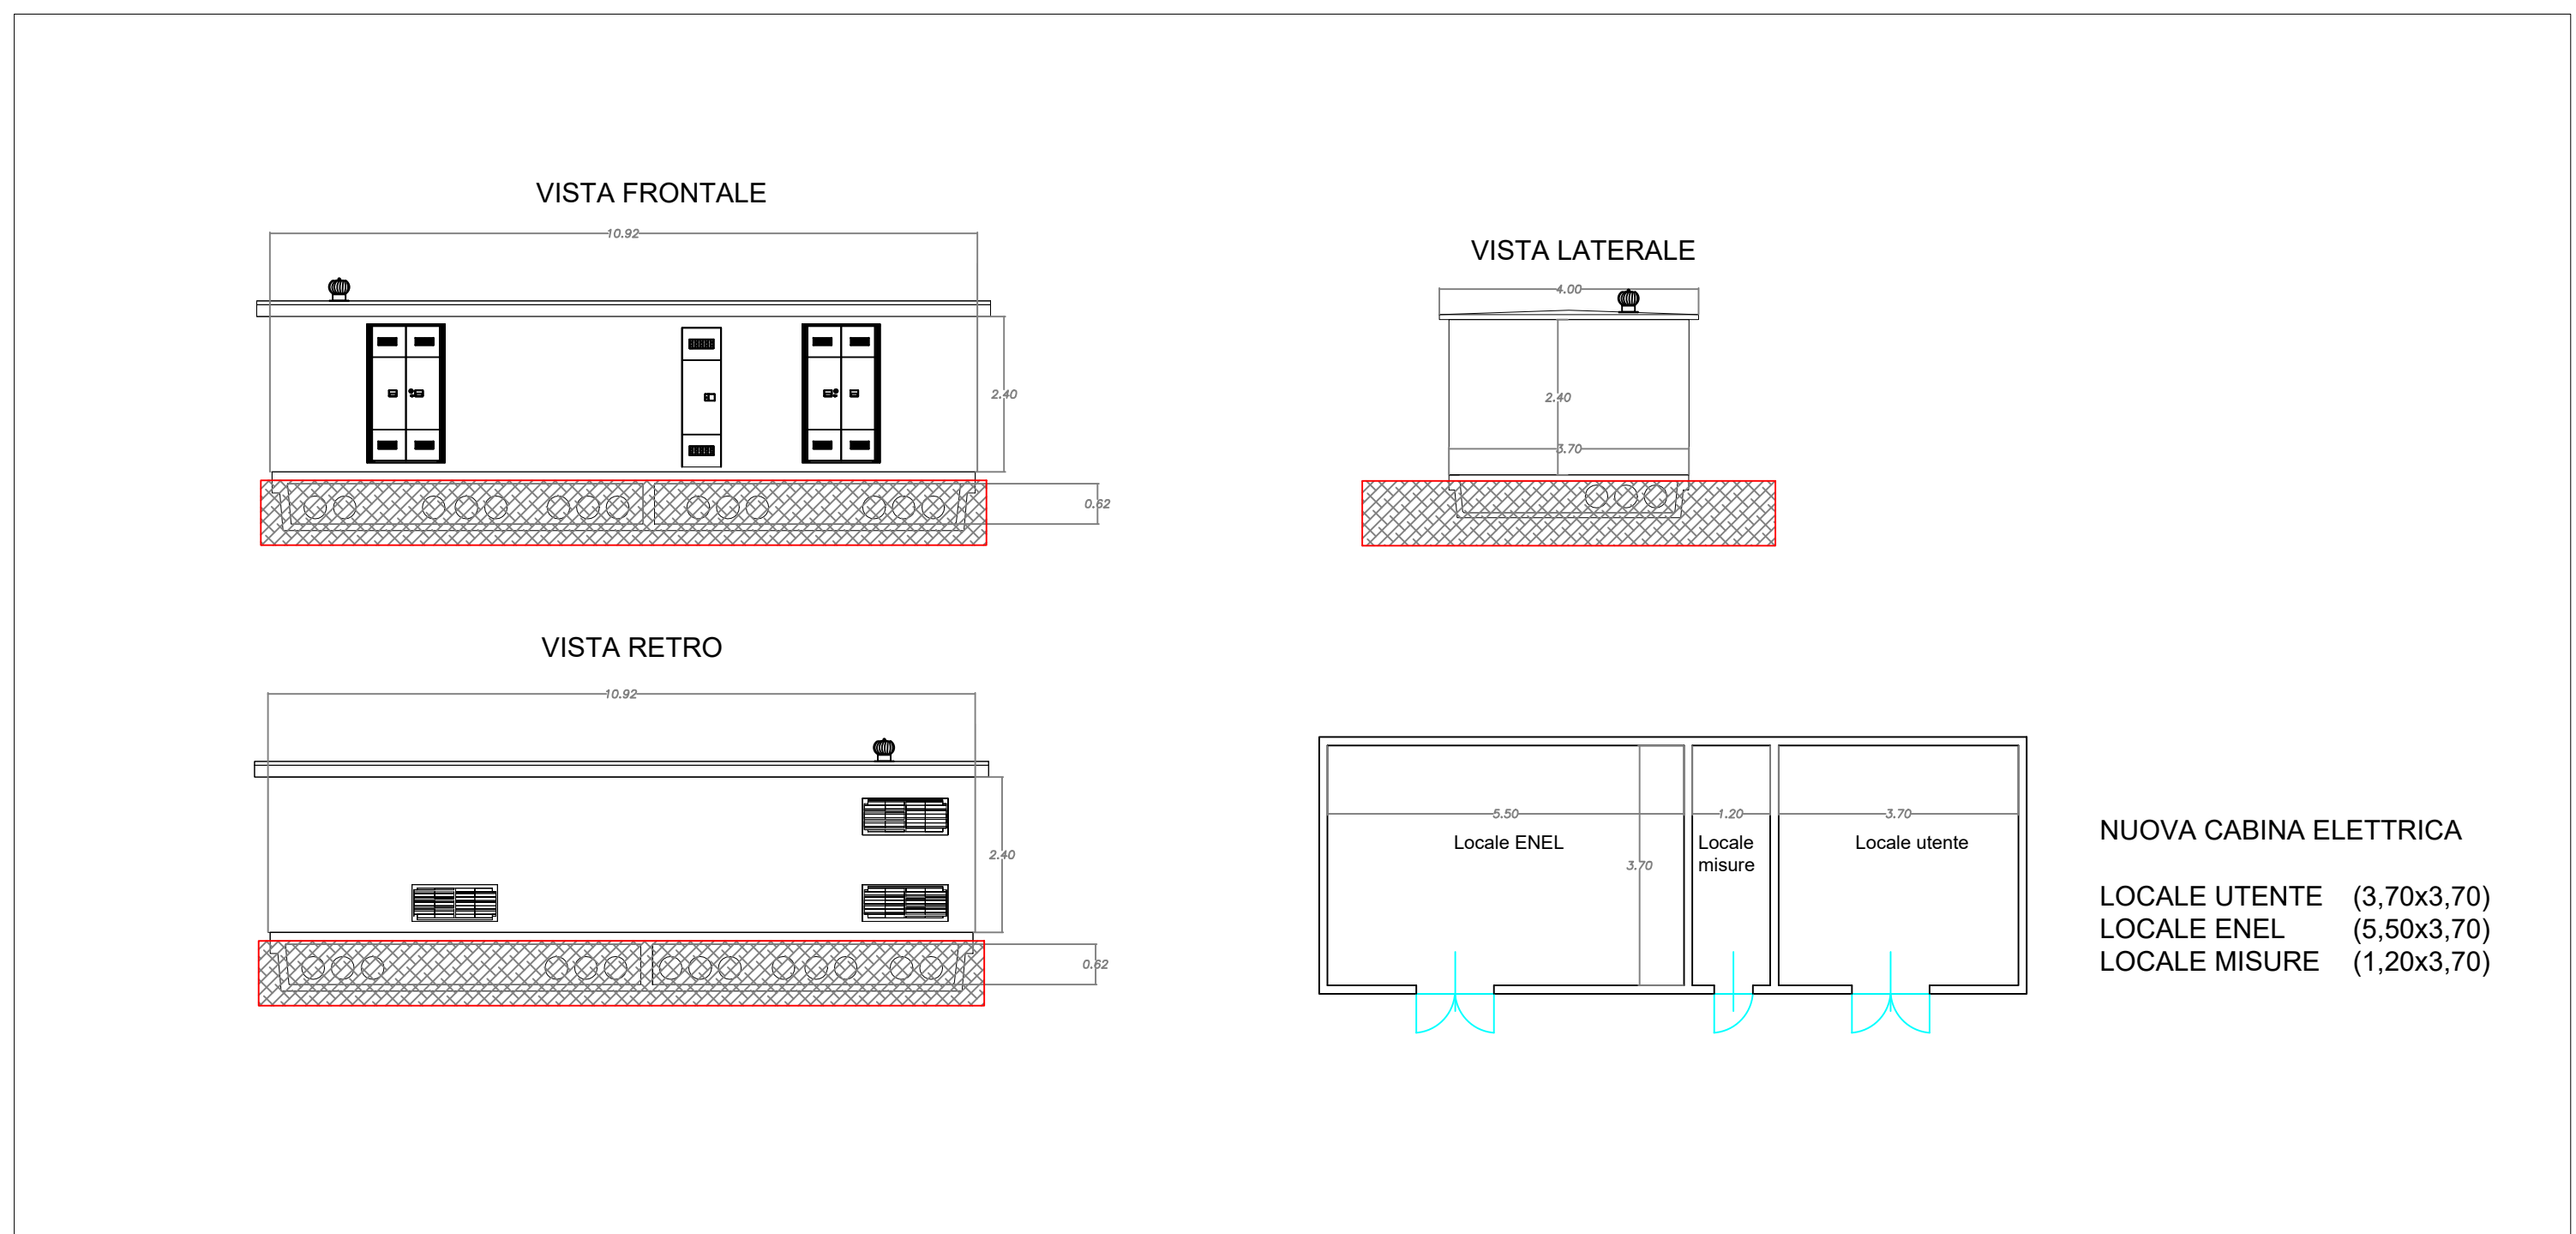

LEGENDA

--- Cavo MT interrato - 3x1x630mmq - ARE4H5E

Caratteristiche impianto:

- Tipologia: Tracker monoassiale ad inseguimento solare
- Potenza nominale impianto FV: 19.012 kWp
- Potenza sistema di accumulo: 2.400 kWh
- Potenza nominale inverter lato AC: 16.800 kW
- N° moduli: 32.824
- Potenza unitaria modulo: 590 Wp
- Potenza massima immessa in rete: 16.800 kW



IMPIANTO FOTOVOLTAICO EG DANTE SRL
E OPERE CONNESSE
POTENZA IMPIANTO 19 MWp - COMUNE DI PORTOMAGGIORE (FE)

Proponente

EG Dante S.R.L.
VIA DEI PELLEGRINI 22 - 20122 MILANO (MI) - P.IVA 11769750966 - PEC: egdante@pec.it

Progettazione

Ing. MATTEO BONO
Via per Rovato 29/C - 25030 Erbusco (BS)
tel.: 030.5281283 - e-mail: m.bono@solareng.it
PEC: solareng@pec.solareng.it

Collaboratori

Ing. MARCO PASSERI
Via per Rovato 29/C - 25030 Erbusco (BS)
tel.: 030.5281283 - e-mail: m.passeri@solareng.it
PEC: solareng@pec.solareng.it

Coordinamento progettuale

SOLAR ENGINEERING S.R.L.
Via Italia Alpi 4 - 46100 Mantova (MN)
P.IVA 02645550209
e-mail: solareng@pec.solareng.it

Titolo Elaborato

PLANIMETRIA SEZIONI E PROSPETTI IMPIANTO DI RETE

LIVELLO PROGETTAZIONE CODICE ELABORATO FILENAME FORMATO DATA SCALA

TAV09_00

Revisioni

REV.	DATA	DESCRIZIONE	ESEGUITO	VERIFICATO	APPROVATO
0.0					

Comune di PORTOMAGGIORE (FE)
Regione EMILIA ROMAGNA

enfinity
energy for life