



Pannello: Trina Vertex TSM-590DEG20C.20

Tracker con inclinazione 0° (posizione orizzontale)

Configurazione 2x32


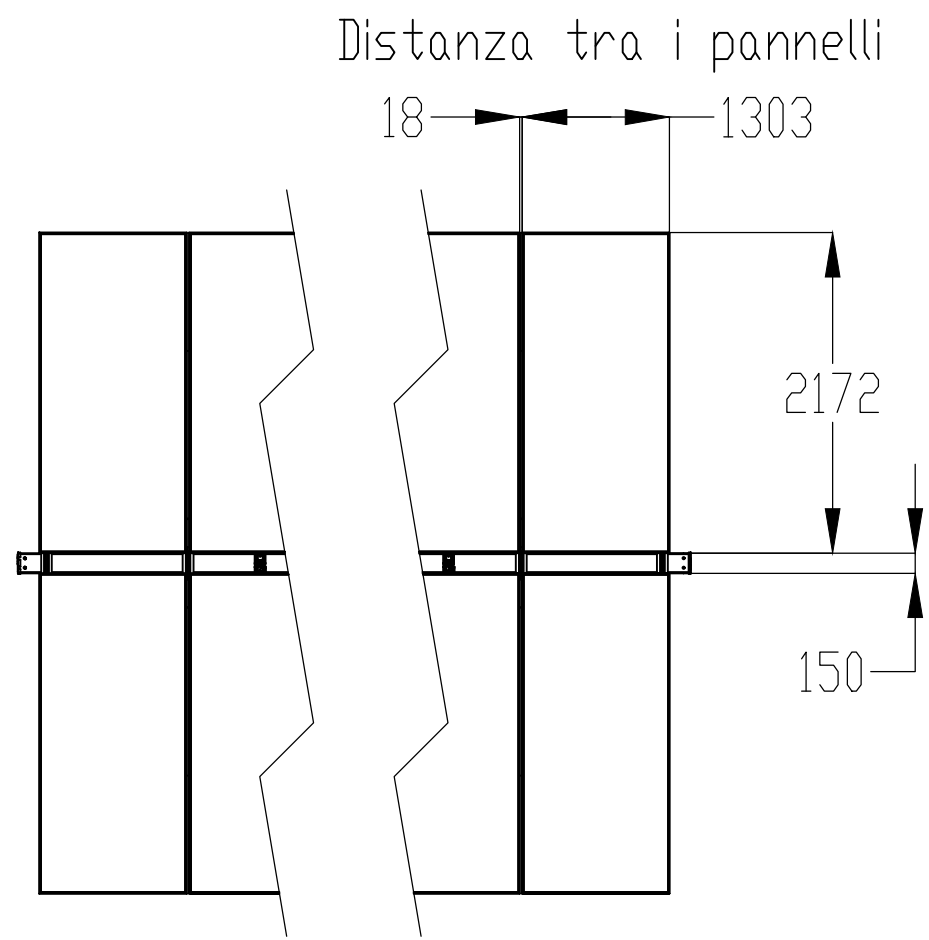


Scala 1:100

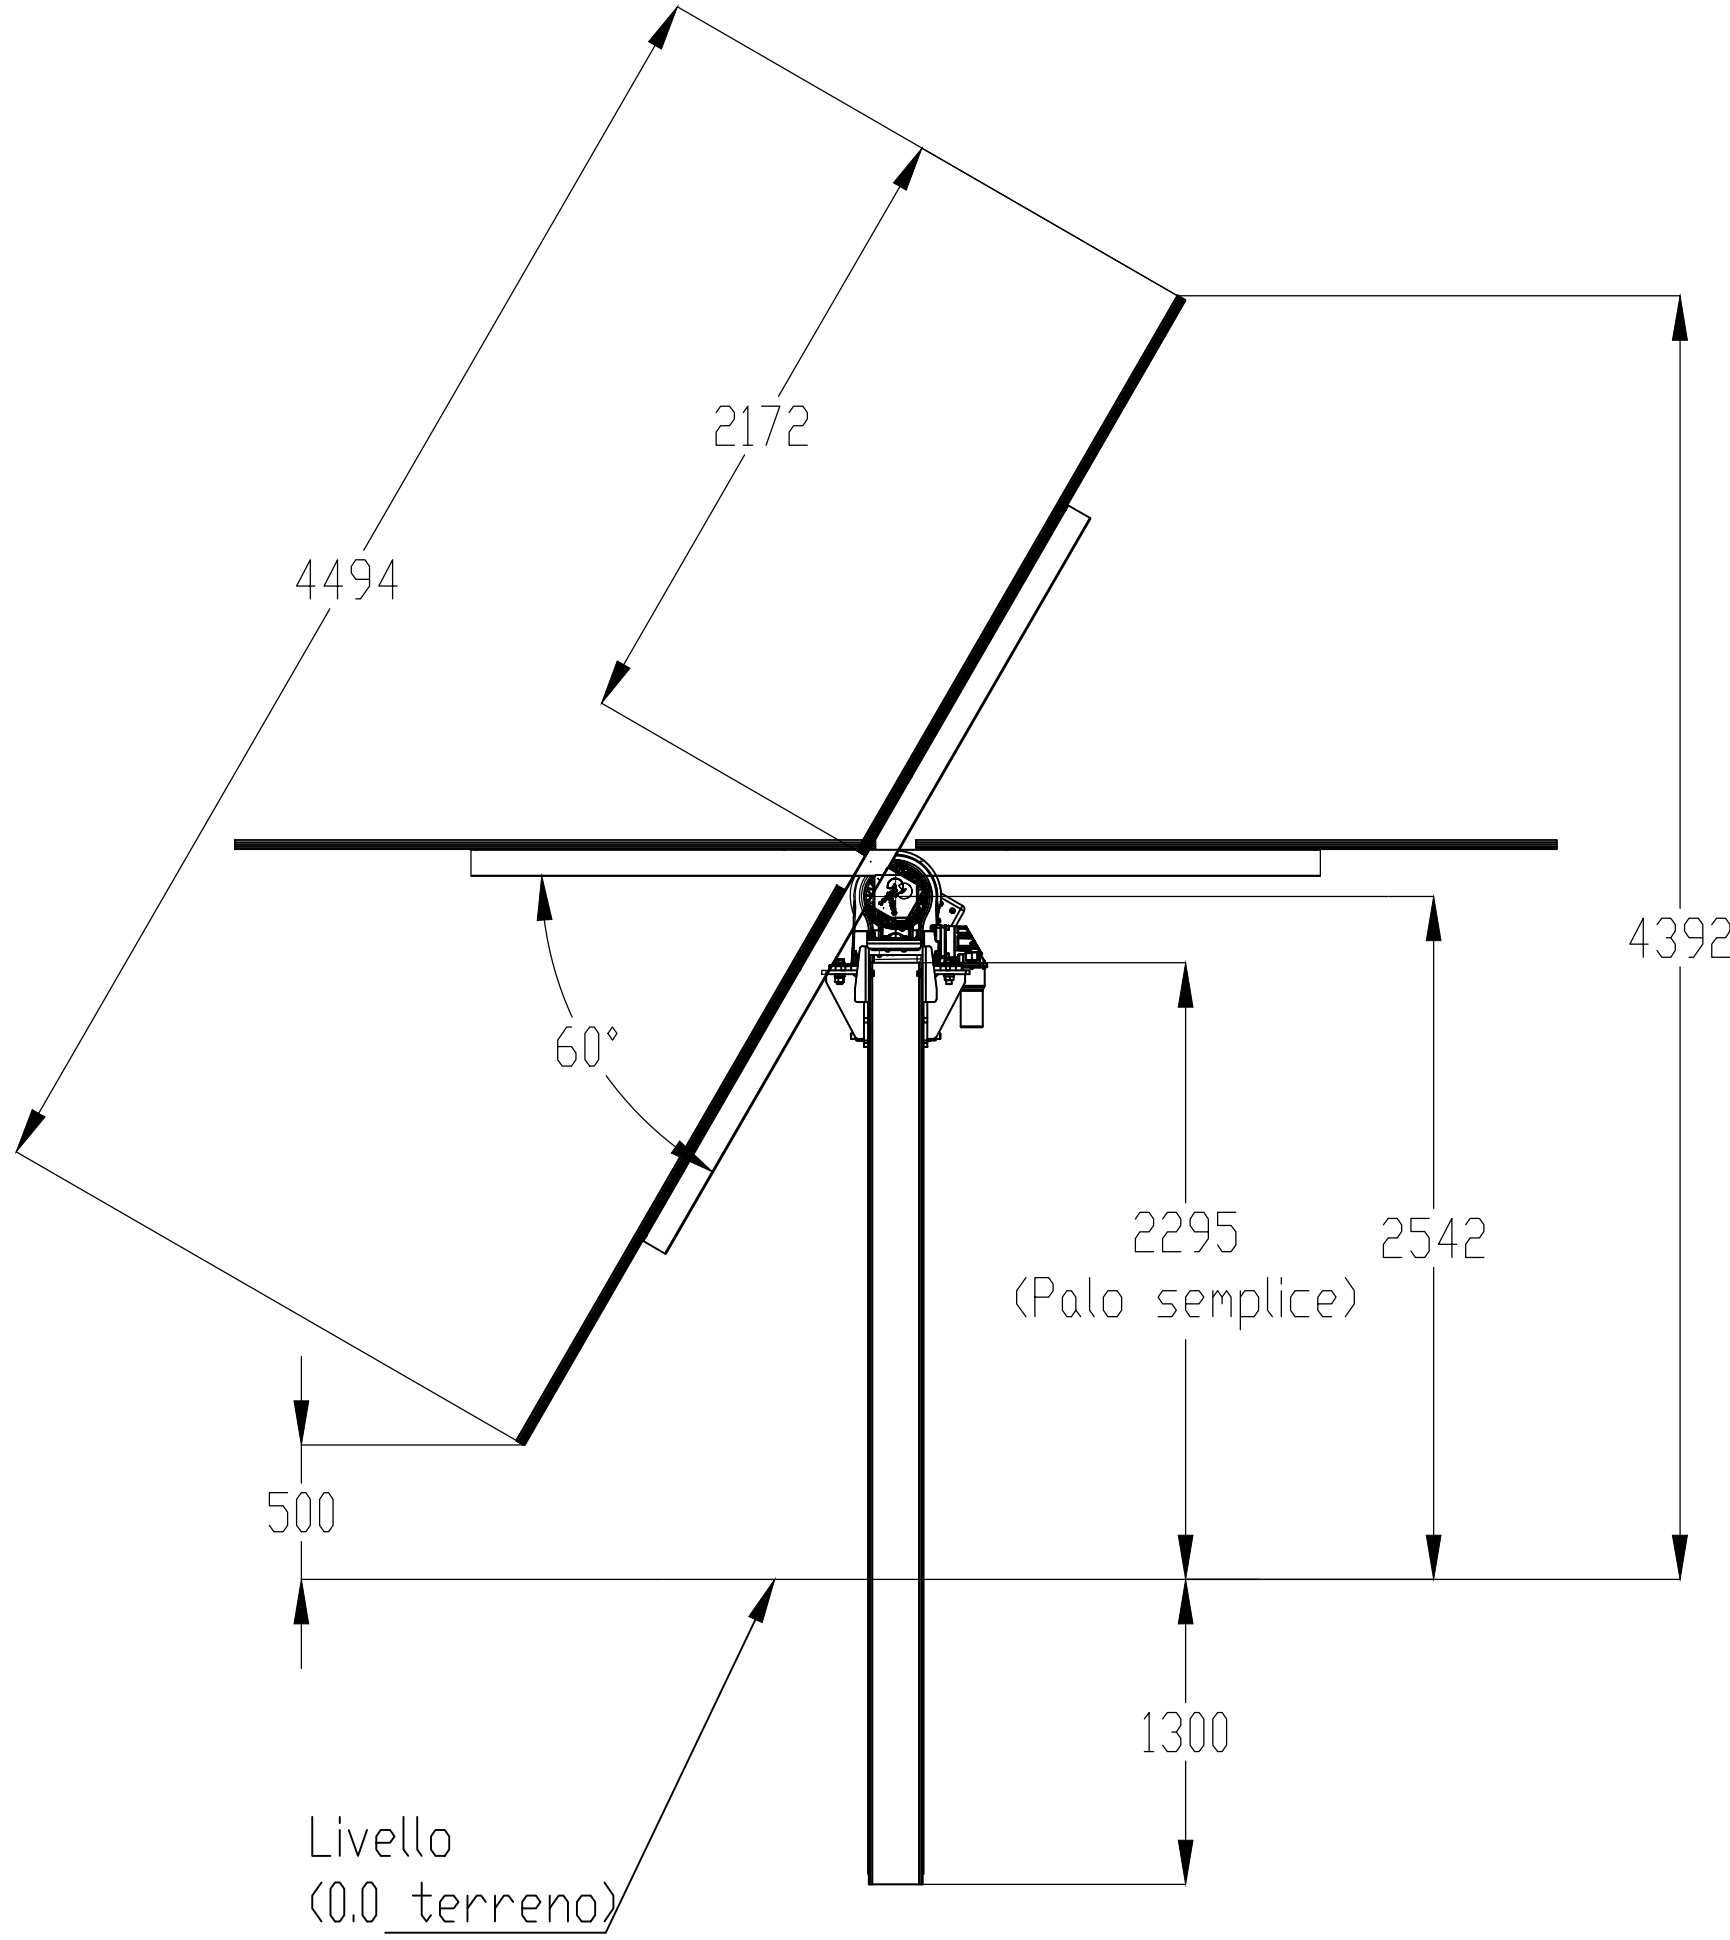

Scala 1:50

Palo semplice - Lunghezza interrata standard	
	60 gradi
	1.3m
	1.5m
	1.7m
	2m
	2.5m
	2.8m
	3m

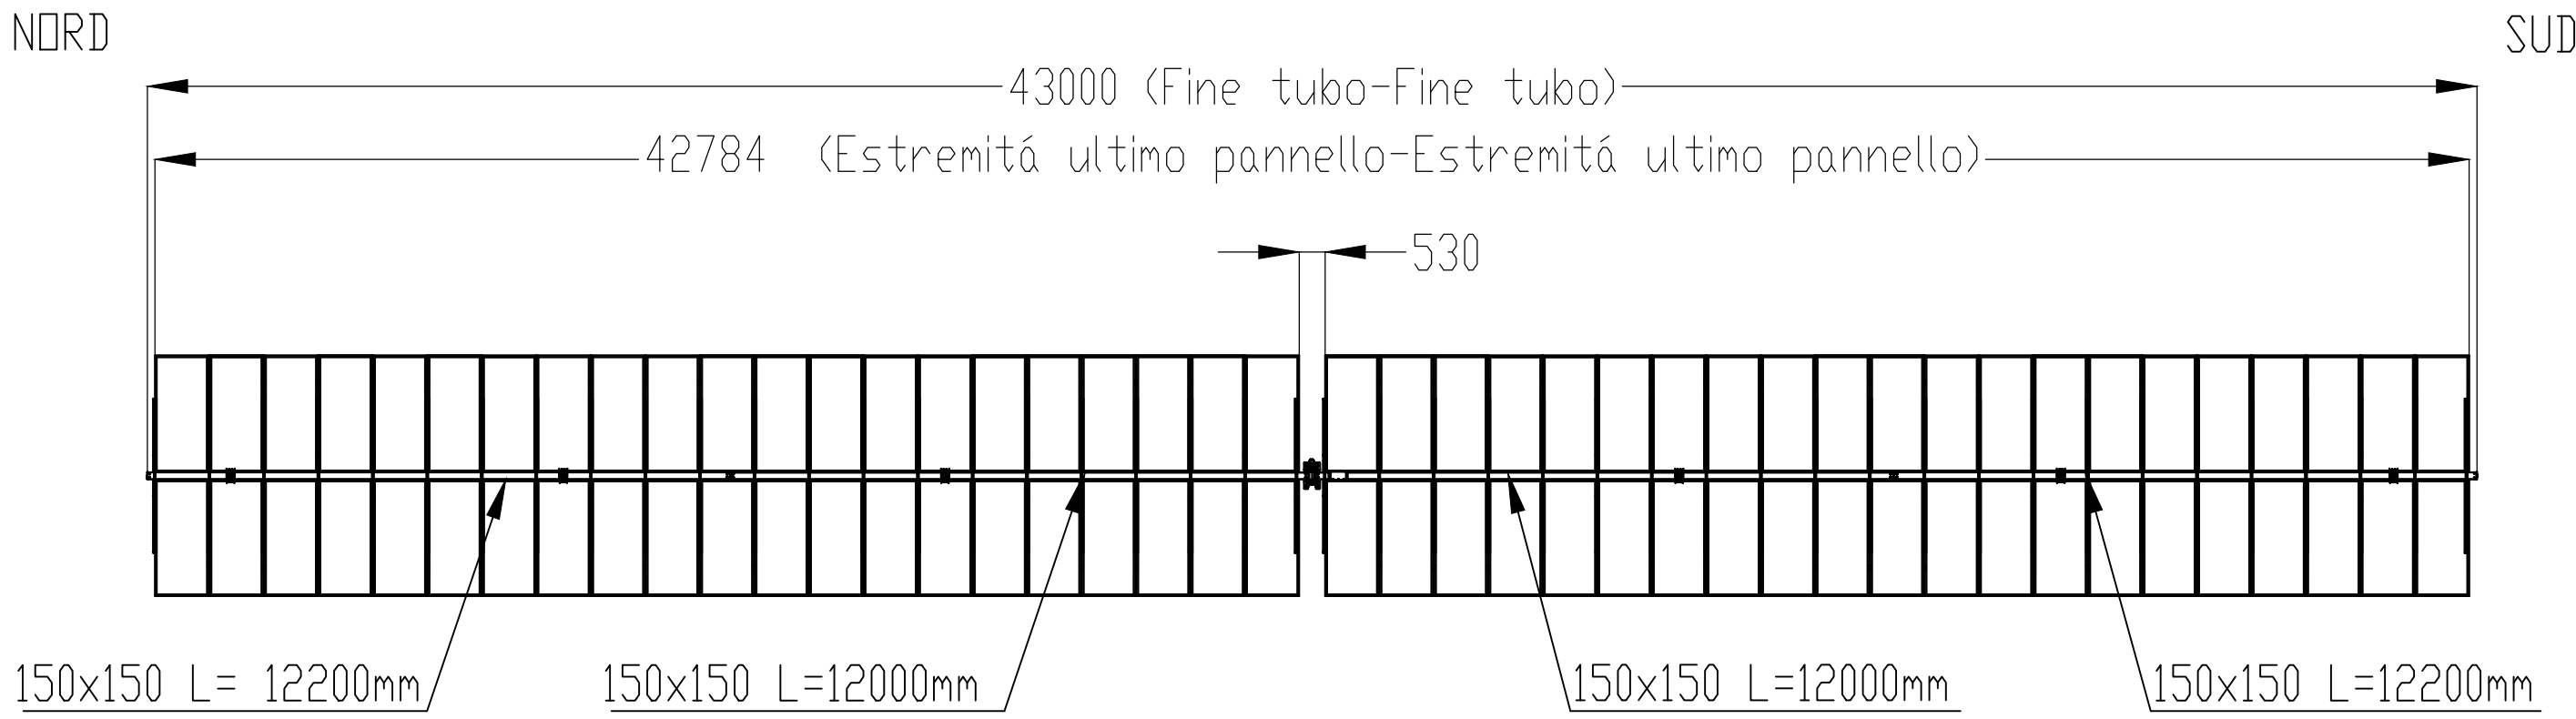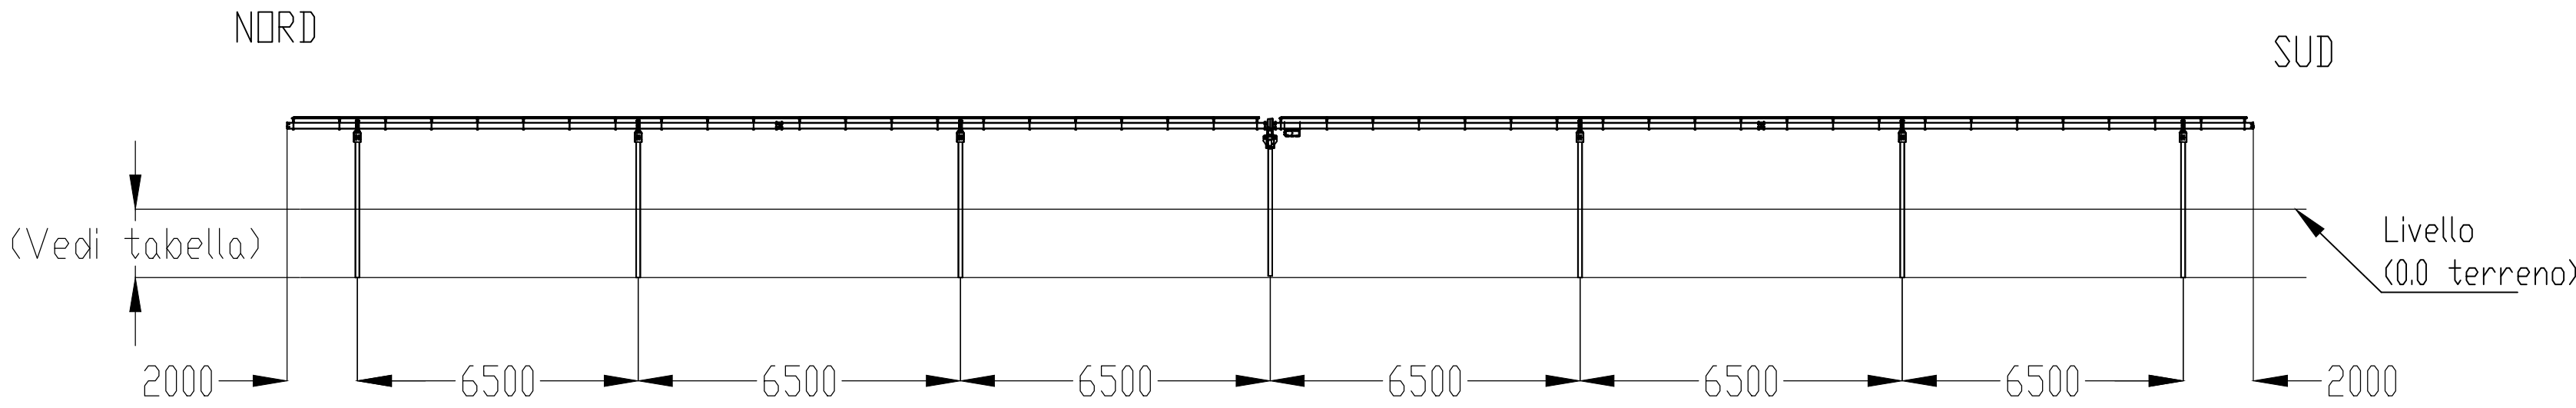

IMPIANTO FOTOVOLTAICO EG DANTE SRL E OPERE CONNESSE

POTENZA IMPIANTO 19 MWp - COMUNE DI PORTOMAGGIORE (FE)

Proponente

EG DANTE S.R.L.
VIA DEI PELLEGRINI 22 - 20122 MILANO (MI) - P. IVA: 11769750966 - PEC: egdante@pec.it

Progettazione

Ing. Matteo Bono
Via per Rovato 29/C - 25030 Erbusco (BS)
tel.: 030.5281283 - e-mail: m.bono@solareng.it
PEC: solareng@pec.solareng.it

Collaboratori

Ing. Marco Passeri
Via per Rovato 29/C - 25030 Erbusco (BS)
tel.: 030.5281283 - e-mail: m.bono@solareng.it
PEC: solareng@pec.solareng.it

Coordinamento progettuale

SOLAR ENGINEERING S.R.L.
VIA ILARIA APPLI, 4 - 46100 MANTOVA (MN) - P. IVA: 02645550209 - email: solareng@pec.solareng.it

Titolo Elaborato

PARTICOLARI TRACKER

LIVELLO PROGETTAZIONE	CODICE ELABORATO	FILENAME	RIFERIMENTO	DATA	SCALA
PROGETTO DEFINITIVO	CV08	-	-	07.12.2021	SIS

Revisioni

REV.	DATA	DESCRIZIONE	ESEGUITO	VERIFICATO	APPROVATO
0	07.12.2021	-	RG	RG	JM



COMUNE DI PORTOMAGGIORE (FE)
REGIONE EMILIA-ROMAGNA



energy for life