
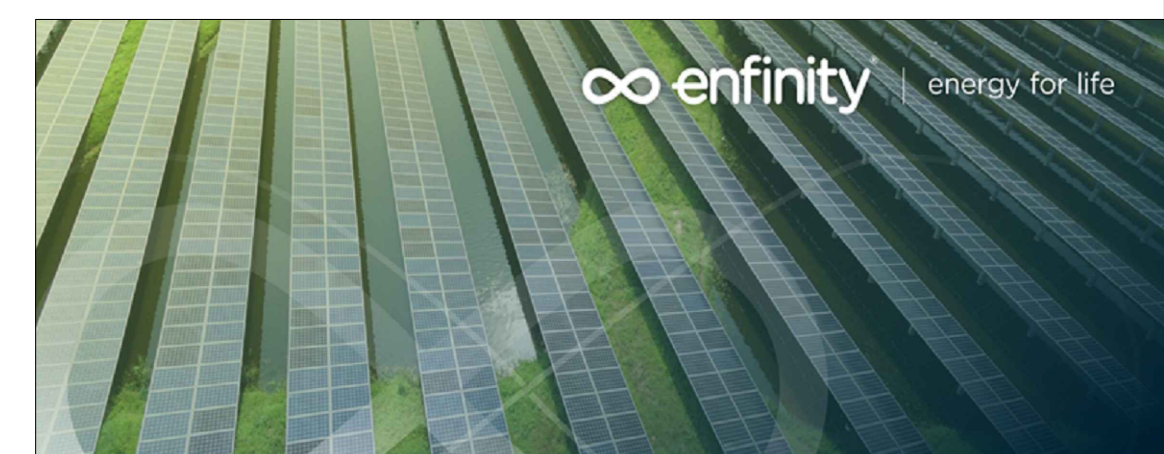
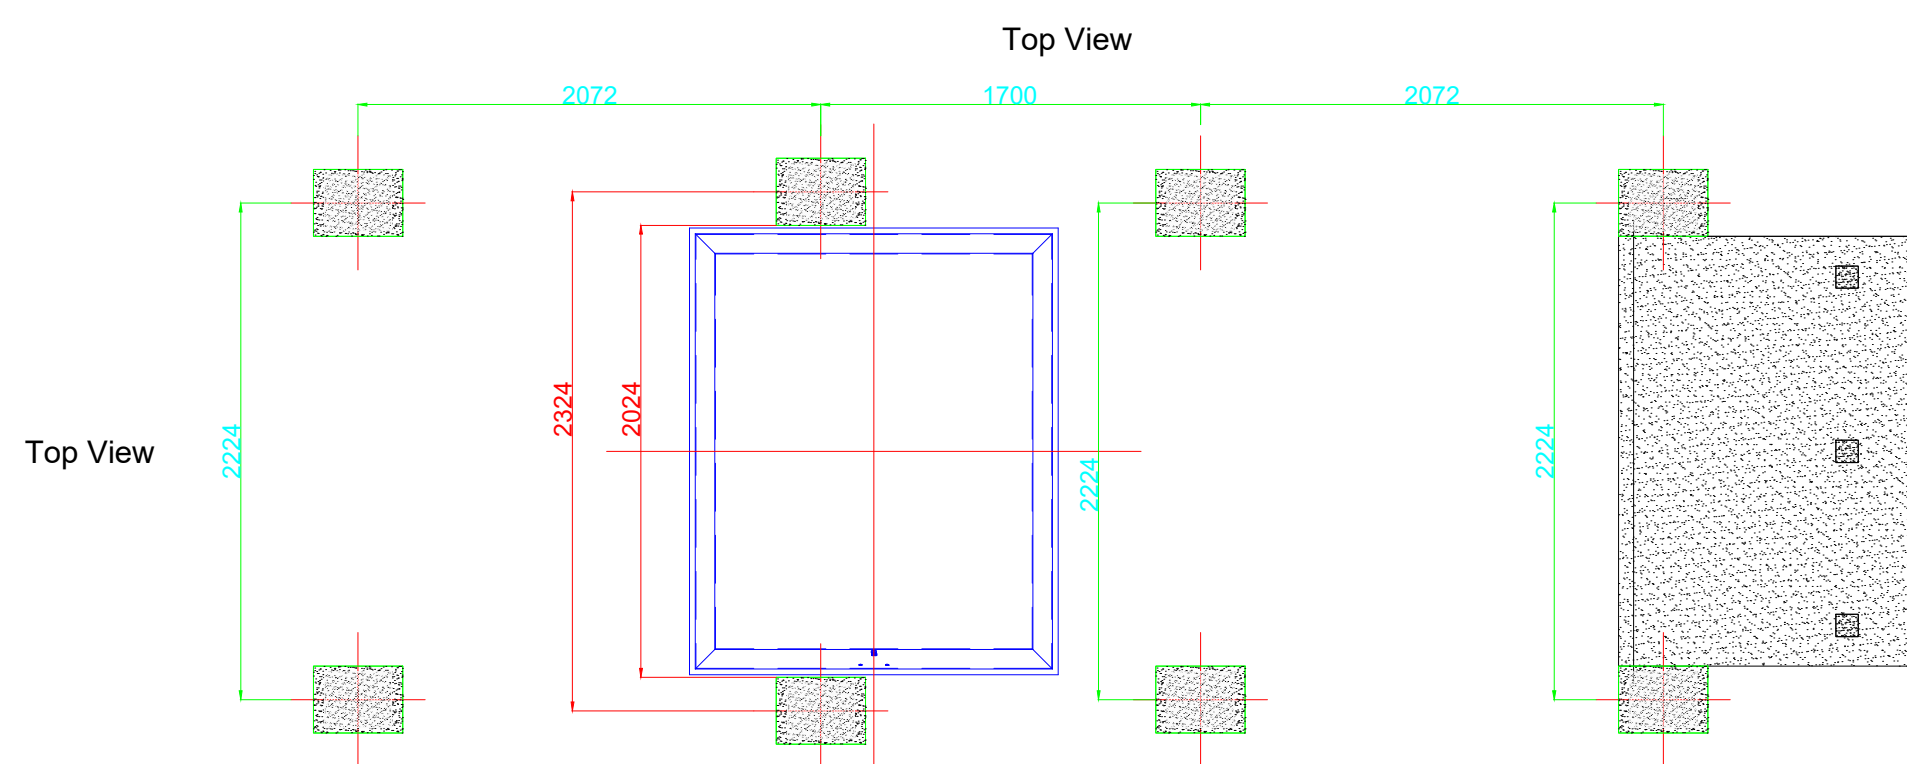
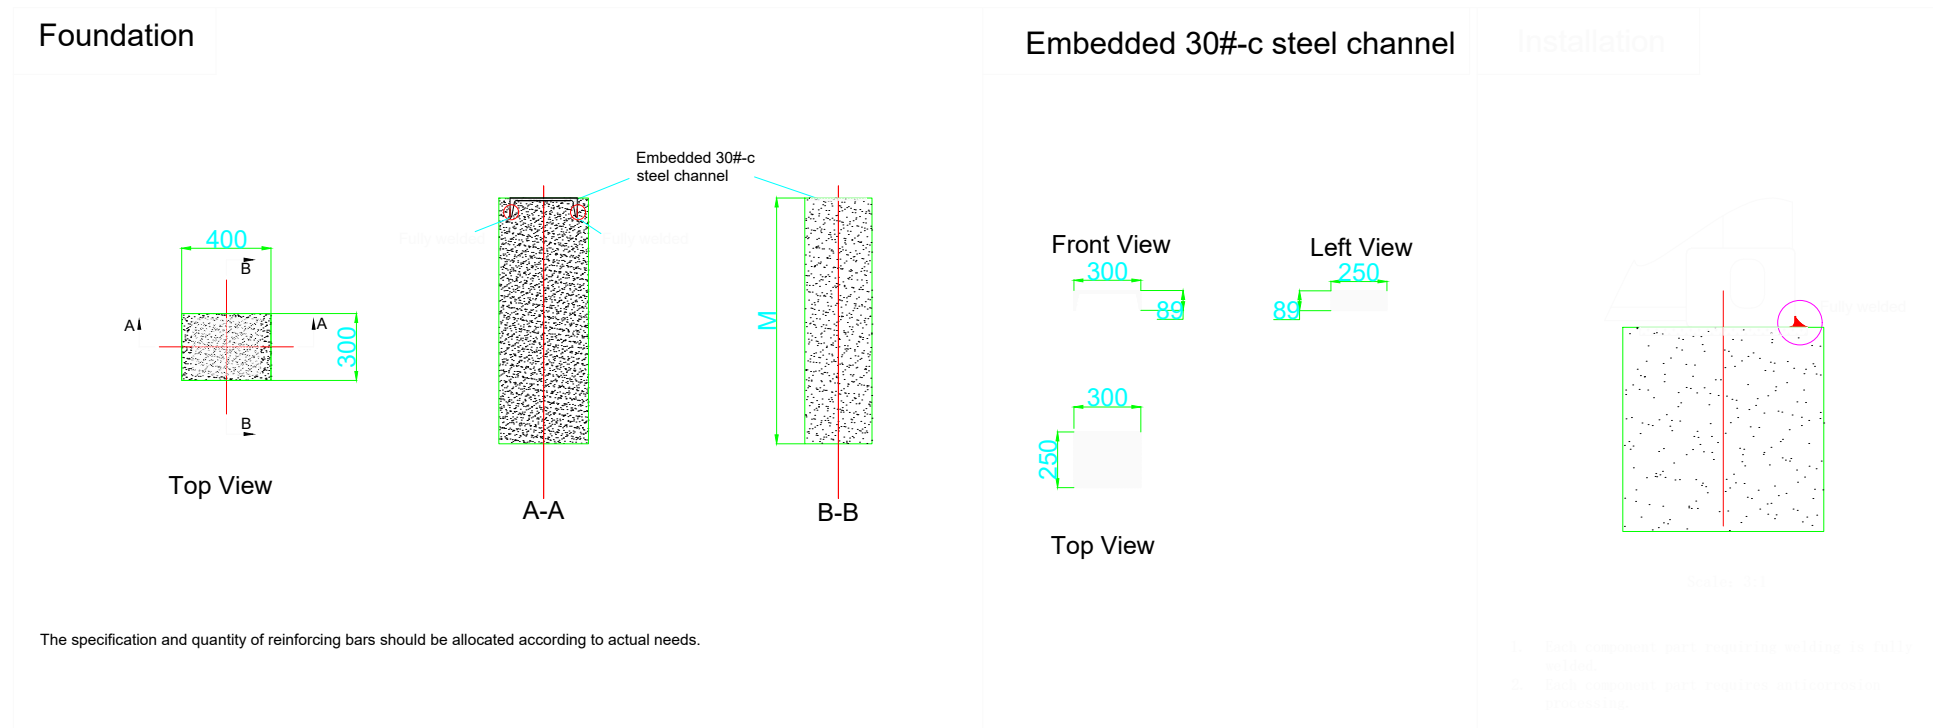
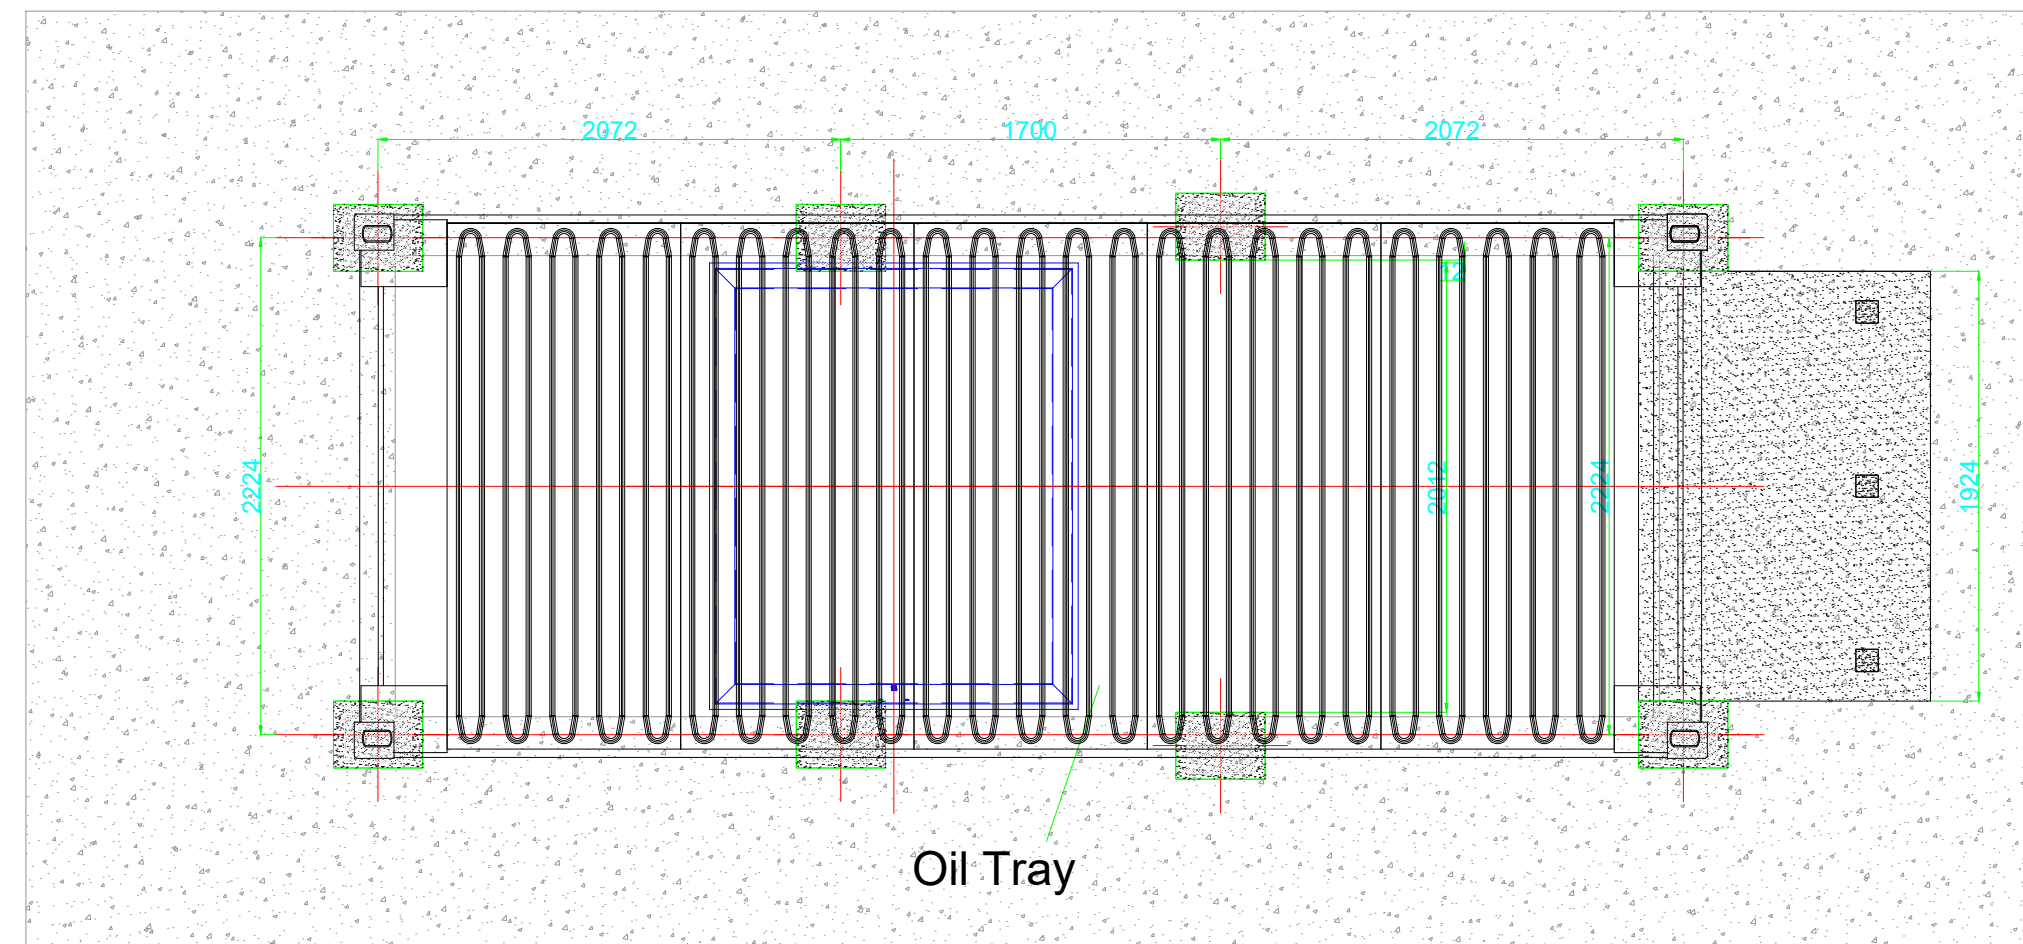
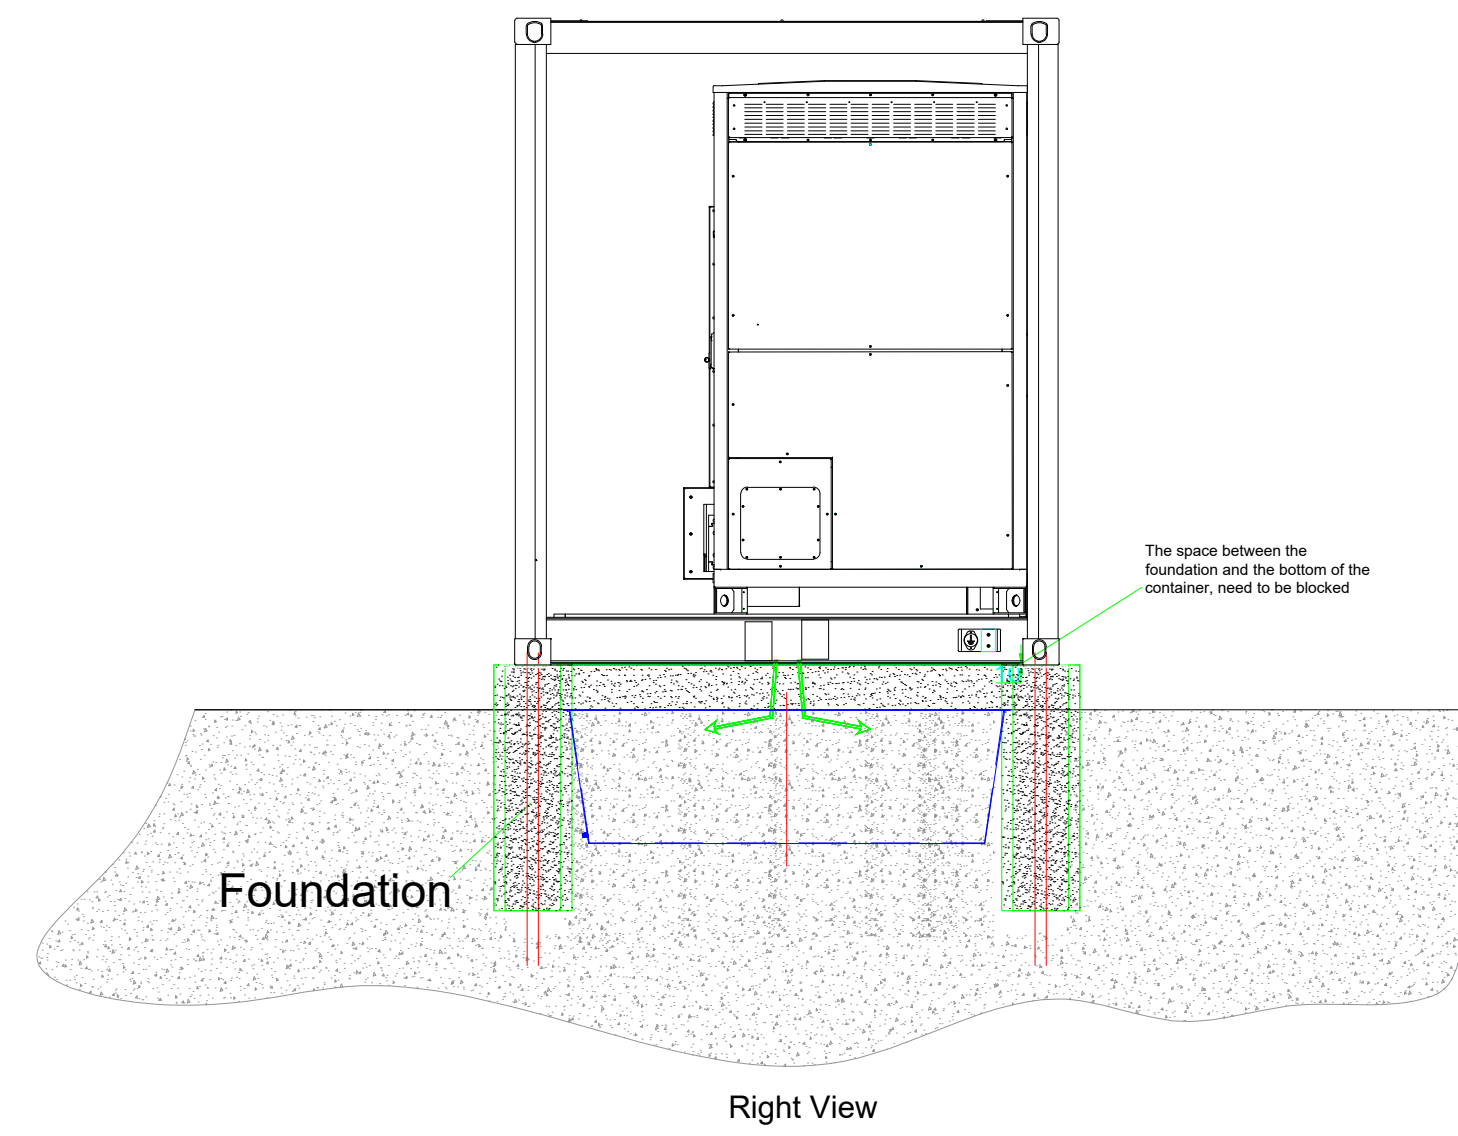


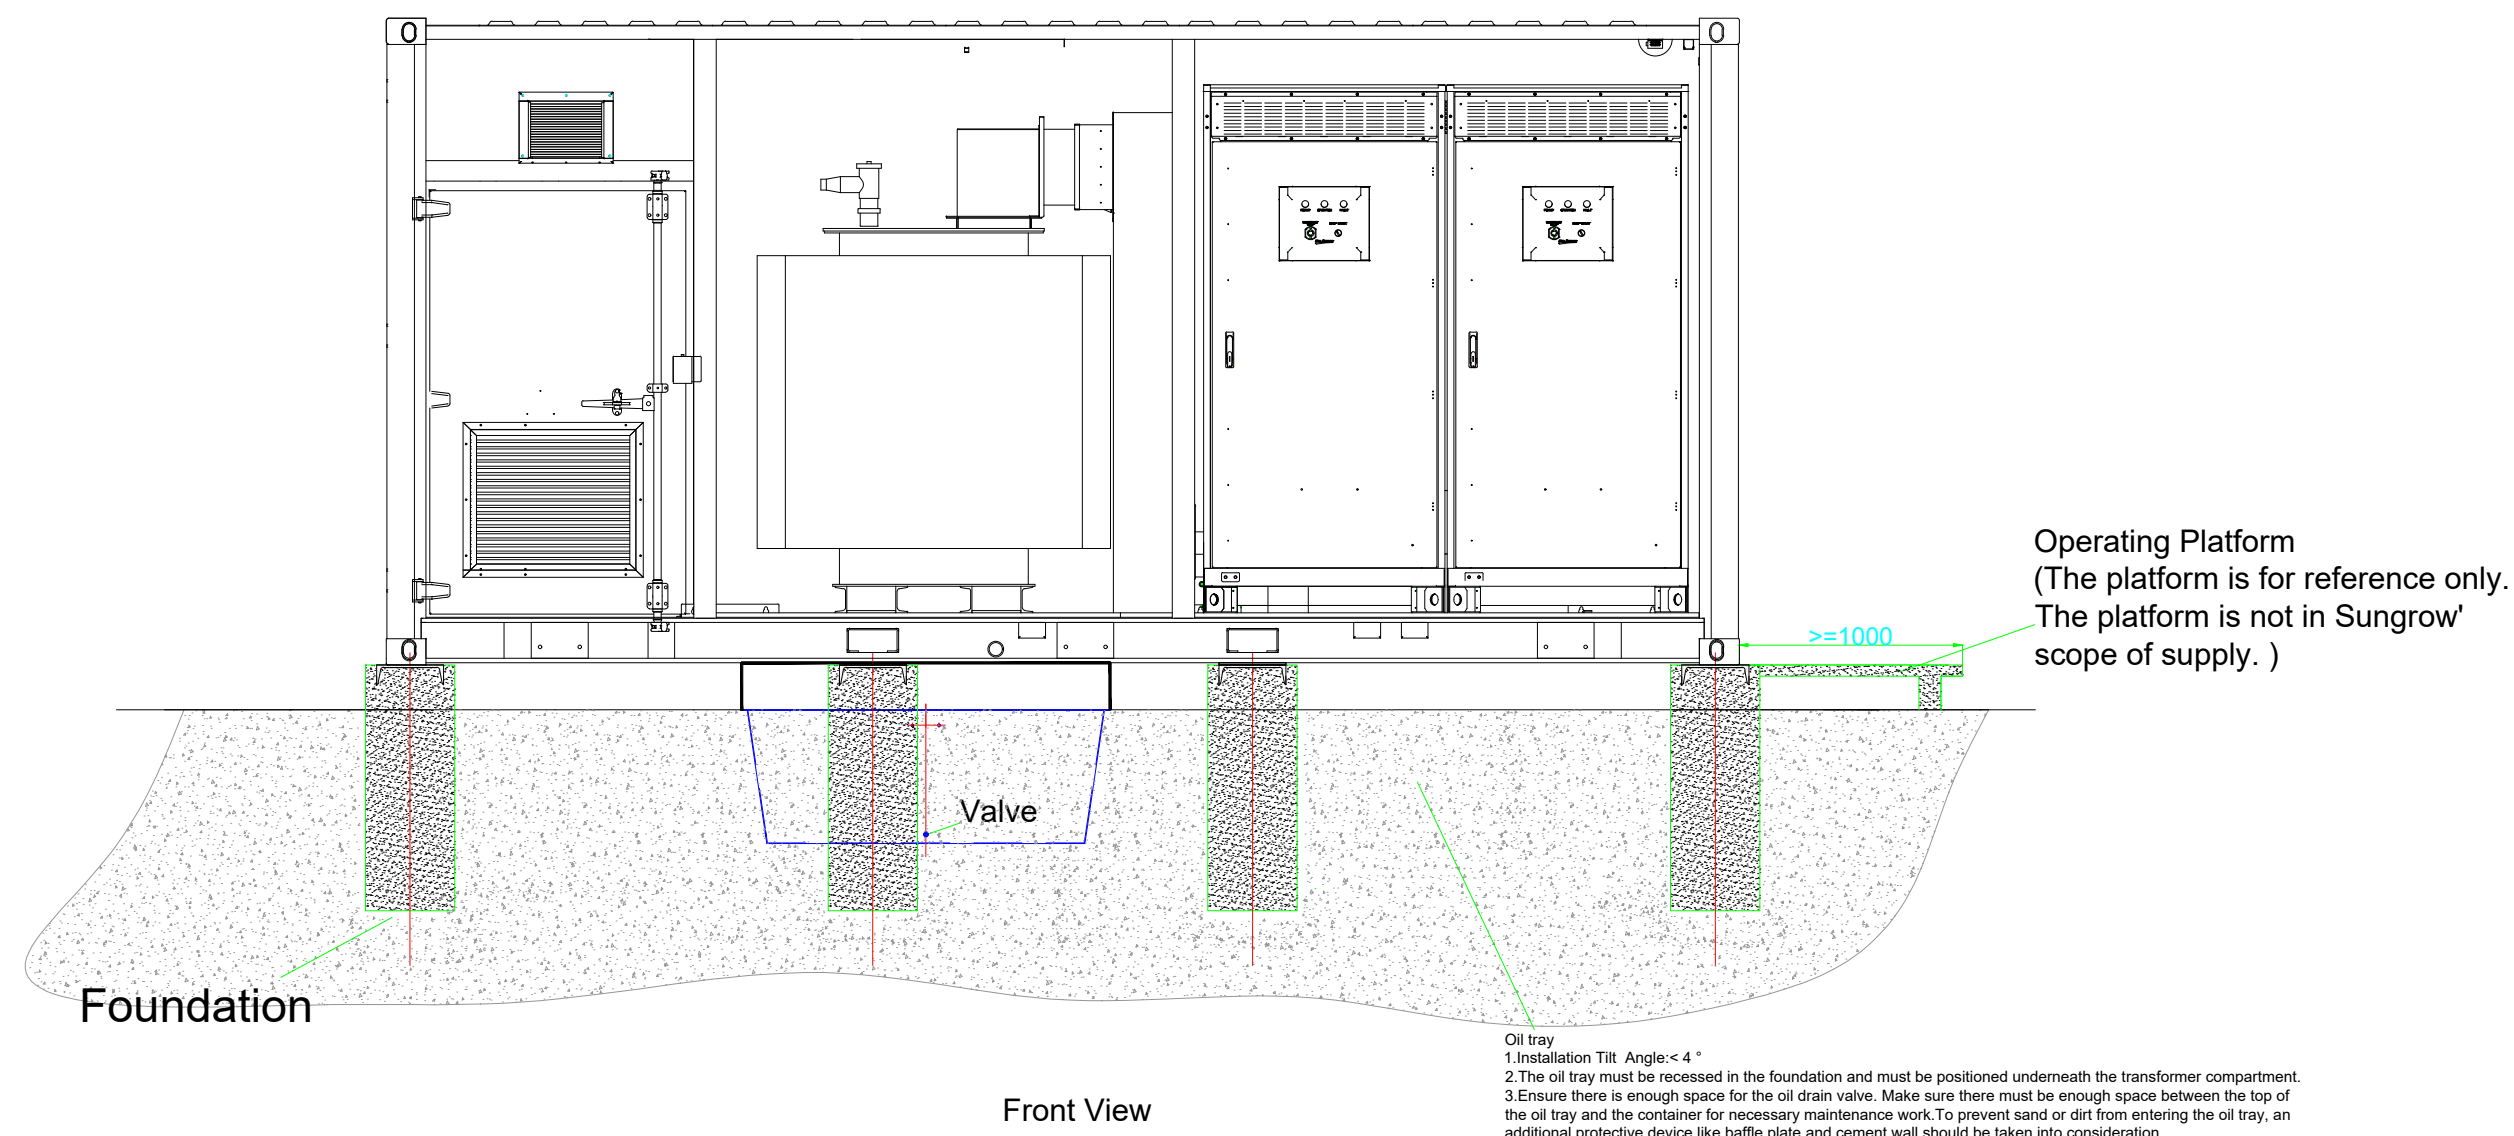

IMPIANTO FOTOVOLTAICO EG DANTE SRL E OPERE CONNESSE

POTENZA IMPIANTO 19 MWp - COMUNE DI PORTOMAGGIORE (FE)

Proponente
EG DANTE S.R.L.
VIA DEI PELLEGRINI 22 - 20122 MILANO (MI) - P. IVA: 11769750966 - PEC: egdante@pec.it

Progettazione
Ing. Matteo Bono
Via per Rovato 29/C - 25030 Erbassano (BS)
tel.: 030.5281283 - e-mail: m.bono@solareng.it
PEC: solareng@pec.solareng.it

Collaboratori
Ing. Marco Passeri
Via per Rovato 29/C - 25030 Erbassano (BS)
tel.: 030.5281283 - e-mail: m.bono@solareng.it
PEC: solareng@pec.solareng.it

Coordinamento progettuale
SOLAR ENGINEERING S.R.L.
VIA ILARIA APLI 4 - 46100 MANTOVA (MN) - P. IVA: 02645550209 - email: solareng@pec.solareng.it

Titolo Elaborato
**SISTEMA DI ACCUMULO
CONTAINER TRASFORMATORE PARTICOLARI**

LIVELLO PROGETTAZIONE	CODICE ELABORATO	FILENAME	RIFERIMENTO	DATA	SCALA
PROGETTO DEFINITIVO	CV07.5	-	-	07.12.2021	S/S

REV.	DATA	DESCRIZIONE	ESEGUITO	VERIFICATO	APPROVATO
0	07.12.2021	-	RG	RG	JM