




PROSP. SEZ. LATERALE - scala 1:20

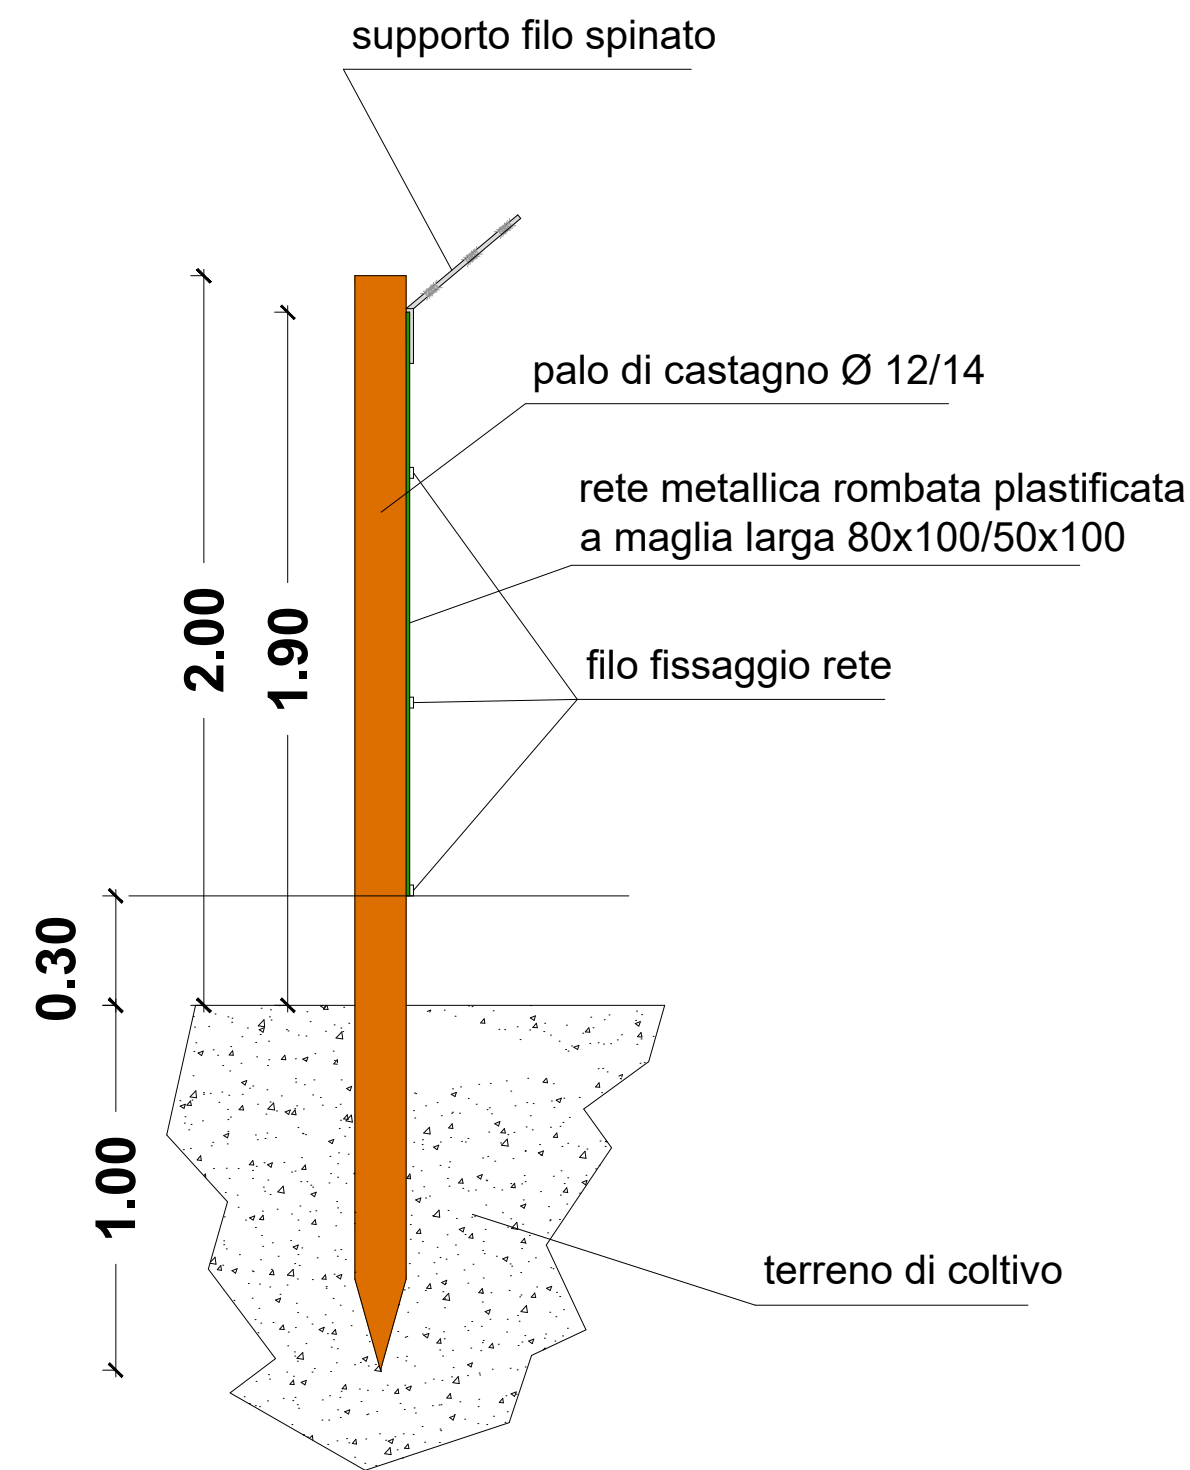


PROSP. SEZ. FRONTALE - scala 1:20

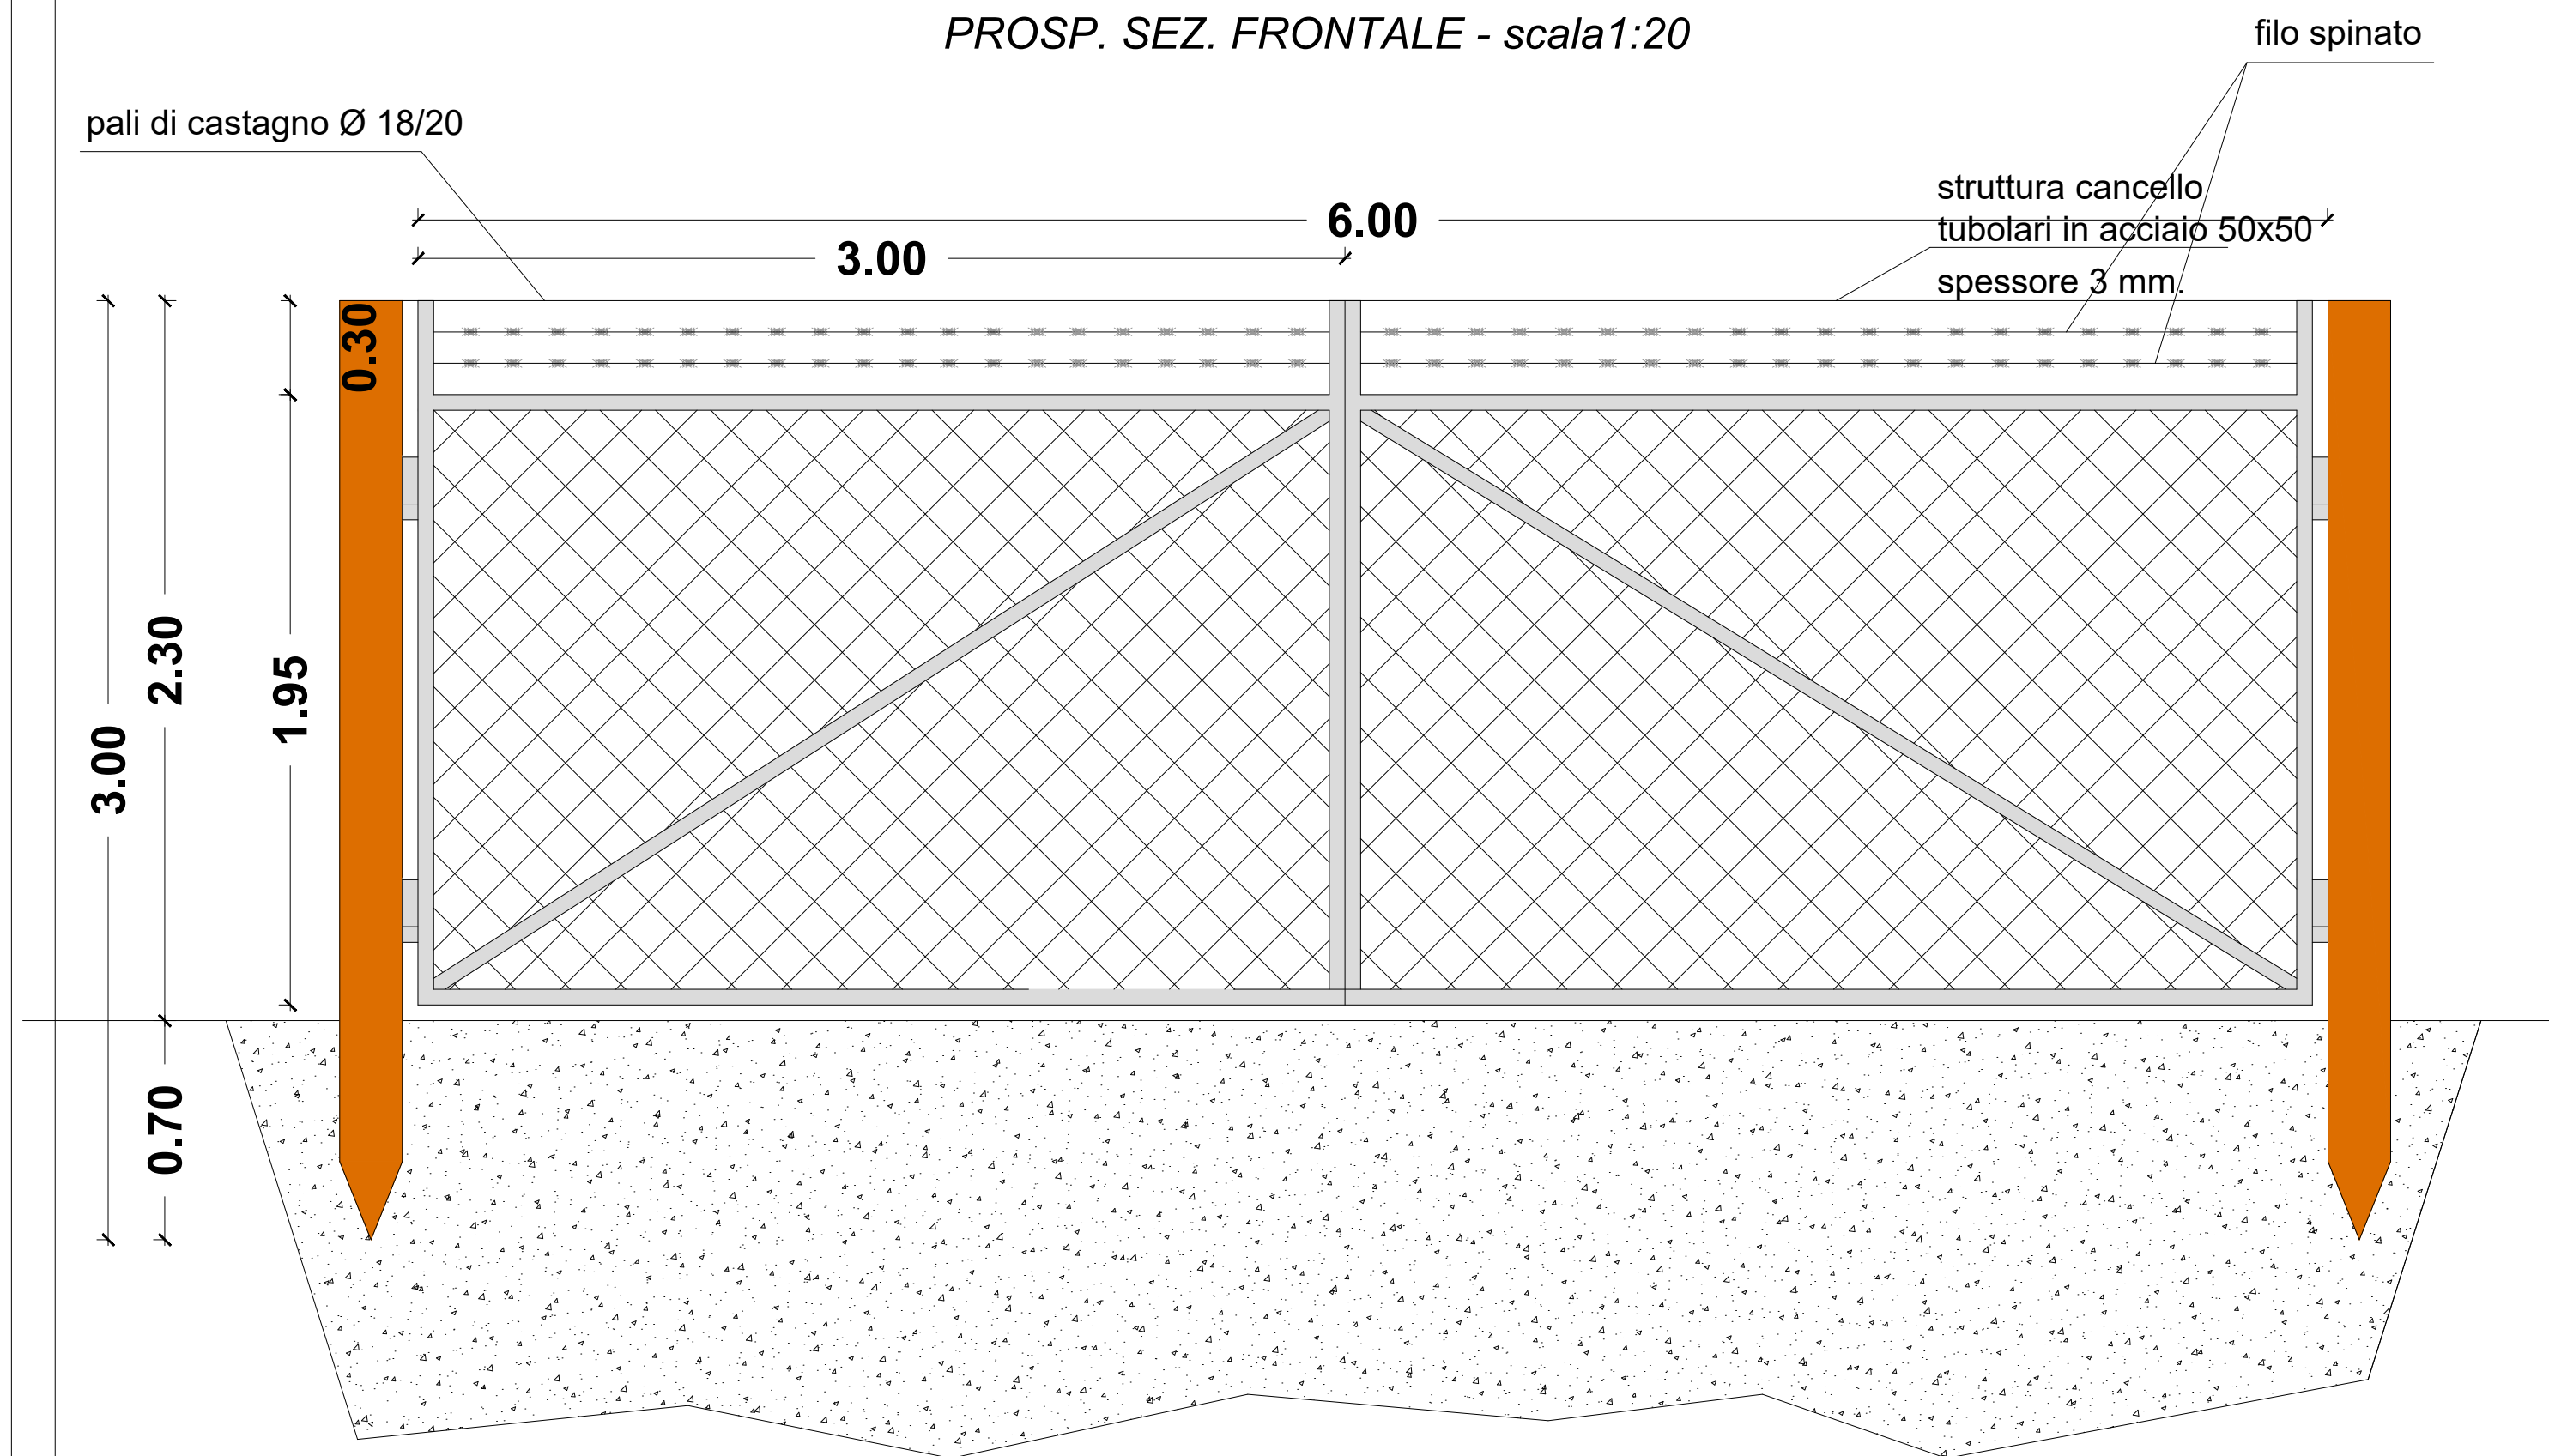

scala 1:20

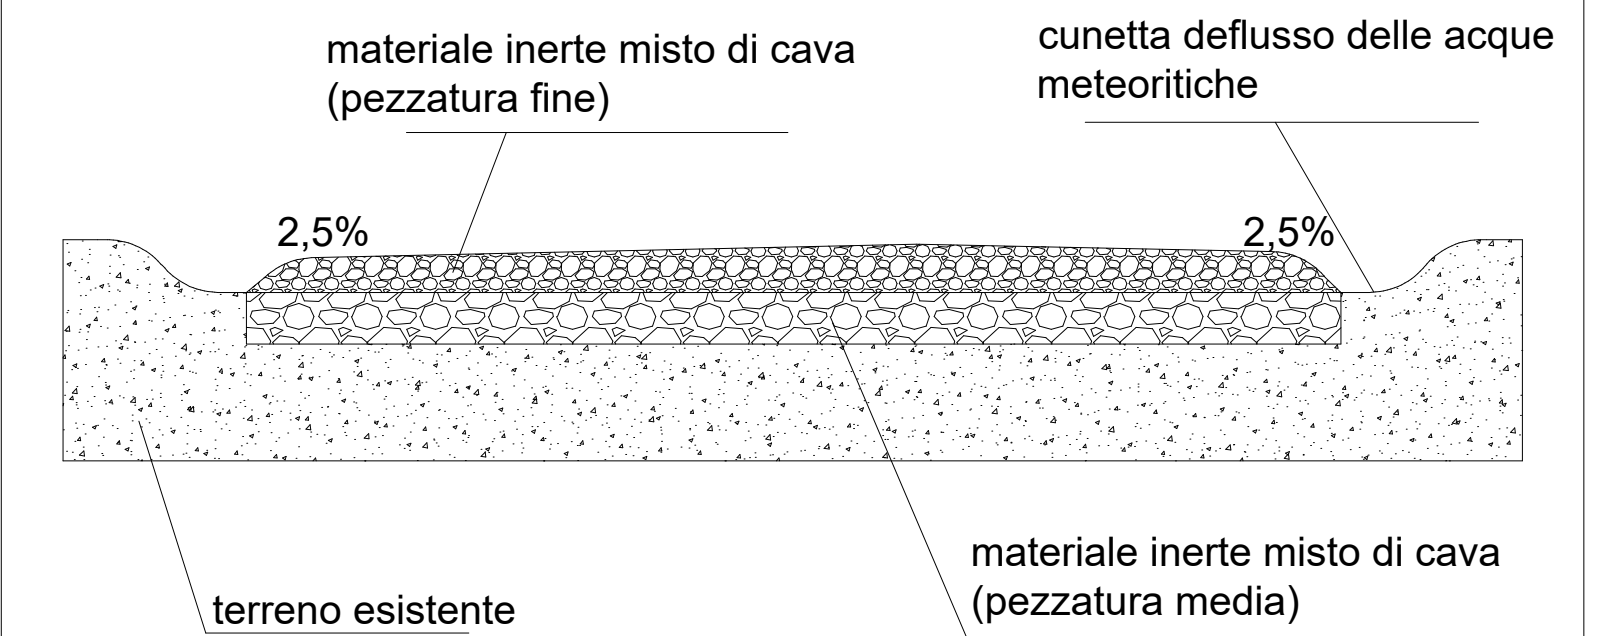

PROSP. SEZ. FRONTALE - scala 1:20

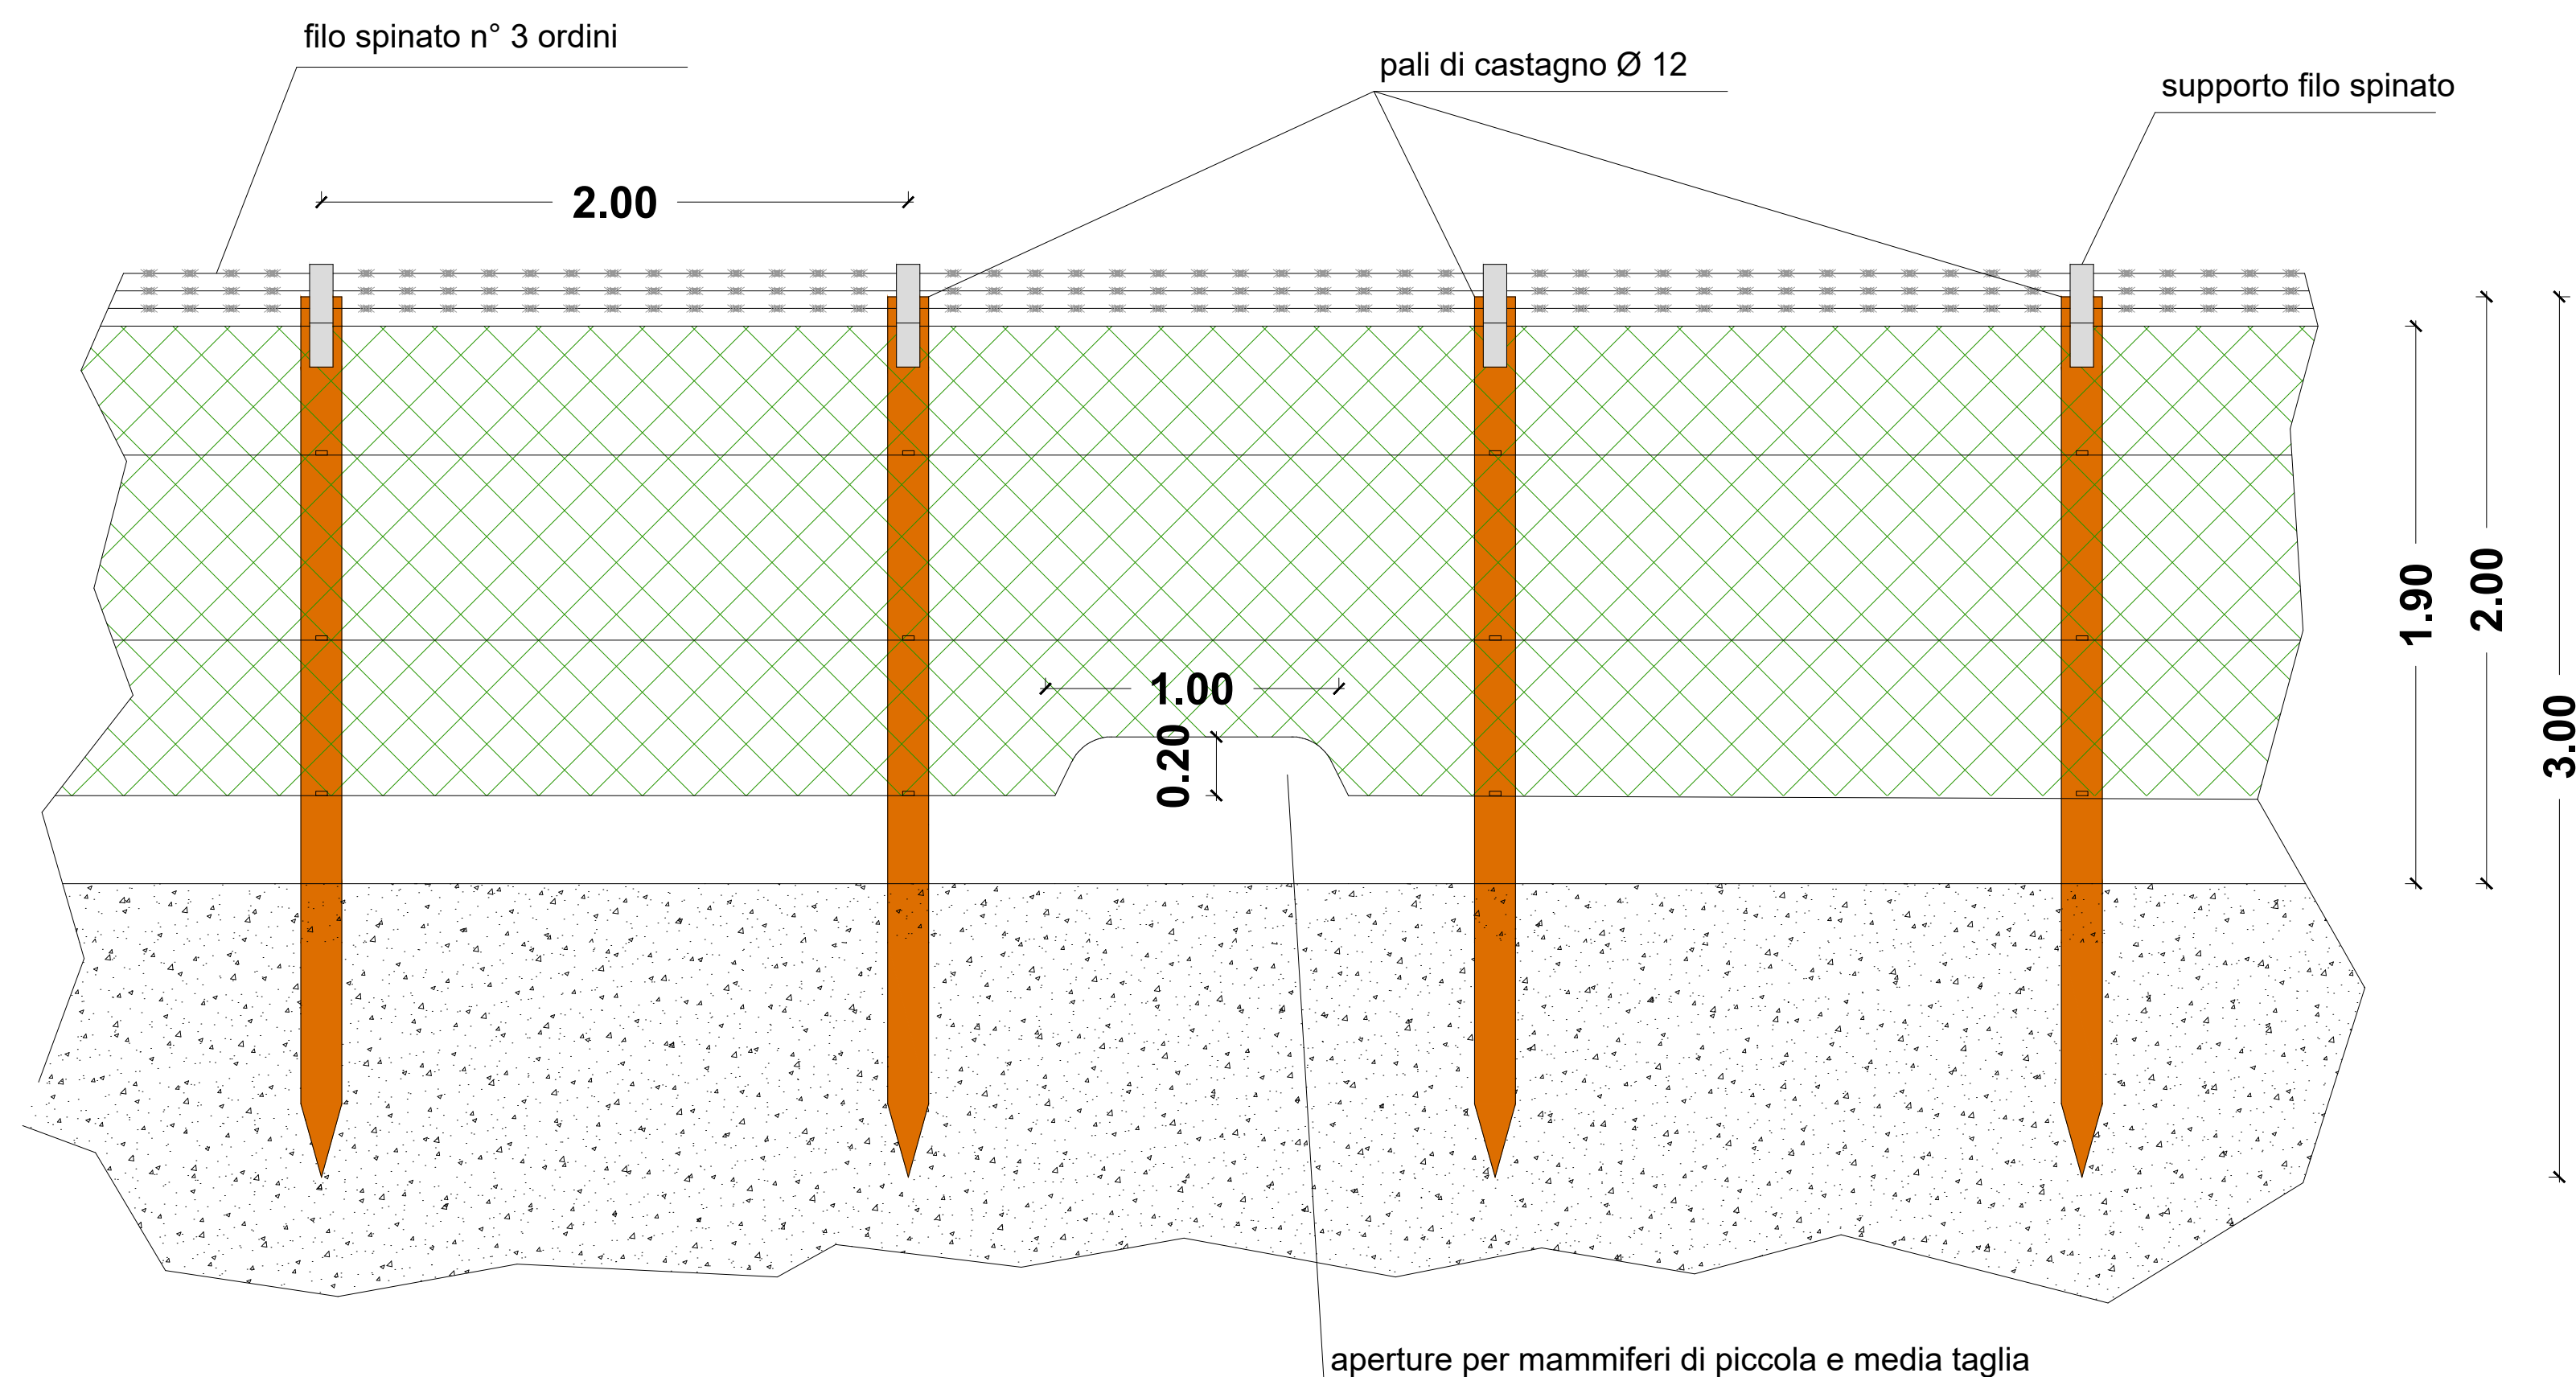

**IMPIANTO FOTOVOLTAICO EG DANTE SRL
E OPERE CONNESSE**

POTENZA IMPIANTO 19 MWp - COMUNE DI PORTOMAGGIORE (FE)

Proponente
EG DANTE S.R.L.
VIA DEI PELLEGRINI 22 - 20122 MILANO (MI) - P.IVA: 11769750966 - PEC: egdante@pec.it

Progettazione

Ing. Matteo Bono
Via per Rovato 29/C - 25030 Erbusco (BS)
tel.: 030.5281283 - e-mail: m.bono@solareng.it
PEC: solareng@pec.solareng.it

Collaboratori

Ing. Marco Passeri
Via per Rovato 29/C - 25030 Erbusco (BS)
tel.: 030.5281283 - e-mail: m.bono@solareng.it
PEC: solareng@pec.solareng.it

Coordinamento progettuale
SOLAR ENGINEERING S.R.L.
VIA ILARIA APLI, 4 - 46100 MANTOVA (MN) - P.IVA: 02645550209 - email: solareng@pec.solareng.it

PARTICOLARI COSTRUTTIVI ACCESSI RECINZIONE E VIABILITÀ

LIVELLO PROGETTAZIONE	CODICE ELABORATO	FILENAME	RIFERIMENTO	DATA	SCALA
PROGETTO DEFINITIVO	T09	*	*	07.12.2021	S/S

Revisioni					
REV.	DATA	DESCRIZIONE	ESEGUITO	VERIFICATO	APPROVATO
0	07.12.2021	-	RG	AG	JM



COMUNE DI PORTOMAGGIORE (FE)
REGIONE EMILIA-ROMAGNA

