



Piano Strutturale Comunale in Forma Associata
ARGENTA-MIGLIARINO-OSTELLATO
PORTOMAGGIORE-VOGHIERA

PROVINCIA DI FERRARA

PSC
L.R. 20/2000



SCHEMA DI ASSETTO STRUTTURALE DEL TERRITORIO:
UNITA' DI PAESAGGIO, INFRASTRUTTURE,
AMBITI SPECIALIZZATI PER ATTIVITA' PRODUTTIVE

Tavola 1

Scala 1:50.000

stesura approvata

- LEGENDA**
- Confini amministrativi
 - UNITA' DI PAESAGGIO
 - Limite delle unità di paesaggio
 - 3 - U.P. delle Masserie
 - 4 - U.P. delle Valli del Reno
 - 5 - U.P. delle Terre Vecchie
 - 6 - U.P. della Gronda
 - 7 - U.P. delle Valli
 - 8 - U.P. delle Risaie
 - Parco del Delta del Po
 - TESSUTI URBANI
 - Tessuti storici
 - Tessuti prevalentemente residenziali
 - Tessuti produttivi
 - Aree produttive di cui si prospetta la progressiva conversione in aree a destinazione mista-urbana
 - Ambiti specializzati per attività produttive di rilievo sovracomunale da sviluppare come Aree Produttive Ecologicamente Attrezzate (APEA)
 - Principali ambiti specializzati per attività produttive di rilievo comunale da sviluppare come Aree Produttive Ecologicamente Attrezzate (APEA)
 - Ospedali
 - TERRITORIO RURALE
 - Ambiti agricoli ad alta vocazione produttiva
 - Ambiti agricoli di rilievo paesaggistico
 - Ambiti agricoli di rilievo paesaggistico: Valle del Mezzano
 - SISTEMA DELLA MOBILITA'
 - Tracciato della E55 (proposta Regione Emilia-Romagna e Regione Veneto)
 - Tracciato della E55 proposto da "Project Finance"
 - Assi della "Grande rete" di collegamento nazionale-regionale
 - Rete di base di interesse regionale
 - Proposte integrative della rete di base di interesse regionale
 - Viabilità secondaria di rilievo provinciale o interprovinciale
 - Proposte integrative della viabilità secondaria di rilievo provinciale o interprovinciale
 - Rete stradale locale
 - Proposte integrative della viabilità secondaria di rilievo comunale
 - Nodi principali di interconnessione della "Grande rete"
 - Idrovia
 - Principali banchine e darsene dell' idrovia
 - CARTOGRAFIA DI BASE
 - Rete stradale
 - Rete ferroviaria
 - Aree urbane esterne ai 5 comuni
 - Corsi d'acqua, invasi, valli e zone umide

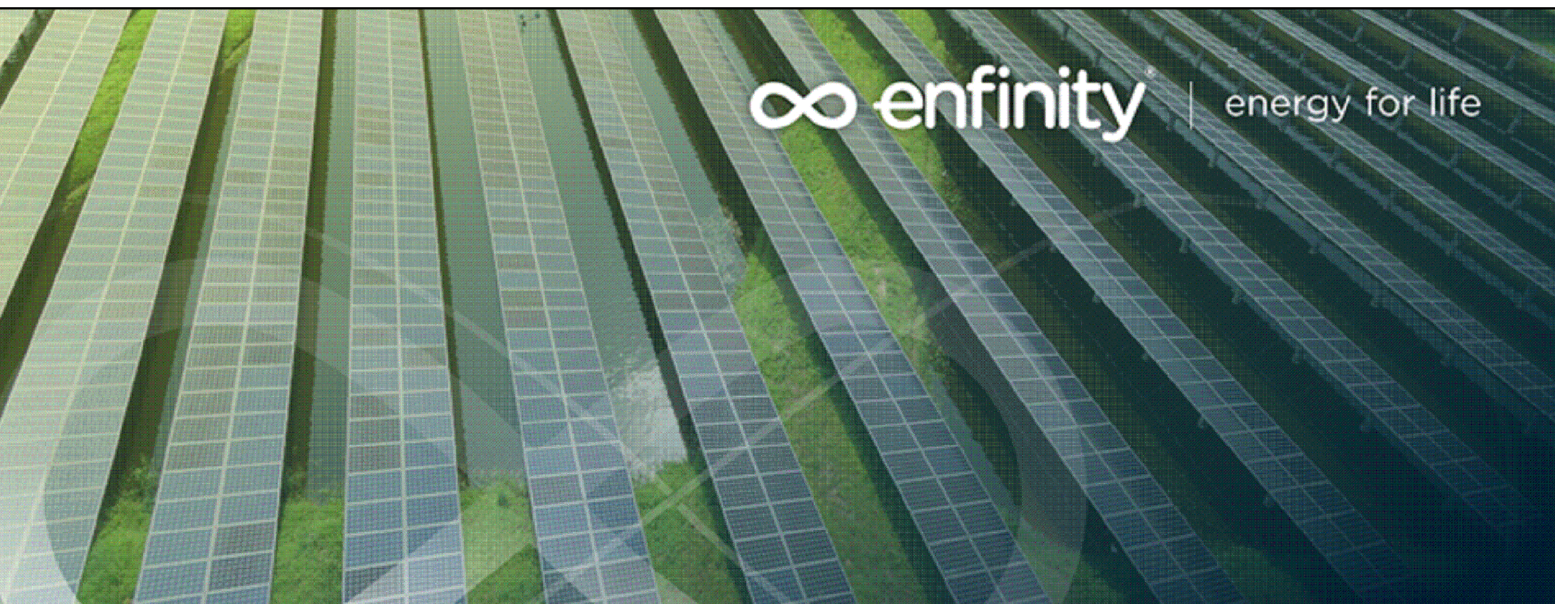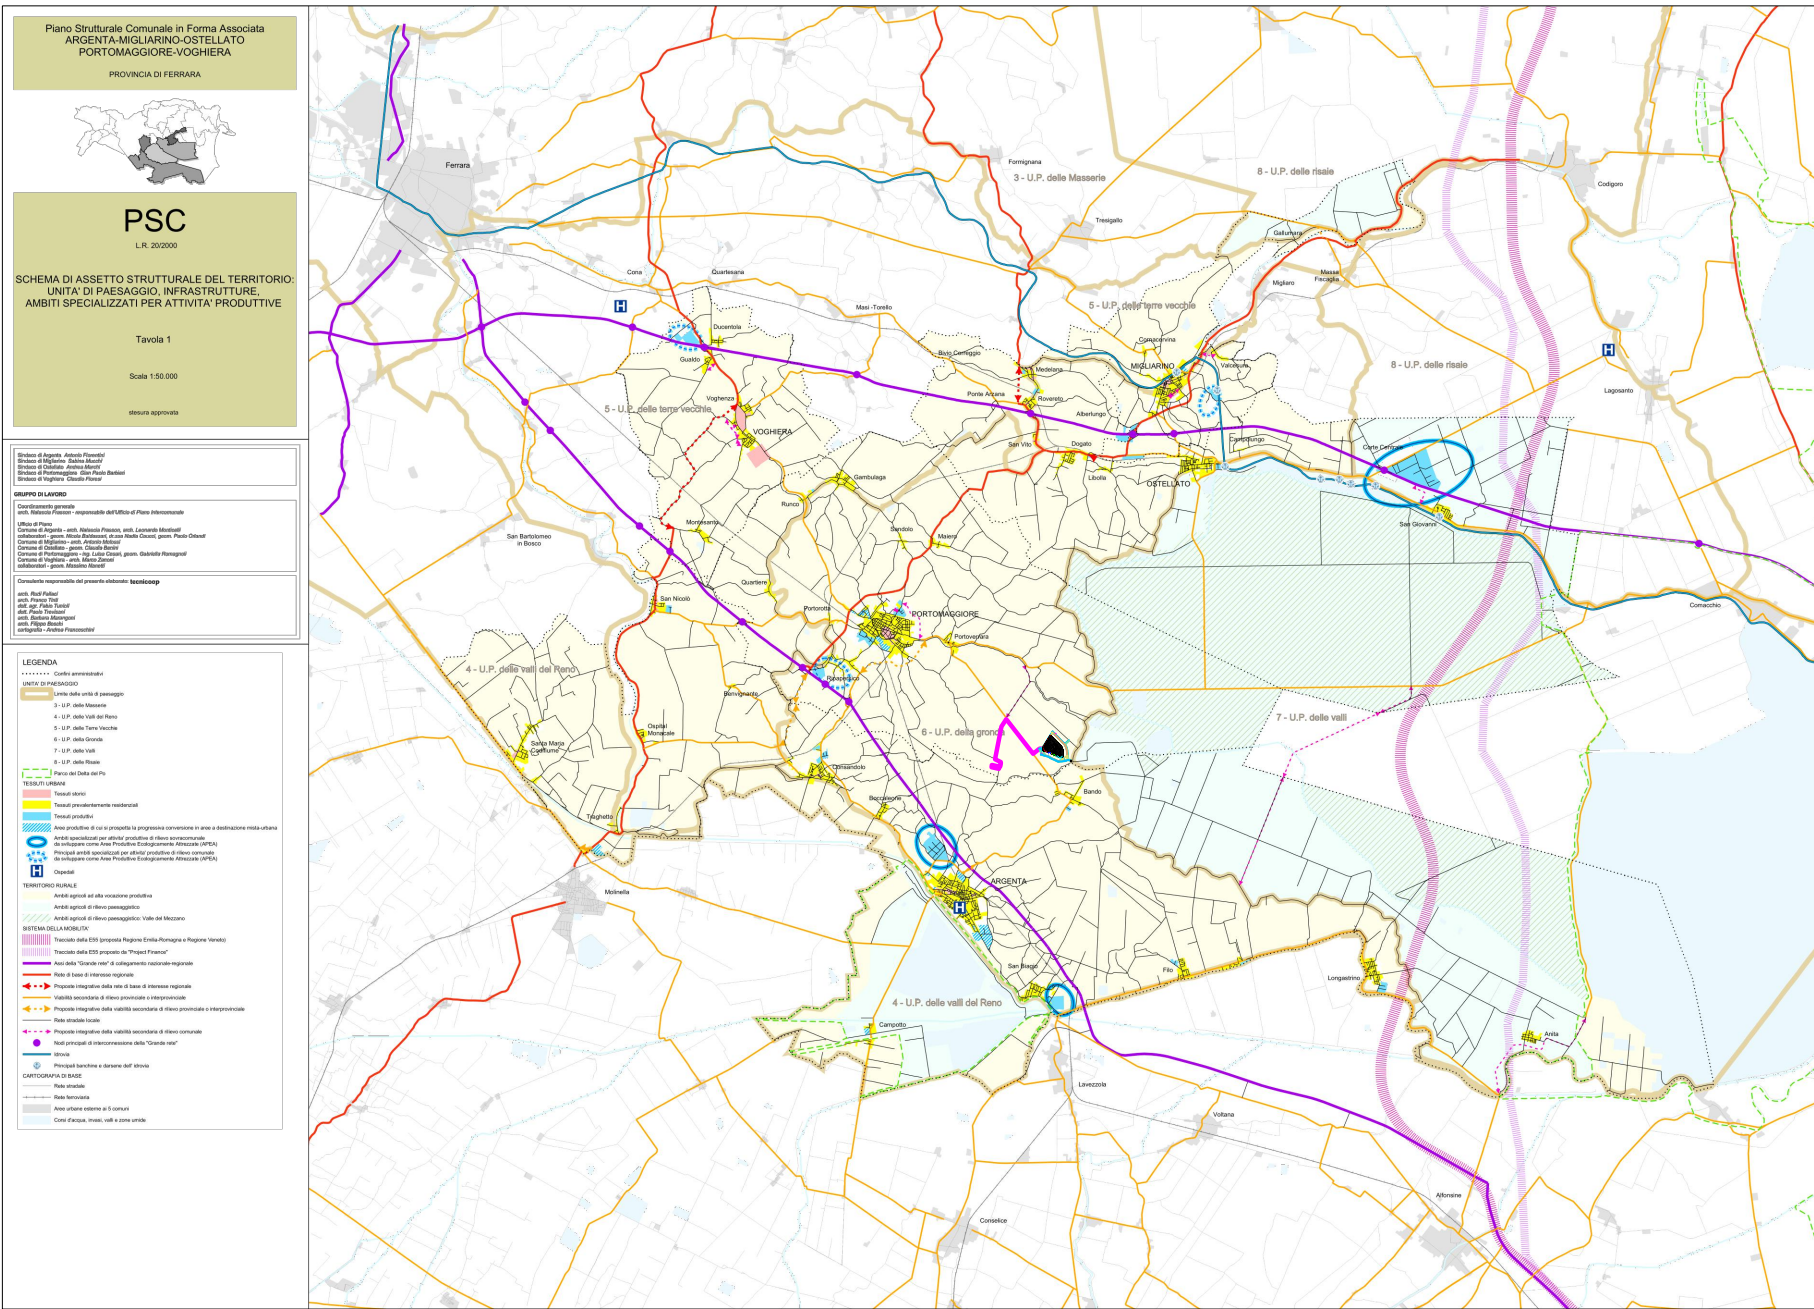

IMPIANTO FOTOVOLTAICO EG DANTE SRL
E OPERE CONNESSE
POTENZA IMPIANTO 19 MWp - COMUNE DI PORTOMAGGIORE (FE)

Proponente
EG Dante S.R.L.
VIA DEI PELLEGRINI 22 - 20122 MILANO (MI) - P.IVA 11769750966 - PEC: egdante@pec.it

Progettazione
Ing. MATTEO BONO
Via per Rovato 29/C - 25030 Erbusco (BS)
tel.: 030.5281283 - e-mail: m.bono@solareng.it
PEC: solareng@pec.solareng.it

Collaboratori
Ing. MARCO PASSERI
Via per Rovato 29/C - 25030 Erbusco (BS)
tel.: 030.5281283 - e-mail: m.passeri@solareng.it
PEC: solareng@pec.solareng.it

Coordinamento progettuale
SOLAR ENGINEERING S.R.L.
Via Ilaria Alpi, 4 - 46100 Mantova (MN)
P.IVA 02645550209
e-mail: solareng@pec.solareng.it

Titolo Elaborato
Posizione impianto e tracciato- PSC: Assetto strutturale del territorio
LIVELLO PROGETTAZIONE CODICE ELABORATO FILENAME FORMATO DATA SCALA
TAV32_00 J

Revisioni
REV. DATA DESCRIZIONE ESEGUITO VERIFICATO APPROVATO
0.0

