

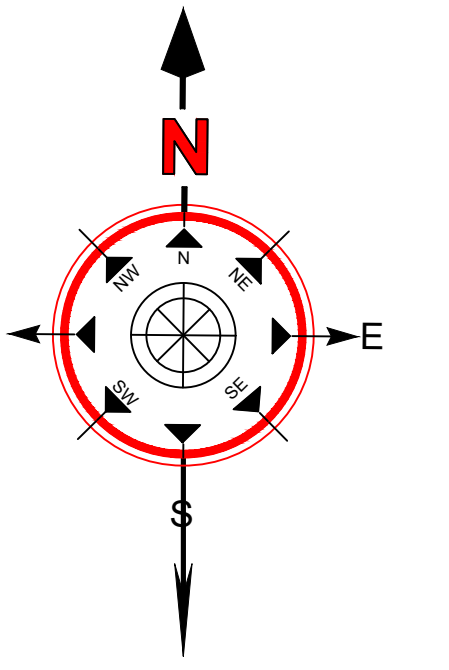


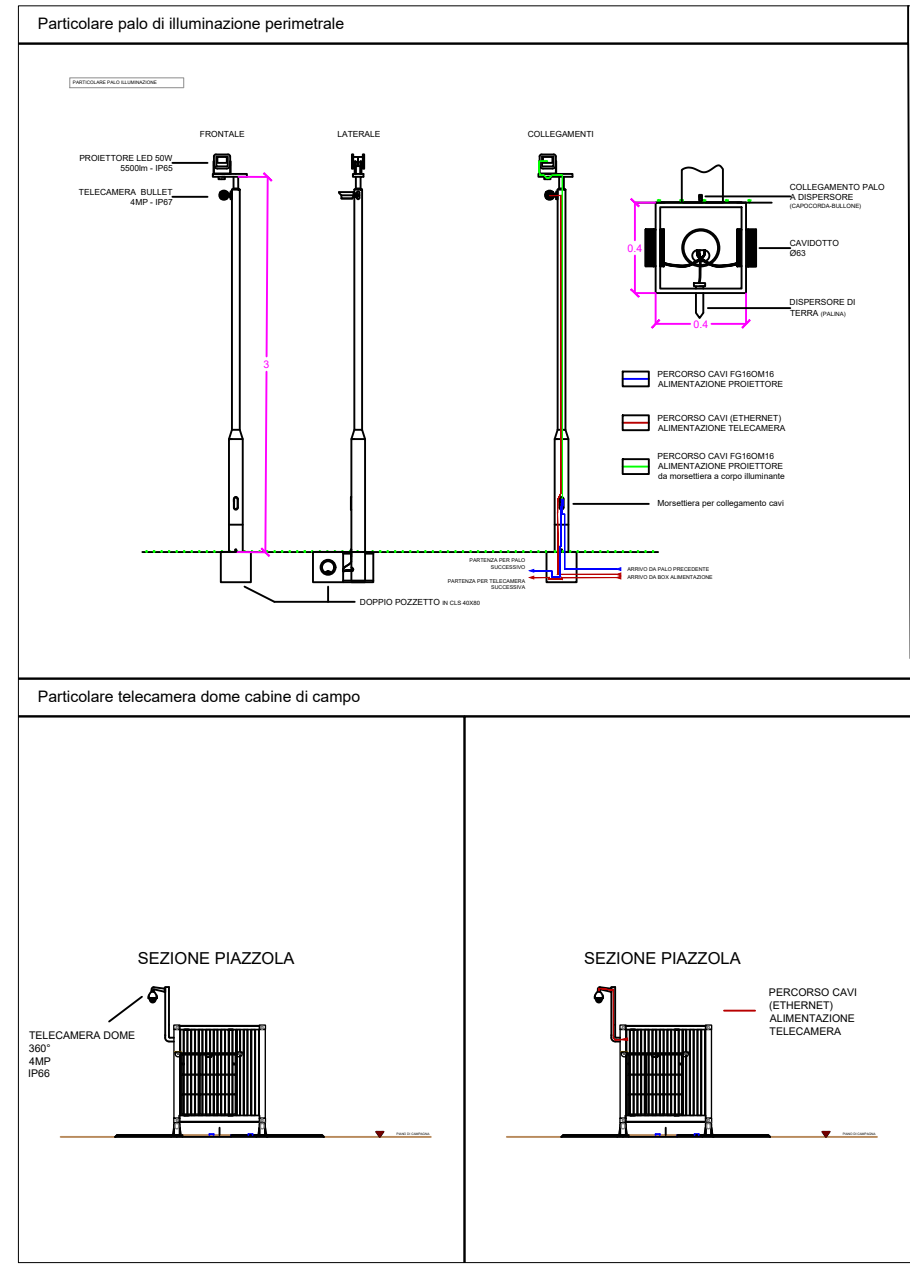

LEGENDA	
	Skid + Sistema di accumulo
	Centro di sezionamento + Sistema di accumulo
	Recinzione
	Zona di restrizione
	Alveo
	Strada interna
	Linee BT illuminazione perimetrale
	Cavo F.D.
	Illuminazione perimetrale
	Telecamera

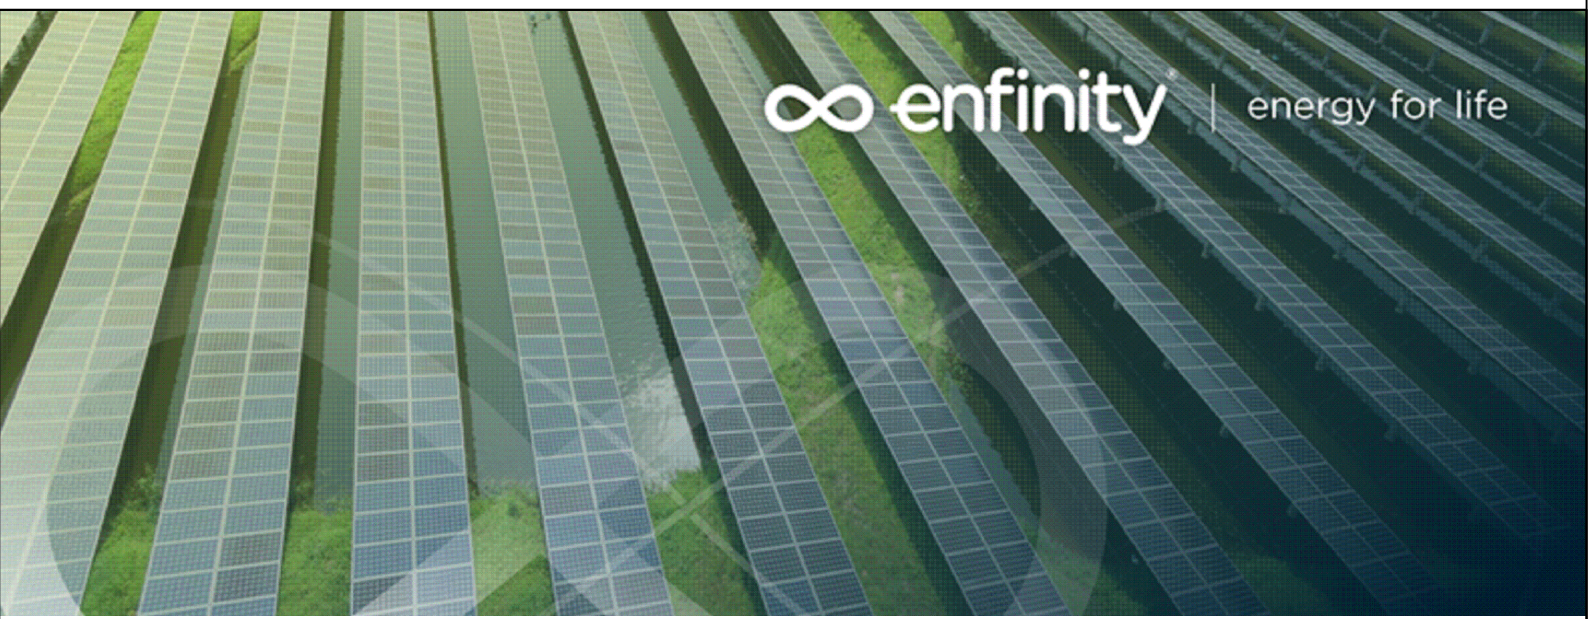

IMPIANTO FOTOVOLTAICO EG DANTE SRL
E OPERE CONNESSE
POTENZA IMPIANTO 19 MWp - COMUNE DI PORTOMAGGIORE (FE)

Proponente
EG Dante S.R.L.
VIA DEI PELLEGRINI 22 - 20122 MILANO (MI) - P.IVA 11769750966 - PEC: egdante@pec.it

Progettazione
Ing. MATTEO BONO
Via per Rovato 29/C - 25030 Erbusco (BS)
tel.: 030.5281283 - e-mail: m.bono@solareng.it
PEC: solareng@pec.solareng.it

Collaboratori
Ing. MARCO PASSERI
Via per Rovato 29/C - 25030 Erbusco (BS)
tel.: 030.5281283 - e-mail: m.passeri@solareng.it
PEC: solareng@pec.solareng.it

Coordinamento progettuale
SOLAR ENGINEERING S.R.L.
Via Ilania Alpi 4 - 46100 Mantova (MN)
P.IVA 02645550209
e-mail: solareng@pec.solareng.it

Titolo Elaborato
IMPIANTO DI ILLUMINAZIONE E VIDEOSORVEGLIANZA
LIVELLO PROGETTAZIONE CODICE ELABORATO FILENAME FORMATO DATA SCALA
TAV41_00

Revisioni
REV DATA DESCRIZIONE ESEGUITO VERIFICATO APPROVATO
0.0

