


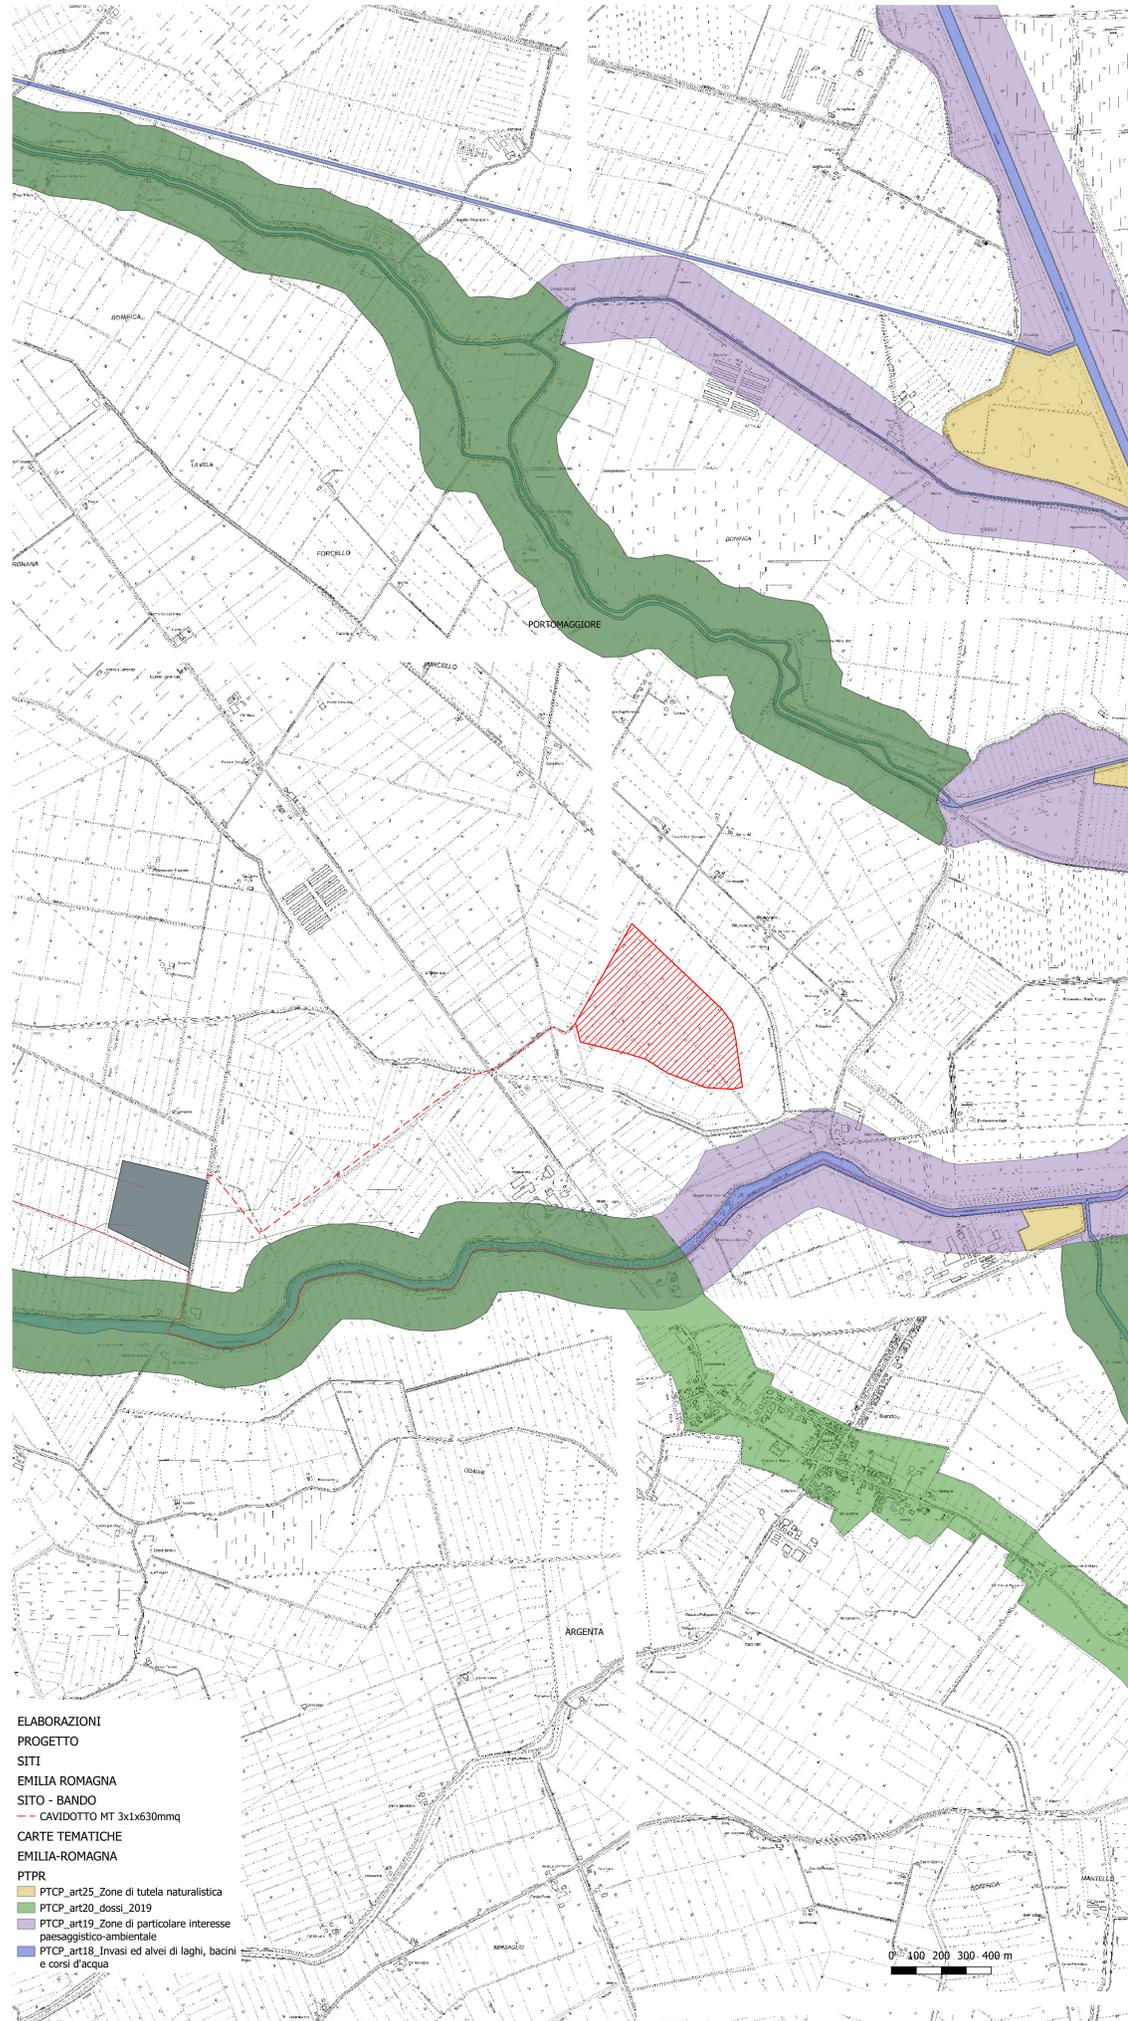

ELABORAZIONI  
 PROGETTO  
 SITI  
 EMILIA ROMAGNA  
 SITO - BANDO  
 --- CAVIDOTTO MT 3x1x630mmq  
 CARTE TEMATICHE  
 EMILIA-ROMAGNA  
 PTPR  
 ■ PTCP\_art25\_Zone di tutela naturalistica  
 ■ PTCP\_art20\_dossi\_2019  
 ■ PTCP\_art19\_Zone di particolare interesse paesaggistico-ambientale  
 ■ PTCP\_art18\_Invasi ed alvei di laghi, bacini e corsi d'acqua



ELABORAZIONI  
 PROGETTO  
 SITI  
 EMILIA ROMAGNA  
 SITO - BANDO  
 --- CAVIDOTTO MT 3x1x630mmq  
 CARTE TEMATICHE  
 EMILIA-ROMAGNA  
 PTPR  
 ■ PTCP\_art25\_Zone di tutela naturalistica  
 ■ PTCP\_art20\_dossi\_2019  
 ■ PTCP\_art19\_Zone di particolare interesse paesaggistico-ambientale  
 ■ PTCP\_art18\_Invasi ed alvei di laghi, bacini e corsi d'acqua



**Proponente**  
 EG DANTE S.r.l.  
 VIA DEI PELLEGRINI 22, MILANO  
 P.IVA : 11769750966 - PEC egdante@pec.it

**Progettazione**  
 Ing. MATTEO BONO  
 VIA PER ROVATO 29/C - 25030 ERBUSCO (BS)  
 TEL 0305281283 - EMAIL m.bono@starteng.it  
 PEC startengineering@pec.it

**Collaboratori**  
 Ing. MARCO PASSERI  
 VIA PER ROVATO 29/C - 25030 ERBUSCO (BS)  
 TEL 0305281283 - EMAIL m.passeri@starteng.it  
 PEC startengineering@pec.it

**Coordinamento progettuale**  
 START ENGINEERING S.R.L.  
 VIA PER ROVATO, 29/C - 25030 ERBUSCO (BS)  
 P.IVA 04166670986  
 EMAIL startengineering@pec.it

**Titolo elaborato**

INSERIMENTO URBANISTICO					
Liv. progettazione	Cod. elaborato	Filename	Formato	Data	Scala
-	TAV.8	-	.pdf	-	1:10.000

**Revisioni**

Rev.	Data	Descrizione	Eseguito	Verificato	Approvato
1.0	-	Tracciato	LP	MP/MB	-