





PLANIMETRIA GENERALE - Scala 1:500

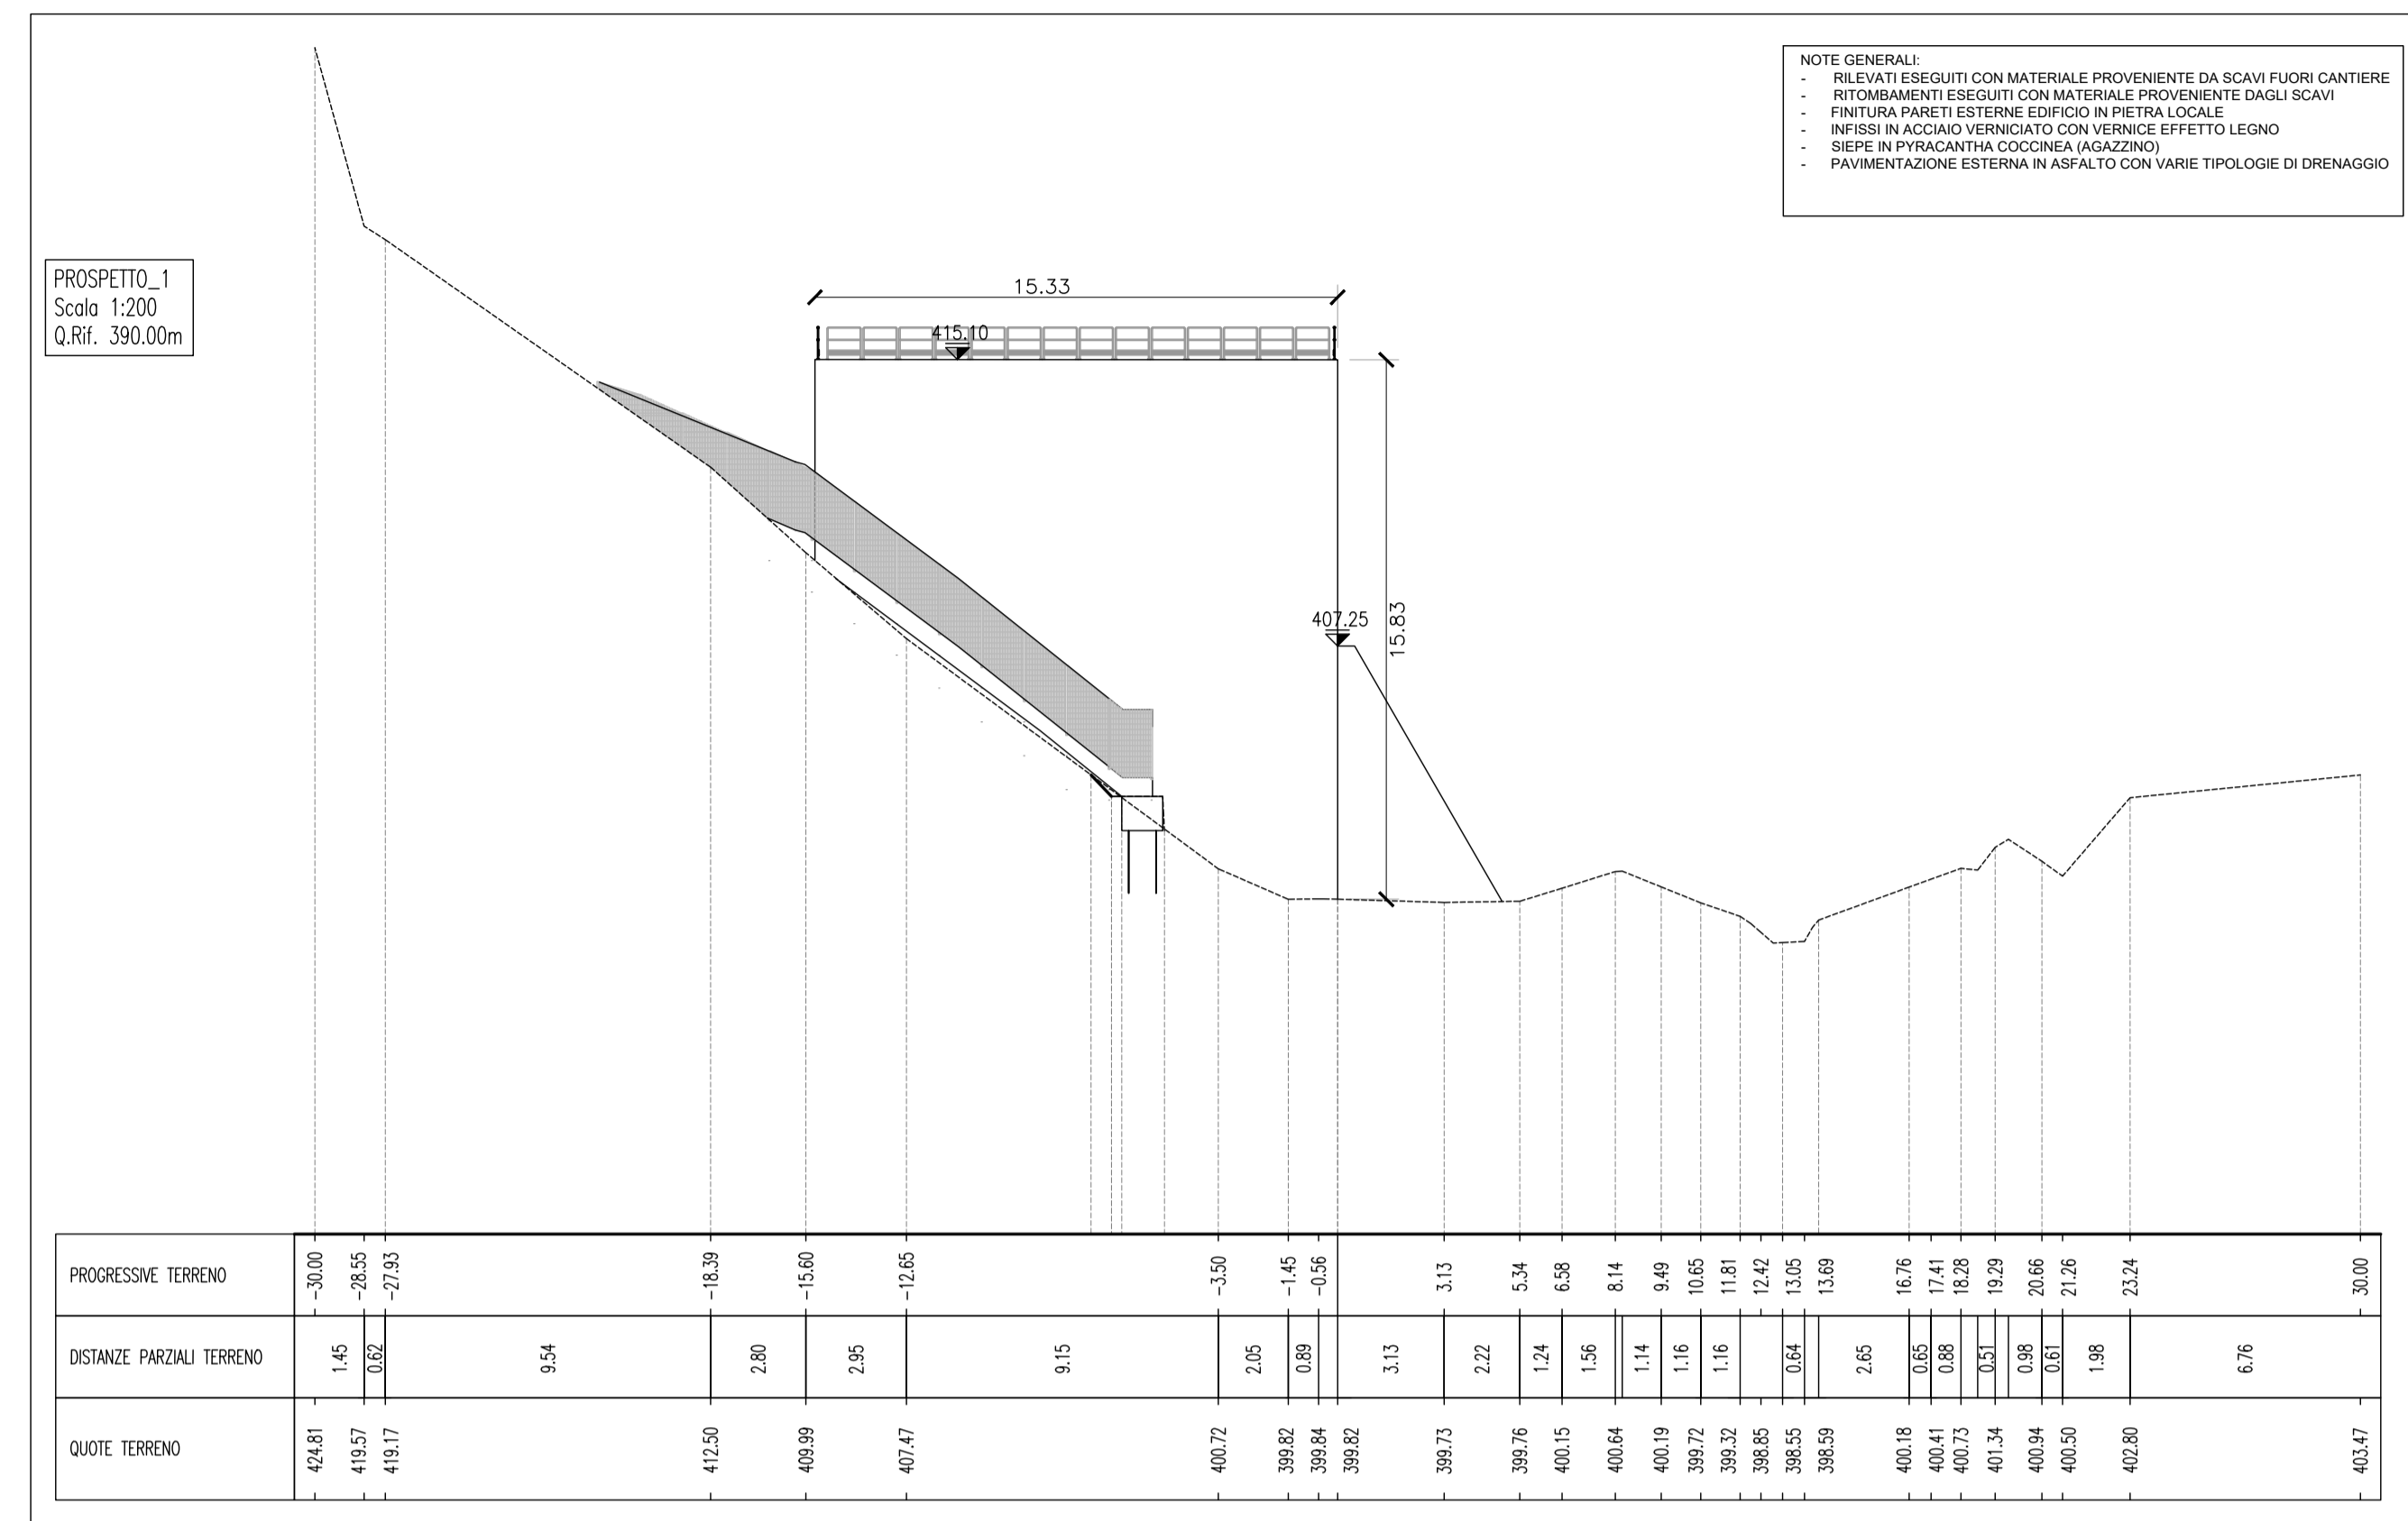

- NOTE GENERALI
- RELEVATI ESEGUITI CON MATERIALE PROVENIENTE DA SCAVI FUORI CANTIERE
 - RITOMBAMENTI ESEGUITI CON MATERIALE PROVENIENTE DAGLI SCAVI
 - FINTURA PARETI ESTERNE EDIFICIO IN PIETRA LOCALE
 - INFISSI IN ACCIAIO ZINCATO VERNICIATO CON VERNICE EFFETTO LEGNO
 - SIESTE IN PYRACANTHA COCCINEA (AGAZZINO)
 - PAVIMENTAZIONE ESTERNA IN ASFALTO CON VARIE TIPOLOGIE DI DRENAGGIO

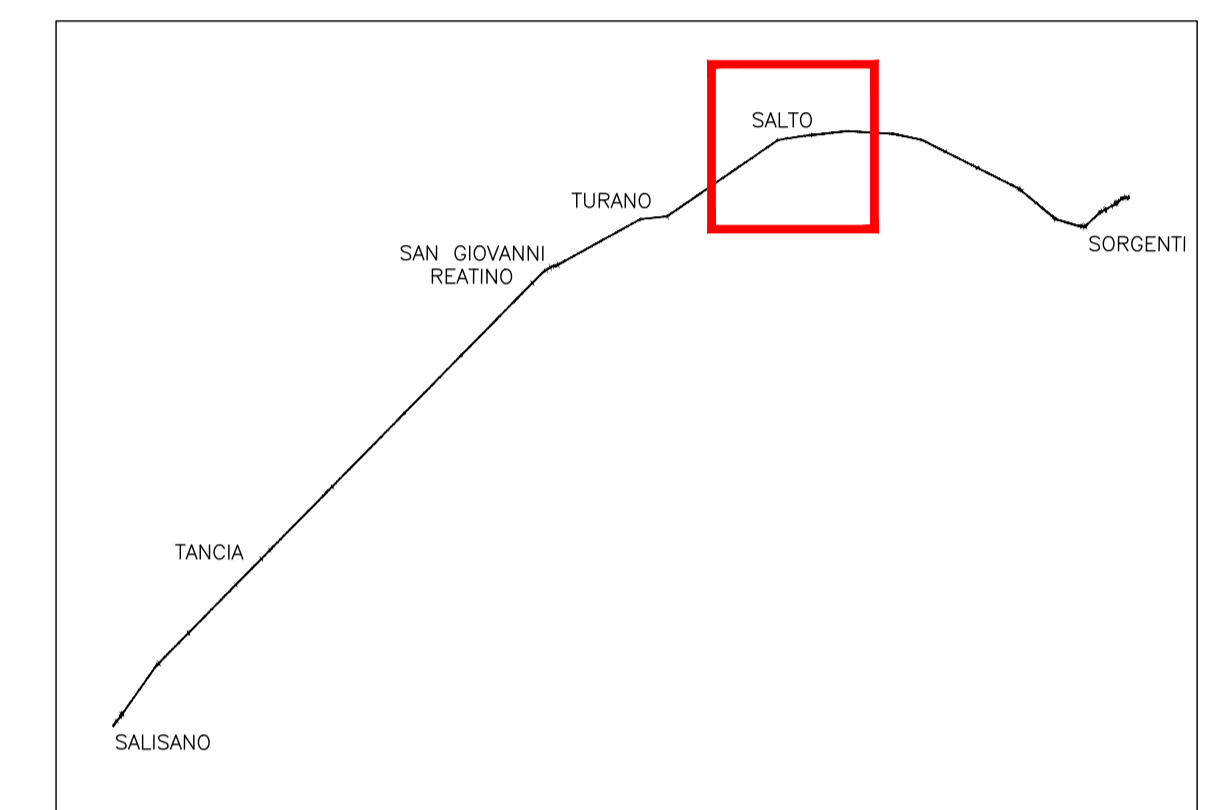

QUADRO D'UNIONE

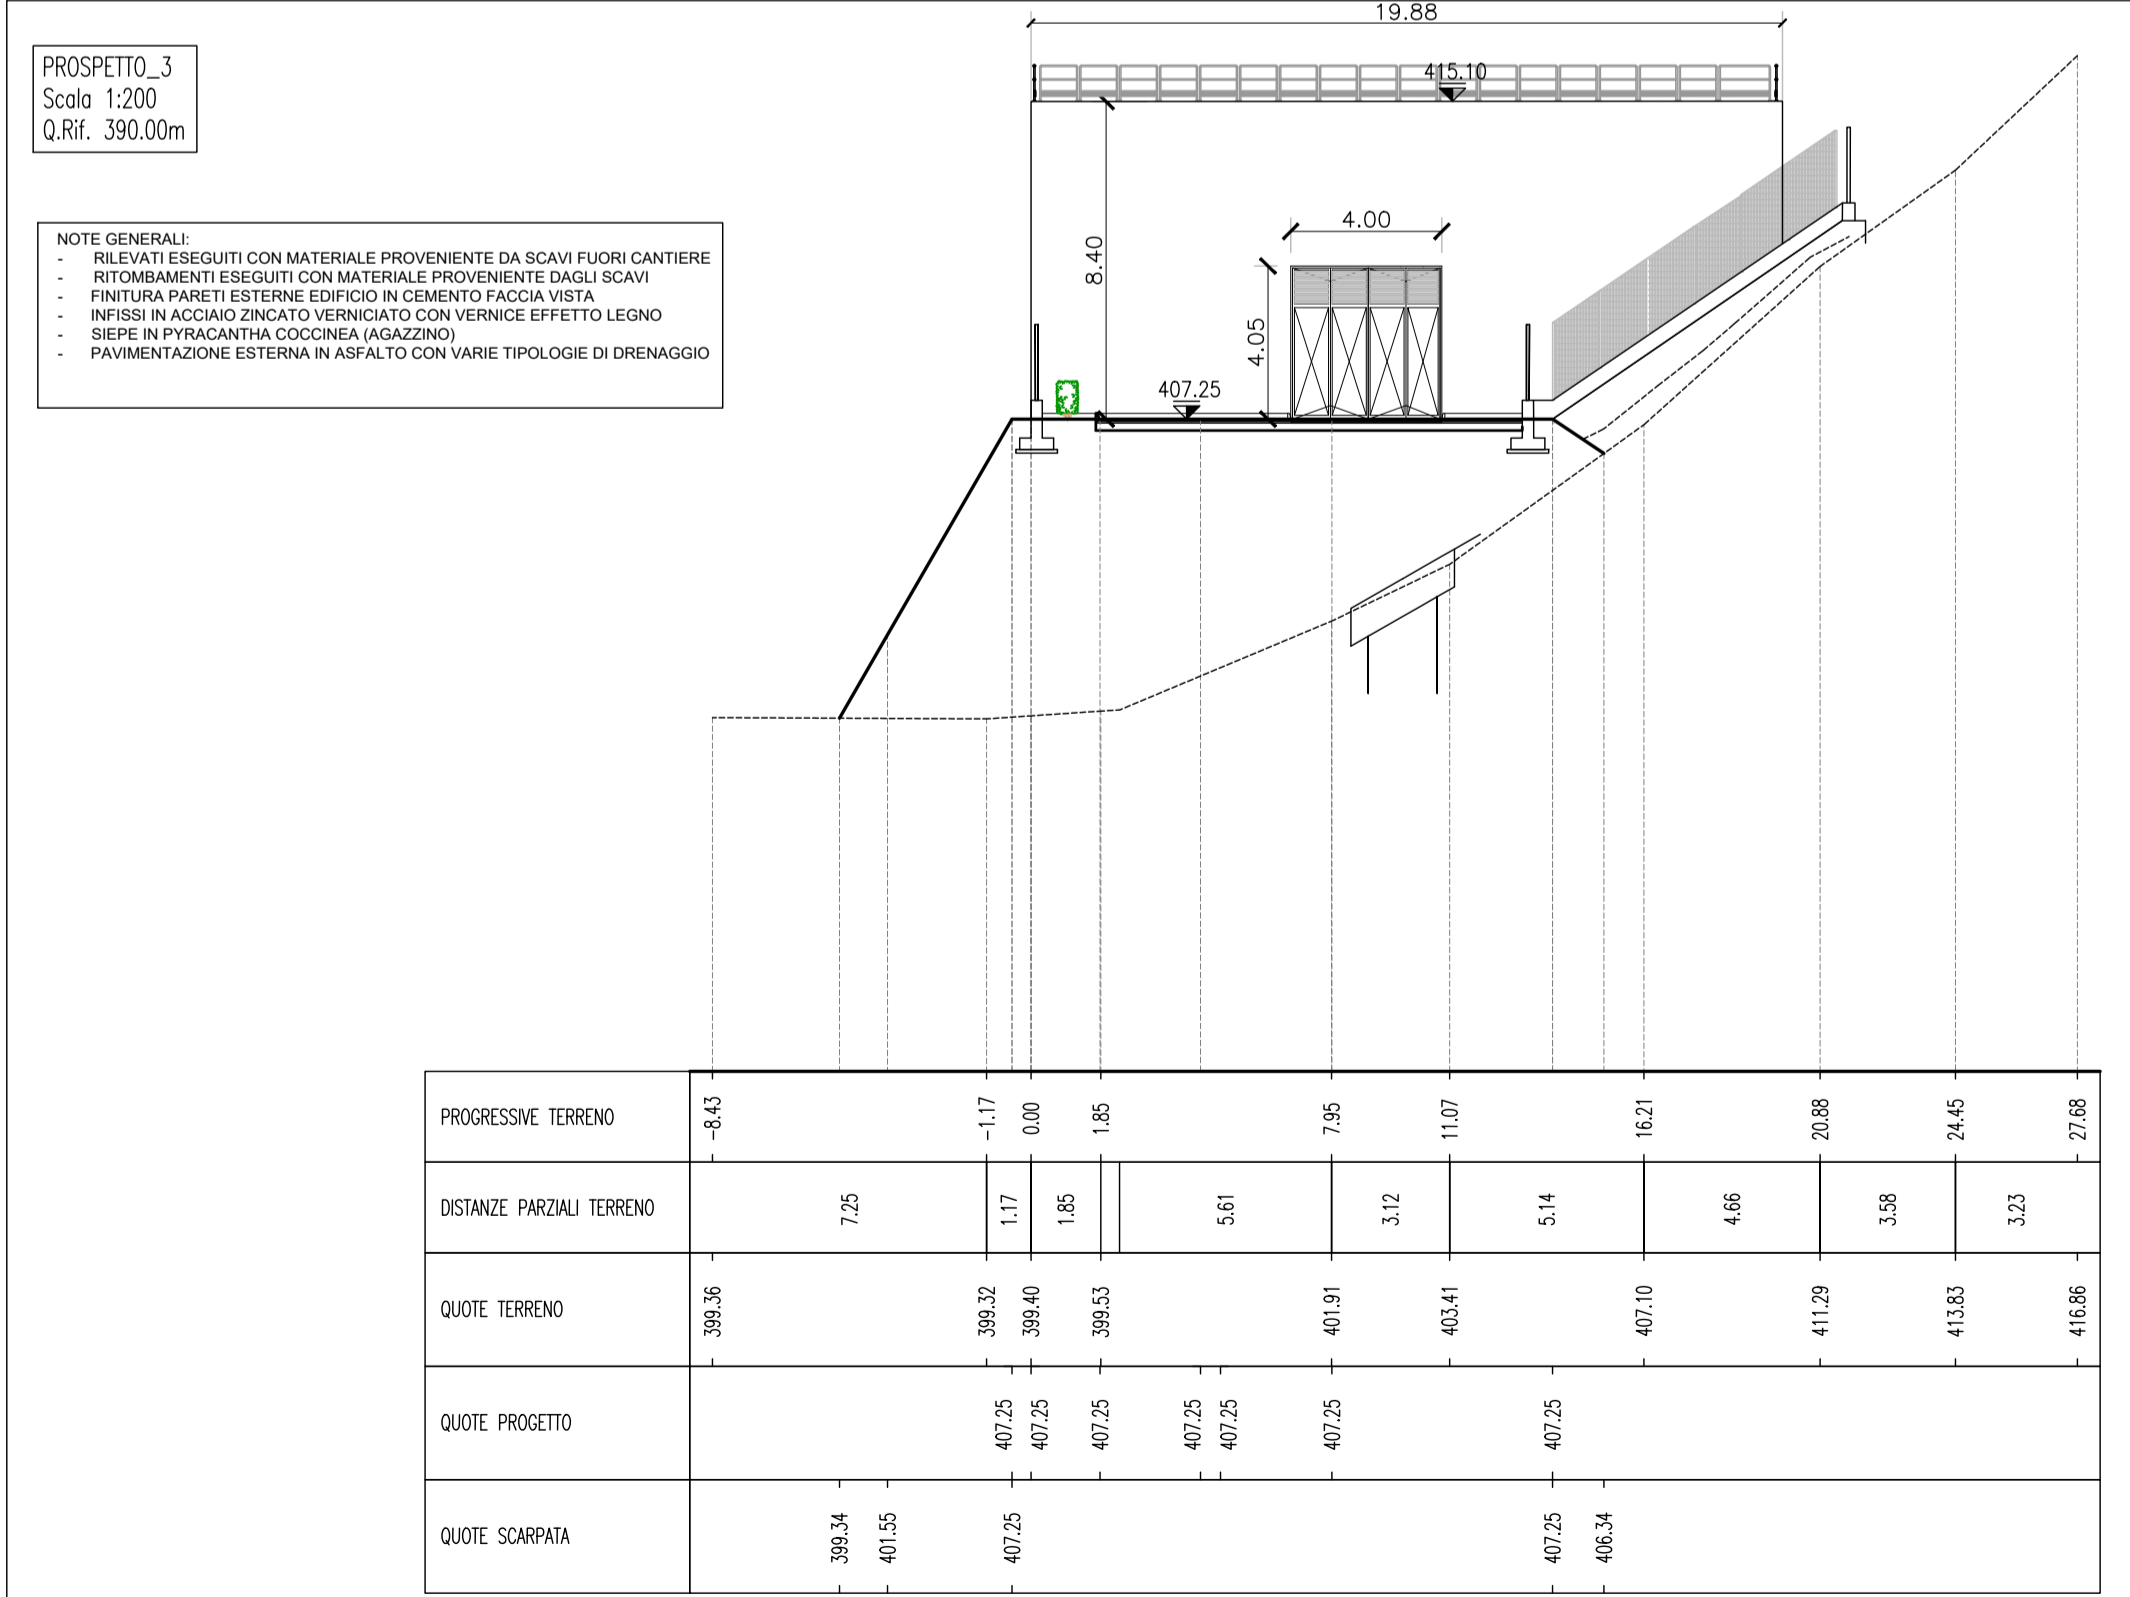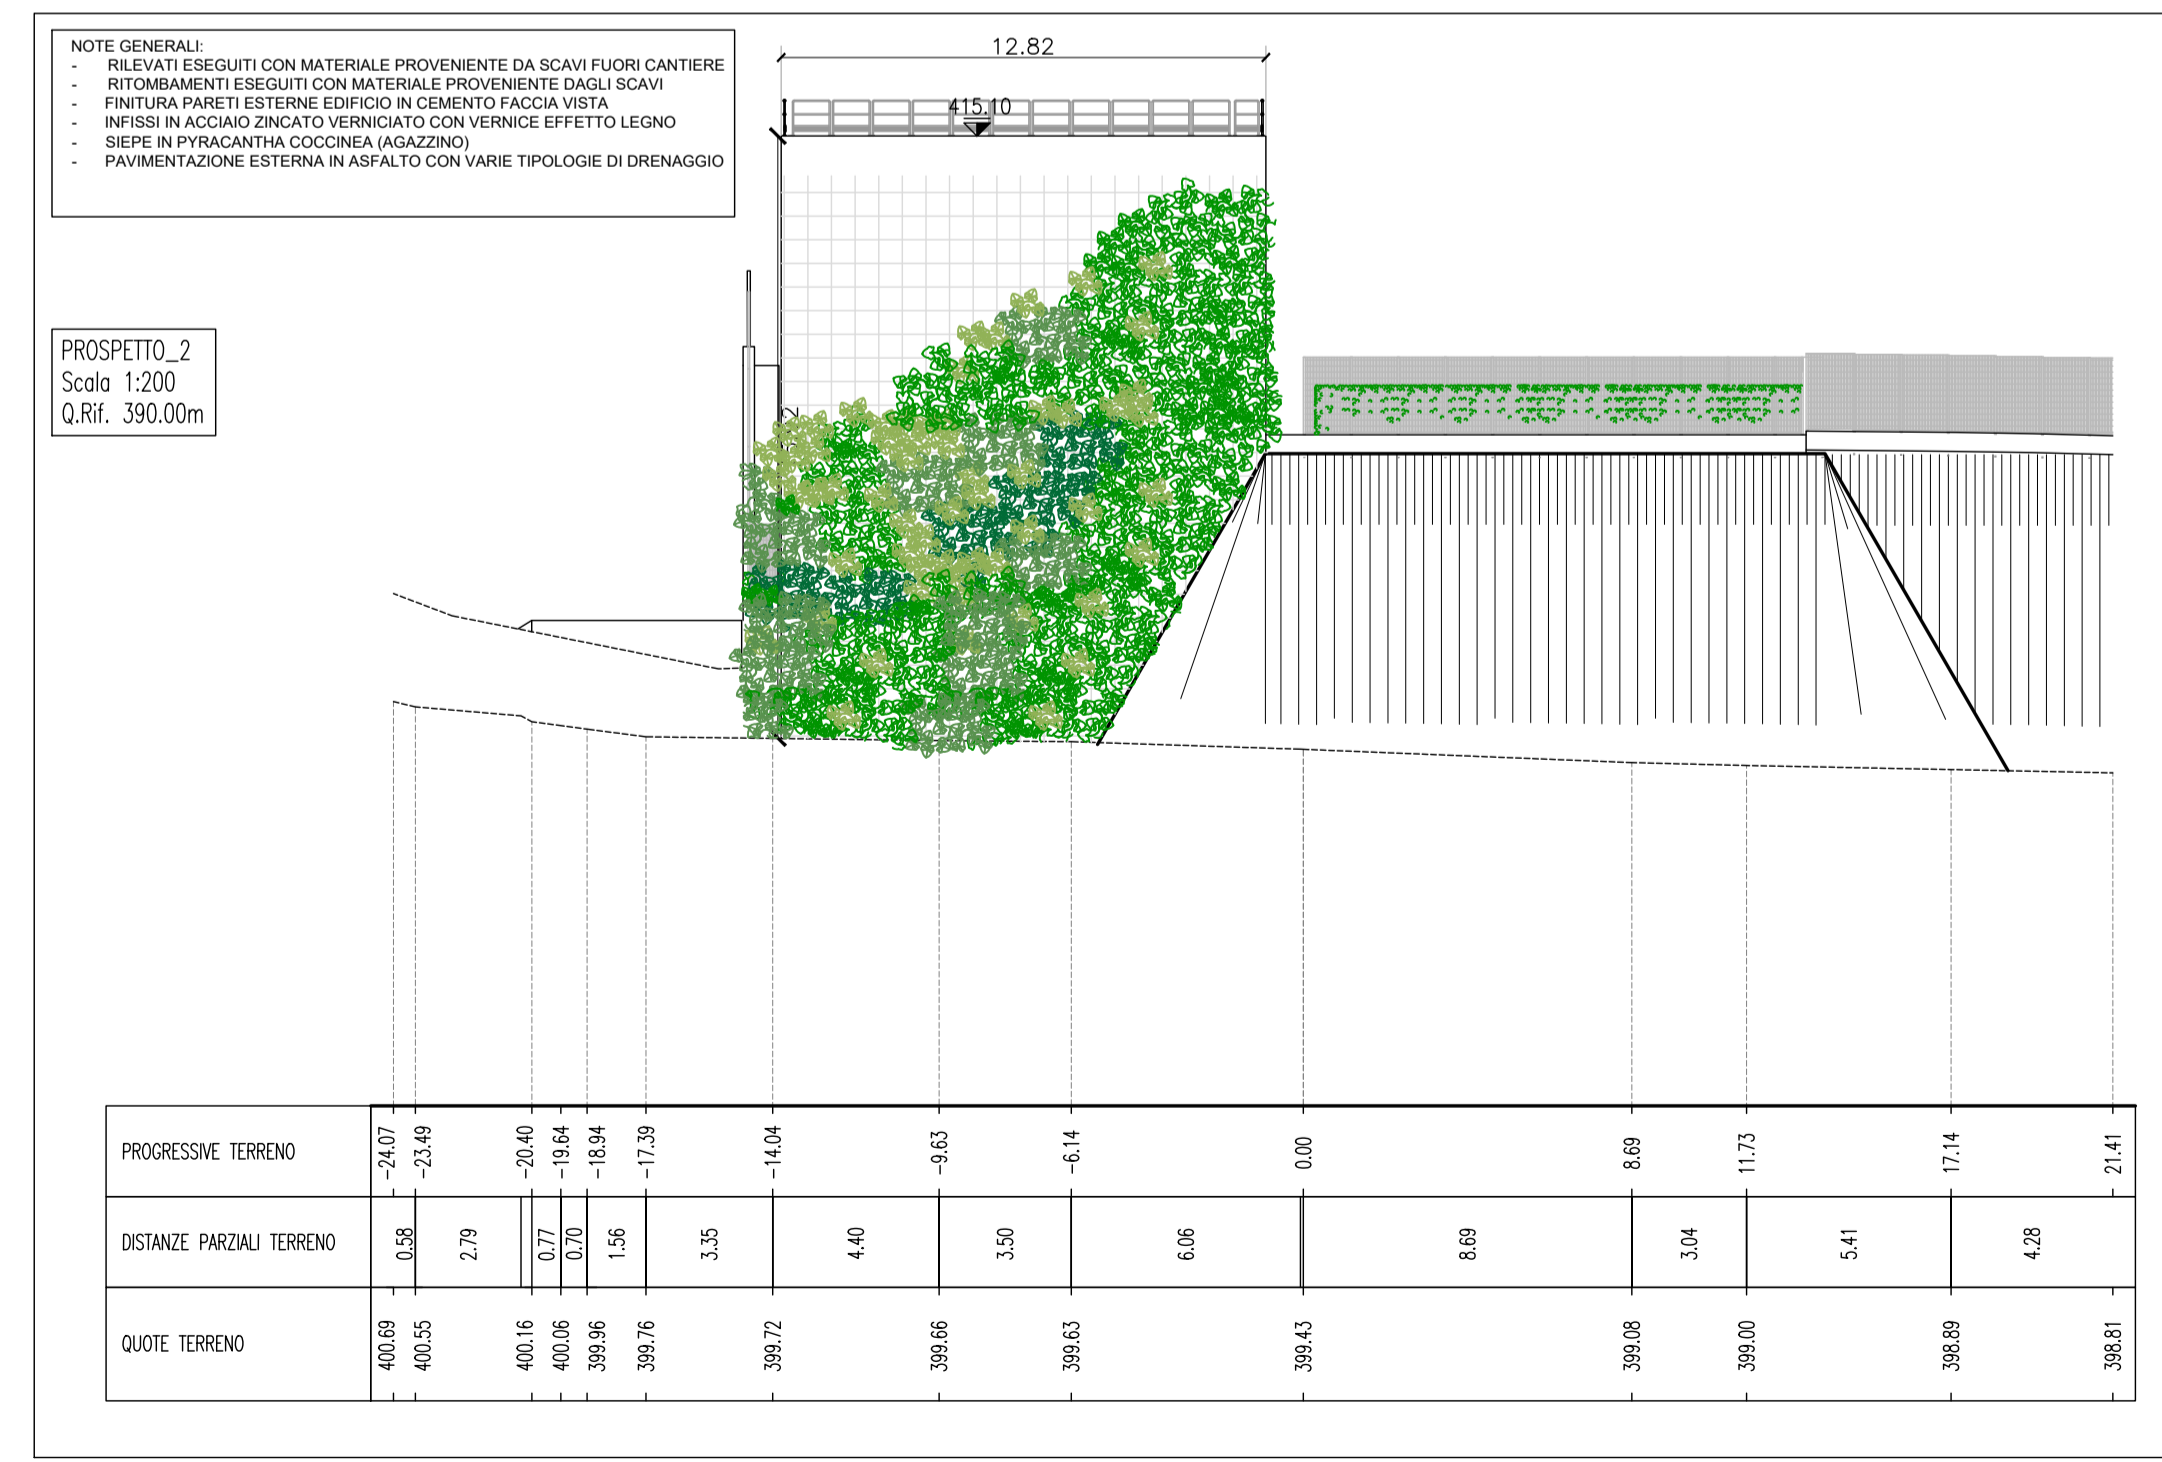

- NOTE GENERALI
- RELEVATI ESEGUITI CON MATERIALE PROVENIENTE DA SCAVI FUORI CANTIERE
 - RITOMBAMENTI ESEGUITI CON MATERIALE PROVENIENTE DAGLI SCAVI
 - FINTURA PARETI ESTERNE EDIFICIO IN CEMENTO FACIA VISTA
 - INFISSI IN ACCIAIO ZINCATO VERNICIATO CON VERNICE EFFETTO LEGNO
 - SIESTE IN PYRACANTHA COCCINEA (AGAZZINO)
 - PAVIMENTAZIONE ESTERNA IN ASFALTO CON VARIE TIPOLOGIE DI DRENAGGIO



PRESIDENZA DEL CONSIGLIO DEI MINISTRI
MESSA IN SICUREZZA DEL SISTEMA ACQUEDOTTISTICO DEL PESCHIERA PER L'APPROVVIGIONAMENTO IDRICO DI ROMA CAPITALE E DELL'AREA METROPOLITANA

IL COMMISSARIO STRAORDINARIO ING. PhD MASSIMO SESSA
SUB COMMISSARIO ING. MASSIMO PATERNOSTRO

aceq
acqua
ACEA ATO 2 SPA

aceq
ingegneri e architetti

IL RESPONSABILE DEL PROCEDIMENTO
Ing. PhD Alessia Delle Site

SUPPORTO AL RESPONSABILE DEL PROCEDIMENTO
Dott. Avv. Vittoria Gennari
Sig.ra Claudia Iacobelli
Ing. Barnaba Paglia

CONSULENTE
Ing. Biagio Eramo

ELABORATO
A194PD AFS D 091 7

COD. ATO2 APE10116

DATA **Ottobre 2019** | SCALA **VARIE**

AGG. N.	DATA	NOTE	FIRMA
1	DIC-19	AGGIORNAMENTO PER SIA	
2	MAR-20	AGGIORNAMENTO ELABORATI	
3	LUG-20	AGGIORNAMENTO ELABORATI	
4	GEN-21	AGGIORNAMENTO PARERE CSLUPP VOTO DEL 14/10/2020	
5	SETT-21	AGGIORNAMENTO ELABORATI	
6	SETT-22	AGGIORNAMENTO LVP	
7	APR-23	INTERAZIONI ED AGGIORNAMENTI IN AMBITO AUTORIZZATIVO	

NUOVO TRONCO SUPERIORE ACQUEDOTTO DEL PESCHIERA dalle Sorgenti alla Centrale di Salisano
CUP G33E17000400006

PROGETTO DEFINITIVO

TEAM DI PROGETTAZIONE

CAPO PROGETTO
Ing. Angelo Marchetti

IDRAULICA
Ing. Eugenio Benedini
Ing. Viviana Angeloro
Ing. Matteo Botticelli

GEOLOGIA E IDROGEOLOGIA
Geol. Stefano Toti
Ing. PhD Chiara Petrelli
Pos. Fabio Gemmaro
Ing. Roberto Biagi

GEO TECNICA E STRUTTURE
Ing. Angelo Marchetti
Ing. Claudio Lorusso

ASPETTI AMBIENTALI
Ing. Nicoletta Stracqualursi
Geol. PhD Paolo Coprossi

ATTIVITA' TECNICHE DI SUPPORTO
Geom. Stefano Francisci
Geol. Yousef Abu Sabha

ATTIVITA' PATRIMONIALI
Geom. Fabio Pompei
Ing. Francesca Glizzi

Hanno collaborato:
Ing. Geol. Eusebio Paolini
Ing. Viviana Angeloro
Ing. Matteo Botticelli
Ing. PhD Chiara Petrelli
Pos. Fabio Gemmaro
Ing. Roberto Biagi
Ing. Claudio Lorusso

Geom. Mirco Firinu
Geom. Mariano Troisi
Geom. Valerio Di Carlo
Geom. Fabio Frezza
Geom. Irene Cristesi

Geom. Messori Roberto Zappalà
Geom. Veronica Ceccorelli
Per. Ind. Riccardo Gagliardi
Per. Ind. Valerio Cavaliere
Ing. Lorenzo Merlini

OPERE DI ATTRAVERSAMENTO DEL Fiume SALTO - MANUFATTO DI VALLE - PROSPETTI