Firmato digitalmente da:
ANGELO MARCHETTI
ACEA ELABORI SPA
Firmato il 18/04/2023 08:16
Seriale Certificato: 447108
Valido dal 15/02/2022 al 14/02/2025
TI Trust Technologies CA

PLANIMETRIA DI CANTIERE LATO VALLE IN FASE FINALE
scala 1:500

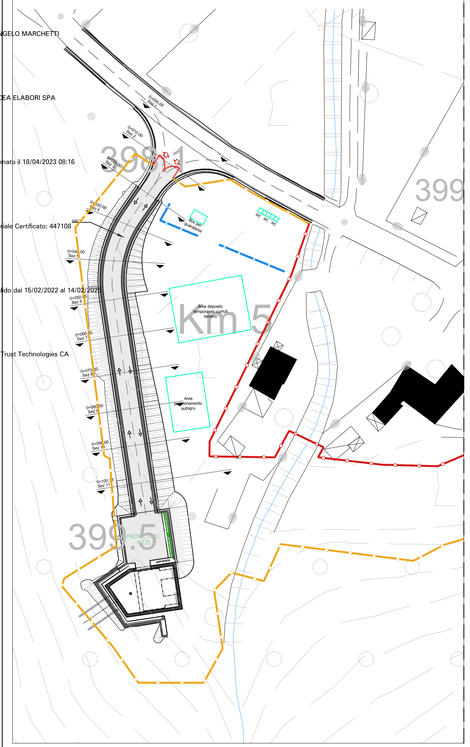

PLANIMETRIA DI CANTIERE LATO MONTE IN FASE FINALE
scala 1:500

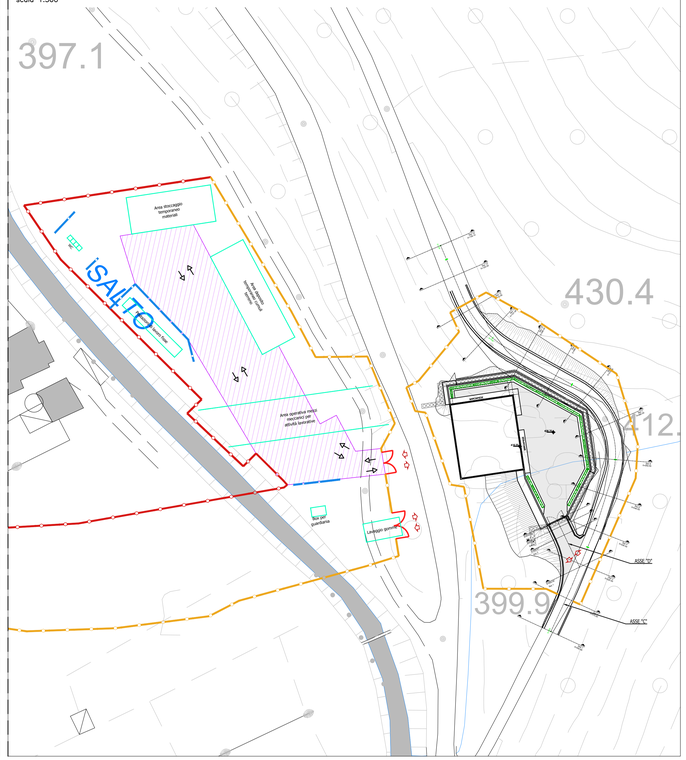

PROFILO LONGITUDINALE ASSE A IN FASE FINALE
scala 1:200

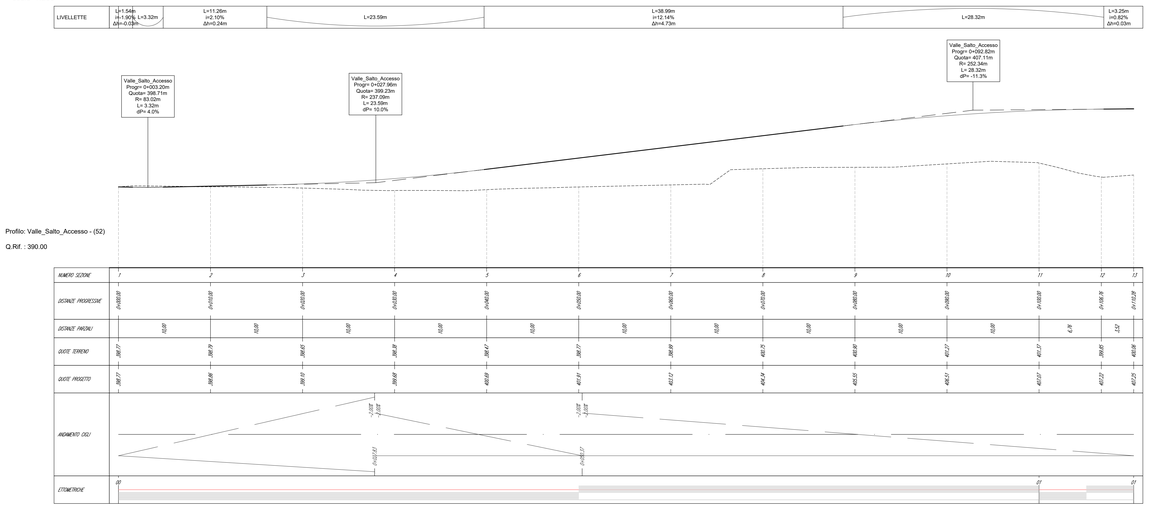

TABELLA STERRI E RIPORTI FASE CANTIERE FINALE

STERRO	RIPORTO
9510 m³	16426 m³

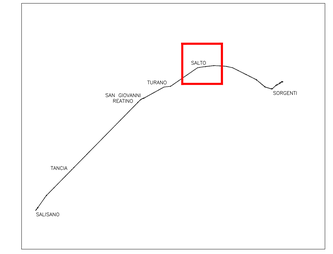

PROFILO LONGITUDINALE ASSE C IN FASE FINALE
scala 1:200

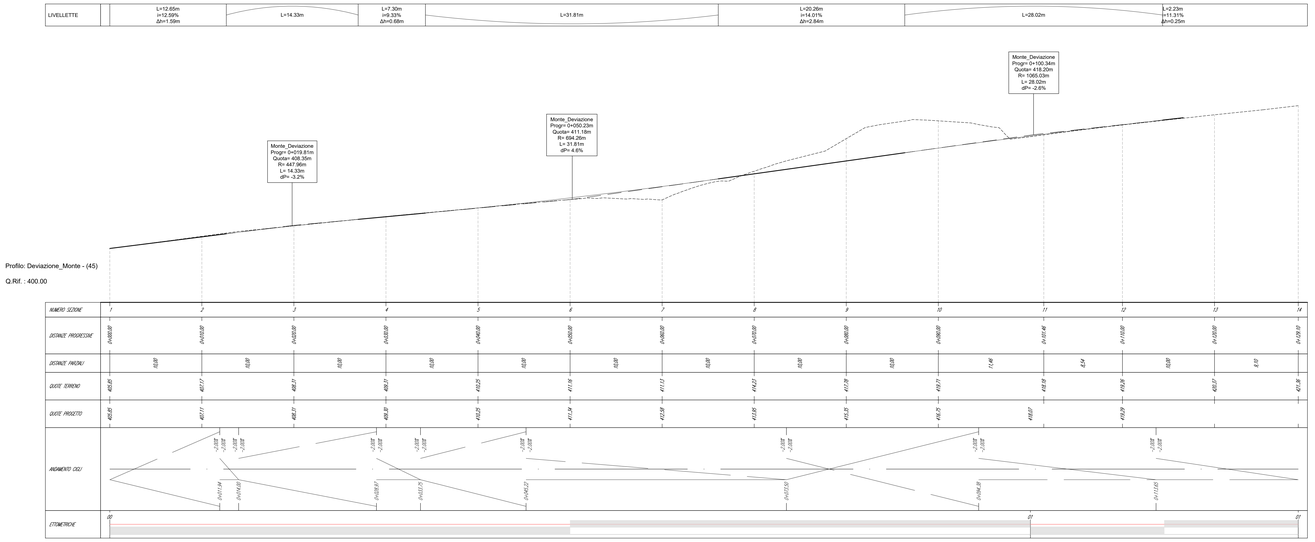

PROFILO LONGITUDINALE ASSE D IN FASE FINALE
scala 1:200

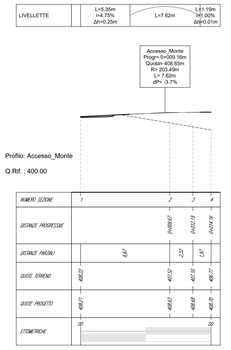

QUADRO D'UNIONE

PRESIDENZA DEL CONSIGLIO DEI MINISTRI

MESSA IN SICUREZZA DEL SISTEMA ACQUEDOTTISTICO DEL PESCHIERA PER L'APPROVVIGIONAMENTO IDRICO DI ROMA CAPITALE E DELL'AREA METROPOLITANA

IL COMMISSARIO STRAORDINARIO ING. PhD MASSIMO SESSA

SUB COMMISSARIO ING. MASSIMO PATERNOSTRO

ACEA ATO 2 SPA

IL RESPONSABILE DEL PROCEDIMENTO
Ing. PhD Alessio Delle Site

SUPPORTO AL RESPONSABILE DEL PROCEDIMENTO
Dott. Avv. Vittorio Gennari
Sig.ra Claudia Iacobelli
Ing. Bernabe Paglia

CONSULENTE
Ing. Biagio Eramo

ELABORATO
A194PD AFS D098 7
COD_ATO2_APE10116

DATA: OTTOBRE 2019 | SCALA: VARIE

AGG. N.	DATA	NOTE	FIRMA
1	DIC-19	AGGIORNAMENTO PER SIA	
2	MAR-20	AGGIORNAMENTO ELABORATI	
3	LUG-20	AGGIORNAMENTO ELABORATI	
4	GEN-21	AGGIORNAMENTO TAVOLE DALLA NOTA DEL 14/01/2020	
5	SETT-21	AGGIORNAMENTO ELABORATI	
6	OTT-22	AGGIORNAMENTO LMP	
7	APR-23	INTEGRAZIONI ED AGGIORNAMENTI IN MERITO AUTORIZZATIVO	

TEAM DI PROGETTAZIONE

CAPO PROGETTO
Ing. Angelo Marchetti

IDRAULICA
Ing. Eugenio Benedini

GEOLOGIA E IDROGEOLOGIA
Geol. Roberto Bigi

GEOTECNICA E STRUTTURE
Ing. Claudio Lunardo

ASPETTI AMBIENTALI
Ing. Raimondo Orthopulcro

ATTIVITA' TECNICHE DI SUPPORTO
Geom. Gianluca Francisci

ATTIVITA' PATRIMONIALI
Geom. Fabio Pompei

Hanno collaborato:
Ing. Geol. Eliseo Paolini
Ing. Viviana Angelora
Ing. Matteo Battistelli
Ing. PhD Chiara Petrelli
Pian. Fabiola Gennaro
Ing. Roberto Bigi
Ing. Claudio Lunardo
Geol. PhD Paola Caporossi
Geol. Simone Febo
Geol. Yousef Abu Sabha
Geol. Filippo Arale
Ing. Francesco Gizzi
Geom. Mirco Firinu
Geom. Mariano Troisi
Geom. Valerio Di Carlo
Geom. Fabio Frezza
Geom. Irene Crispesi
Geom. Nessio Roberto Zoppoli
Geom. Veronica Cecconelli
Per. Ind. Riccardo Gagliardi
Per. Ind. Valerio Cavaliere
Ing. Lorenzo Merlini

NUOVO TRONCO SUPERIORE ACQUEDOTTO DEL PESCHIERA
dalle Sorgenti alla Centrale di Salisano

CUP G33E17000400006

PROGETTO DEFINITIVO

NUOVO TRONCO SUPERIORE ACQUEDOTTO DEL PESCHIERA

OPERE DI ATTRAVERSAMENTO DEL FIUME SALTO – FASE FINALE – PIANTA E PROFILI
VIABILITÀ D'ACCESSO