SEZIONE LONGITUDINALE SCARICO

scala 1:500

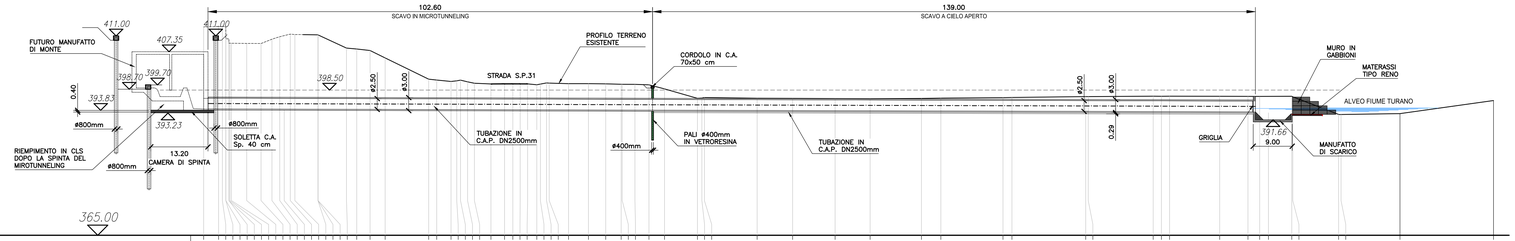

| | | |