pozzetti fase 1T – Sez. 1 – Prog. 0+013.68
Scala 1:200
D.RIF. 400.00m

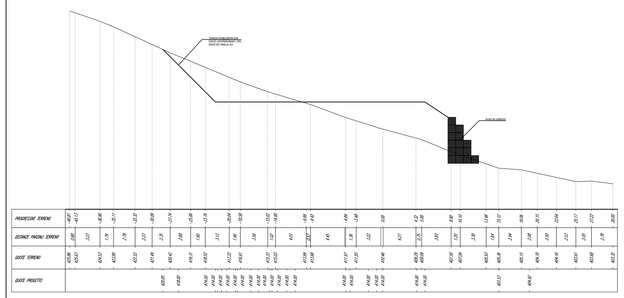

pozzetti fase 1T – Sez. 2 – Prog. 0+025.08
Scala 1:200
D.RIF. 400.00m

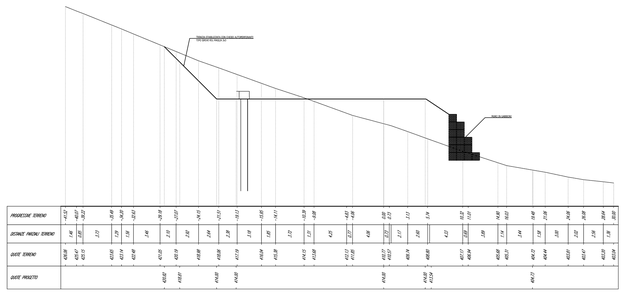

pozzetti fase 1T – Sez. 3 – Prog. 0+038.47
Scala 1:200
D.RIF. 400.00m

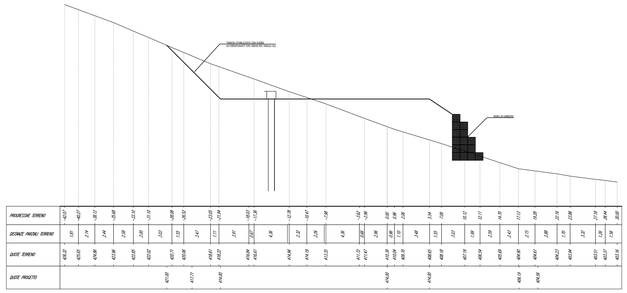

pozzetti fase 1T – Sez. 4 – Prog. 0+052.45
Scala 1:200
D.RIF. 400.00m

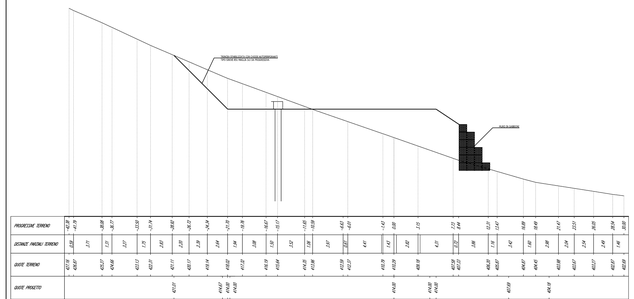

pozzetti fase 1T – Sez. 5 – Prog. 0+060.39
Scala 1:200
D.RIF. 400.00m

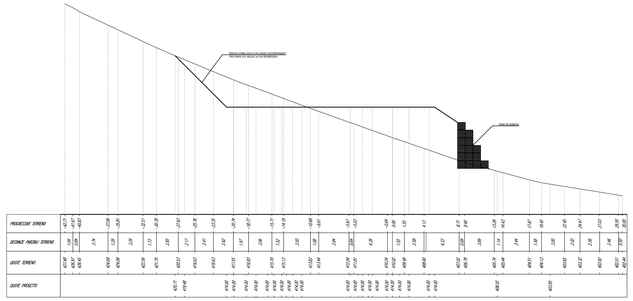

pozzetti fase 1C – Sez. 1 – Prog. 0+023.27
Scala 1:200
D.RIF. 400.00m

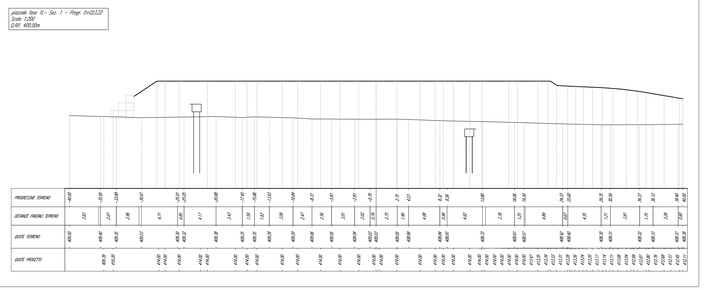

pozzetti fase 2– Sez. 3 – Prog. 0+025.66
Scala 1:200
D.RIF. 400.00m

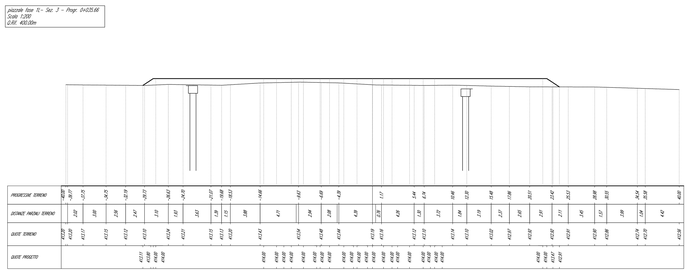

pozzetti fase 2– Sez. 5 – Prog. 0+041.88
Scala 1:200
D.RIF. 400.00m

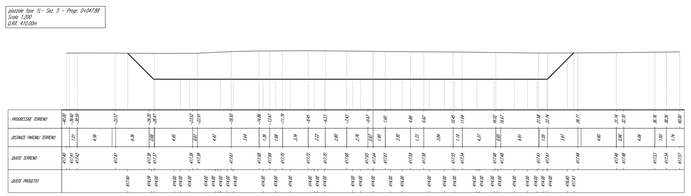

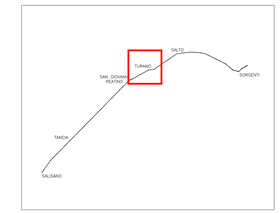

QUADRO D'UNIONE

PRESIDENZA DEL CONSIGLIO DEI MINISTRI

MESSA IN SICUREZZA DEL SISTEMA ACQUEDOTTISTICO DEL PESCHIERA PER L'APPROVVIGIONAMENTO IDRICO DI ROMA CAPITALE E DELL'AREA METROPOLITANA

IL COMMISSARIO STRAORDINARIO ING. PhD MASSIMO SESSA

SUB COMMISSARIO ING. MASSIMO PATERNOSTRO

acea ato2 — ACEA ATO 2 SPA

acea ingegneria — Acea Ato2 Ingegneria S.r.l.

IL RESPONSABILE DEL PROCEDIMENTO
Ing. PhD Alessio Delle Site

SUPPORTO AL RESPONSABILE DEL PROCEDIMENTO
Dott. Arc. Vittorio Gennari
Sig.ra Claudia Iacobelli
Ing. Brenda Paglia

CONSULENTE
Ing. Angelo Sciarra

ELABORATO
A194PD AFT D124 7
COD. ATO2_APE1Q116

DATA: OTTOBRE 2019 | SCALA: VARIE

AGG. N.	DATA	NOTE	FIRMA
1	DIC-19	AGGIORNAMENTO PER SIA	
2	MAR-20	AGGIORNAMENTO ELABORATI	
3	LUG-20	AGGIORNAMENTO ELABORATI	
4	GEN-21	AGGIORNAMENTO A SEGUITO DELLA "FASE ZERO"	
5	SETT-21	AGGIORNAMENTO ELABORATI	
6	OTT-22	AGGIORNAMENTO VAP	
7	APR-23	INTEGRAZIONE DEL PROCEDIMENTO DI VIA DEL 24 MARZO 2.0264/2020	

TEAM DI PROGETTAZIONE

CAPO PROGETTO — Norme collaborative
Ing. Paolo Bruno

IDRAULICA
Ing. Eugenio Benedini

GEOLOGIA E IDROGEOLOGIA
Ing. Angelo Sciarra

GEOTECNICA E STRUTTURE
Ing. Massimo Bottiglieri

ASPETTI AMBIENTALI (coordinatore)
Arch. Paola Brunetti

ATTIVITA' TECNICHE DI SUPPORTO (coordinatore)
Arch. Stefania Antonelli

ATTIVITA' PATRIMONIALI (coordinatore)
Arch. Maria Pompeo

Ing. Geol. Elena Paolini
Ing. Geol. Gianluca Vivio
Ing. Matteo Bottarelli
Ing. PhD Chiara Petrelli
Prof. Fabrizio Gennari
Ing. Roberto Biagi
Ing. Geol. Alessandro Rotili
Geol. PhD Paolo Capannoli
Geol. Simone Fabi
Geol. Yousef Abu Sakha
Geol. Filippo Arvia
Ing. Francesco Grizi

Geom. Mirco Finiu
Geom. Mariano Troisi
Geom. Valerio Di Carlo
Geom. Fabio Fresza
Geom. Irene Chiossi

Geom. Mesotio Roberto Zappoli
Geom. Veronica Ceccarelli
Per. Ind. Riccardo Gagliardi
Per. Ind. Valerio Cavaliere
Ing. Lorenzo Martin

NUOVO TRONCO SUPERIORE ACQUEDOTTO DEL PESCHIERA
dalle Sorgenti alla Centrale di Salisano

CUP: G33E17000400006

PROGETTO DEFINITIVO

NUOVO TRONCO SUPERIORE ACQUEDOTTO DEL PESCHIERA

OPERE DI ATTRAVERSAMENTO DEL FIUME TURANO – MANUFATTO DI VALLE – FASE DI CANTIERE 1