Firmato digitalmente da:

ANGELO MARCHETTI

ACEA ELABORI SPA

Firmato il 18/02/2023 08:16

Serial: Certificato: 447168

Valido dal 15/02/2022 al 14/02/2025

TI Trust Technologies CA

# PLANIMETRIA DI CANTIERE IN FASE 2

scala 1:500

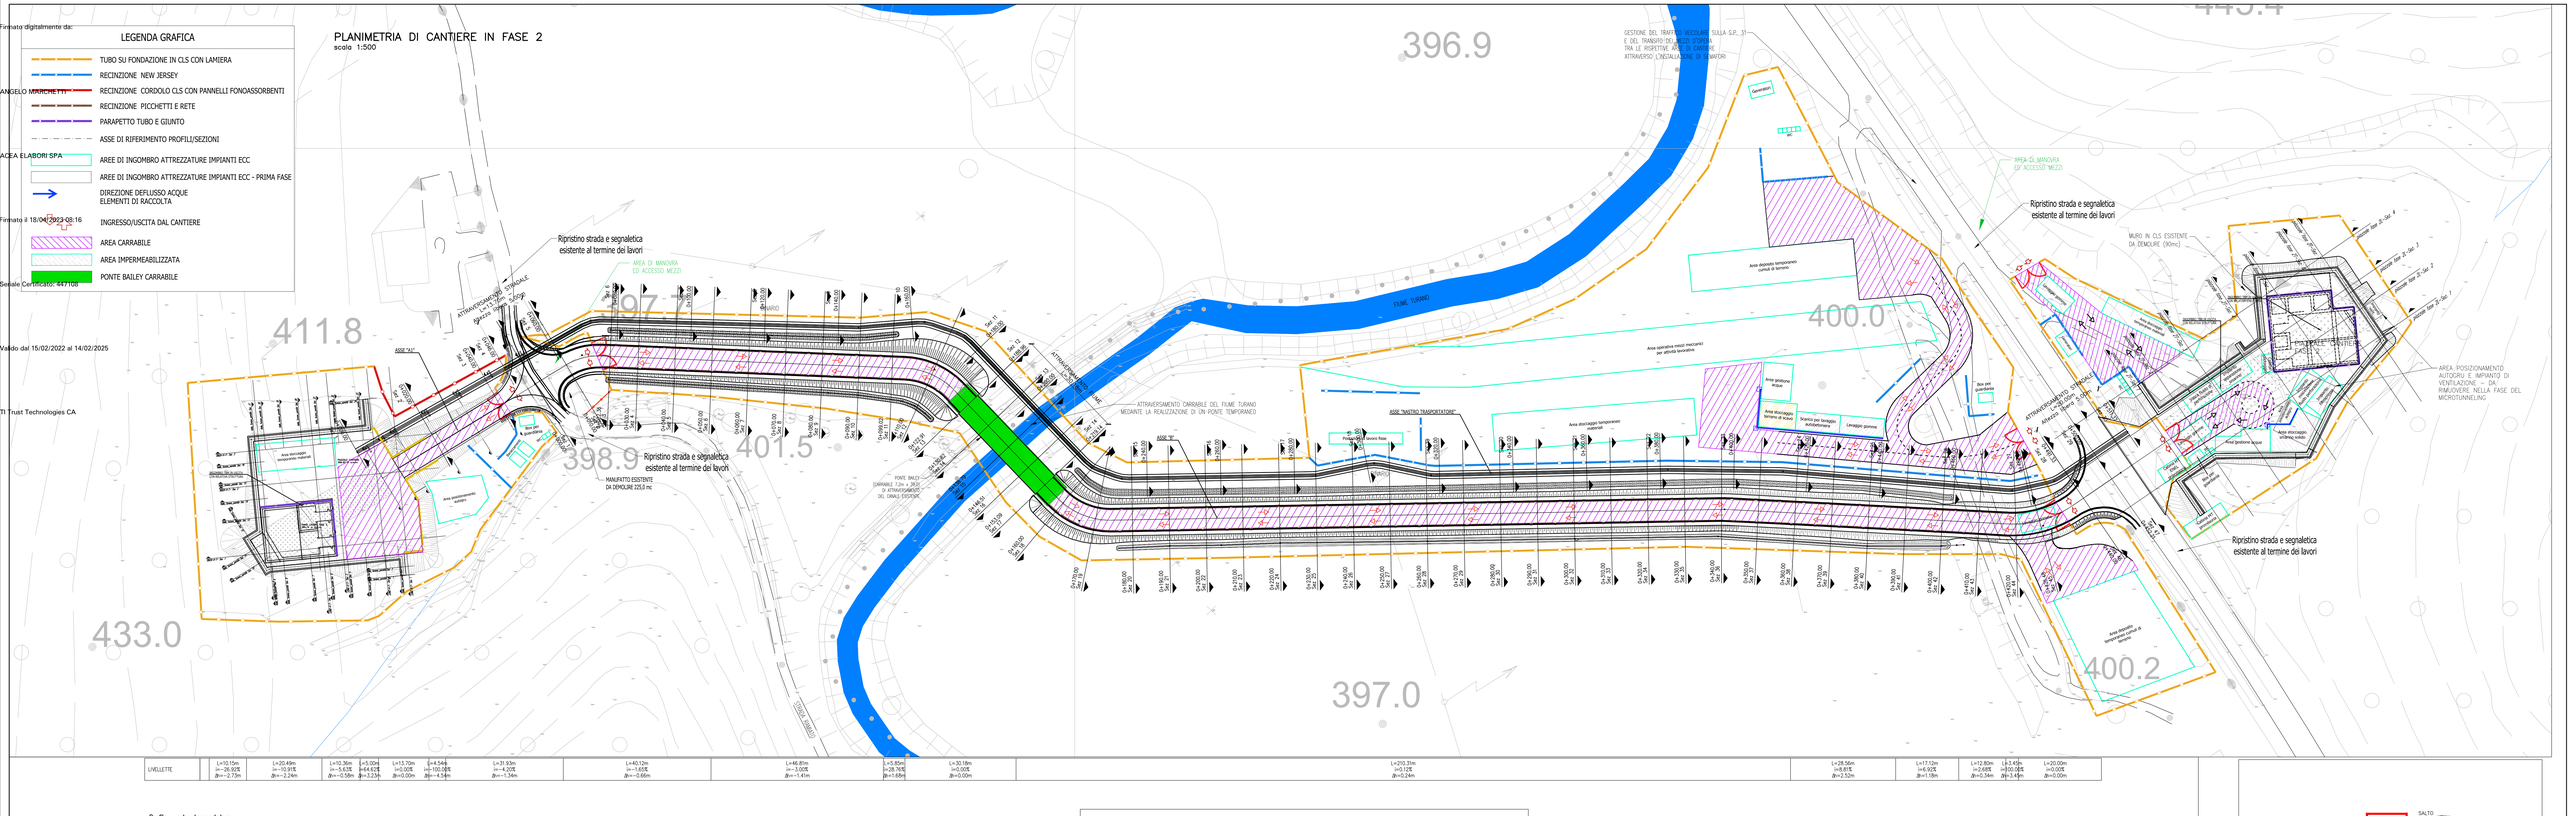
LEGENDA GRAFICA
TUBO SU FONDAZIONE IN CLS CON LAMIERA
RECINZIONE NEW JERSEY
RECINZIONE CORDOLO CLS CON PANNELLI FONOASSORBENTI
RECINZIONE PICCHETTI E RETE
PARAPETTO TUBO E GIUNTO
ASSE DI RIFERIMENTO PROFILI/SEZIONI
AREE DI INGOMBRO ATTREZZATURE IMPIANTI ECC
AREE DI INGOMBRO ATTREZZATURE IMPIANTI ECC - PRIMA FASE
DIREZIONE DEFLUSSO ACQUE
ELEMENTI DI RACCOLTA
INGRESSO/USCITA DAL CANTIERE
AREA CARRABILE
AREA IMPERMEABILIZZATA
PONTE BAILEY CARRABILE
396.9
411.8
397.7
398.9
401.5
433.0
397.0
400.0
400.2
FIUME TURANO
GESTIONE DEL TRAFFICO VEICOLARE SULLA S.P.L. 31 E DEL TRANSITO DEI MEZZI D'OPERA TRA LE RISPETTIVE AREE DI CANTIERE ATTRAVERSO L'INSTALLAZIONE DI SEMAFORI
Ripristino strada e segnaletica esistente al termine dei lavori
AREA DI MANOVRA ED ACCESSO MEZZI
ATTRAVERSAMENTO STRADALE L=13.70
ASSE "A1"
ASSE "B"
ASSE "NASTRO TRASPORTATORE"
ATTRAVERSAMENTO CARRABILE DEL FIUME TURANO MEDIANTE LA REALIZZAZIONE DI UN PONTE TEMPORANEO
MANUFATTO ESISTENTE DA DEMOLIRE 225,0 mc
PONTE BAILEY CARRABILE L.0m x 3M.00 DI ATTRAVERSAMENTO DEL CANALE ESISTENTE
VIA SALTO
MURO IN CLS ESISTENTE DA DEMOLIRE (90mc)
AREA POSIZIONAMENTO AUTOGRU E IMPIANTO DI VENTILAZIONE — DA RIMUOVERE NELLA FASE DEL MICROTUNNELING
Area deposito temporaneo materiali
Area operativa mezzi meccanici per attività lavorative
Area deposito temporaneo materiali di lavorazione
Area stoccaggio temporaneo materiali
Area gestione rifiuti
Area stoccaggio terreno di scavo
Scarico per lavaggio Autobetoniere
Lavaggio gomme
Area stoccaggio carpenteria
Area gestione acque
Area stoccaggio carpenteria, cavo
Area deposito temporaneo materiali di lavorazione
Bon per quadrello
Bon per quadrello
Bon per quadrello