Asse Pesch Inf DX
SEZIONE N.: 7
QT. PROGETTO: 183,864
DIST.PROG.: 76,801
DIST.PREC.: 9,845
DIST.SUCC.: 8,966

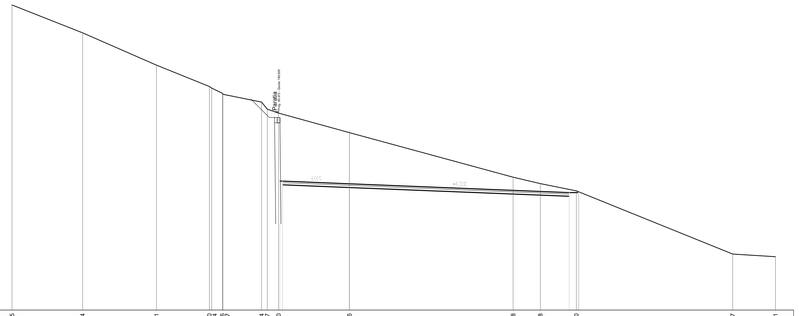

SCALA 1:200

QT.RIF. 172,000

| | | |