



# LEGENDA

-  Tracciato del Nuovo Tronco Superiore dell'Acquedotto del Peschiera
  -  Manufatti di progetto
  -  Perimetro area di cantiere
- ### INDAGINI GEOGNOSTICHE
-  Sondaggio geognostico
  -  Sondaggio geognostico attrezzato a Piezometro
  -  Sondaggio geognostico attrezzato a Down-Hole
  -  Prova penetrometrica dinamica DPSH
  -  Prova penetrometrica statica CPTu
- ### INDAGINI GEOFISICHE
-  Prospezione microgravimetrica
  -  Prospezione geoelettrica con tecnica tomografica 3D
  -  Prospezione geoelettrica con tecnica tomografica 2D
  -  Prospezione sismica a rifrazione con tecnica tomografica 2D
  -  Prospezione sismica a riflessione
  -  Prospezione sismica MASW
  -  Misura frequenza fondamentale HVSR

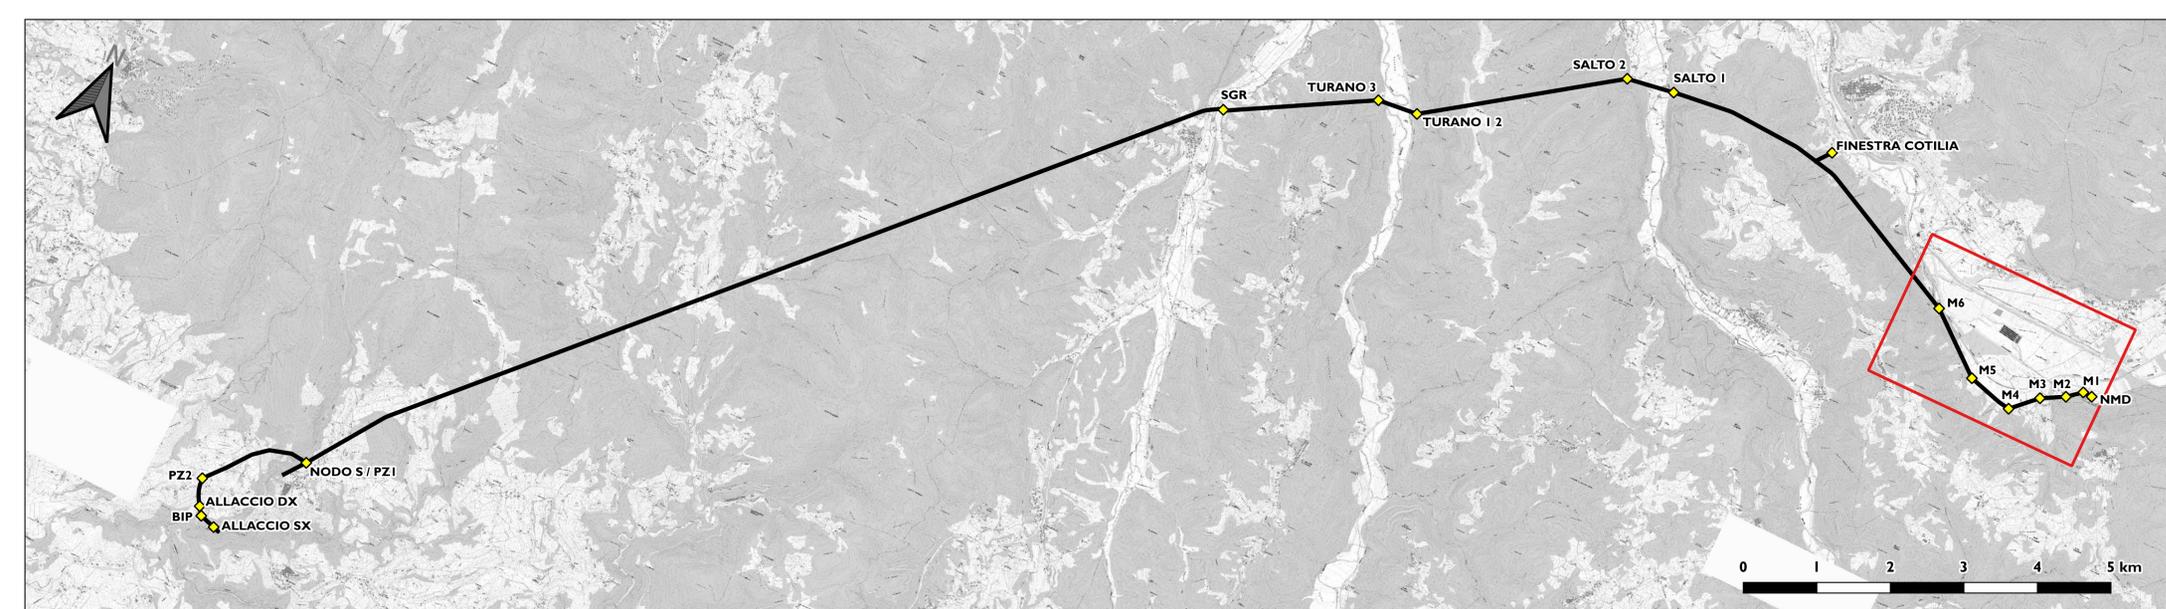

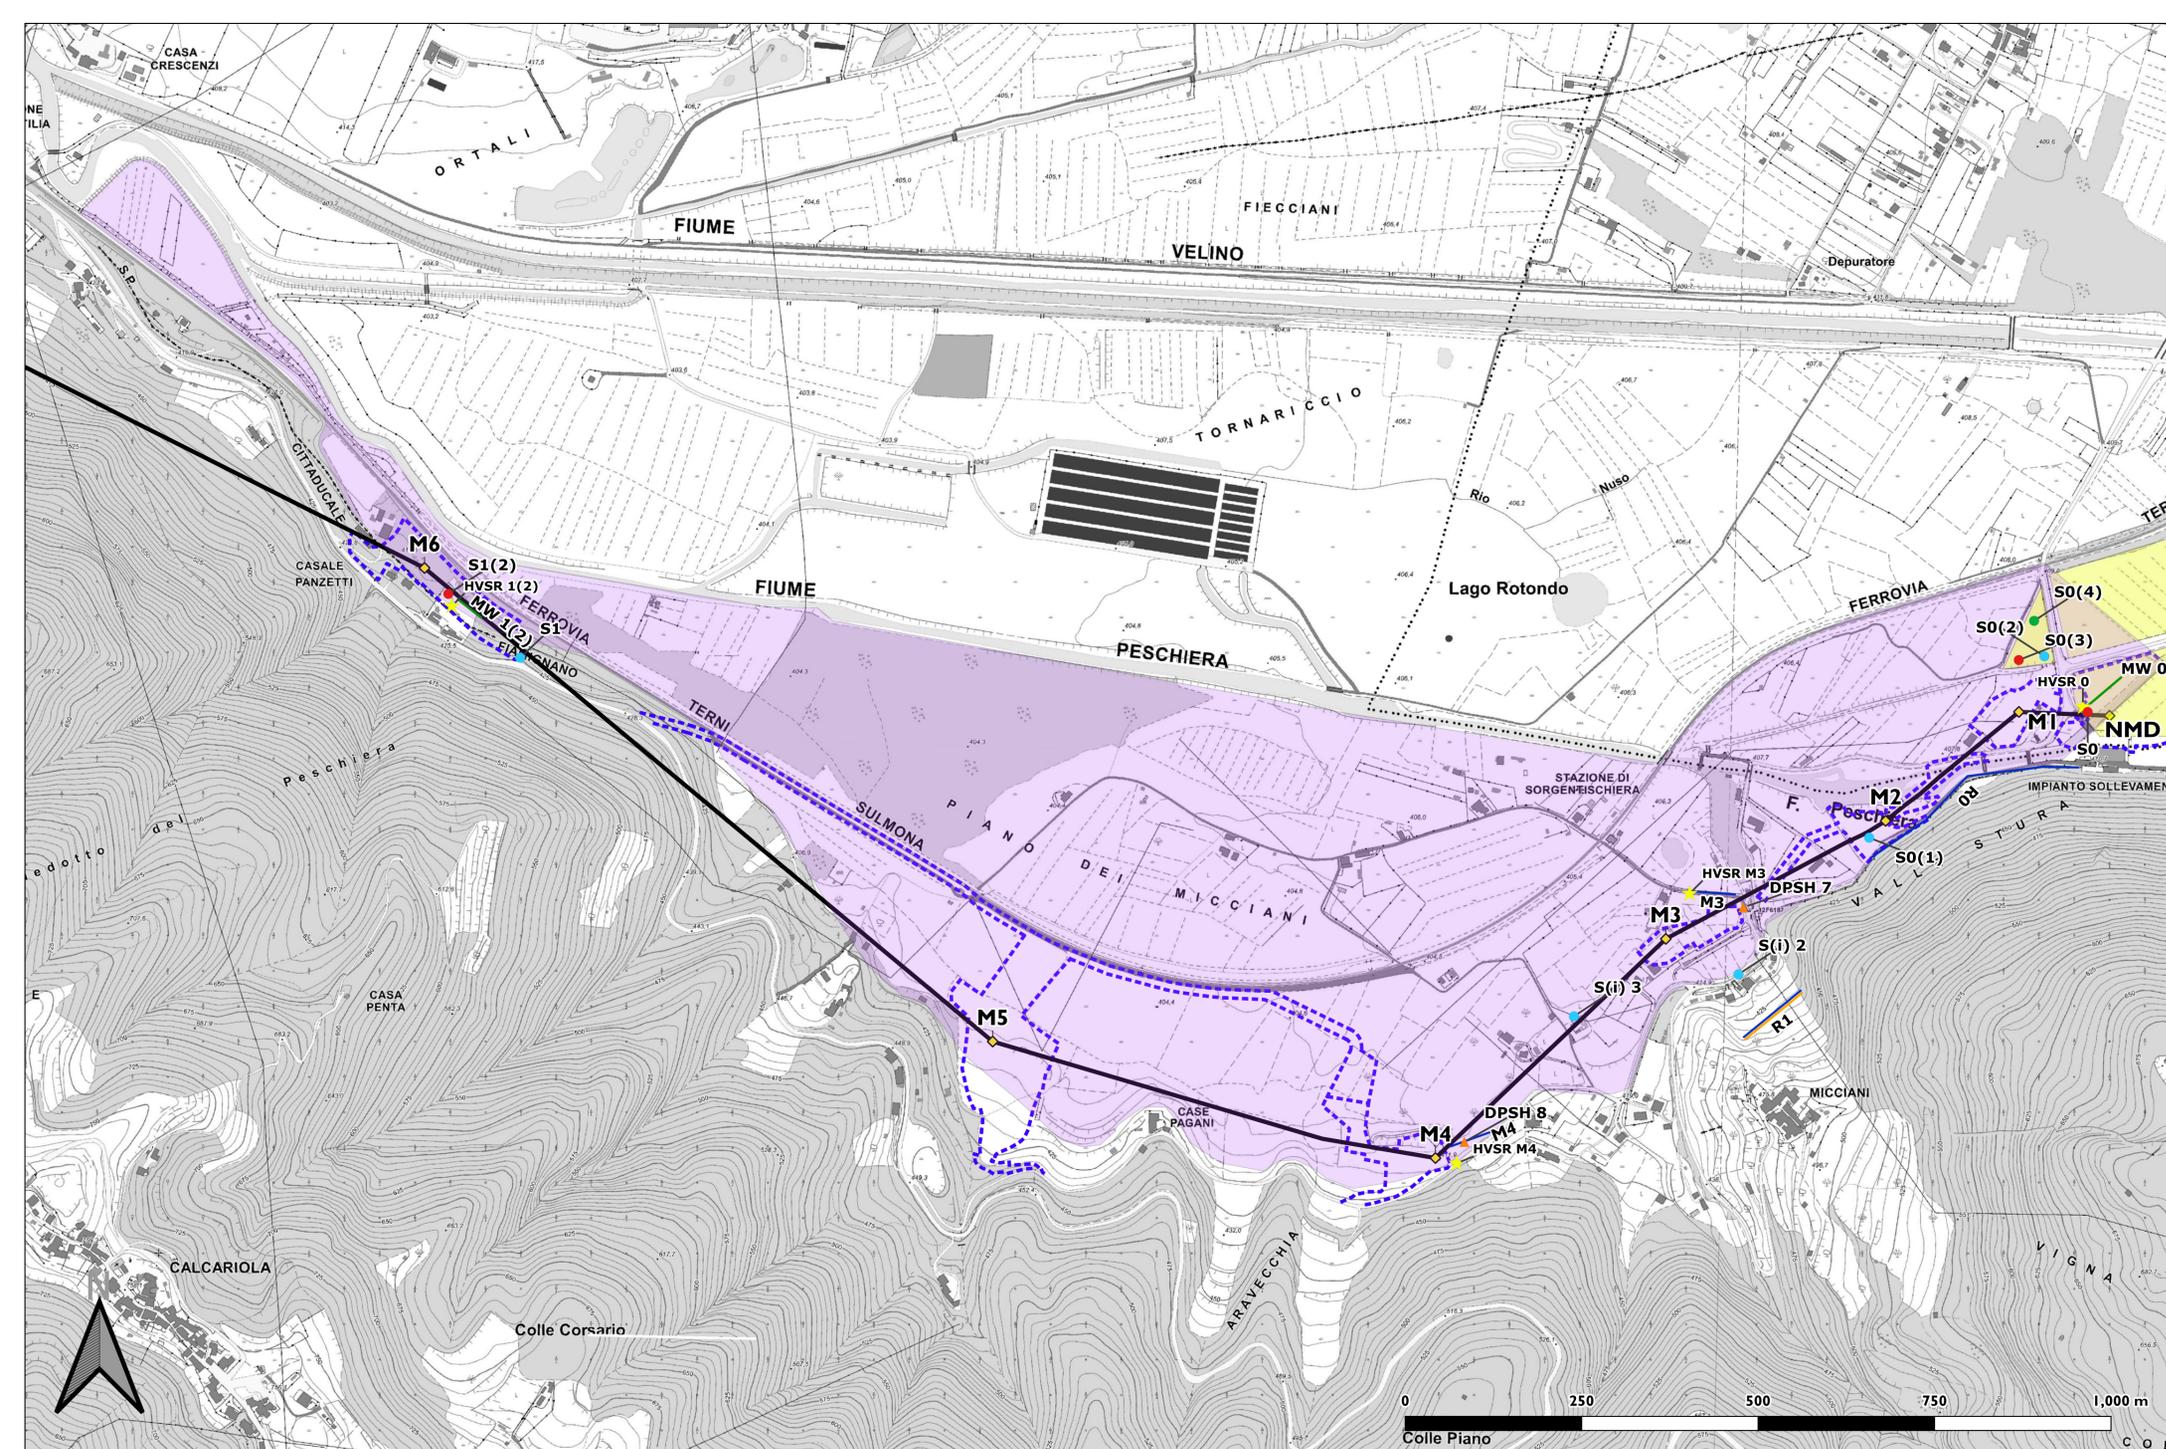

**PRESIDENZA DEL CONSIGLIO DEI MINISTRI**  
**MESSA IN SICUREZZA DEL SISTEMA ACQUEDOTTISTICO**  
**DEL PESCHIERA PER L'APPROVVIGIONAMENTO IDRICO**  
**DI ROMA CAPITALE E DELL'AREA METROPOLITANA**

IL COMMISSARIO STRAORDINARIO ING. PhD MASSIMO SESSA  
 SUB COMMISSARIO ING. MASSIMO PATERNOSTRO

| <br>ACEA ATO 2 SPA   | <p><b>IL RESPONSABILE DEL PROCEDIMENTO</b><br/>                 Ing. PhD Alessia Delle Site</p> <p><b>SUPPORTO AL RESPONSABILE DEL PROCEDIMENTO</b><br/>                 Dott. Avv. Vittorio Gennari<br/>                 Sig.ra Claudia Iacobelli<br/>                 Ing. Barnaba Paglia</p> <p><b>CONSULENTE</b><br/>                 Ing. Biagio Eramo</p>   | |
|---|
| <p>ELABORATO<br/> <b>A194PD GOO18</b></p> <p><b>COD. ATO2 APE10116</b></p> <p>DATA OTTOBRE 2019    SCALA 1 : 5.000</p> <table border="1" style="width: 100%; border-collapse: collapse;"> <thead> <tr> <th>AGG. N.</th> <th>DATA</th> <th>NOTE</th> <th>FIRMA</th> </tr> </thead> <tbody> <tr><td>1</td><td>DIC-19</td><td>AGGIORNAMENTO PER SIA</td><td></td></tr> <tr><td>2</td><td>MAR-20</td><td>AGGIORNAMENTO ELABORATI</td><td></td></tr> <tr><td>3</td><td>LUG-20</td><td>AGGIORNAMENTO ELABORATI</td><td></td></tr> <tr><td>4</td><td>GEN-21</td><td>AGGIORNAMENTO PARERE CSLPPP VOTO DEL 14/10/2020</td><td></td></tr> <tr><td>5</td><td>SETT-21</td><td>AGGIORNAMENTO ELABORATI</td><td></td></tr> <tr><td>6</td><td>GIU-22</td><td>AGGIORNAMENTO ELABORATI</td><td></td></tr> <tr><td>7</td><td>OTT-22</td><td>AGGIORNAMENTO LVP</td><td></td></tr> <tr><td>8</td><td>APR-23</td><td>INTERROGATORI ED AGGIORNAMENTI IN AMBITO AUTORELATIVO</td><td></td></tr> <tr><td>9</td><td></td><td></td><td></td></tr> <tr><td>10</td><td></td><td></td><td></td></tr> </tbody> </table> | AGG. N.   | DATA  | NOTE  | FIRMA | 1 | DIC-19 | AGGIORNAMENTO PER SIA |  | 2 | MAR-20 | AGGIORNAMENTO ELABORATI |  | 3 | LUG-20 | AGGIORNAMENTO ELABORATI |  | 4 | GEN-21 | AGGIORNAMENTO PARERE CSLPPP VOTO DEL 14/10/2020 |  | 5 | SETT-21 | AGGIORNAMENTO ELABORATI |  | 6 | GIU-22 | AGGIORNAMENTO ELABORATI |  | 7 | OTT-22 | AGGIORNAMENTO LVP |  | 8 | APR-23 | INTERROGATORI ED AGGIORNAMENTI IN AMBITO AUTORELATIVO |  | 9 |  |  |  | 10 |  |  |  | <p>Progetto di sicurezza e ammodernamento dell'approvvigionamento della città metropolitana di Roma "Messa in sicurezza e ammodernamento del sistema idrico del Peschiera", L.n.108/2021, ex DL n.77/2021 art. 44 Allegato IV</p> <p><b>NUOVO TRONCO SUPERIORE ACQUEDOTTO DEL PESCHIERA dalle Sorgenti alla Centrale di Salisano</b><br/>                 CUP G33E17000400006</p> <p style="text-align: center;"><b>PROGETTO DEFINITIVO</b></p> <p style="text-align: center;"><b>PLANIMETRIA CON UBICAZIONE DELLE INDAGINI ESEGUITE</b></p> <p style="text-align: right;">1/8</p> |
| AGG. N.   | DATA  | NOTE  | FIRMA | |
| 1   | DIC-19  | AGGIORNAMENTO PER SIA                                 | |
| 2   | MAR-20  | AGGIORNAMENTO ELABORATI                               | |
| 3   | LUG-20  | AGGIORNAMENTO ELABORATI                               | |
| 4   | GEN-21  | AGGIORNAMENTO PARERE CSLPPP VOTO DEL 14/10/2020       | |
| 5   | SETT-21   | AGGIORNAMENTO ELABORATI                               | |
| 6   | GIU-22  | AGGIORNAMENTO ELABORATI                               | |
| 7   | OTT-22  | AGGIORNAMENTO LVP                                     | |
| 8   | APR-23  | INTERROGATORI ED AGGIORNAMENTI IN AMBITO AUTORELATIVO | |
| 9   | |
| 10  | |
| <p><b>TEAM DI PROGETTAZIONE</b></p> <p><b>CAPO PROGETTO</b><br/>                 Ing. Angelo Marchetti</p> <p><b>IDRAULICA</b><br/>                 Ing. Eugenio Benedini</p> <p><b>GEOLOGIA E IDROGEOLOGIA</b><br/>                 Geol. Stefano Tosti</p> <p><b>GEO TECNICA E STRUTTURE</b><br/>                 Ing. Angelo Marchetti</p> <p><b>ASPETTI AMBIENTALI</b><br/>                 Ing. Nicoletta Stracqualursi</p> <p><b>ATTIVITA' TECNICHE DI SUPPORTO</b><br/>                 Geom. Stefano Francisci</p> <p><b>ATTIVITA' PATRIMONIALI</b><br/>                 Geom. Fabio Pompei</p>   | <p><b>Hanno collaborato:</b></p> <p>Ing. Geol. Eliseo Paolini<br/>                 Geol. Yousef Abu Sabha<br/>                 Geol. PhD Paolo Caporossi<br/>                 Geol. Simone Fabo<br/>                 Geol. Filippo Arsie<br/>                 Geol. Marco Marrocco</p> <p><b>CONSULENTI</b><br/>                 CERi - Centro di Ricerca, Prevenzione e Controllo dei Rischi Geologici</p> | |