Firmato digitalmente da:

ANGELO MARCHETTI

ACEA ELABORI SPA

Firmato il 18/04/2023 08:17

Seriale Certificato: 447108

Valido dal 15/02/2022 al 14/02/2025

TI Trust Technologies CA

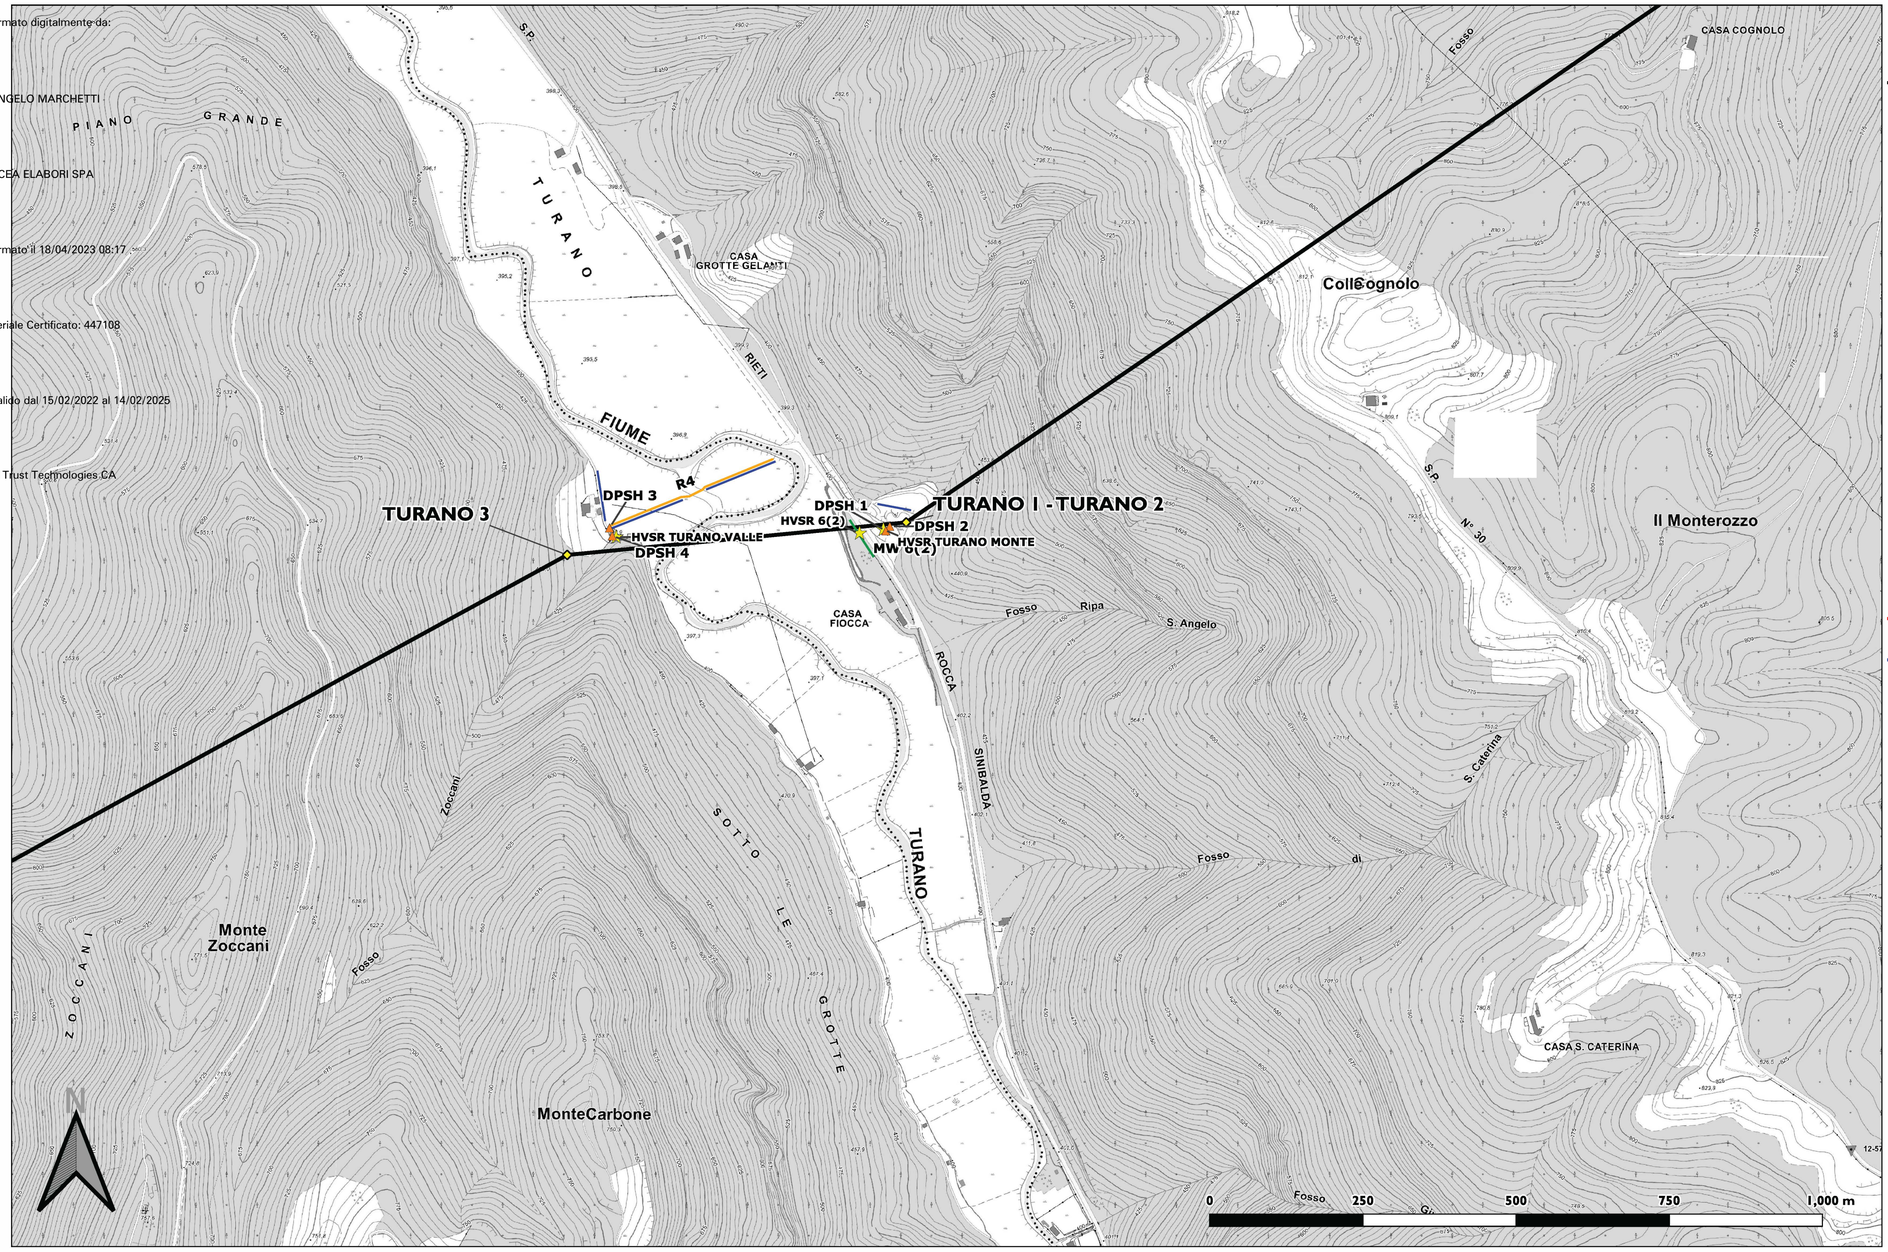

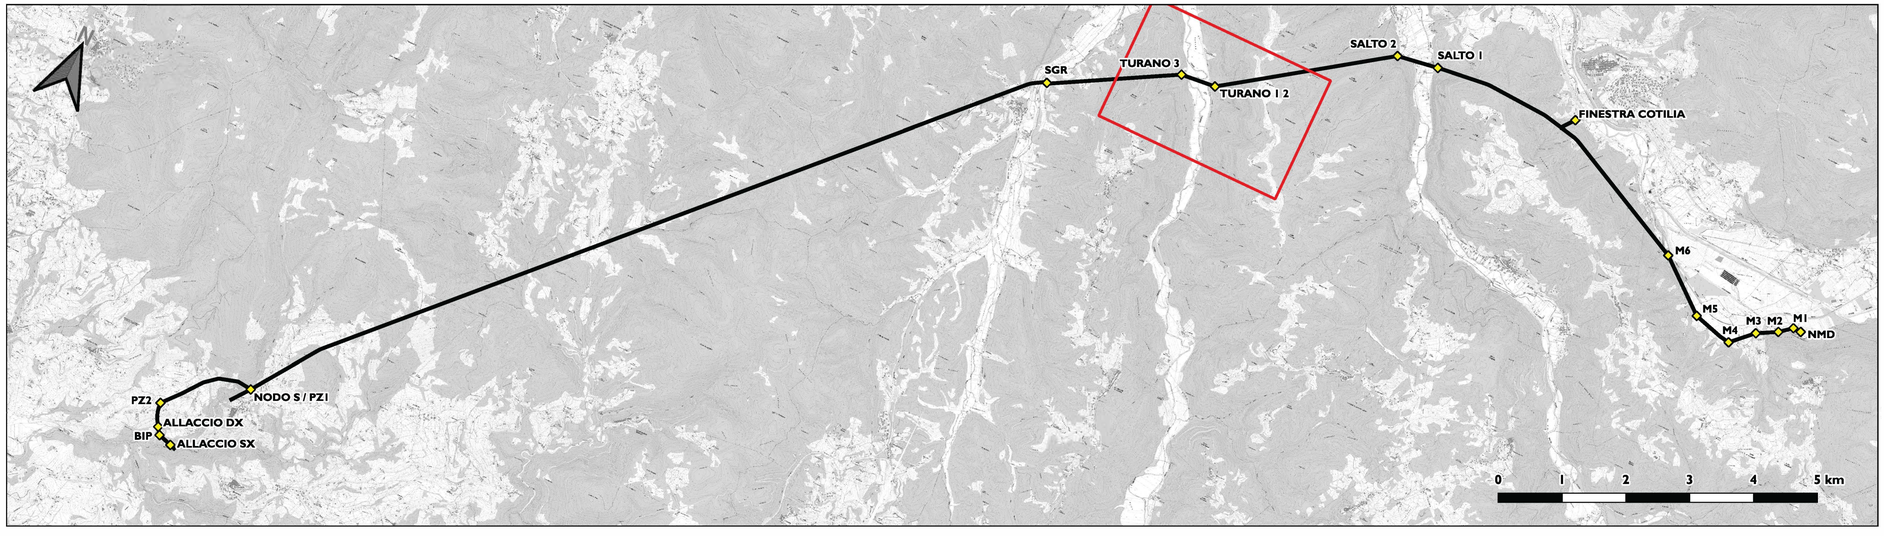

LEGENDA

- Tracciato del Nuovo Tronco Superiore dell'Acquedotto del Peschiera
- Manufatti di progetto
- Perimetro area di cantiere

INDAGINI GEOGNOSTICHE

- Sondaggio geognostico
- Sondaggio geognostico attrezzato a Piezometro
- Sondaggio geognostico attrezzato a Down-Hole
- Prova penetrometrica dinamica DPSH
- Prova penetrometrica statica CPTu

INDAGINI GEOFISICHE

- Prospezione microgravimetrica
- Prospezione geoelettrica con tecnica tomografica 3D
- Prospezione geoelettrica con tecnica tomografica 2D
- Prospezione sismica a rifrazione con tecnica tomografica 2D
- Prospezione sismica a riflessione
- Prospezione sismica MASW
- Misura frequenza fondamentale HVSR

PRESIDENZA DEL CONSIGLIO DEI MINISTRI

MESSA IN SICUREZZA DEL SISTEMA ACQUEDOTTISTICO DEL PESCHIERA PER L'APPROVVIGIONAMENTO IDRICO DI ROMA CAPITALE E DELL'AREA METROPOLITANA

IL COMMISSARIO STRAORDINARIO ING. PhD MASSIMO SESSA

SUB COMMISSARIO ING. MASSIMO PATERNOSTRO

ACEA ATO 2 SPA

IL RESPONSABILE DEL PROCEDIMENTO
Ing. PhD Alessia Delle Site

SUPPORTO AL RESPONSABILE DEL PROCEDIMENTO
Dott. Avv. Vittorio Gennari
Sig.ra Claudia Iacobelli
Ing. Barnaba Paglia

CONSULENTE
Ing. Biagio Eramo

ELABORATO
A194PD G0038

COD. ATO2 APE10116

DATA OTTOBRE 2019 | SCALA 1 : 5.000

AGG. N.	DATA	NOTE	FIRMA
1	DIC–19	AGGIORNAMENTO PER SIA	
2	MAR–20	AGGIORNAMENTO ELABORATI	
3	LUG–20	AGGIORNAMENTO ELABORATI	
4	GEN–21	AGGIORNAMENTO PARERE CSLLPP VOTO DEL 14/10/2020	
5	SETT–21	AGGIORNAMENTO ELABORATI	
6	GIU–22	AGGIORNAMENTO ELABORATI	
7	OTT–22	AGGIORNAMENTO UVP	
8	APR–23	INTEGRAZIONI ED AGGIORNAMENTI IN AMBITO AUTORIZZATIVO	
9			
10			

Progetto di sicurezza e ammodernamento dell'approvvigionamento della città metropolitana di Roma "Messa in sicurezza e ammodernamento del sistema idrico del Peschiera", L.n.108/2021, ex DL n.77/2021 art. 44 Allegato IV

NUOVO TRONCO SUPERIORE ACQUEDOTTO DEL PESCHIERA dalle Sorgenti alla Centrale di Salisano

CUP G33E17000400006

PROGETTO DEFINITIVO

TEAM DI PROGETTAZIONE

CAPO PROGETTO
Ing. Angelo Marchetti

IDRAULICA
Ing. Eugenio Benedini

GEOLOGIA E IDROGEOLOGIA
Geol. Stefano Tosti

GEOTECNICA E STRUTTURE
Ing. Angelo Marchetti

ASPETTI AMBIENTALI
Ing. Nicoletta Stracqualursi

ATTIVITA' TECNICHE DI SUPPORTO
Geom. Stefano Francisci

ATTIVITA' PATRIMONIALI
Geom. Fabio Pompei

Hanno collaborato:
Ing. Geol. Eliseo Paolini
Geol. Yousef Abu Sabha
Geol. PhD Paolo Caporossi
Geol. Simone Febo
Geol. Filippo Arsie
Geol. Marco Marrocco

PLANIMETRIA CON UBICAZIONE DELLE INDAGINI ESEGUITE

3/8

CONSULENTI
CERI – Centro di Ricerca Previsione, Prevenzione e Controllo dei Rischi Geologici