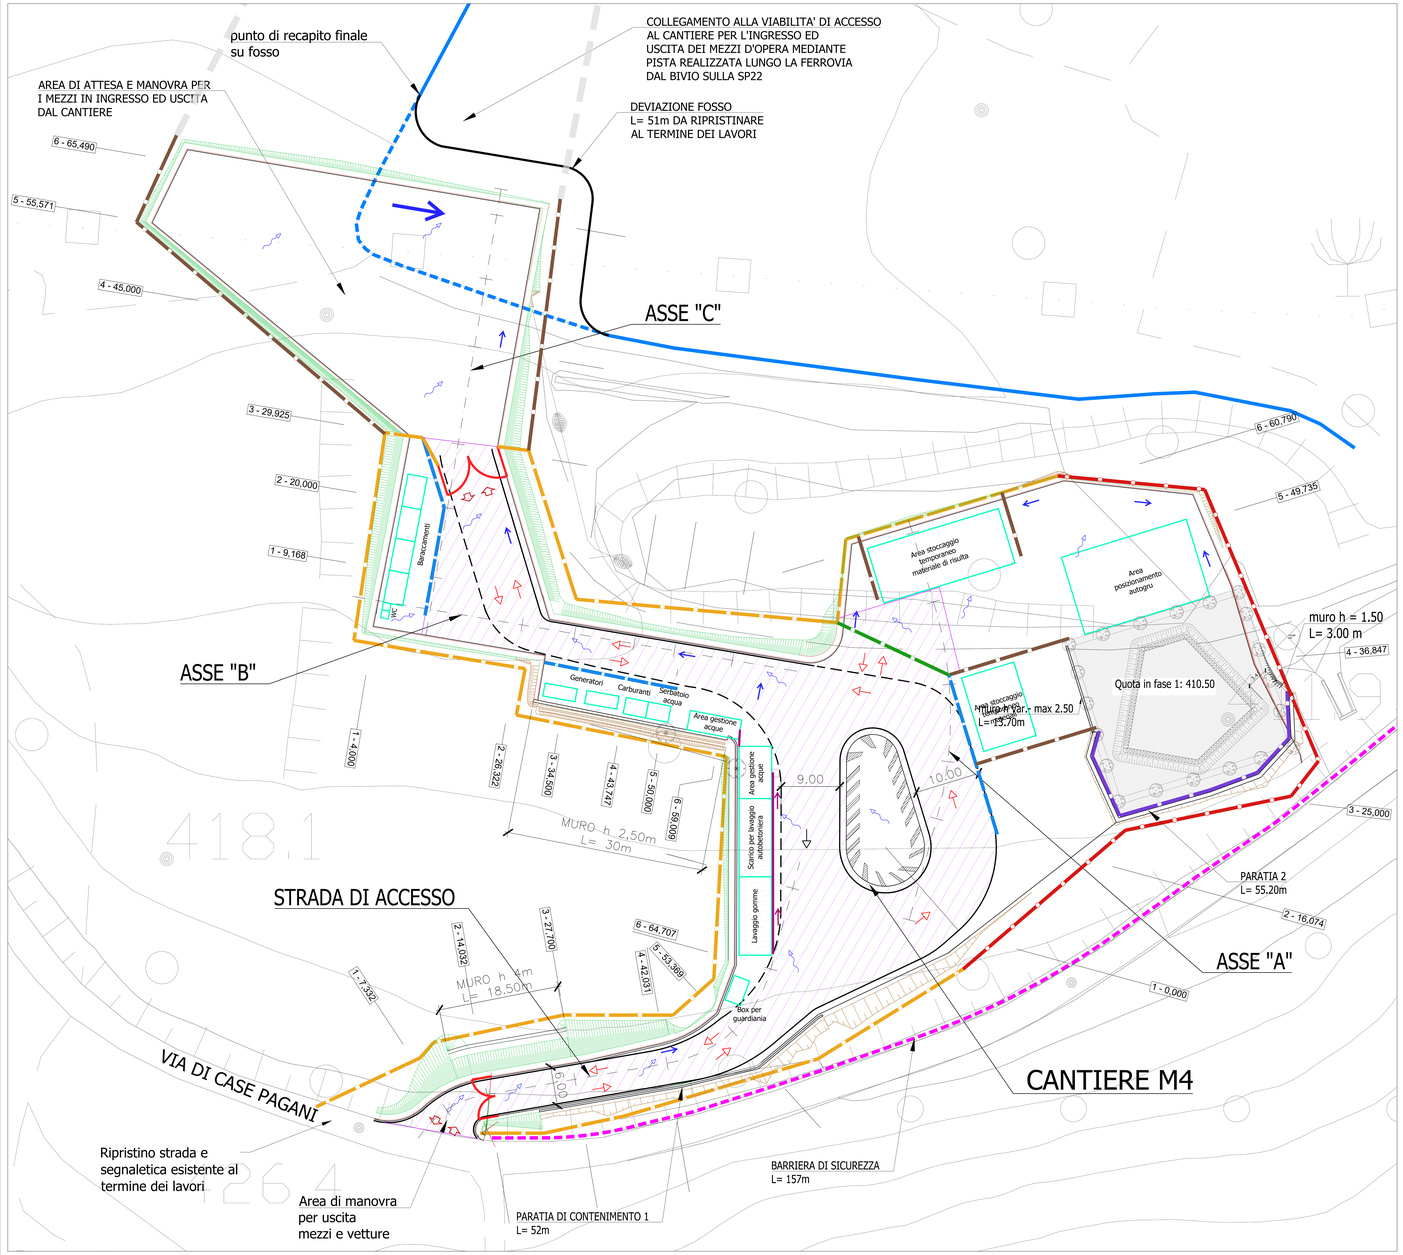

PLANIMETRIA DI CANTIERE
SCALA 1:250

TABELLA STERRI E RIPORTI FASE DI CANTIERE

STERRO	RIPORTO
3315 m³	2935 m³

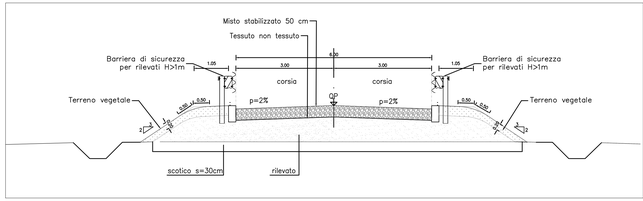

SEZIONE STRADA DI ACCESSO - Scala 1:50

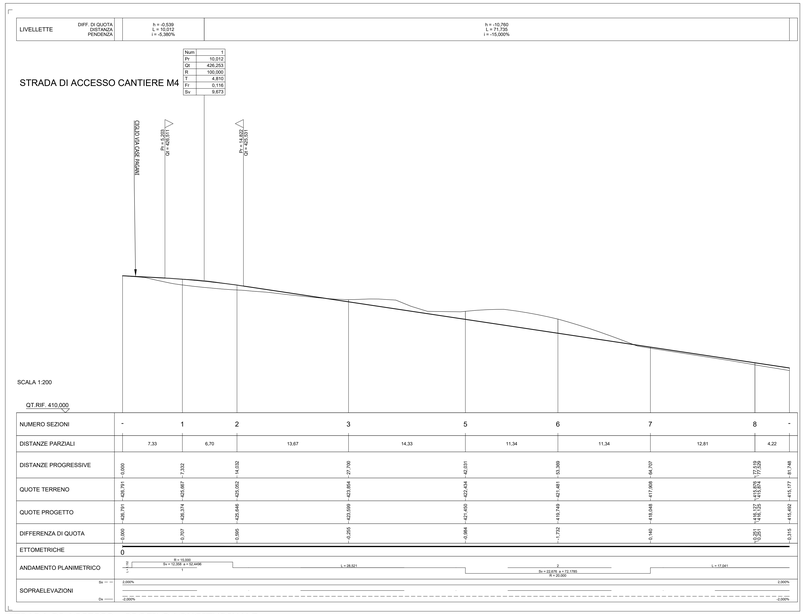

STRADA DI ACCESSO - PROFILO LONGITUDINALE
SCALA 1:200

LEGENDA GRAFICA

- TUBO SU FONDAZIONE IN CLS CON LAMIERA
- RECINZIONE NEW JERSEY
- RECINZIONE CORDOLO CLS CON PANNELLI FONOASSORBENTI
- PARAPETTO TUBO E GIUNTO
- RECINZIONE ORSOGRIL SU BASE PESANTE
- ASSE DI RIFERIMENTO PROFILI/SEZIONI
- AREE DI INGOMBRO ATTREZZATURE IMPIANTI ECC
- DIREZIONE DEFLUSSO ACQUE AL DEPURATORE ELEMENTI DI RACCOLTA
- DIREZIONE DEFLUSSO ACQUE METEORICHE ELEMENTI DI RACCOLTA
- INGRESSO/USCITA DAL CANTIERE
- AREA CARRABILE
- AREA IMPERMEABILIZZATA
- MANUFATTO IN FASE FINALE

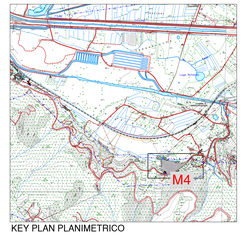

KEY PLAN PLANIMETRICO

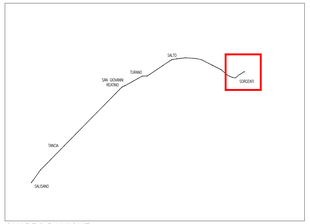

QUADRO D'UNIONE

PRESIDENZA DEL CONSIGLIO DEI MINISTRI

MESSA IN SICUREZZA DEL SISTEMA ACQUEDOTTISTICO DEL PESCHIERA PER L'APPROVVIGIONAMENTO IDRICO DI ROMA CAPITALE E DELL'AREA METROPOLITANA

IL COMMISSARIO STRAORDINARIO ING. PhD MASSIMO SESSA

SUB COMMISSARIO ING. MASSIMO PATERNOSTRO

ACEA ATO 2 SPA

IL RESPONSABILE DEL PROCEDIMENTO
Ing. PhD Alessio Dalla Sita

SUPPORTO AL RESPONSABILE DEL PROCEDIMENTO
Dott. Arc. Vittoria Gennari
Ilaria Claudia Iandoli
Ing. Romeo Paglia

CONSULENTE
Ing. Biagio Eramo

ELABORATO
A194PD MA4 D237 1

COD. ATO2 APE10116

DATA OTTOBRE 2022 SCALA VARIE

AGG. N.	DATA	NOTE	FIRMA
1	APR-23	INTEGRAZIONI ED ADEGUAMENTI AL NUOVO AUTORIZZATIVO	
2			
3			
4			
5			
6			
7			

NUOVO TRONCO SUPERIORE ACQUEDOTTO DEL PESCHIERA
dalle Sorgenti alla Centrale di Salisano

CUP G33E17000400006

PROGETTO DEFINITIVO

NUOVE OPERE DI DERIVAZIONE

OPERE DI ATTRAVERSAMENTO DELLA PIANA DI SAN VITTORINO – MANUFATTO M4 –
PLANIMETRIA DI CANTIERE E PROFILO STRADA DI ACCESSO

TEAM DI PROGETTAZIONE

CAPO PROGETTO:
Ing. PhD Luigi Marchetti

DIRIGENTE:
Ing. Massimiliano Benedetti

GEOLOGIA E IDROGEOLOGIA
Geol. Fabio Bellini

GEOTECNICA E STRUTTURE
Ing. Roberto Biagi

ASPETTI AMBIENTALI
Ing. Vincenzo Colarossi

ATTIVITA' TECNICHE DI SUPPORTO
Ing. Giuseppe Cannata

ATTIVITA' PATRIMONIALI
Arch. Dario Zampaglione

Hanno collaborato:
Ing. Geol. Eliseo Pontini
Ing. Valeria Angelini
Ing. Giuseppe Bellini
Ing. PhD Chiara Ferreri
Pres. Fabiola Gennaro
Ing. Riccardo Biagi
Ing. Claudia Lovasio
Geol. PhD Paola Capoccia
Geol. Simone Fabbi
Geol. Dott. Andrea Gasha
Geol. Filippo Rosa
Ing. Francesca Gizzi
Geom. Mirco Fiorini
Geom. Mariano Troisi
Geom. Dario Di Carlo
Geom. Fabio Frezza
Geom. Irene Grisleri
Geom. Massimo Roberto Zoppolà
Geom. Veronica Cecconelli
Per. Ind. Alessandro Pennelli
Per. Ind. Valerio Cundrone
Ing. Lorenzo Merlini