



PIANTA MANUFATTO A QUOTA SCORRIMENTO - scala 1:100

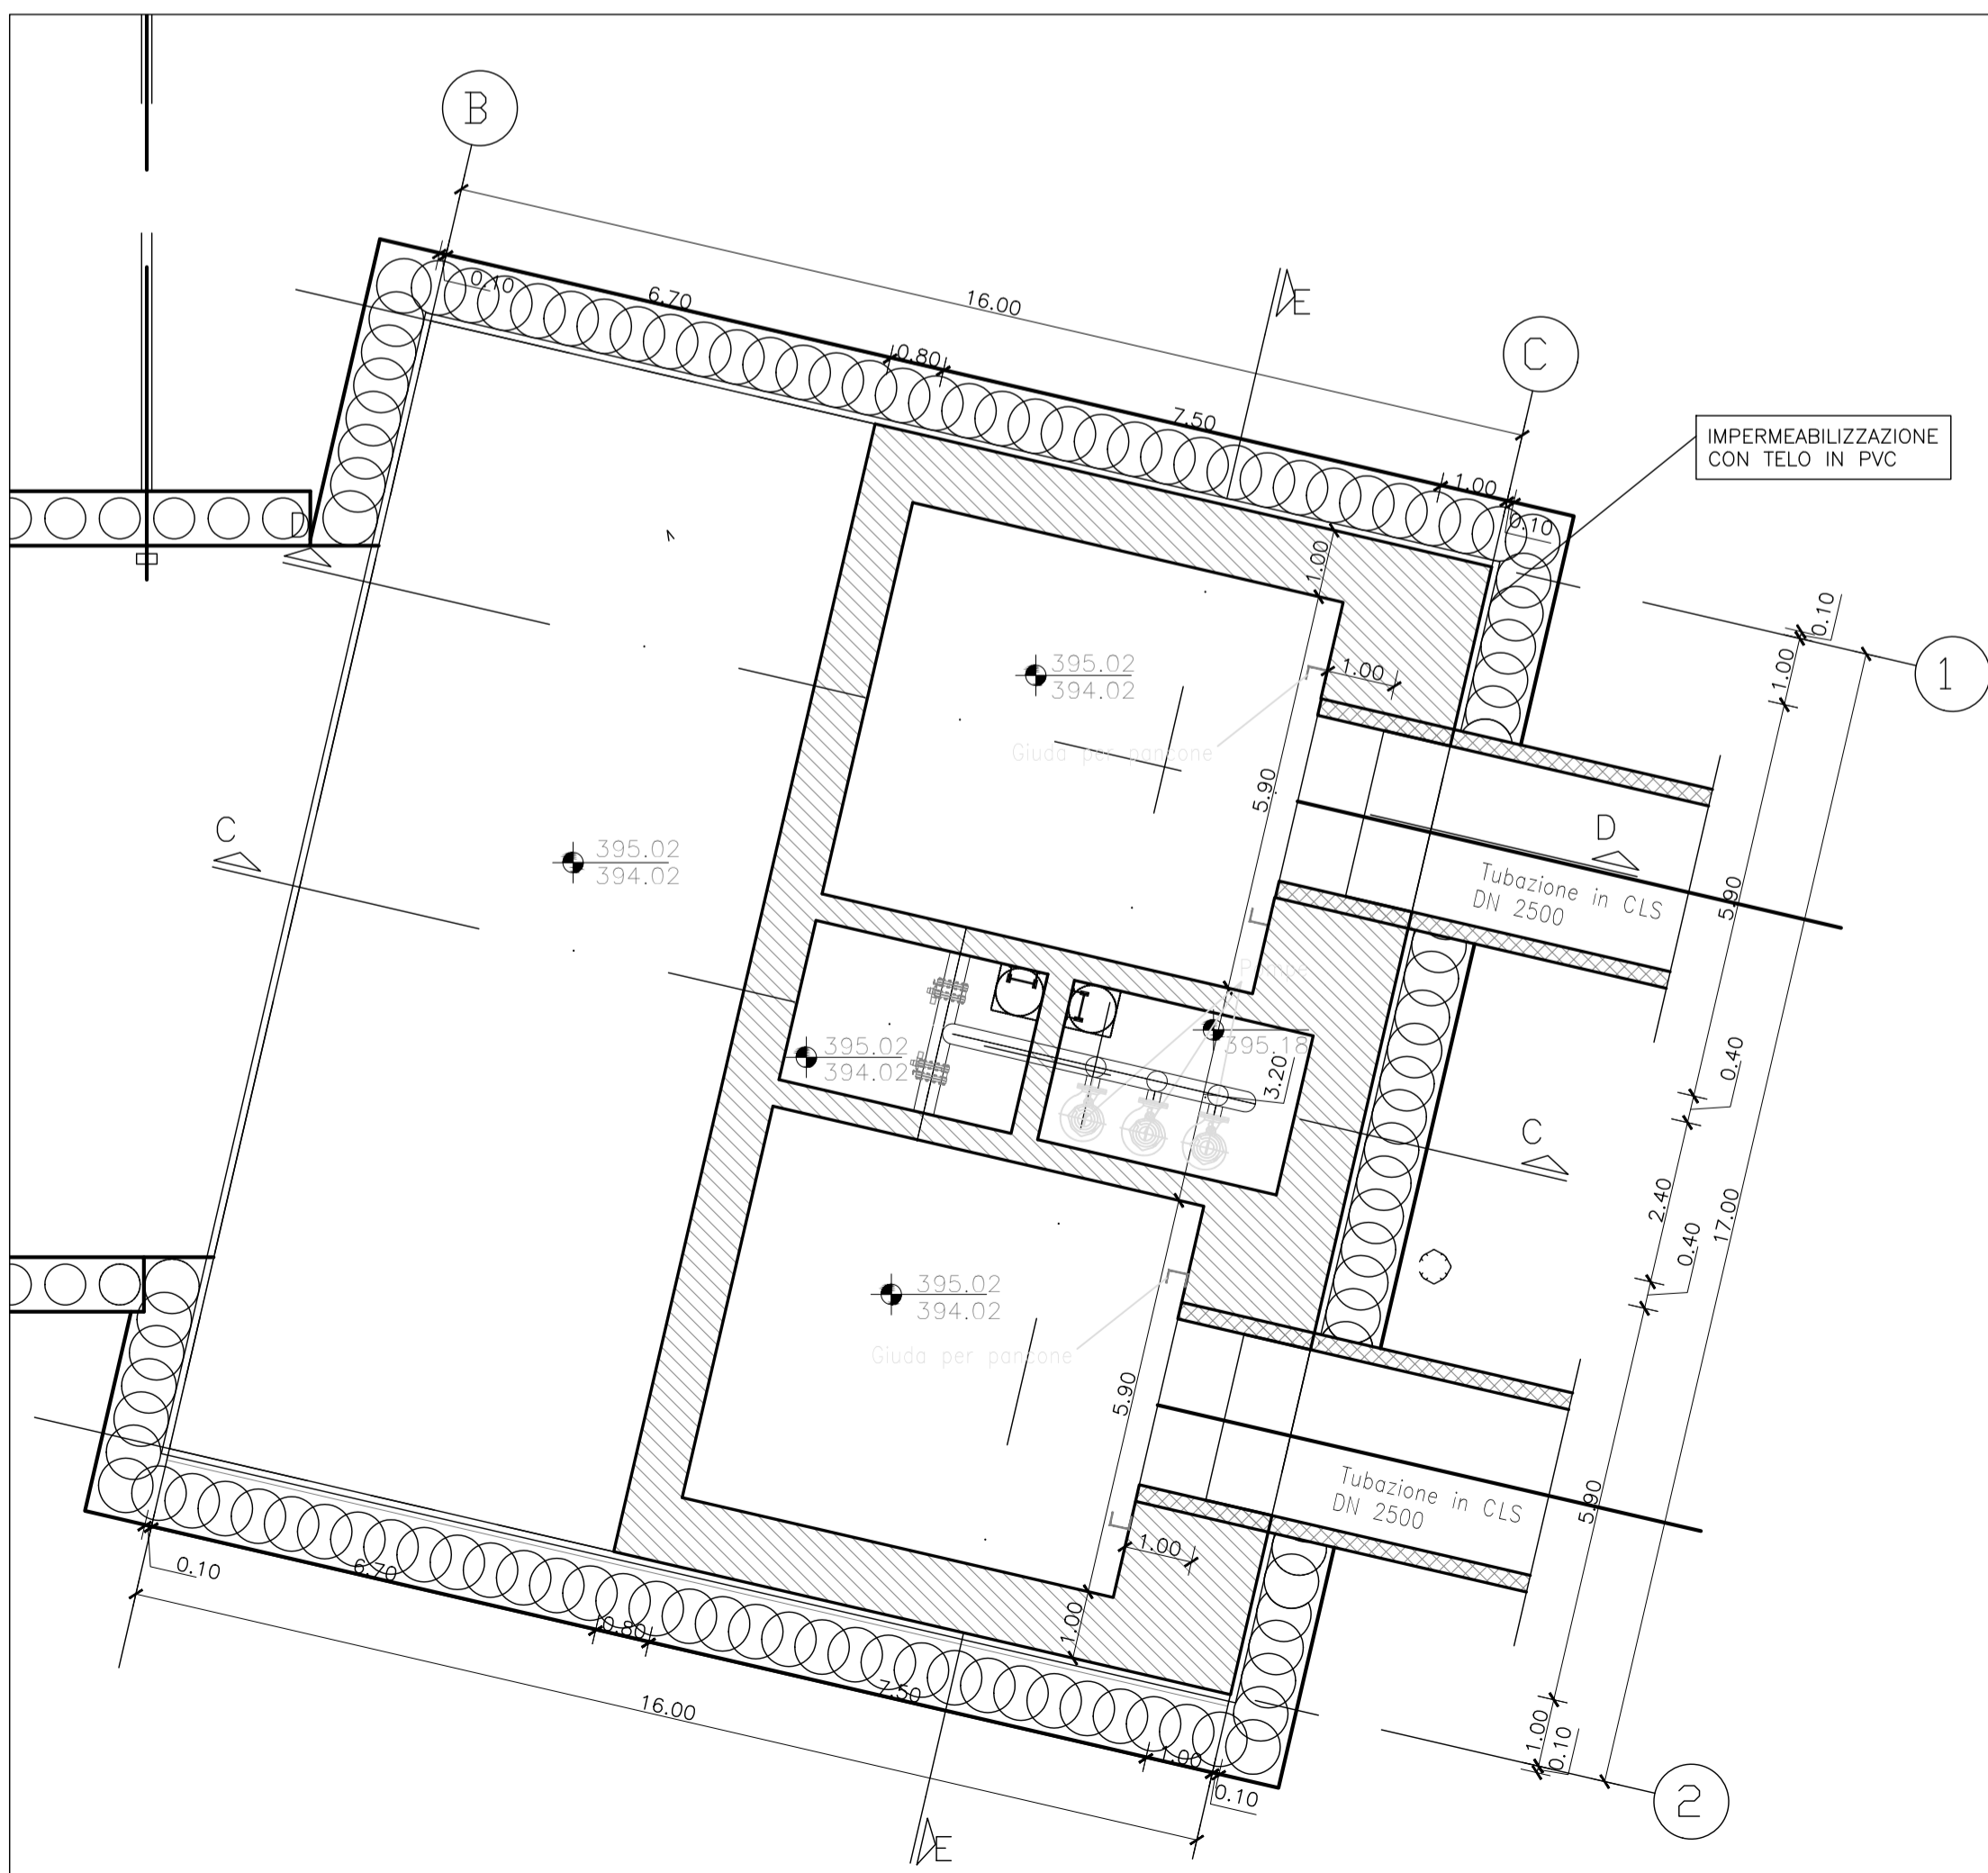

PIANTA MANUFATTO A QUOTA BASE MANUFATTO - scala 1:100

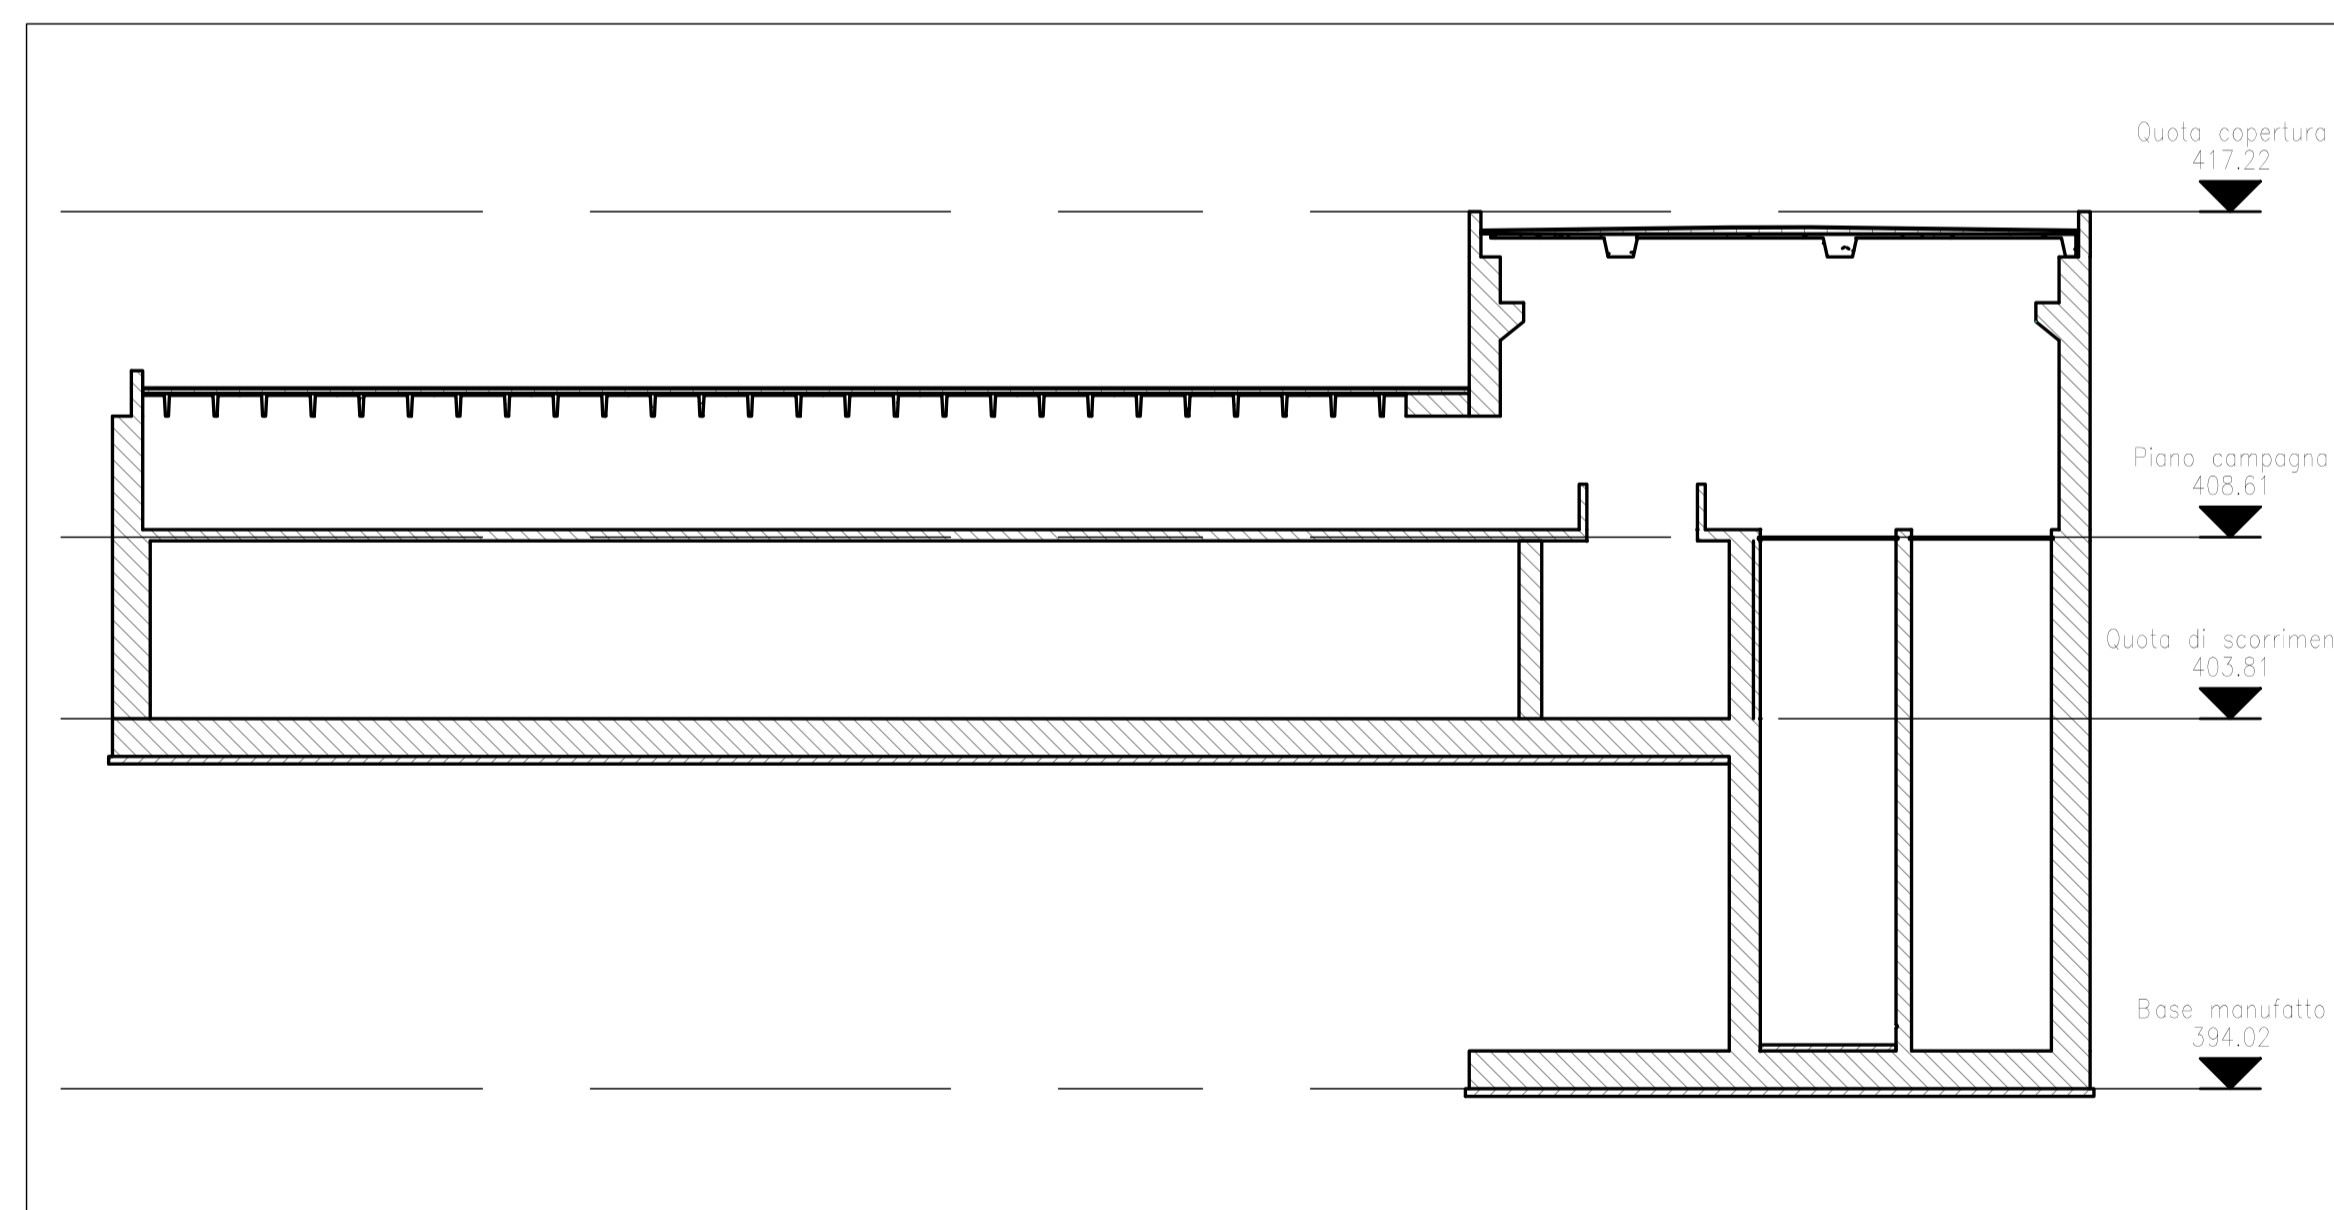

KEY PLAN - SEZIONI ORIZZONTALI



PRESIDENZA DEL CONSIGLIO DEI MINISTRI
 MESSA IN SICUREZZA DEL SISTEMA ACQUEDOTTISTICO
 DEL PESCHIERA PER L'APPROVVIGIONAMENTO IDRICO
 DI ROMA CAPITALE E DELL'AREA METROPOLITANA

IL COMMISSARIO STRAORDINARIO ING. PhD MASSIMO SESSA
 SUB COMMISSARIO ING. MASSIMO PATERNOSTRO

aceq
acqua
ACEA ATO 2 SPA

aceq
Ingegneria e servizi

IL RESPONSABILE DEL PROCEDIMENTO
 Ing. PhD Alessia Delle Site

SUPPORTO AL RESPONSABILE DEL PROCEDIMENTO
 Dott. Avv. Vittoria Gennari
 Sig.ra Claudia Iacobelli
 Ing. Barnaba Paglia

CONSULENTE
 Ing. Biagio Eramo

ELABORATO
A194PD MA6 D 261 1

COD. ATO2 APE10116

DATA OTTOBRE 2022 SCALA VARIE

AGG. N.	DATA	NOTE	FIRMA
1	APR-23	INTERAZIONI ED AGGIORNAMENTI IN AMBITO AUTORIZZATIVO	
2			
3			
4			
5			
6			
7			

Progetto di sicurezza e ammodernamento dell'approvvigionamento della città metropolitana di Roma

'Messa in sicurezza e ammodernamento del sistema idrico del Peschiera',
 L.n.108/2021, ex DL n.77/2021 art. 44 Allegato IV

NUOVO TRONCO SUPERIORE ACQUEDOTTO DEL PESCHIERA dalle Sorgenti alla Centrale di Salisano
 CUP G33E17000400006

PROGETTO DEFINITIVO

TEAM DI PROGETTAZIONE

<p>CAPO PROGETTO Ing. Angelo Marchetti</p> <p>IDRAULICA Ing. Eugenio Benedini</p> <p>GEOLOGIA E IDROGEOLOGIA Geol. Stefano Toti</p> <p>GEO TECNICA E STRUTTURE Ing. Angelo Marchetti</p> <p>ASPETTI AMBIENTALI Ing. Nicoletta Stracqualursi</p> <p>ATTIVITA' TECNICHE DI SUPPORTO Geom. Stefano Francisci</p> <p>ATTIVITA' PATRIMONIALI Geom. Fabio Pompei</p>	<p>Hanno collaborato: Ing. Geol. Eusebio Paoletti Ing. Viviano Angelero Ing. Matteo Botticelli Ing. PhD Chiara Petrelli Poes. Fabrizio Gemmaro Ing. Roberto Biagi Ing. Claudio Lorusso Geol. PhD Paolo Copposasi Geol. Simone Febo Geol. Yousef Abu Sabha Geol. Filippo Anile Ing. Francesca Gizzi</p>	<p>NUOVO TRONCO SUPERIORE ACQUEDOTTO DEL PESCHIERA</p> <p>NUOVO MANUFATTO DI PARTENZA DELL'ACQUEDOTTO M6 - PIANTE TAV 2/2</p> <p>Geom. Mirco Firinu Geom. Mariano Troisi Geom. Valerio Di Carlo Geom. Irene Cristesi Geom. Messori Roberto Zappalà Geom. Veronica Ceccorelli Per. Ind. Riccardo Gagliardi Per. Ind. Valerio Cavaliere Ing. Lorenzo Merlini</p>
--	---	--