ASSE STRADA DI ACCESSO NODO S
SEZIONE N.: 7
QT. PROGG.: 414,723
DIST.PROG.: 159,149
DIST.PREC.: 36,935
DIST.SUCC.: 22,076

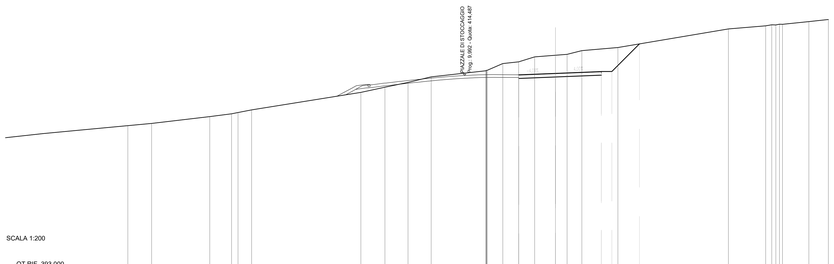

SCALA 1:200

QT.RIF. 393,000

| | | |