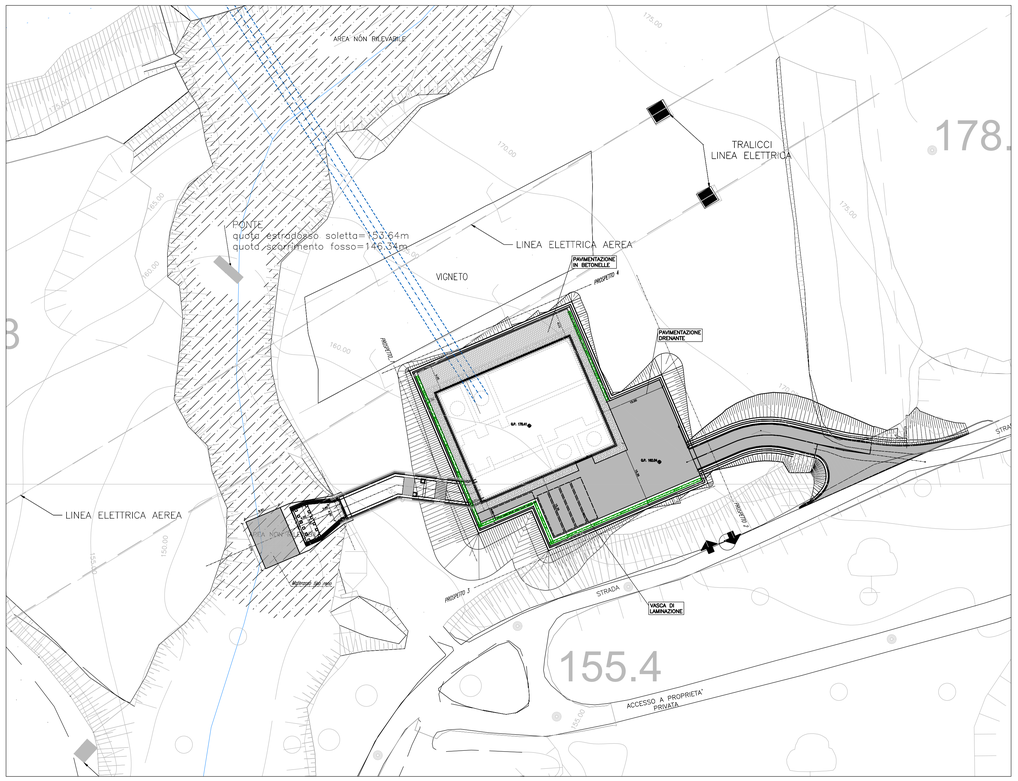

PLANIMETRIA GENERALE - SCALA 1:500

NOTE GENERALI:
- RILEVATI ESEGUITI CON TERRENO PROVENIENTE DA SCAVI FUORI CANTIERE
- FINITURA PARETI ESTERNE EDIFICIO IN PIETRA LOCALE
- INFISSI IN ACCIAIO ZINCATO VERNICIATO CON VERNICE EFFETTO LEGNO
- SIEPE IN PYRACANTHA COCCINEA (AGAZZINO)
- PAVIMENTAZIONE ESTERNA IN ASFALTO CON VARIE TIPOLOGIE DI DRENAGGIO

PROSPETTO_1

Q.RIf. 150.00m

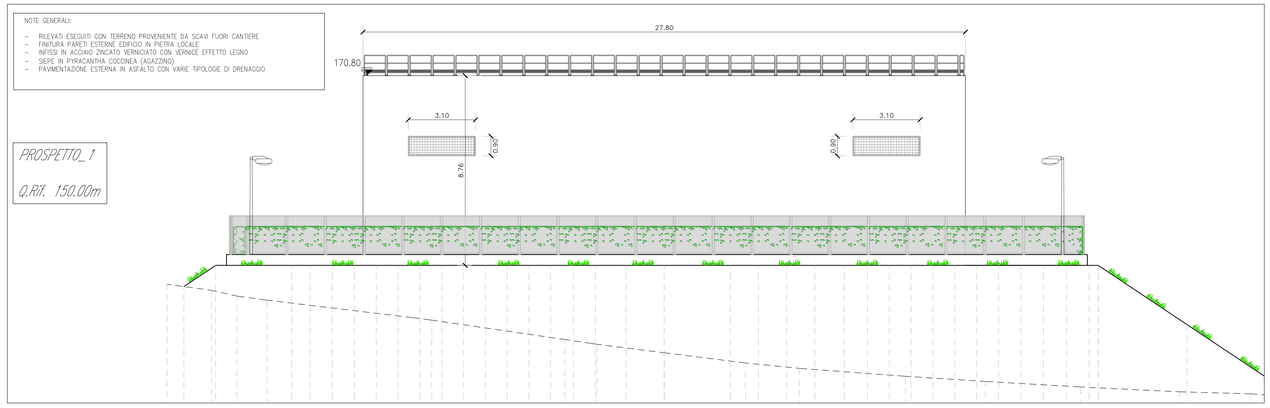

PROSPETTO 1 - SCALA 1:100

NOTE GENERALI:
- RILEVATI ESEGUITI CON TERRENO PROVENIENTE DA SCAVI FUORI CANTIERE
- FINITURA PARETI ESTERNE EDIFICIO IN PIETRA LOCALE
- INFISSI IN ACCIAIO ZINCATO VERNICIATO CON VERNICE EFFETTO LEGNO
- SIEPE IN PYRACANTHA COCCINEA (AGAZZINO)
- PAVIMENTAZIONE ESTERNA IN ASFALTO CON VARIE TIPOLOGIE DI DRENAGGIO

PROSPETTO 2

Q.RIf. 150.00m

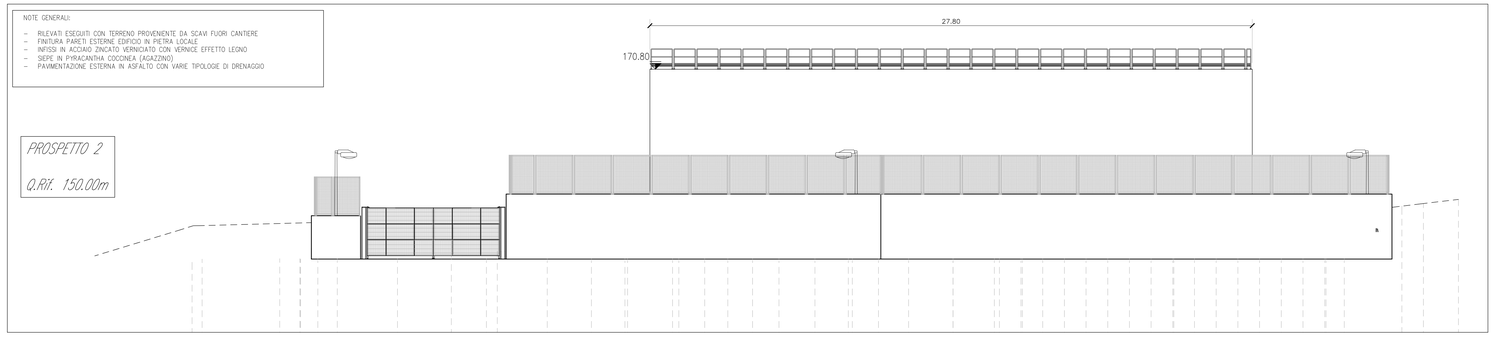

PROSPETTO 2 - SCALA 1:100

NOTE GENERALI:
- RILEVATI ESEGUITI CON TERRENO PROVENIENTE DA SCAVI FUORI CANTIERE
- FINITURA PARETI ESTERNE EDIFICIO IN PIETRA LOCALE
- INFISSI IN ACCIAIO ZINCATO VERNICIATO CON VERNICE EFFETTO LEGNO
- SIEPE IN PYRACANTHA COCCINEA (AGAZZINO)
- PAVIMENTAZIONE ESTERNA IN ASFALTO CON VARIE TIPOLOGIE DI DRENAGGIO

PROSPETTO 3

Q.RIf. 150.00m

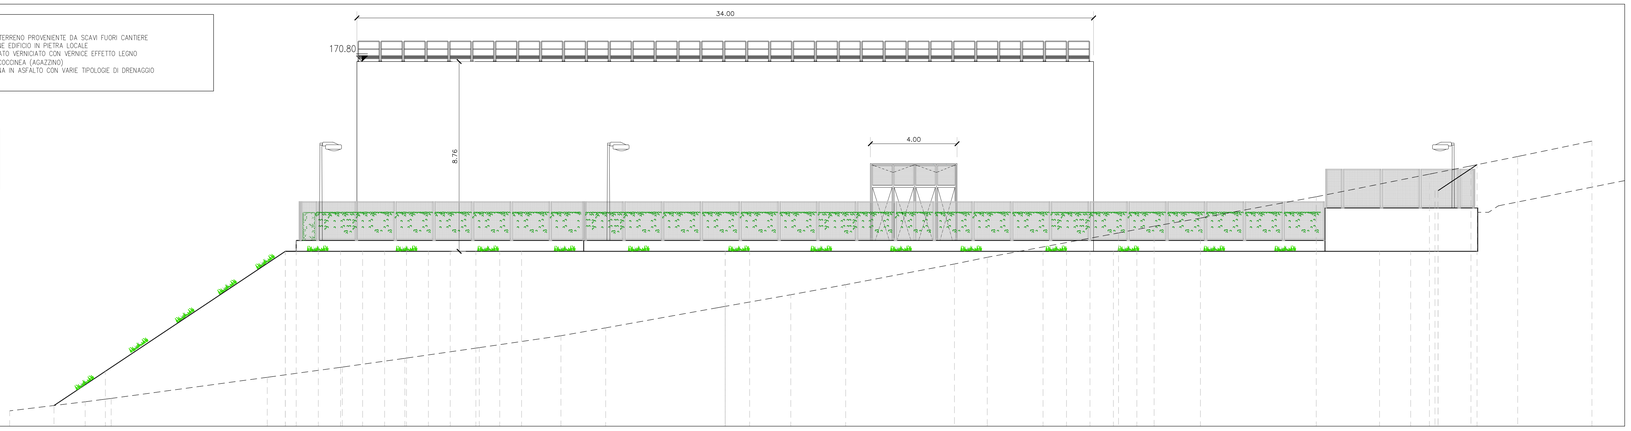

PROSPETTO 3 - SCALA 1:100

NOTE GENERALI:
- RILEVATI ESEGUITI CON TERRENO PROVENIENTE DA SCAVI FUORI CANTIERE
- FINITURA PARETI ESTERNE EDIFICIO IN PIETRA LOCALE
- INFISSI IN ACCIAIO ZINCATO VERNICIATO CON VERNICE EFFETTO LEGNO
- SIEPE IN PYRACANTHA COCCINEA (AGAZZINO)
- PAVIMENTAZIONE ESTERNA IN ASFALTO CON VARIE TIPOLOGIE DI DRENAGGIO

PROSPETTO 4

Q.RIf. 150.00m

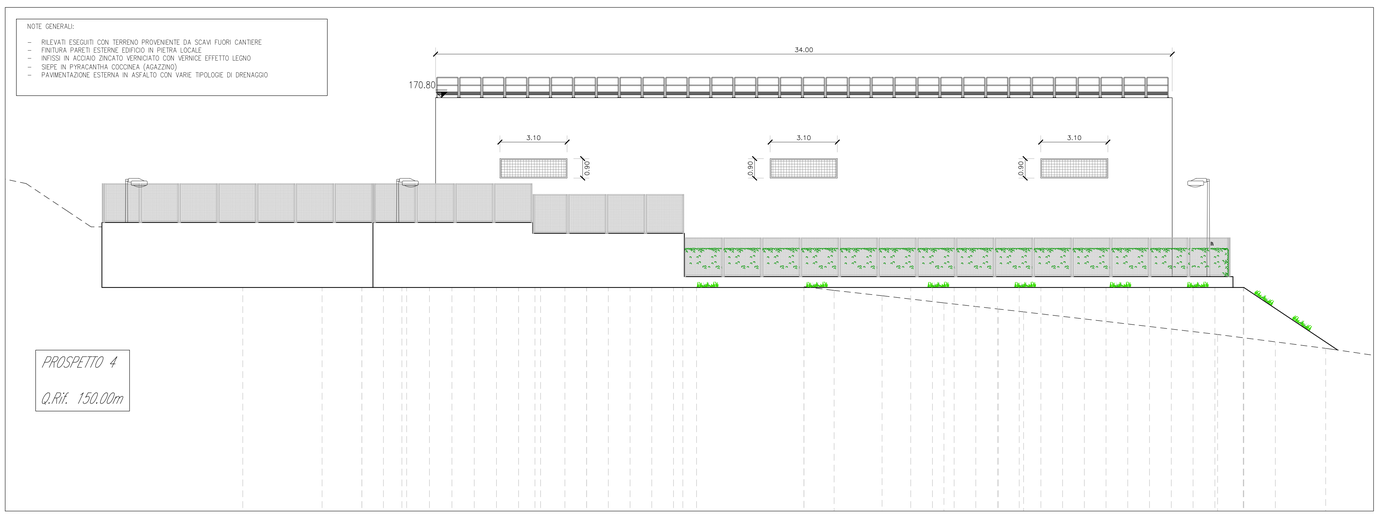

PROSPETTO 4 - SCALA 1:100

PRESIDENZA DEL CONSIGLIO DEI MINISTRI

MESSA IN SICUREZZA DEL SISTEMA ACQUEDOTTISTICO DEL PESCHIERA PER L'APPROVVIGIONAMENTO IDRICO DI ROMA CAPITALE E DELL'AREA METROPOLITANA

IL COMMISSARIO STRAORDINARIO ING. PhD MASSIMO SESSA

SUB COMMISSARIO ING. MASSIMO PATERNOSTRO

ACEA ATO 2 SPA

IL RESPONSABILE DEL PROCEDIMENTO
Ing. PhD Alessio Delle Site

SUPPORTO AL RESPONSABILE DEL PROCEDIMENTO
Dott. Avv. Vittorio Gennari
Sig.ra Claudia Iacobelli
Ing. Barnaba Paglia

CONSULENTE
Ing. Biagio Eramo

ELABORATO
A194PD NMB D162 7

COD. ATO2 APE10116

DATA OTTOBRE 2019 | SCALA VARIE

AGG. N.	DATA	NOTE	FIRMA
1	DIC-19	AGGIORNAMENTO PER SIA	
2	MAR-20	AGGIORNAMENTO ELABORATI	
3	LUG-20	AGGIORNAMENTO ELABORATI	
4	GEN-21	AGGIORNAMENTO PARERE CSLLPP VOTO DEL 14/10/2020	
5	SETT-21	AGGIORNAMENTO ELABORATI	
6	OTT-22	AGGIORNAMENTO UVP	
7	APR-23	INTEGRAZIONI ED AGGIORNAMENTI IN MERITO AUTORIZZATO	

Progetto di sicurezza e ammodernamento dell'approvvigionamento della città metropolitana di Roma "Messa in sicurezza e ammodernamento del sistema idrico del Peschiera", L.n.108/2021, ex DL n.77/2021 art. 44 Allegato IV

NUOVO TRONCO SUPERIORE ACQUEDOTTO DEL PESCHIERA
dalle Sorgenti alla Centrale di Salisano

CUP G33E17000400006

PROGETTO DEFINITIVO

TEAM DI PROGETTAZIONE

CAPO PROGETTO
Ing. Angelo Marchetti

IDRAULICA
Ing. Eugenio Benedini

GEOLOGIA E IDROGEOLOGIA
Geol. Stefano Troiti

GEOTECNICA E STRUTTURE
Ing. Angelo Marchetti

ASPETTI AMBIENTALI
Ing. Nicoletta Sinisqualursi

ATTIMTA' TECNICHE DI SUPPORTO
Geom. Stefano Francioni

ATTIMTA' PATRIMONIALI
Geom. Fabio Pompei

Hanno collaborato:
Ing. Geol. Eliseo Paolini
Ing. Viviana Angelaro
Ing. Matteo Batticelli
Ing. PhD Chiara Petrelli
Pian. Fabiola Gennaro
Ing. Roberto Biagi
Ing. Claudio Lorusso
Geol. PhD Paola Coporossi
Geol. Simone Febo
Geol. Yousef Abu Sabha
Geol. Filippo Arsie
Ing. Francesca Gizzi
Geom. Mirco Firinu
Geom. Mariano Troisi
Geom. Valerio Di Carlo
Geom. Fabio Frezza
Geom. Irene Crisitesi
Geom. Messito Roberto Zappatà
Geom. Veronica Ceccarelli
Per. Ind. Riccardo Gagliardi
Per. Ind. Valerio Cavaliere
Ing. Lorenzo Merlini

OPERE DI SORPASSO CENTRALE DI SALISANO

NUOVO MANUFATTO BIPARTITORE – PLANIMETRIA E SISTEMAZIONI ESTERNE