

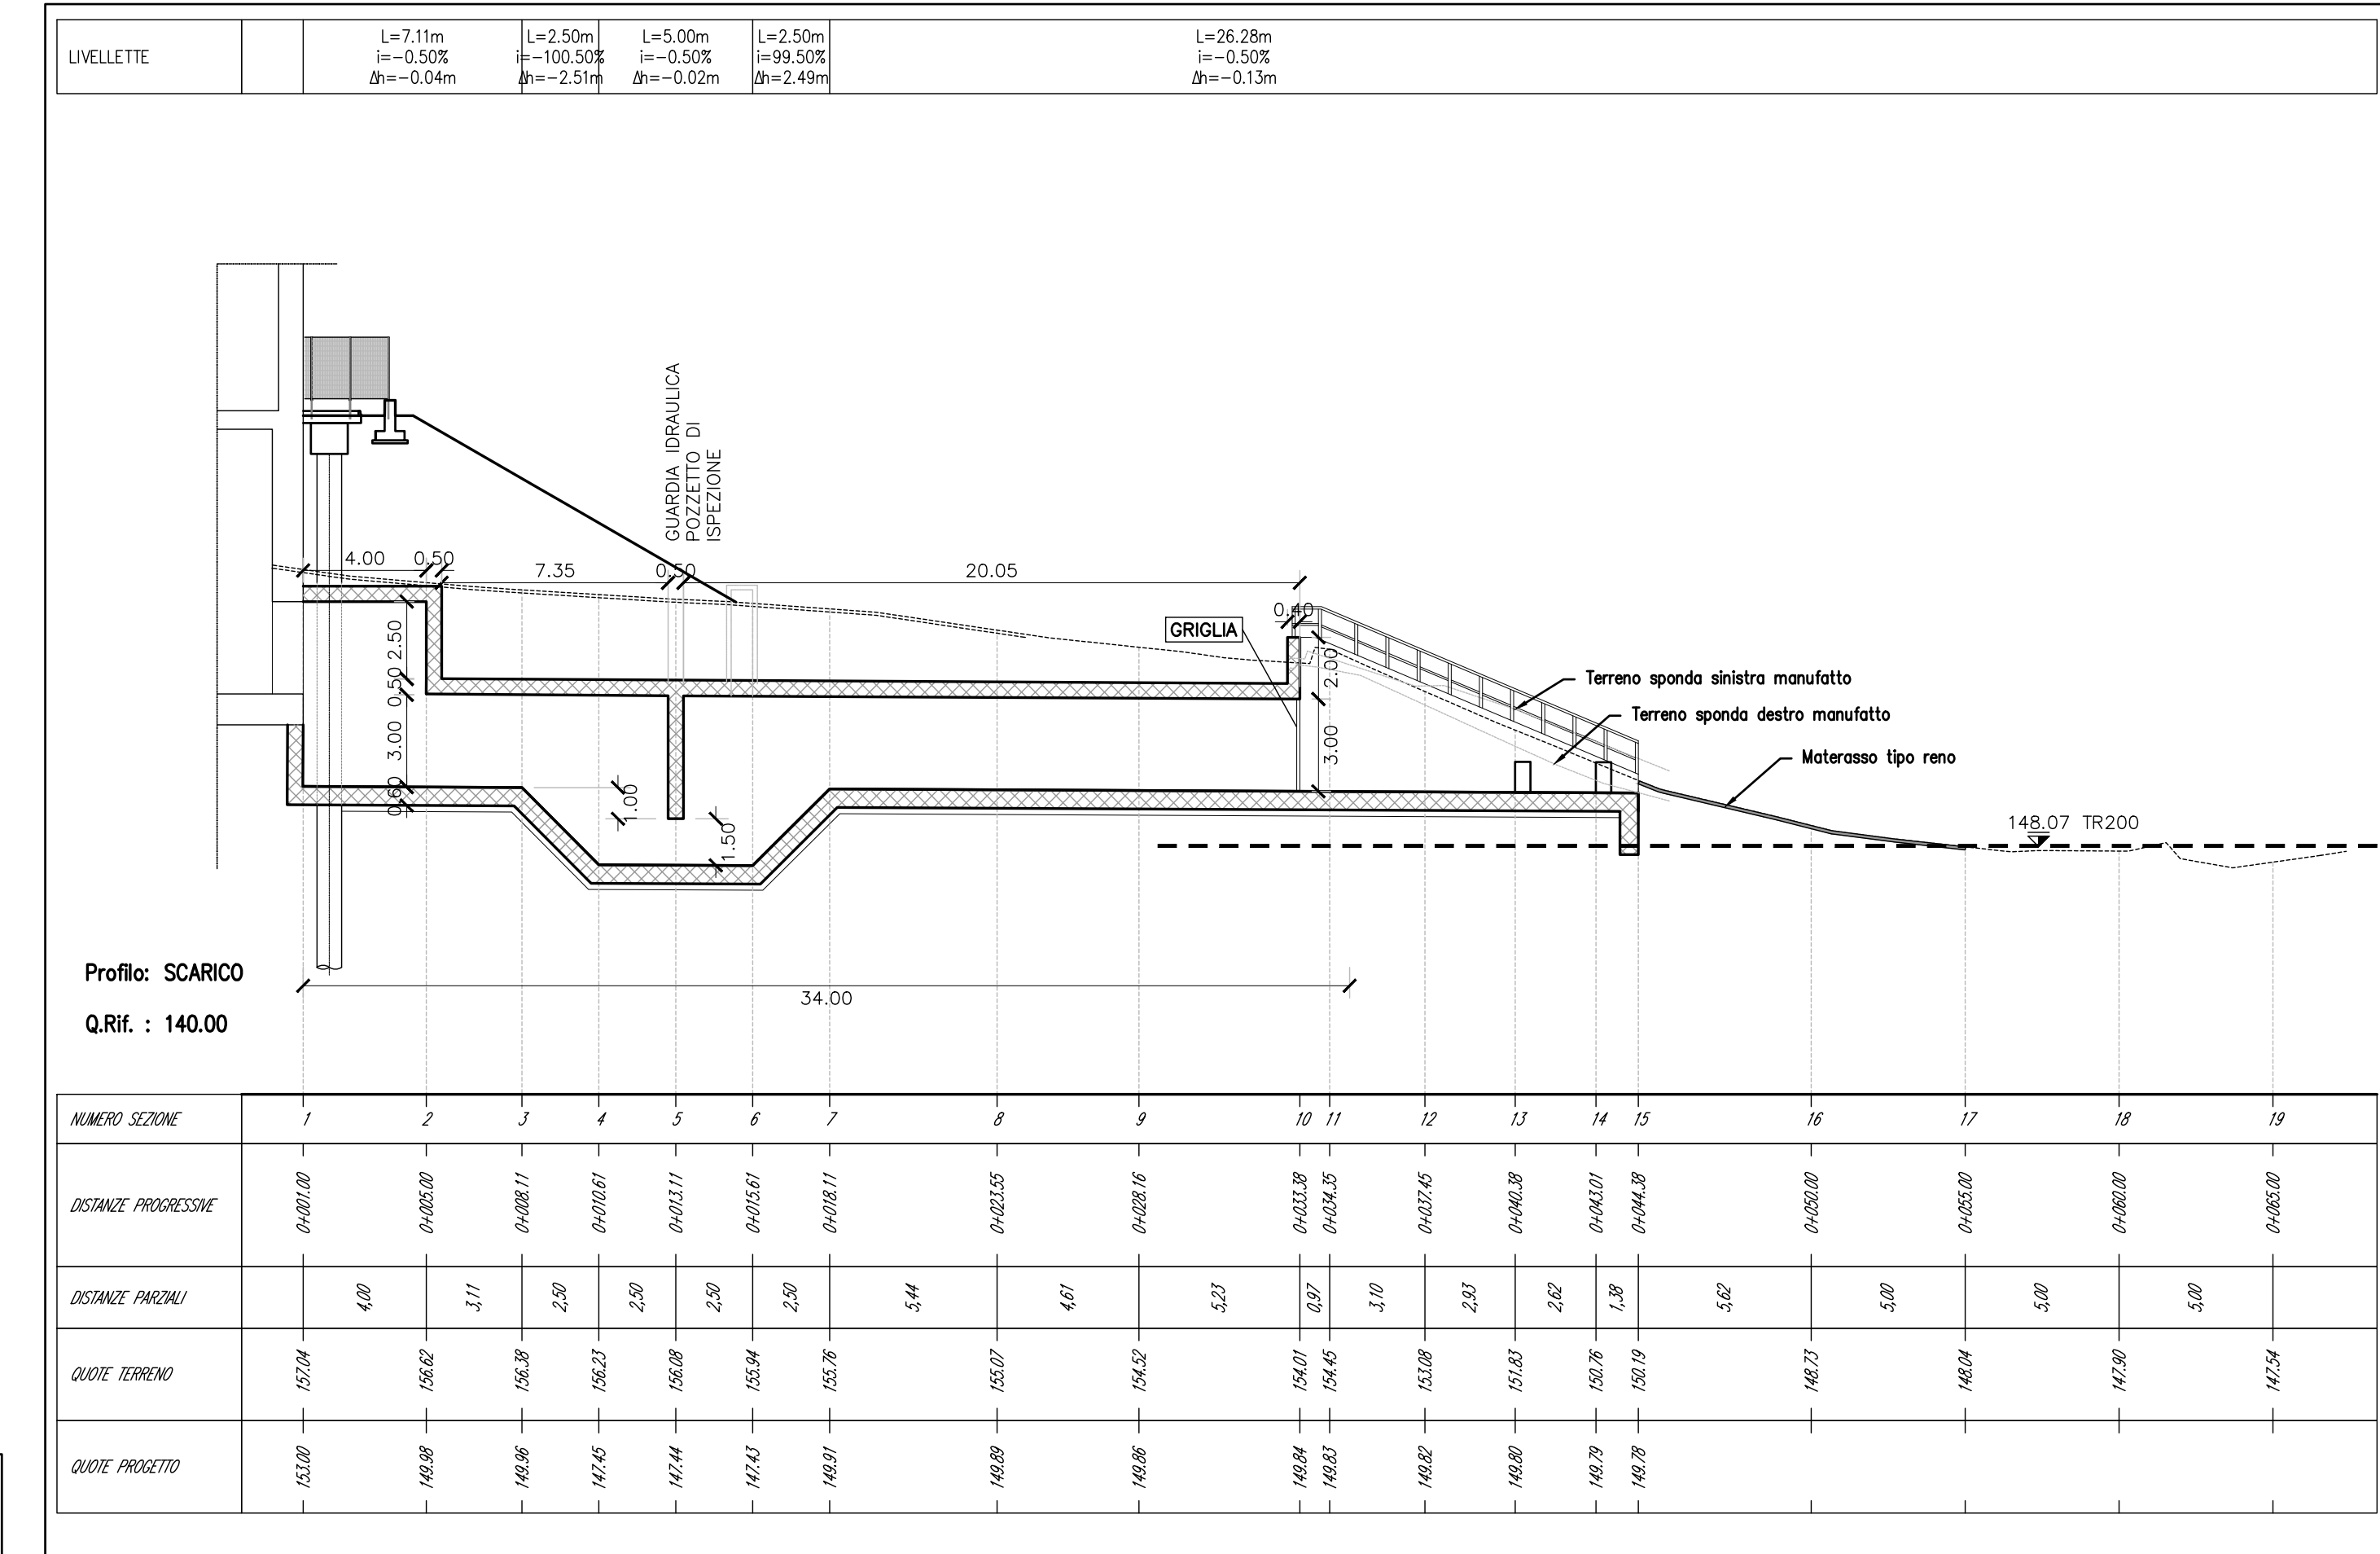
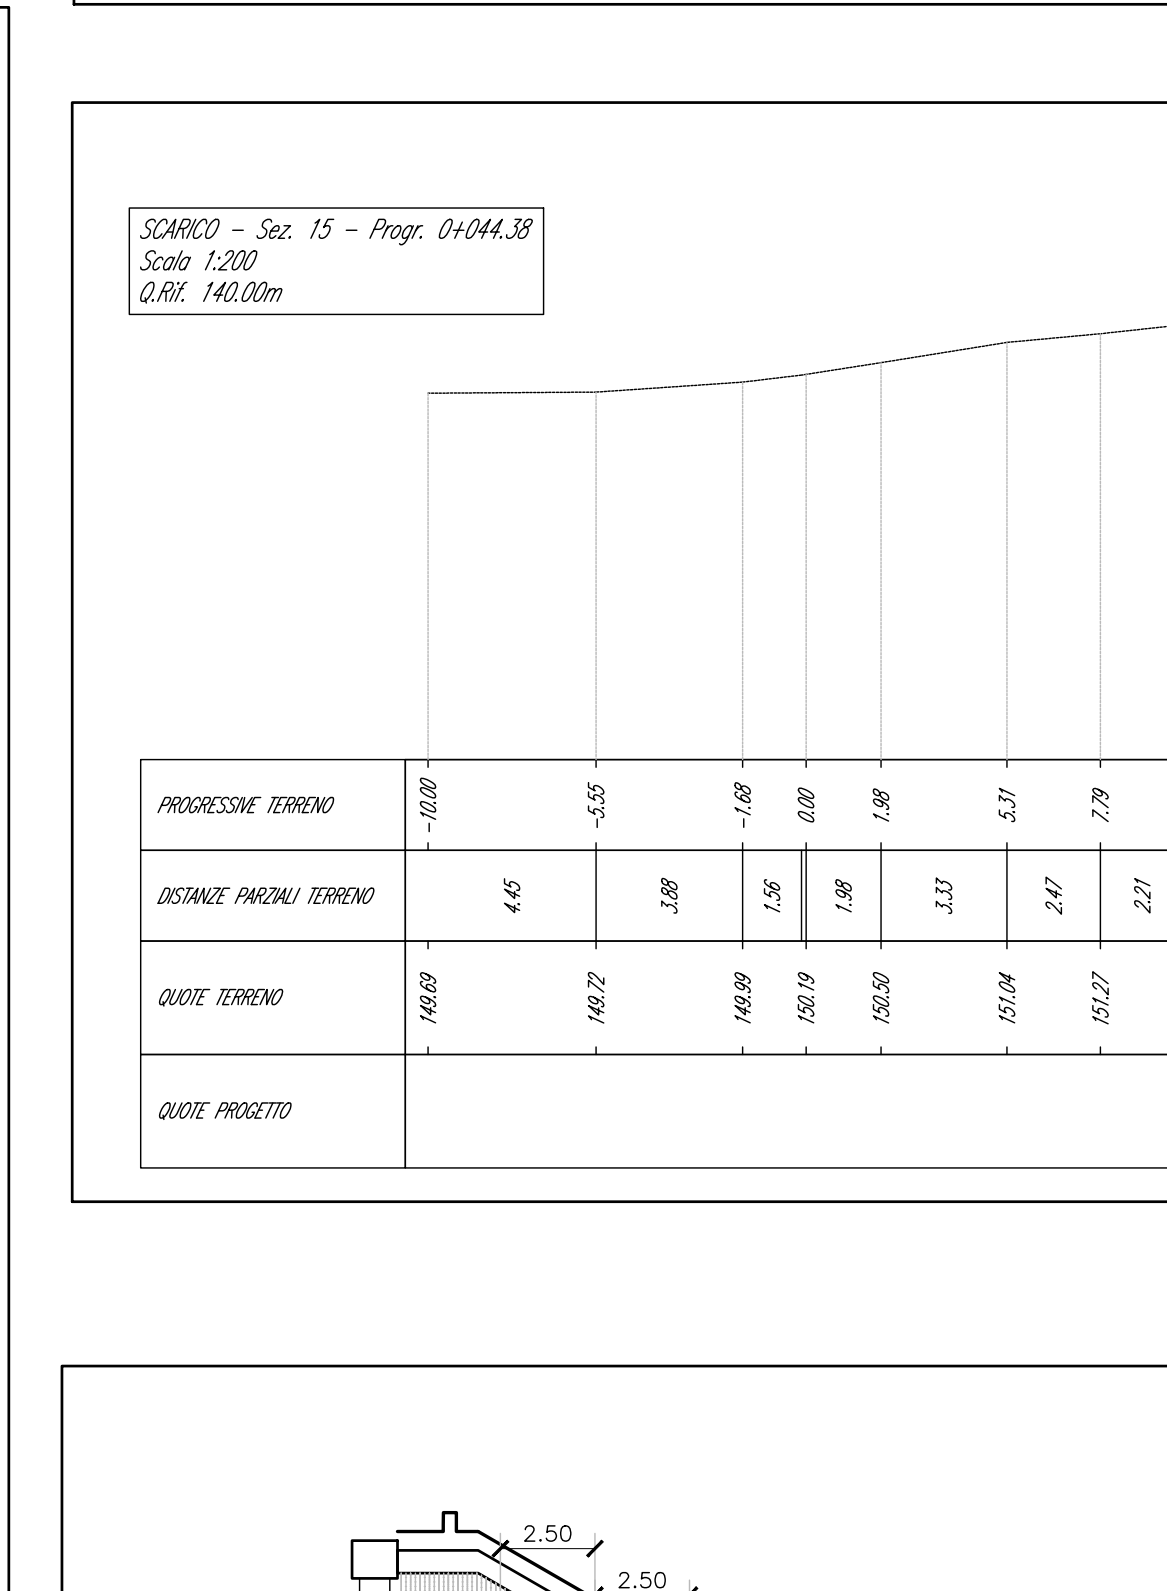
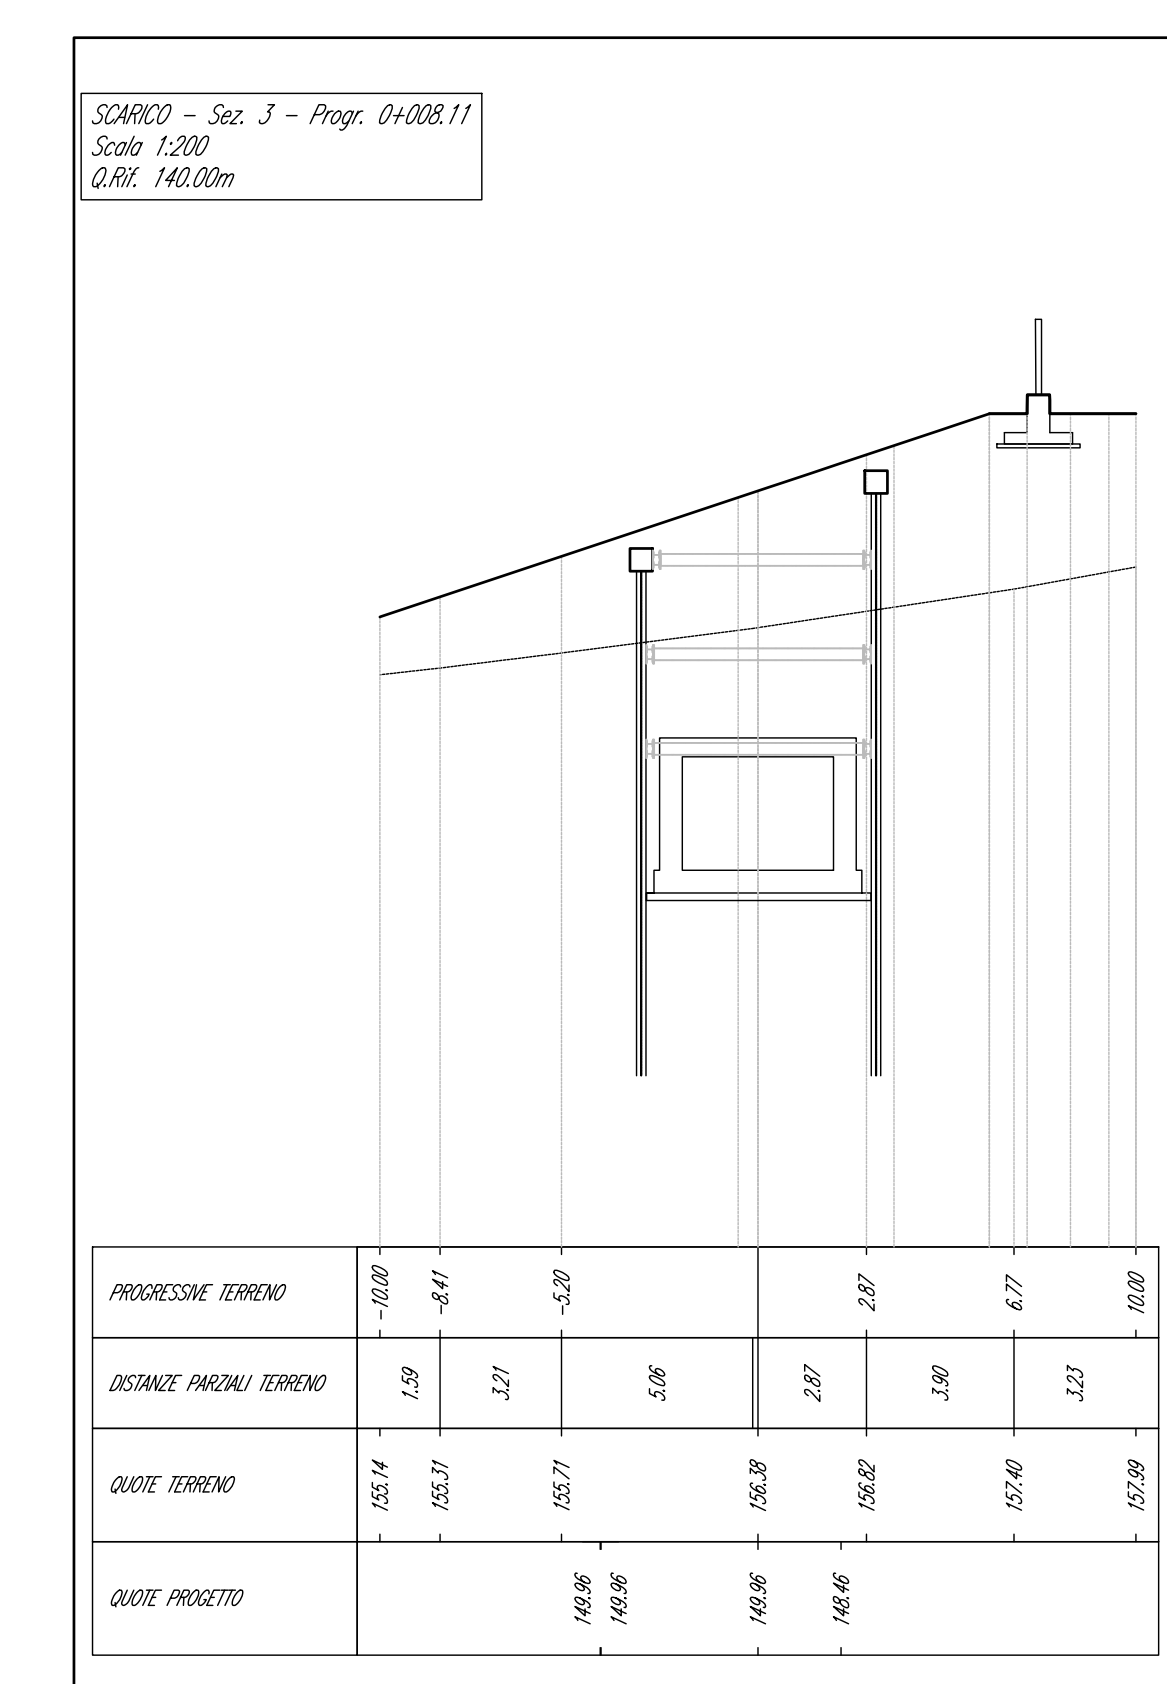
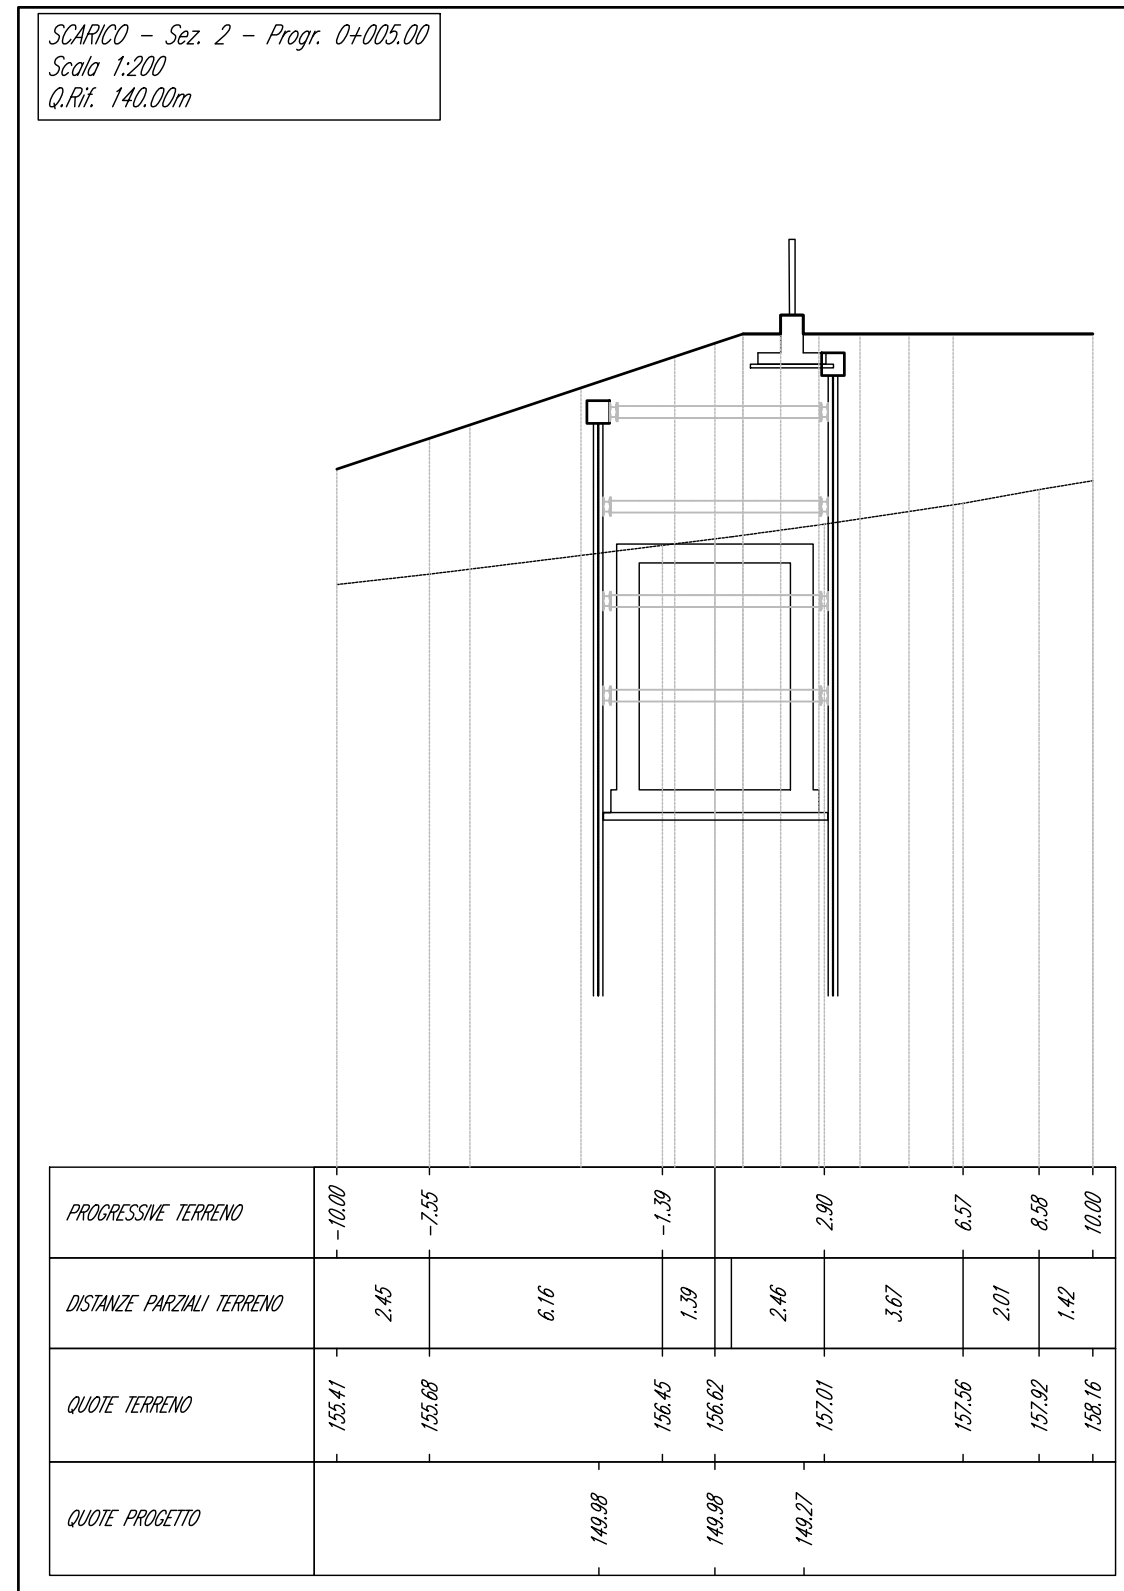











PLANIMETRIA GENERALE - SCALA 1:200

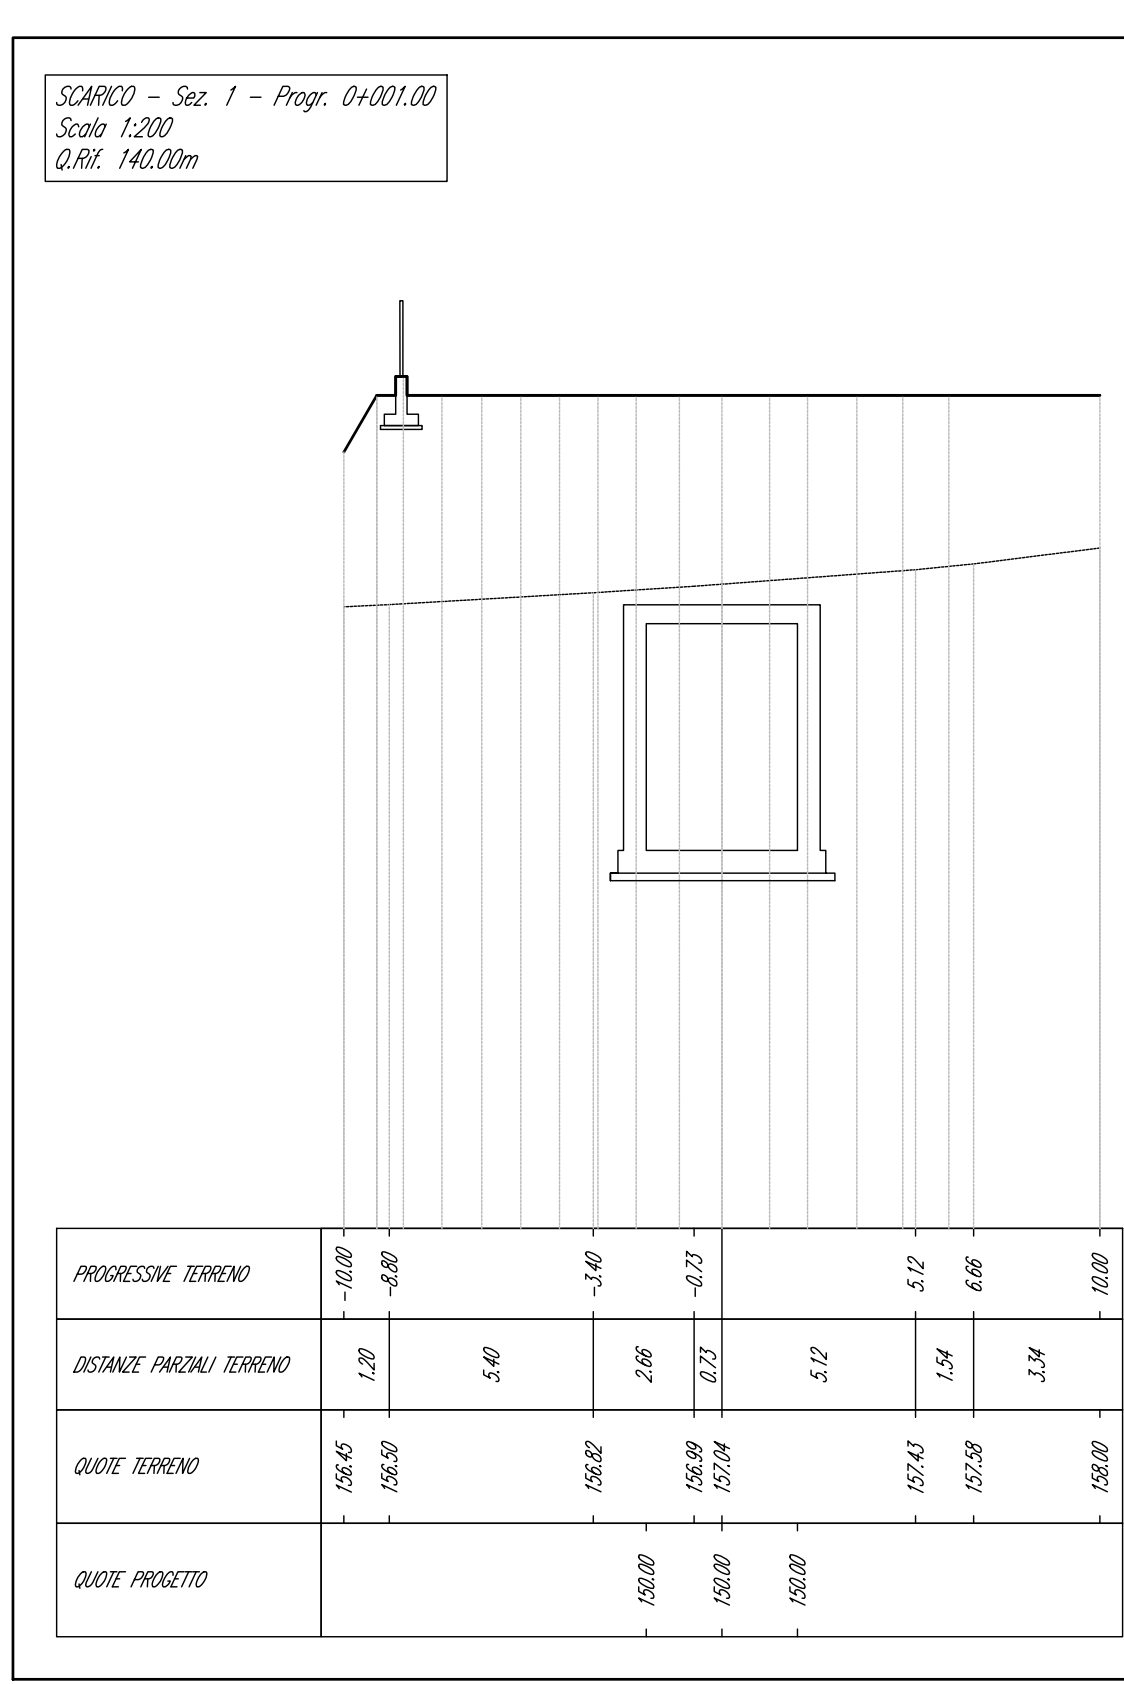

PROFILI SCARICO - SCALA 1:200

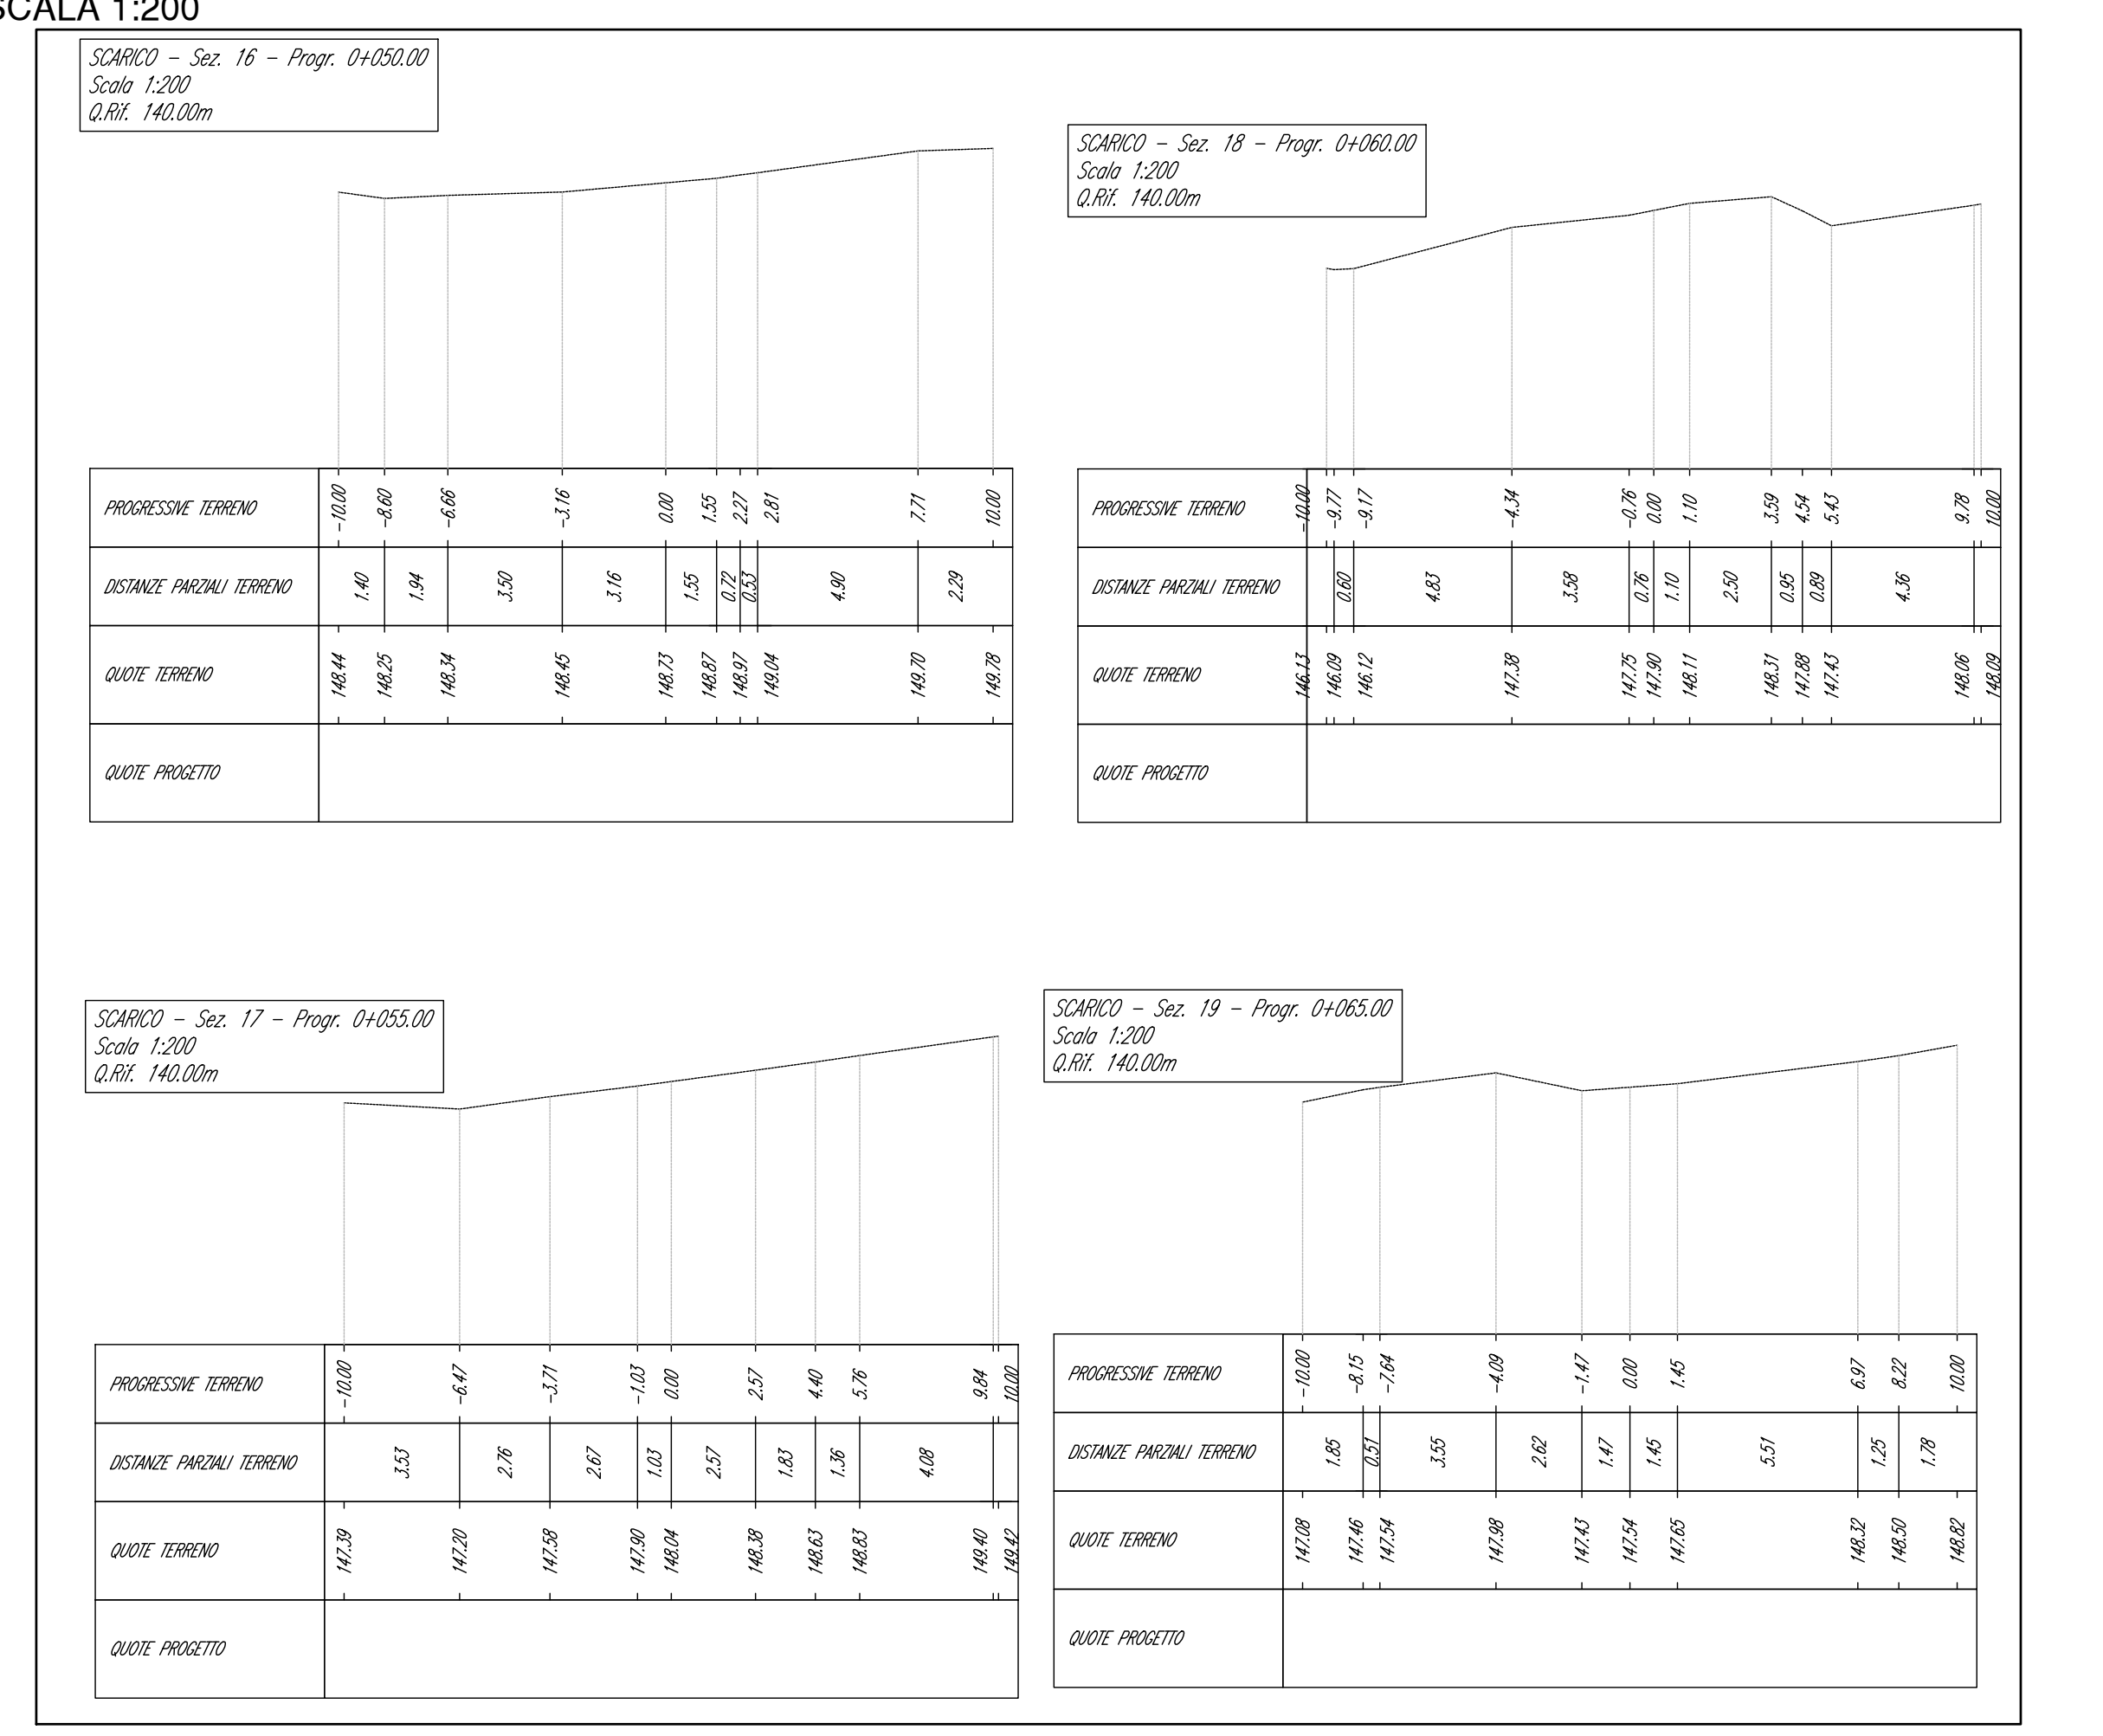

SEZIONI SCARICO - SCALA 1:200

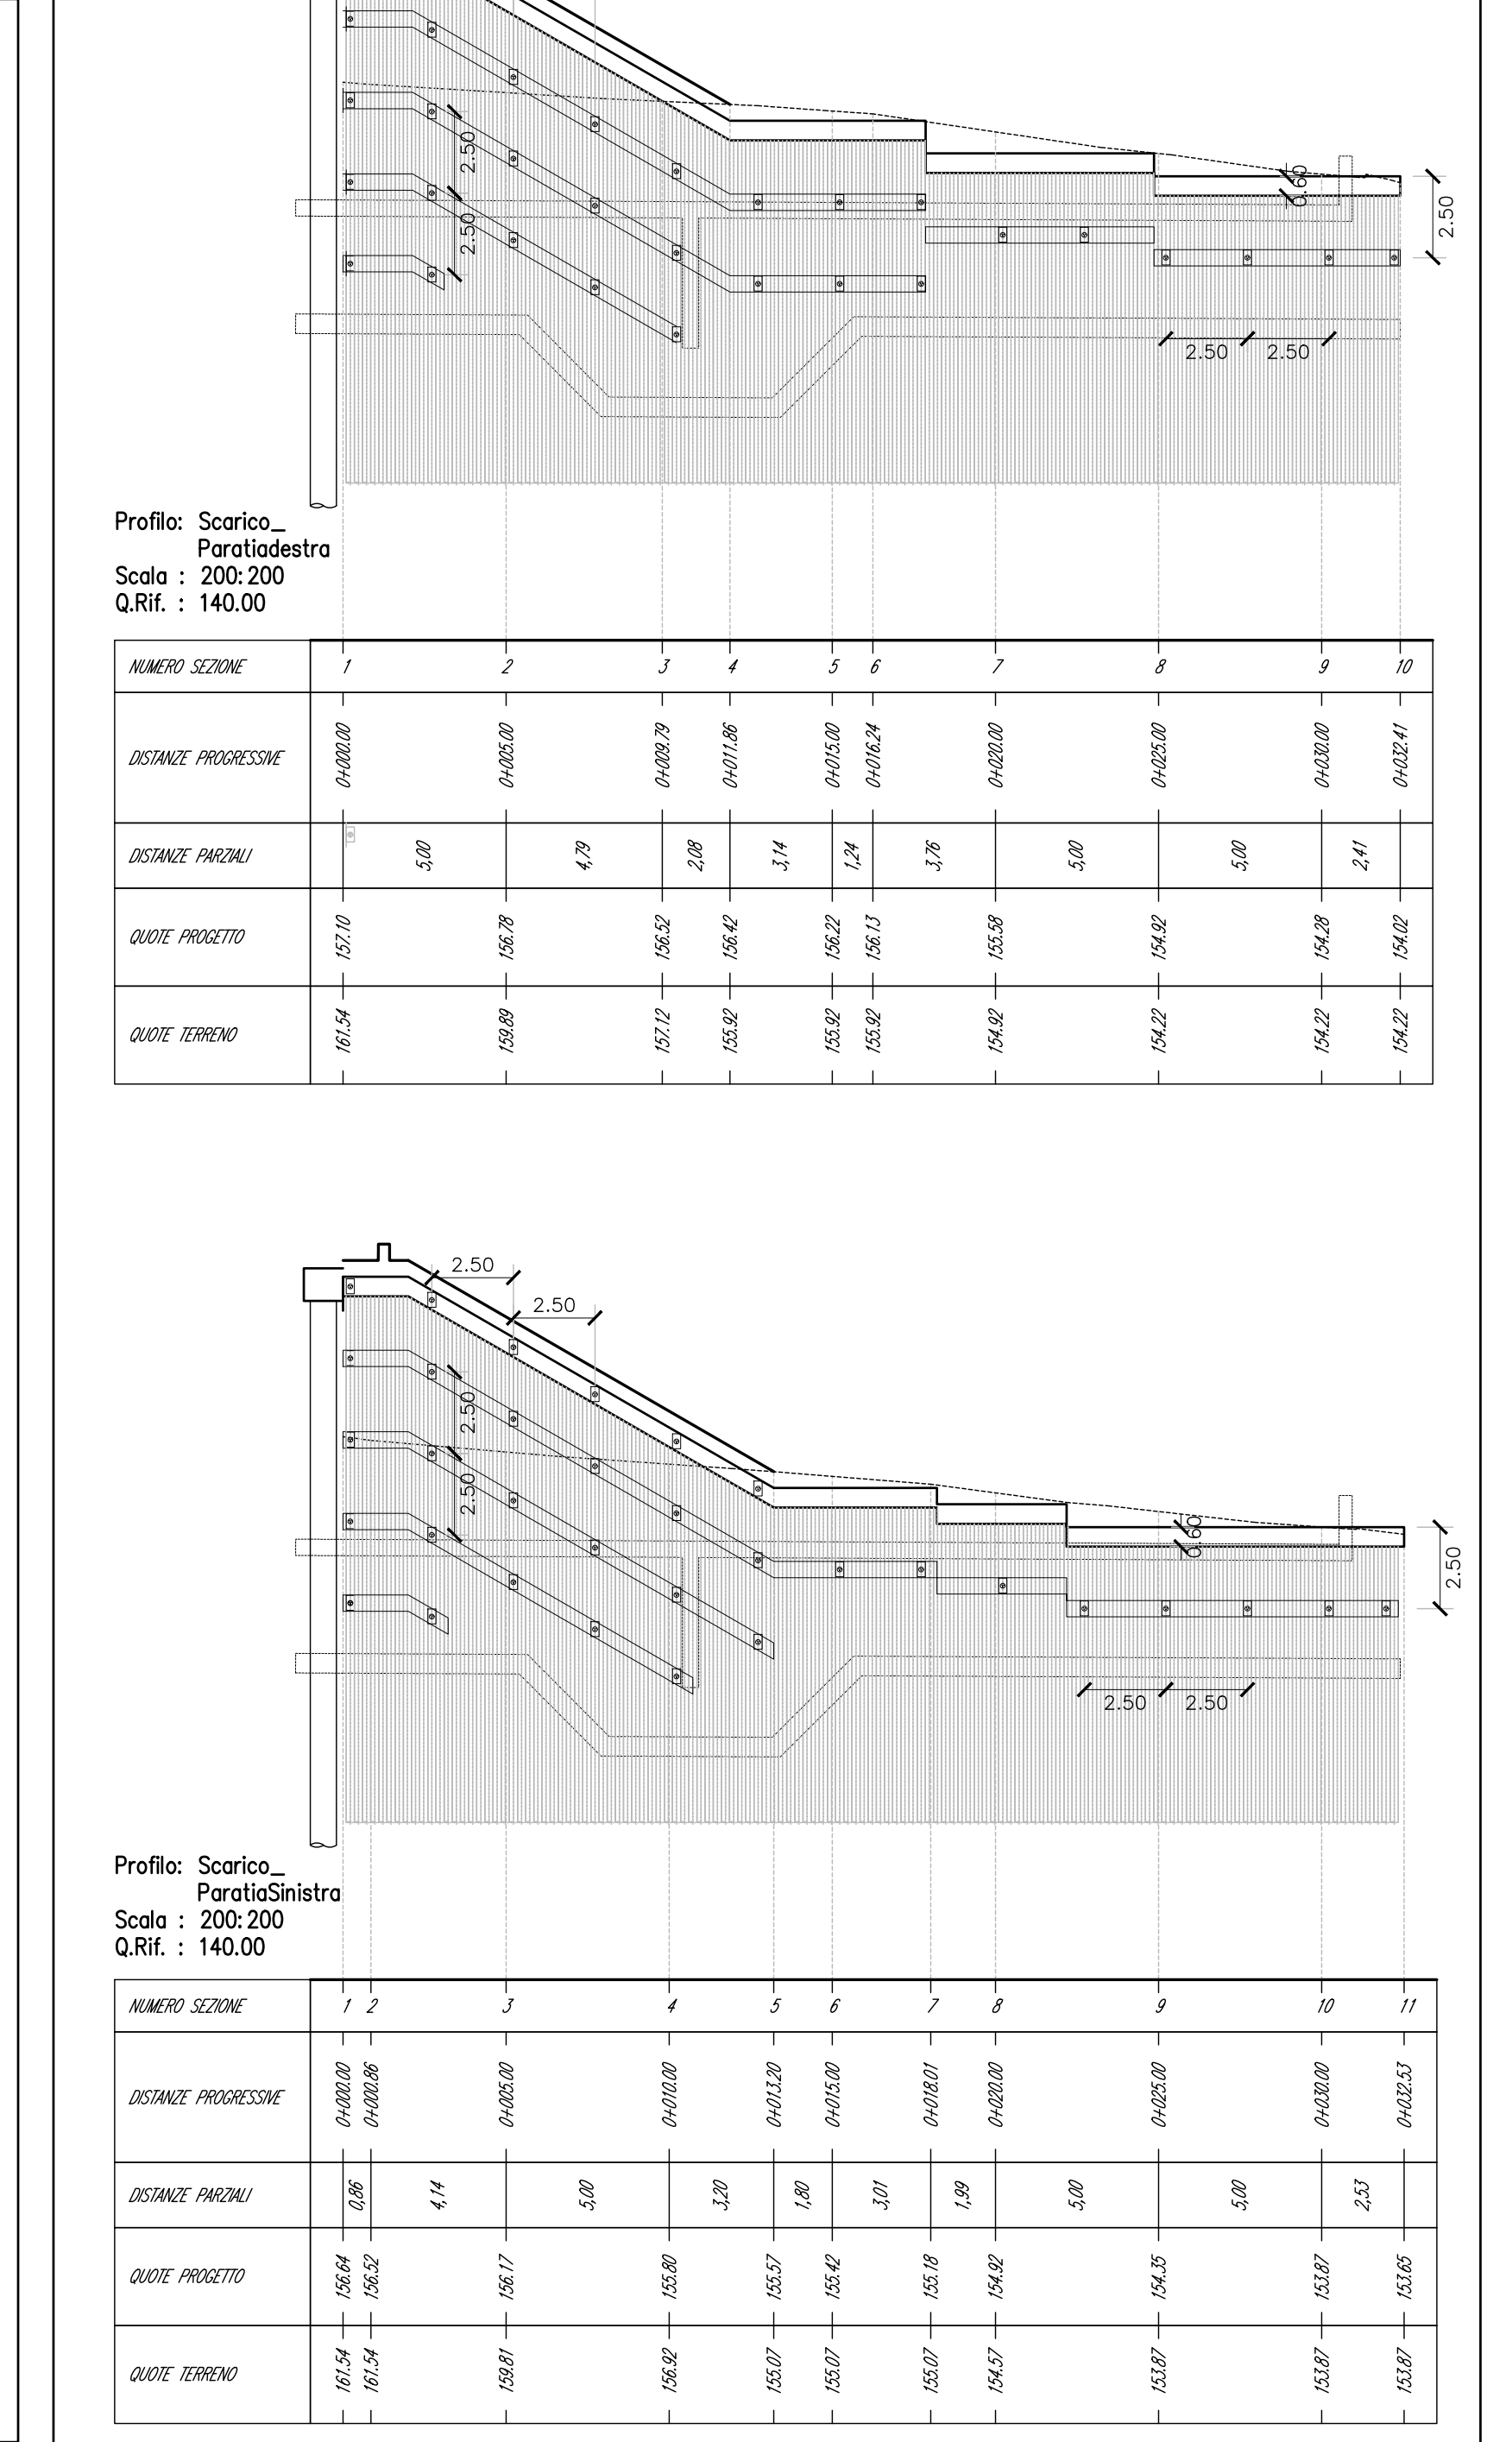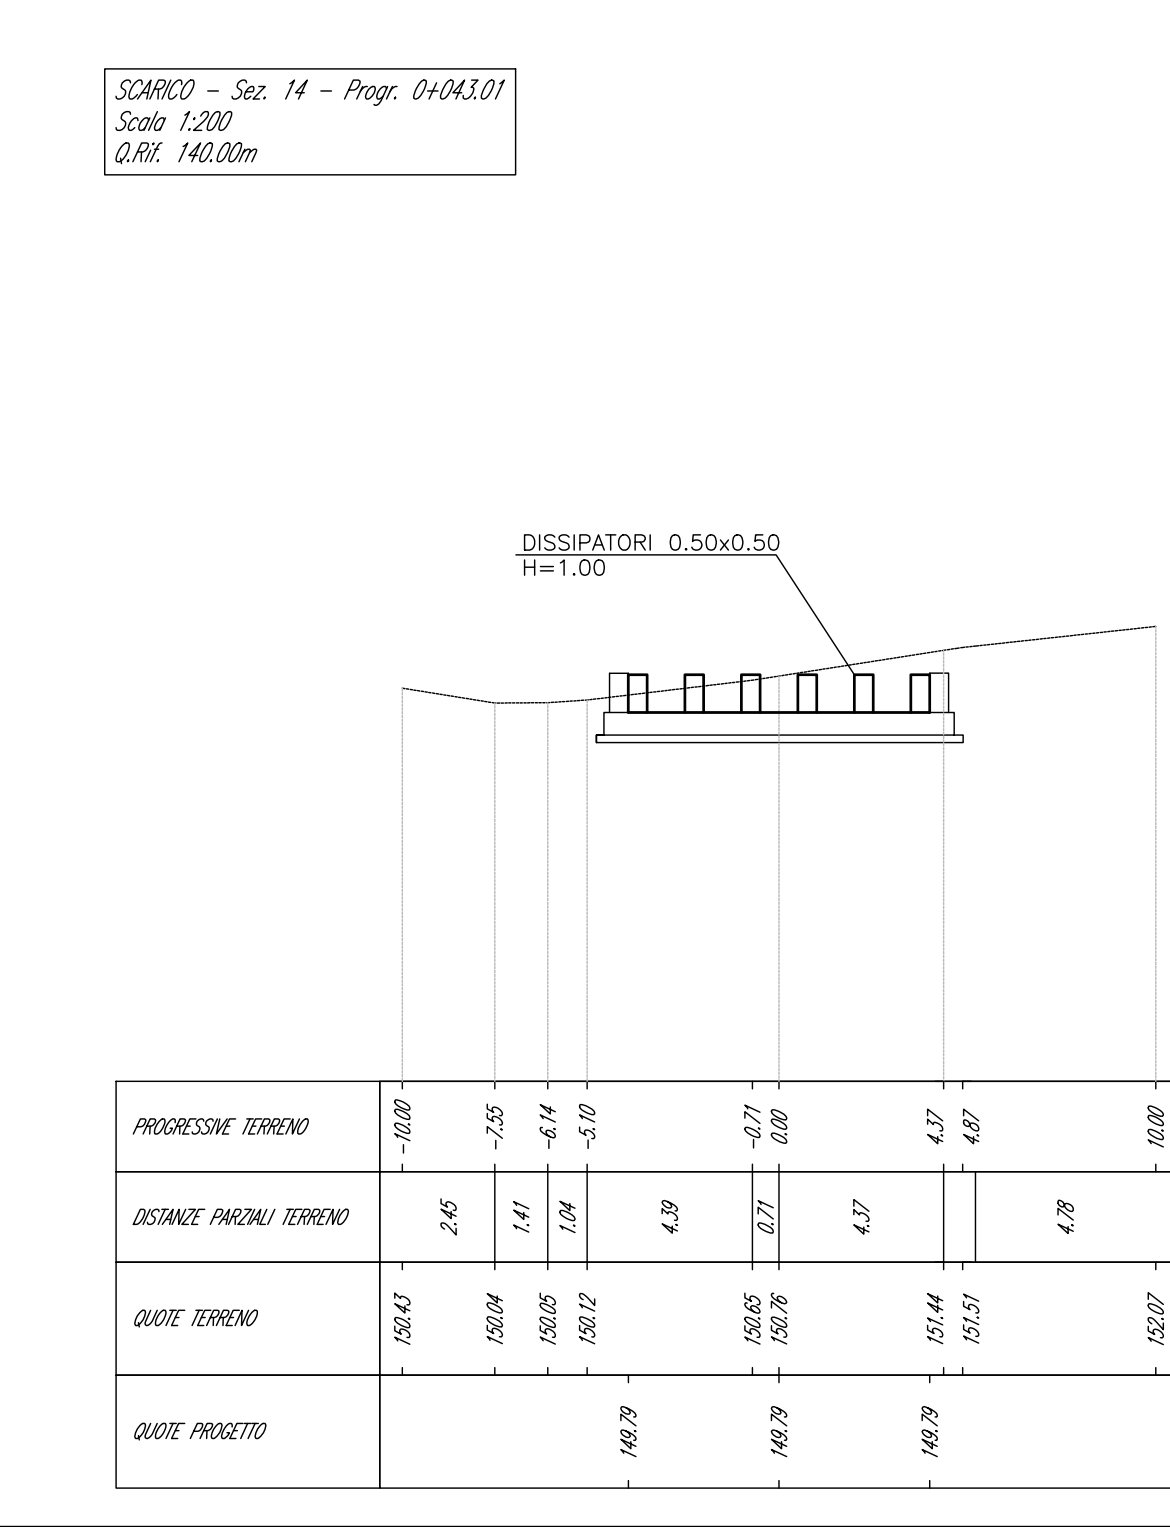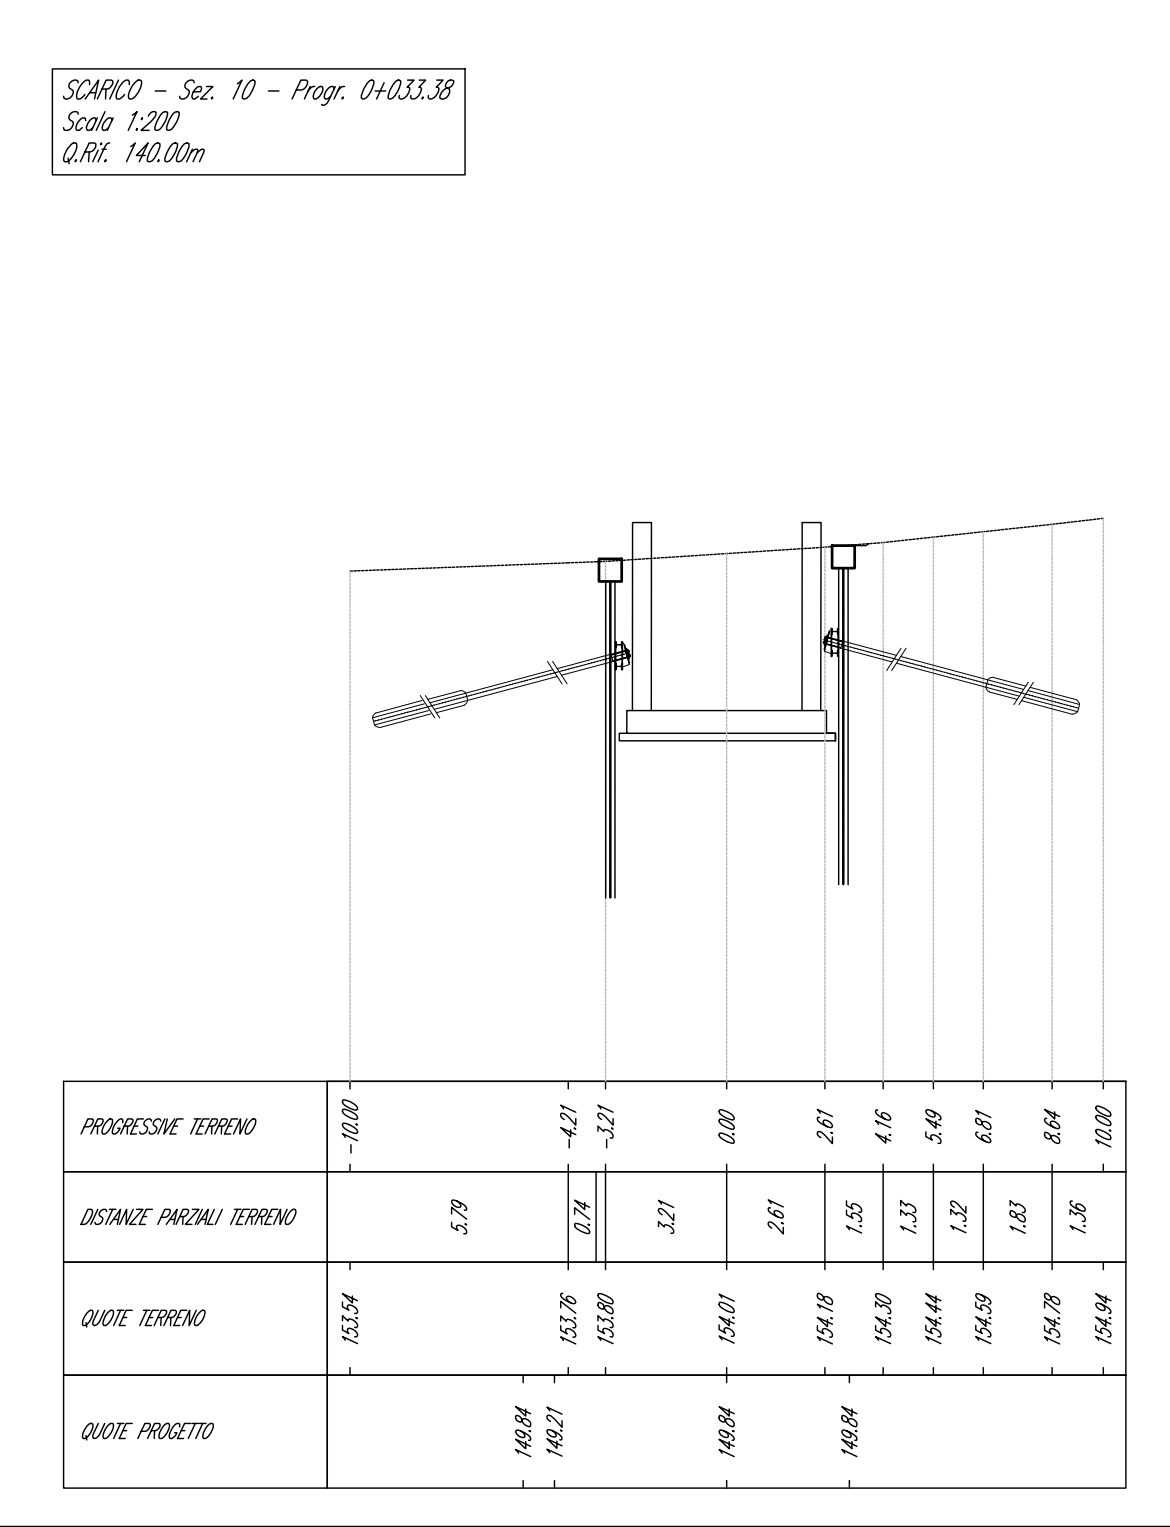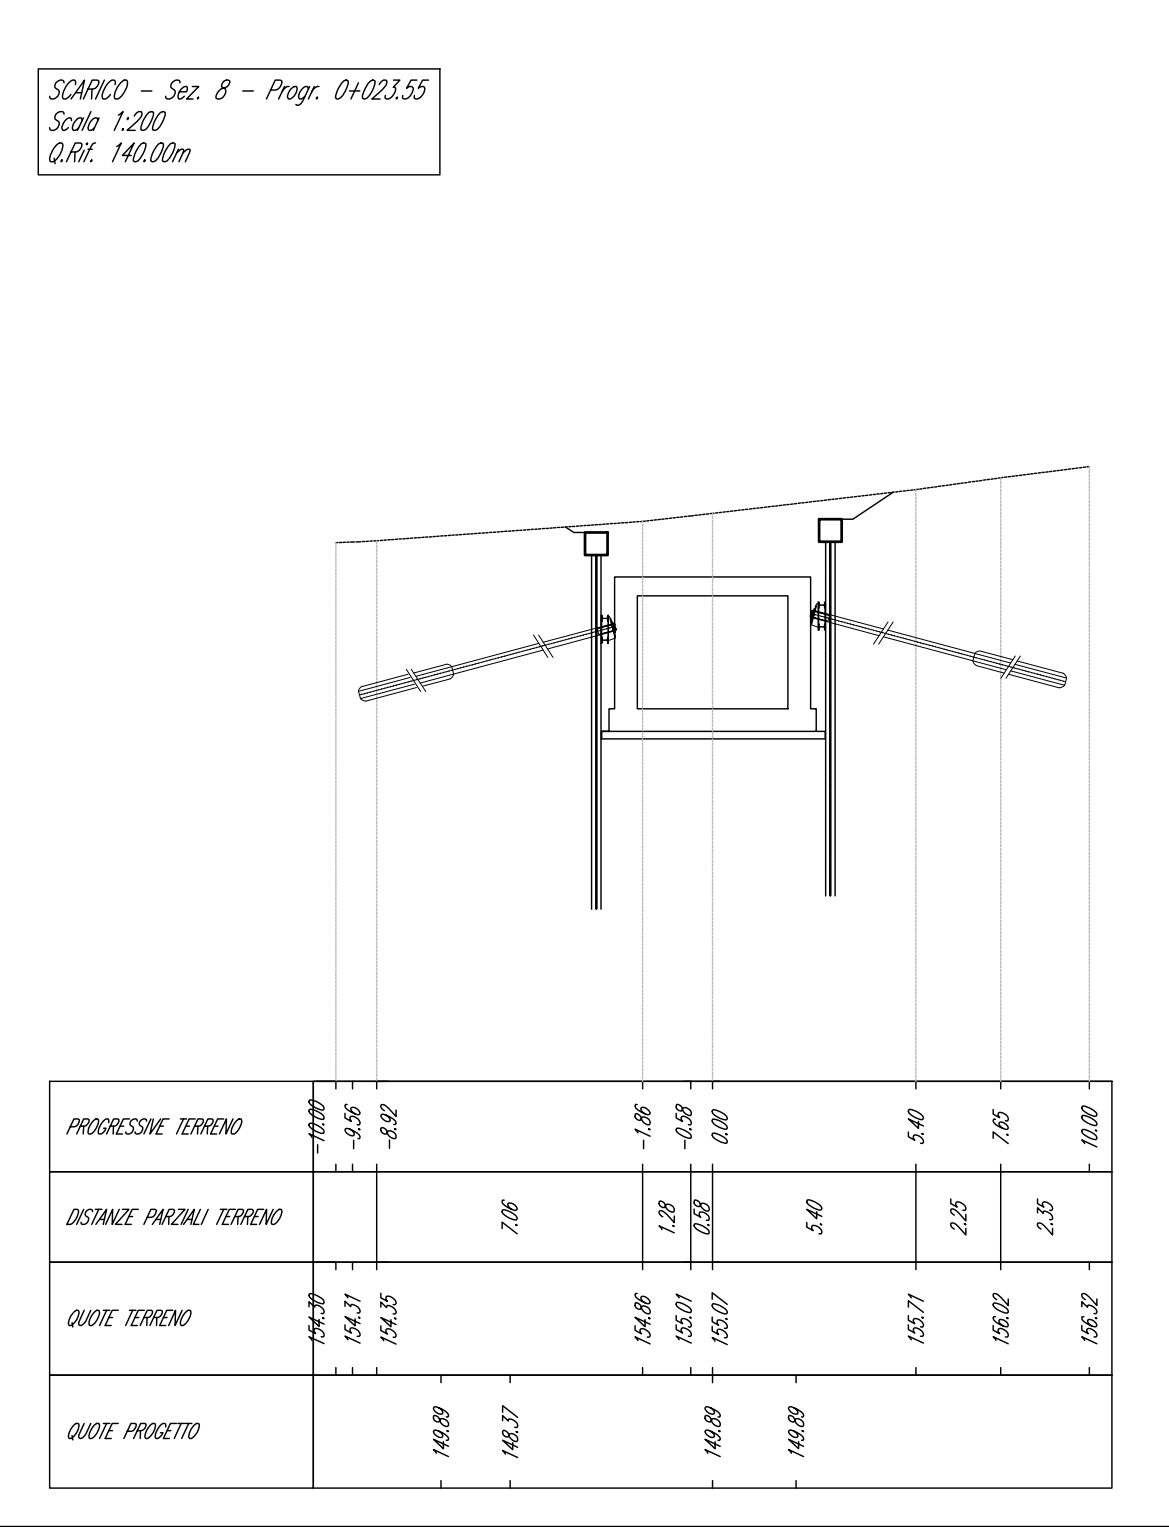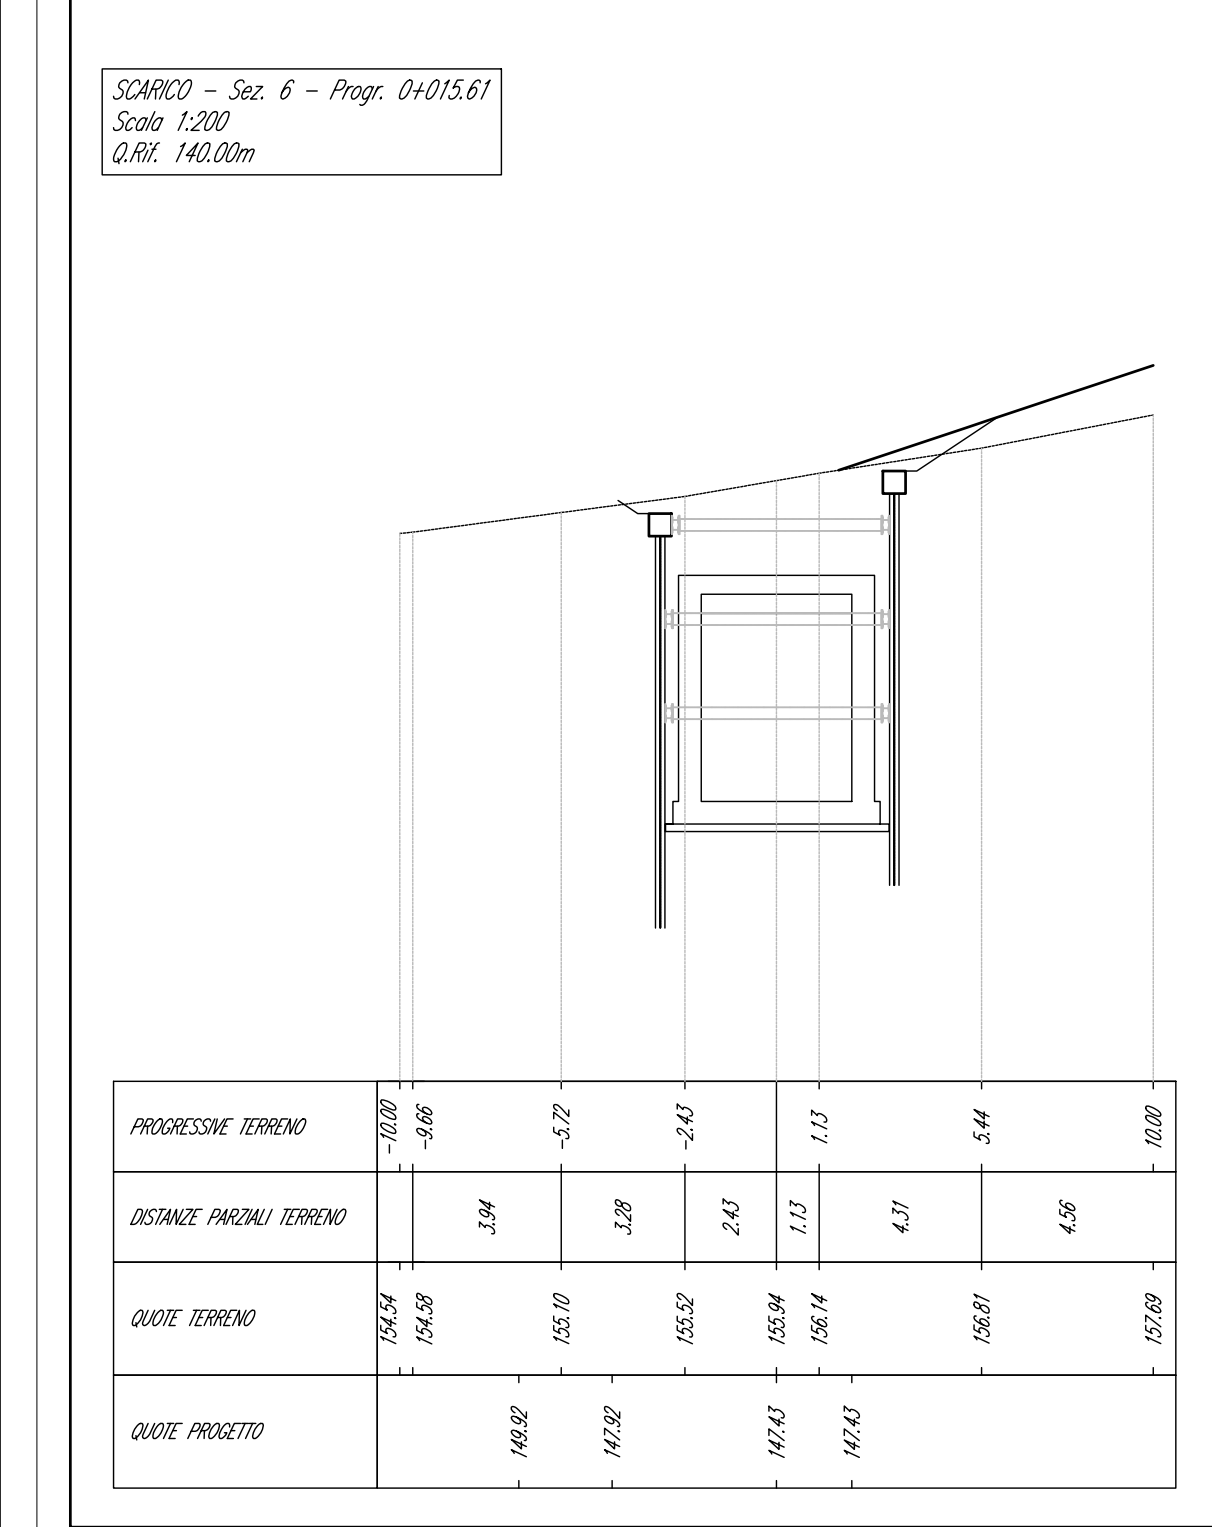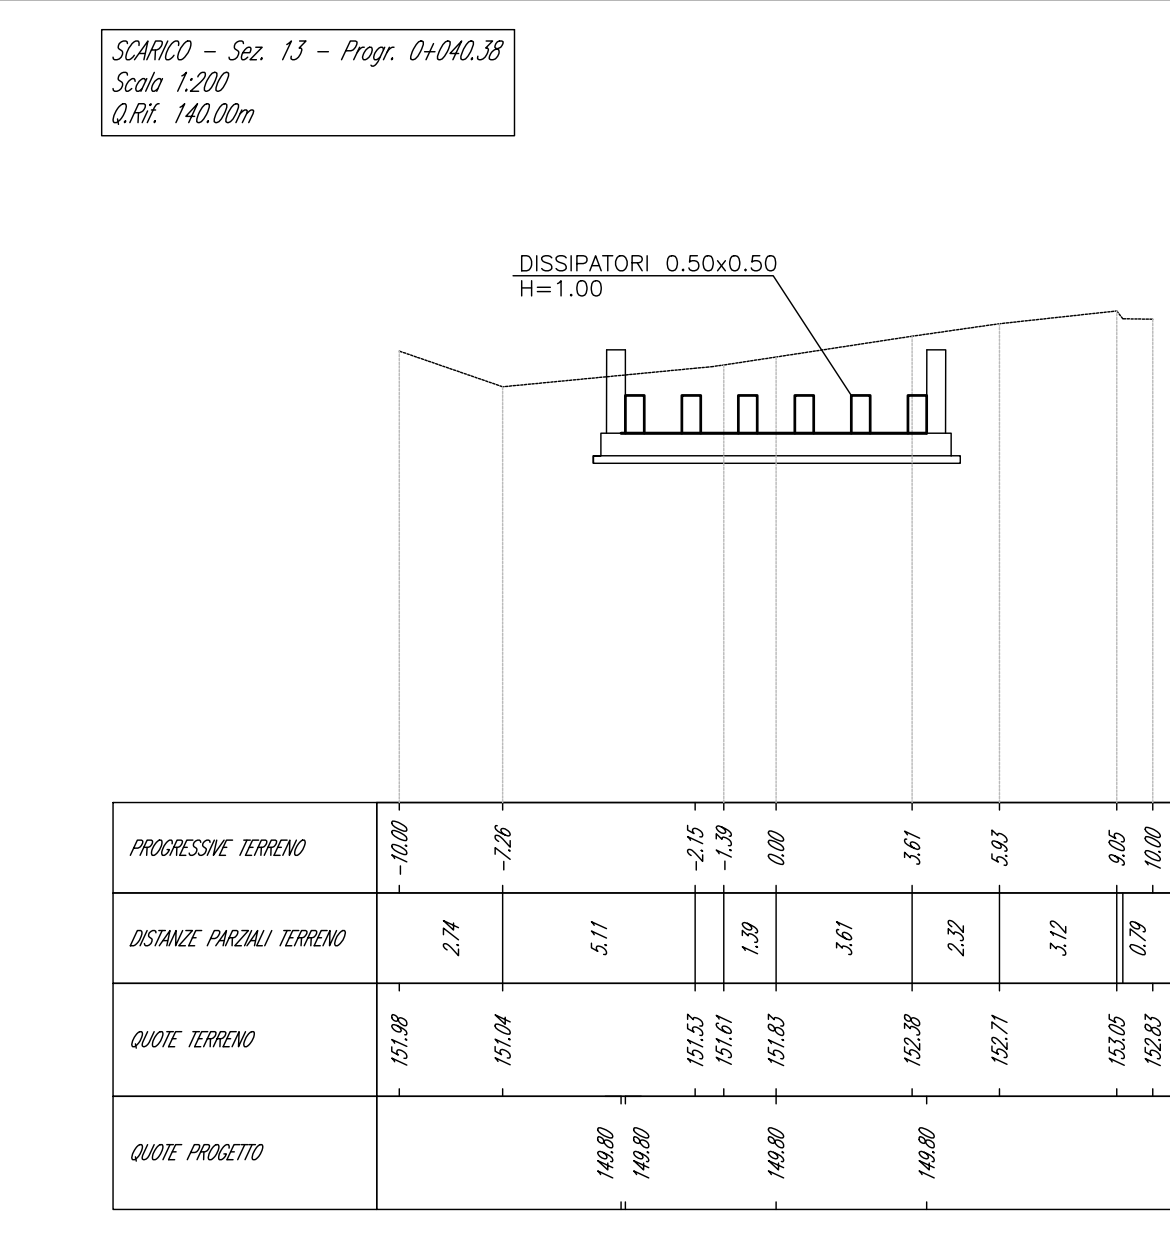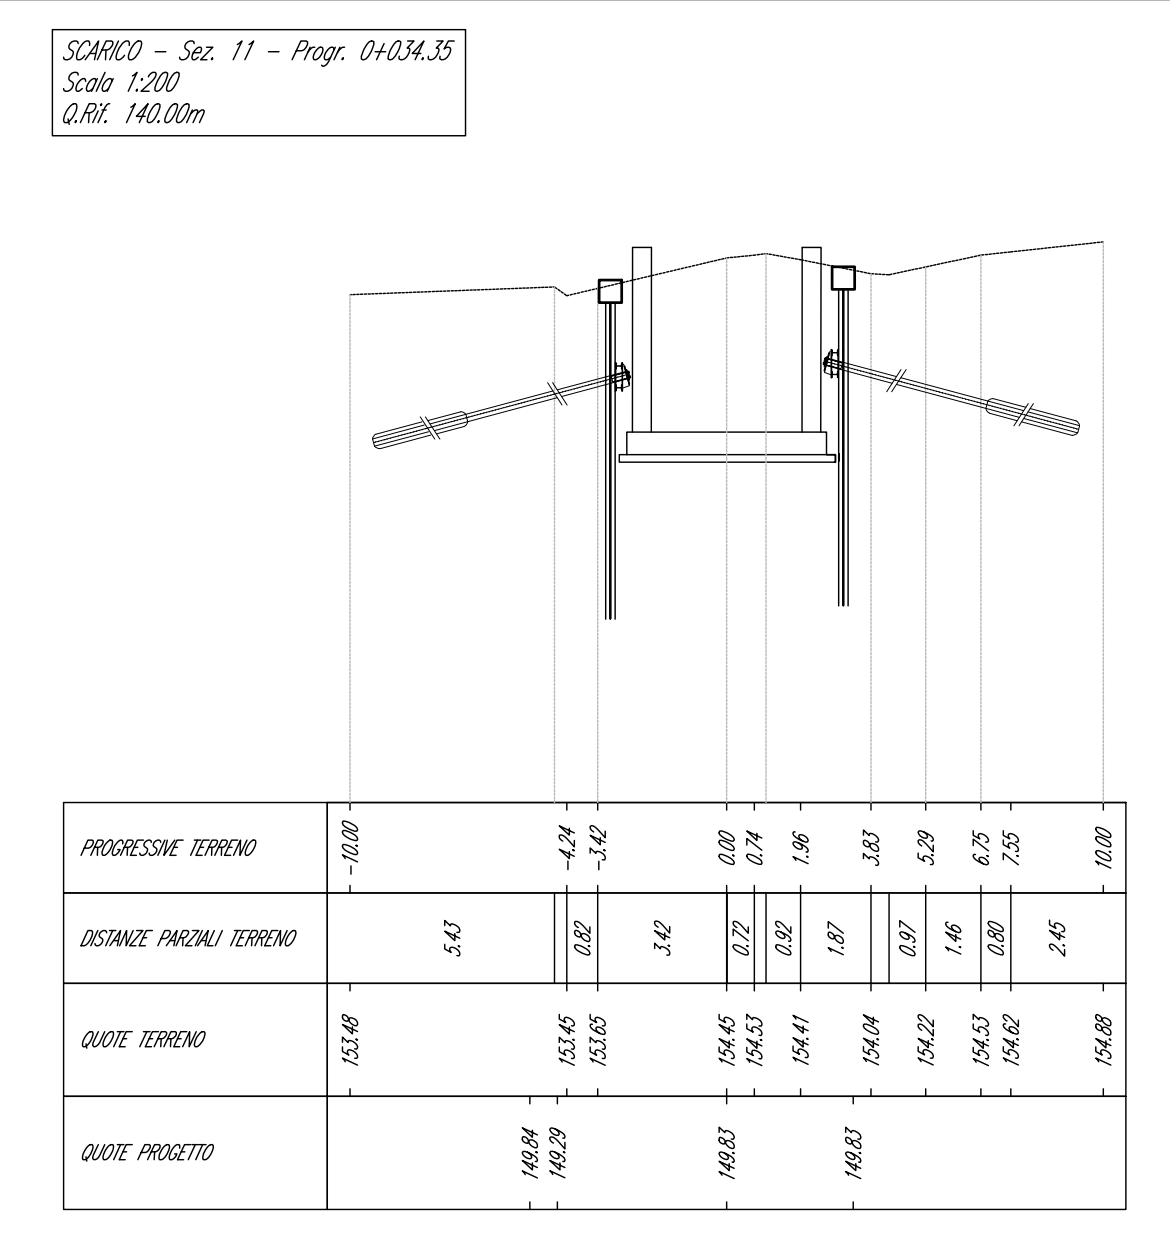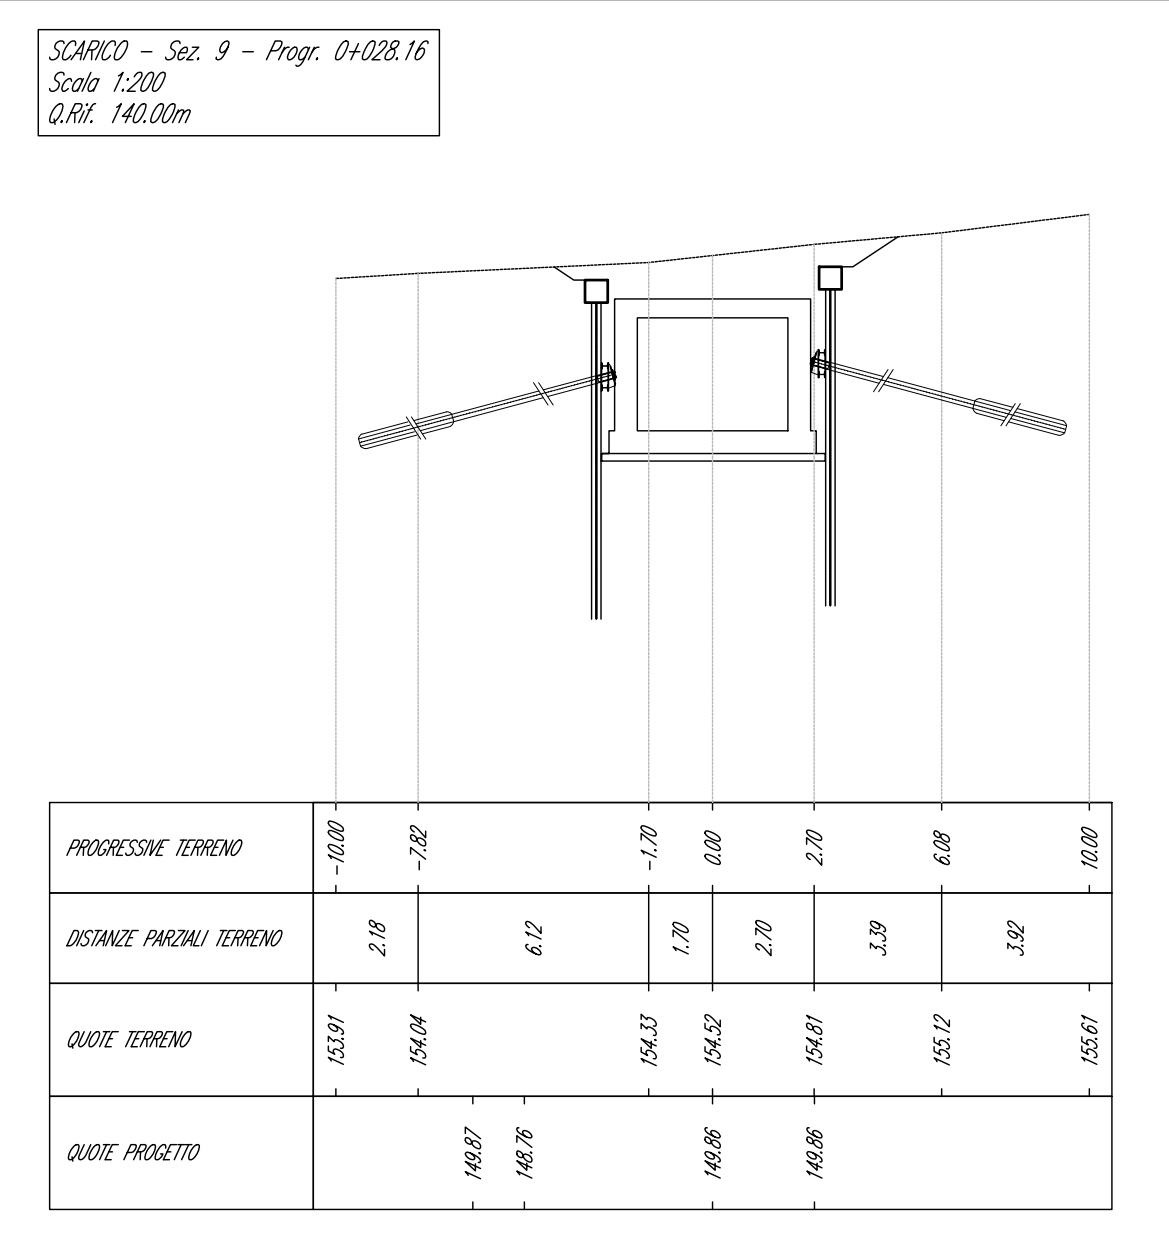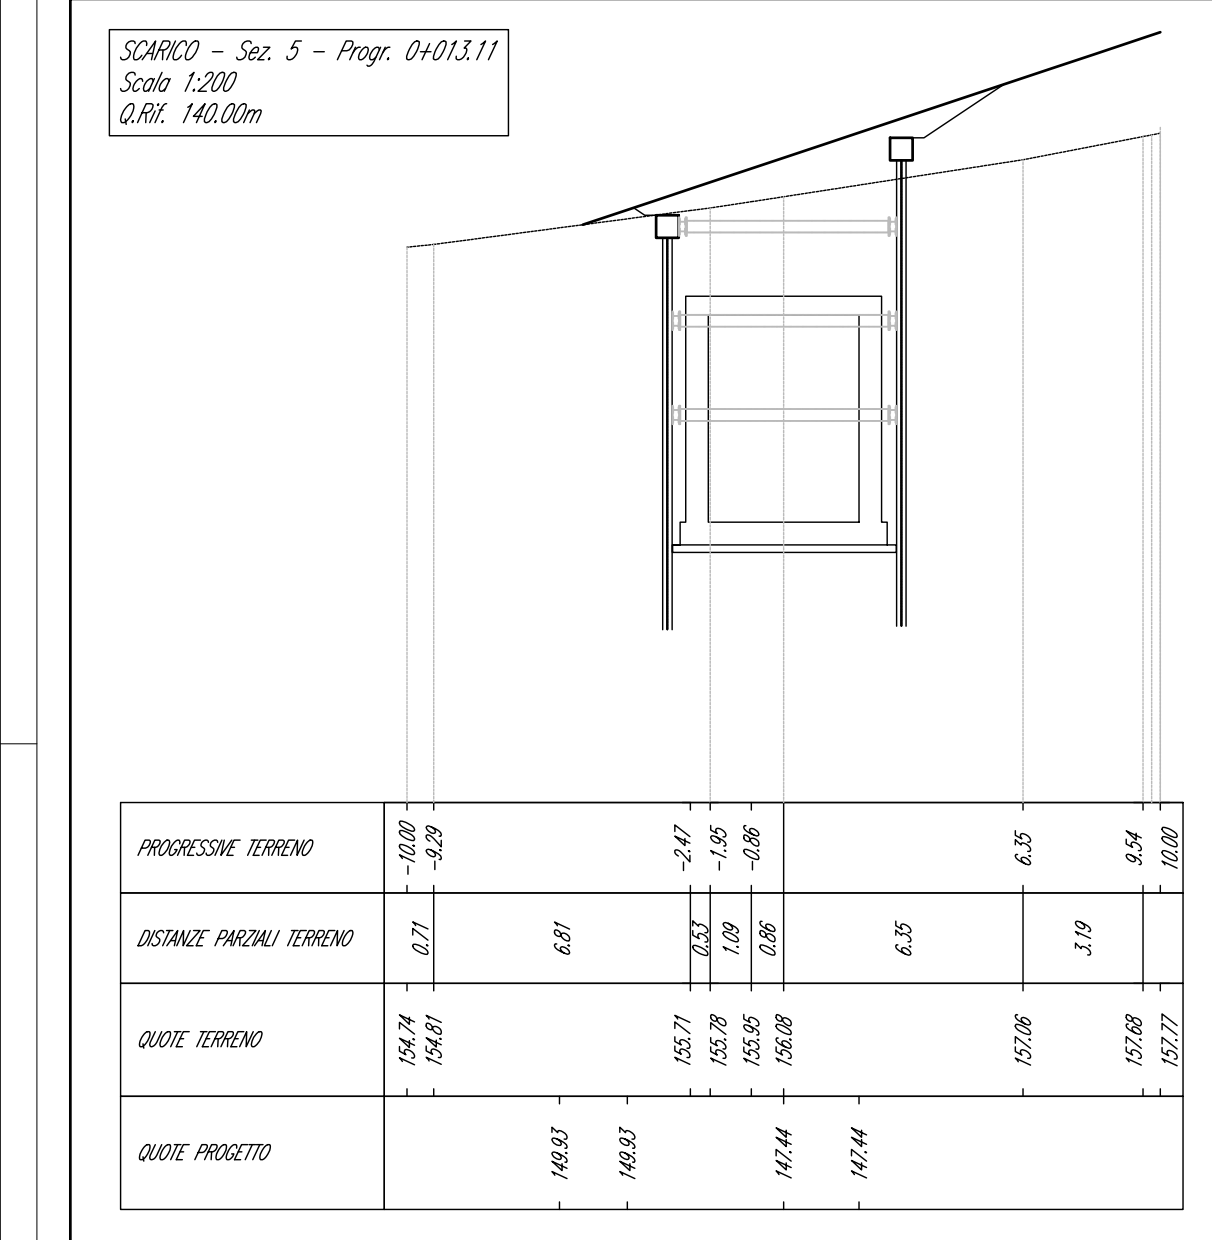

SEZIONI SCARICO - SCALA 1:200



**PRESIDENZA DEL CONSIGLIO DEI MINISTRI**  
**MESSA IN SICUREZZA DEL SISTEMA ACQUEDOTTISTICO DEL PESCHIERA PER L'APPROVVIGIONAMENTO IDRICO DI ROMA CAPITALE E DELL'AREA METROPOLITANA**  
**IL COMMISSARIO STRAORDINARIO ING. PH.D MASSIMO SESSA**  
**SUB COMMISSARIO ING. MASSIMO PATERNOSTRO**

<p><b>ELABORATO</b>  <b>A194PD NMB D168 7</b>  <b>COD. ATO2_APE10116</b>  <b>DATA OTTOBRE 2019</b>    <b>SCALA</b>    <b>VARIE</b></p>	<p><b>IL RESPONSABILE DEL PROCEDIMENTO</b>          Ing. PhD Alessia Delle Site  <b>SUPPORTO AL RESPONSABILE DEL PROCEDIMENTO</b>          Dott. Avv. Vittorio Genovani          Sig.ra Claudia Sacchetti          Ing. Barbara Paglia</p>
<p><b>TEAM DI PROGETTAZIONE</b>  <b>CAPO PROGETTO</b>          Ing. Filippo Marchetti  <b>PROGETTAZIONE</b>          Ing. Vittorio Angelino          Ing. Matteo Botticelli  <b>PROGETTAZIONE E INDIRIZIONE</b>          Ing. PhD Chiara Ferretti          Prof. Federico Genovani          Ing. Roberto Biagi          Ing. Claudia Lorenzini  <b>PROGETTAZIONE E INDIRIZIONE</b>          Ing. Riccardo Zappalà  <b>PROGETTAZIONE E INDIRIZIONE</b>          Ing. Riccardo Zappalà  <b>PROGETTAZIONE E INDIRIZIONE</b>          Ing. Riccardo Zappalà</p>	<p><b>PROGETTO DI SICUREZZA E AMMODERNAMENTO DELL'APPROVVIGIONAMENTO DELLA CITTÀ METROPOLITANA DI ROMA 'Messa in sicurezza e ammodernamento del sistema idrico del Peschiera'.</b>          L.n.108/2021, ex DL n.77/2021 art. 44 Allegato IV</p> <p><b>NUOVO TRONCO SUPERIORE ACQUEDOTTO DEL PESCHIERA dalle Sorgenti alla Centrale di Salsano</b>          CUP 633E1700040006</p> <p style="text-align: center;"><b>PROGETTO DEFINITIVO</b></p> <p style="text-align: center;"><b>OPERE DI SOPRACCENTRATO DI SALSANO</b></p> <p style="text-align: center;"><b>NUOVO MANUFATTO BIPARTITORE - SCARICO</b></p>