


COROGRAFIA 1:1000 POST OPERAM

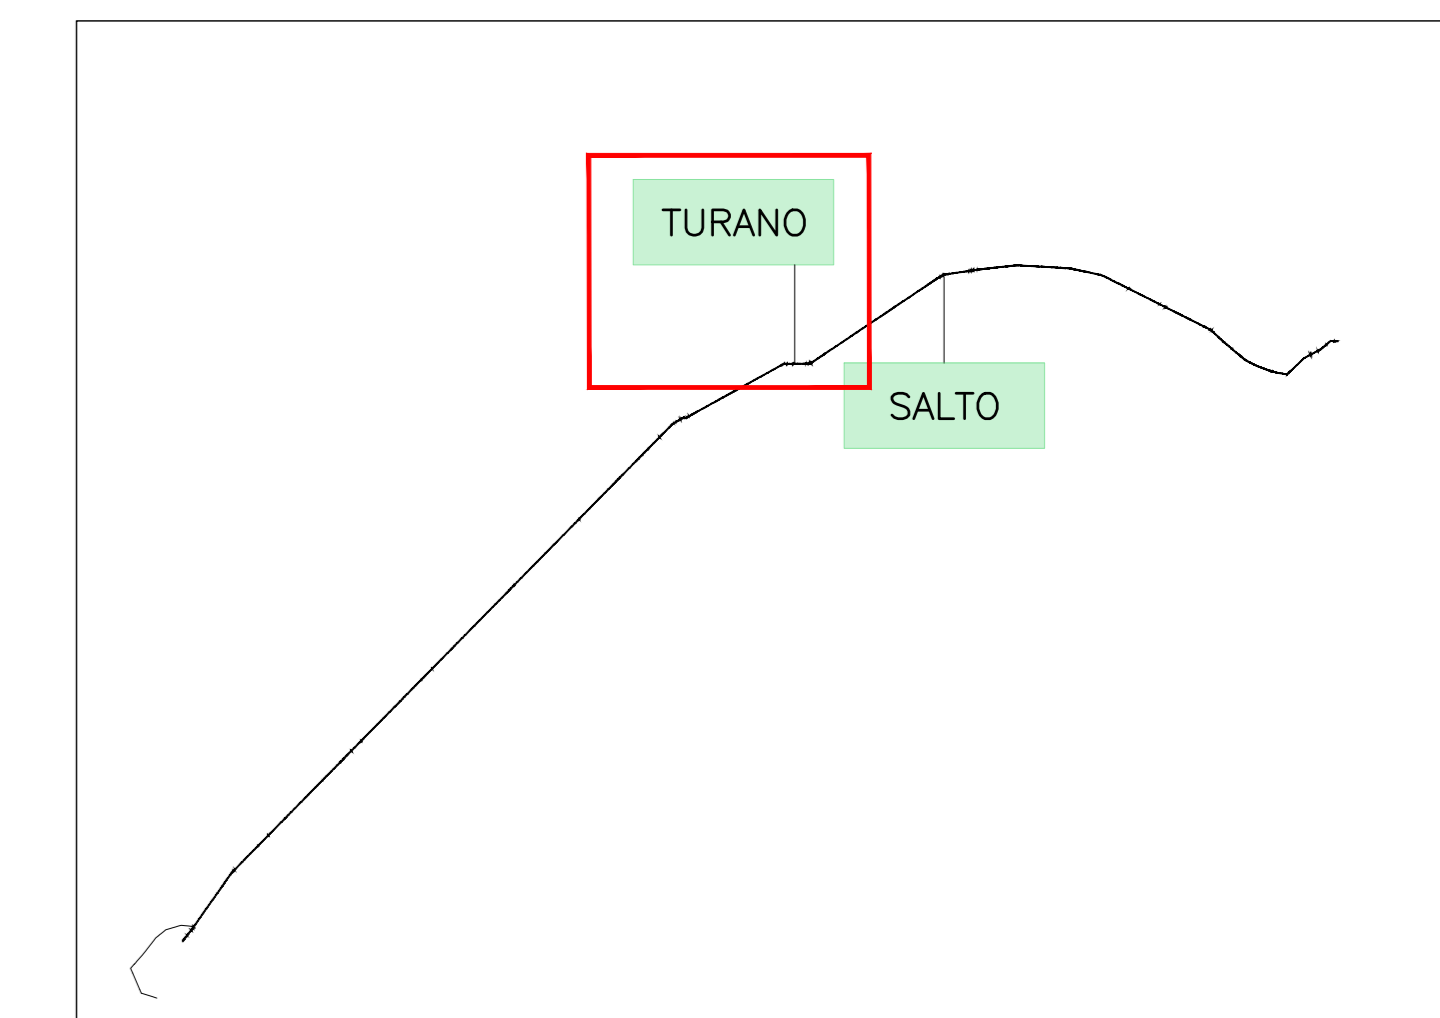

QUADRO D'UNIONE

LEGENDA

OPERE DI PROGETTO

- PERIMETRO AREA DI CANTIERE
- PERIMETRO MANUFATTO FUORI TERRA

INTERVENTI DI RIPRISTINO AREE DI CANTIERE

- PAVIMENTAZIONE DRENANTE
- INCOLTO: MISCUGLIO SUOLO ARIDO
- INCOLTO: SPECIE FORESTALI PER CONDIZIONI FRESCO-ARIDE
- SEMINATIVO: ERBA MEDICA
- SPECIE FORESTALI PER CONDIZIONI DI PIANURA
- PRATO: MISCUGLIO SUOLO FERTILE
- BOSCO: RINVERDIMENTO CON MISCUGLIO SUOLO ARIDO
- BOSCO: SPECIE FORESTALI PER CONDIZIONI FRESCO UMIDE



FOTO AEREA 1:1000 POST OPERAM


PRESIDENZA DEL CONSIGLIO DEI MINISTRI
MESSA IN SICUREZZA DEL SISTEMA ACQUEDOTTISTICO
DEL PESCHIERA PER L'APPROVVIGIONAMENTO IDRICO
DI ROMA CAPITALE E DELL'AREA METROPOLITANA
IL COMMISSARIO STRAORDINARIO ING. PhD MASSIMO SESSA
SUB COMMISSARIO ING. MASSIMO PATERNOSTRO



ACEA ATO 2 SPA



ACEA SERVIZI

ELABORATO
A194PD RIP D192 7
COD. ATO2_APE10116
DATA OTTOBRE 2019 | **SCALA 1:1000**

ELABORAZIONE
 1 DIC-19 AGGIORNAMENTO PER SA
 2 MAR-20 AGGIORNAMENTO ELABORATI
 3 LUG-20 AGGIORNAMENTO ELABORATI
 4 GEN-21 AGGIORNAMENTO TRASSE SUEP
 5 SETT-21 AGGIORNAMENTO ELABORATI
 6 OTT-22 AGGIORNAMENTO UVP
 7 APR-23 INTERSELEZIONE ED AGGIORNAMENTI ABBINATI

IL RESPONSABILE DEL PROCEDIMENTO
 Ing. PhD Alessia Delle Site
SUPPORTO AL RESPONSABILE DEL PROCEDIMENTO
 Dott. Avv. Vittorio Geronzi
 Sig.ra Claudia Sacchetti
 Ing. Barbara Paglia
CONSULENTE
 Ing. Biagio Eramo

Progetto di sicurezza e ammodernamento dell'approvvigionamento della città metropolitana di Roma
'Messa in sicurezza e ammodernamento del sistema idrico del Peschiera'
 L.n.108/2021, ex DL n.77/2021 art. 44 Allegato IV

NUOVO TRONCO SUPERIORE ACQUEDOTTO DEL PESCHIERA
dalle Sorgenti alla Centrale di Salisano
 CUP 033E1700400006

PROGETTO DEFINITIVO

TEAM DI PROGETTAZIONE
CAPO PROGETTO
 Ing. Filippo Marchetti
SEGNALCA
 Ing. Vittorio Angeloni
SELEZIONE E IDROLOGIA
 Ing. Matteo Botticelli
GEOTECNICA E STRUTTURE
 Ing. Roberto Biagi
ASSETTI AMBIENTALI
 Geom. Mirco Firinu
ATTIVITA' TECNICHE DI SUPPORTO
 Geom. Massimo Roberto Zappalà
ATTIVITA' PATRIMONIALI
 Ing. Francesco Cizzi

Hanno collaborato:
 Ing. Geol. Eliseo Paoletti
 Ing. Vittorio Angeloni
 Ing. Matteo Botticelli
 Ing. PhD Chiara Perrelli
 Prof. Fabrizio Genovesi
 Ing. Roberto Biagi
 Ing. Claudia Lorenza
 Geom. Paolo Caporaso
 Geom. Stefano Fiorillo
 Geol. Filippo Anzuino
 Ing. Francesco Cizzi
 Geom. Mirco Firinu
 Geom. Mariano Tosi
 Geom. Valerio Di Carlo
 Geom. Fabio Frazza
 Geom. Irene Cristiani
 Geom. Veronika Cecchetti
 Per. Ing. Riccardo Cogliardi
 Per. Ing. Valerio Cavaliere
 Ing. Loretta Merli

AREA VALLE DEL TURANO