


FOTO AEREA 1:1000 POST OPERAM



COROGRAFIA 1:1000 POST OPERAM

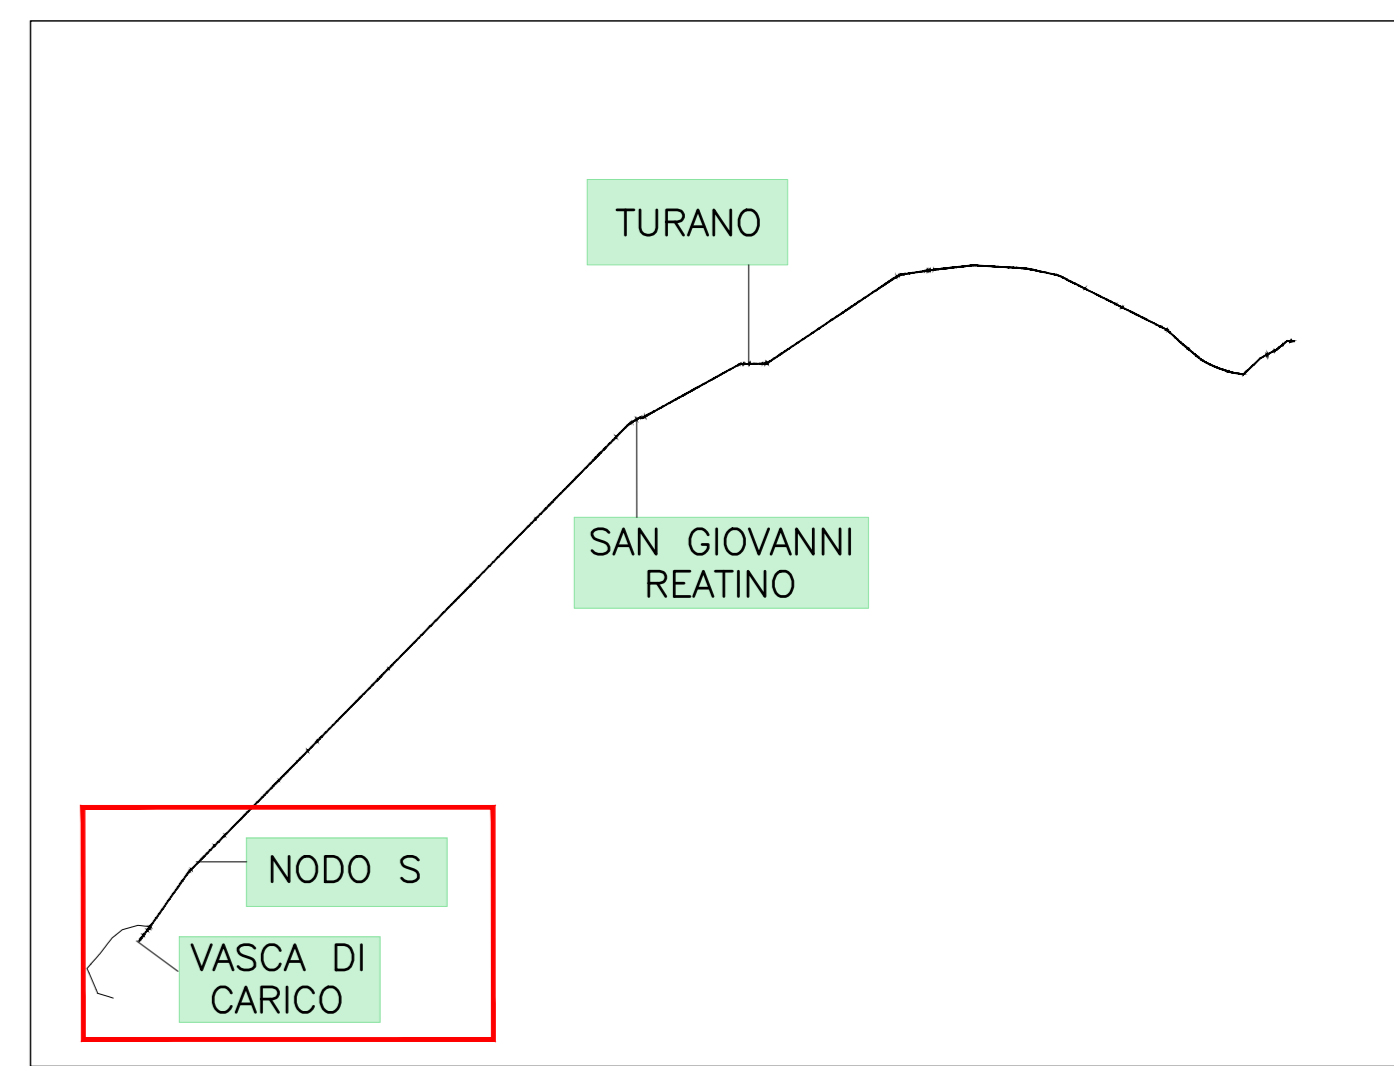

QUADRO D'UNIONE

LEGENDA

OPERE DI PROGETTO

- PERIMETRO AREA DI CANTIERE
- PERIMETRO MANUFATTO FUORI TERRA

INTERVENTI DI RIPRISTINO AREE DI CANTIERE

- PAVIMENTAZIONE DRENANTE
- PRATO: MISCUGLIO SUOLO ARIDO
- SPECIE FORESTALI PER CONDIZIONI CALDO-ARIDE
- OLIVETO: MISCUGLIO SUOLO ARIDO
- OLIVI


PRESIDENZA DEL CONSIGLIO DEI MINISTRI
MESSA IN SICUREZZA DEL SISTEMA ACQUEDOTTISTICO DEL PESCHIERA PER L'APPROVVIGIONAMENTO IDRICO DI ROMA CAPITALE E DELL'AREA METROPOLITANA
IL COMMISSARIO STRAORDINARIO ING. PhD MASSIMO SESSA
SUB COMMISSARIO ING. MASSIMO PATERNOSTRO

aceq
 acqua
 ACEA ATO 2 SPA

aceq
 ingegneria e servizi

IL RESPONSABILE DEL PROCEDIMENTO
 Ing. PhD Alessia Delle Site
SUPPORTO AL RESPONSABILE DEL PROCEDIMENTO
 Dott. Avv. Vittorio Germani
 Sig.ra Claudia Iacchetti
 Ing. Barbara Paglia

CONSULENTE
 Ing. Biagio Eramo

ELABORATO
 A194PD RIP D195 7
COD. ATO2_APE10116
 DATA OTTOBRE 2019 | SCALA 1:1000

Progetto di sicurezza e ammodernamento dell'approvvigionamento della città metropolitana di Roma
'Messa in sicurezza e ammodernamento del sistema idrico del Peschiera'
 L.n.108/2021, ex DL n.77/2021 art. 44 Allegato IV

NOUVO TRONCO SUPERIORE ACQUEDOTTO DEL PESCHIERA dalle Sorgenti alla Centrale di Salisano
 CUP G35E17000400006

PROGETTO DEFINITIVO

TEAM DI PROGETTAZIONE
CAPO PROGETTO
 Ing. Geol. Eliseo Paoletti
PROGETTAZIONE
 Ing. Vittorio Angeloni
 Ing. Matteo Botticelli
PROGETTAZIONE E INGENNERIA
 Ing. PhD Chiara Perrelli
 Prof. Fabrizio Genovesi
 Ing. Roberto Biagi
 Ing. Claudia Lunaresi
ASSETTI AMBIENTALI
 Geol. PhD Paolo Caporaso
 Geol. Simona Fato
 Geol. Yusuf Abu Sabha
ATTIVITA' TECNICHE DI SUPPORTO
 Geom. Stefano Fagnano
 Geol. Filippo Arici
 Ing. Francesco Cizzi

PROGETTAZIONE
 Geom. Mirco Firinu
 Geom. Mariano Tosi
 Geom. Valerio Di Carlo
 Geom. Fabio Frazza
 Geom. Irene Cristiani

PROGETTAZIONE
 Geom. Massimo Roberto Zappalà
 Geom. Veronika Ceccarelli
 Per. Ing. Riccardo Capolera
 Per. Ing. Valerio Cavallere
 Ing. Loretta Merici

AREA NODO S - VASCA DI CARICO