Asse A cantiere SGR
SEZIONE N.: 2
QT. PROGETTO: 404,122
DIST.PROG.: 79,012
DIST.PREC.: 78,062
DIST.SUCC.: 43,634

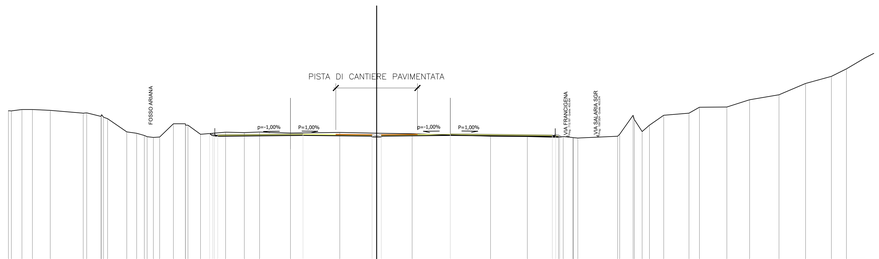

SCALA 1:500

QT.RIF. 370.000

| | | |