PLANIMETRIA DI CANTIERIZZAZIONE – BYPASS SUD – FASE 4 DI 5 – SCALA 1:200




SEZIONE TRASVERSALE A–A – BYPASS SUD – FASE 4 DI 5 – SCALA 1:200




SEZIONE TRASVERSALE C–C – BYPASS SUD – FASE 4 DI 5 – SCALA 1:200

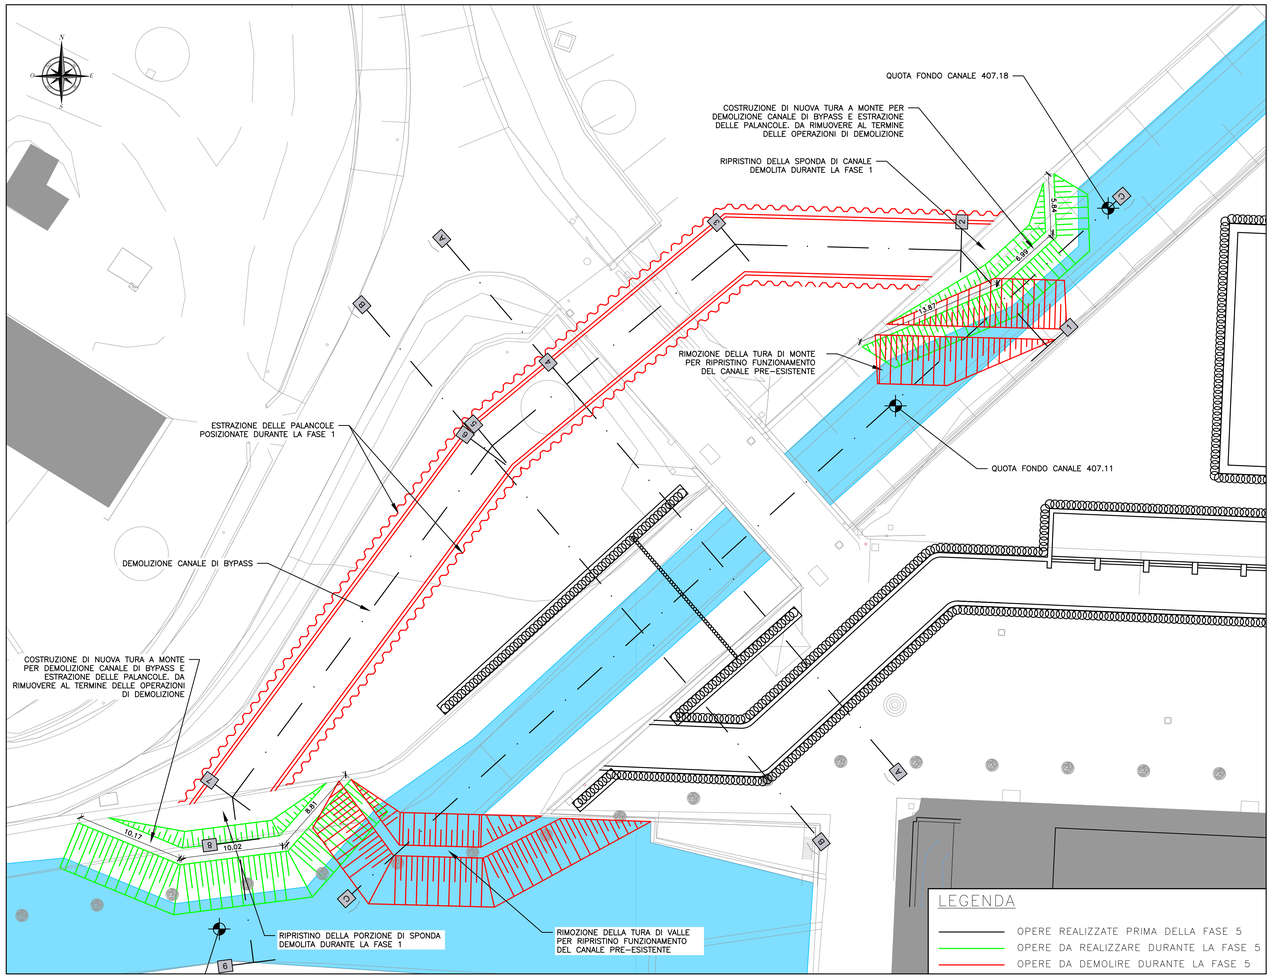


PLANIMETRIA DI CANTIERIZZAZIONE – BYPASS SUD – FASE 5 DI 5 – SCALA 1:200

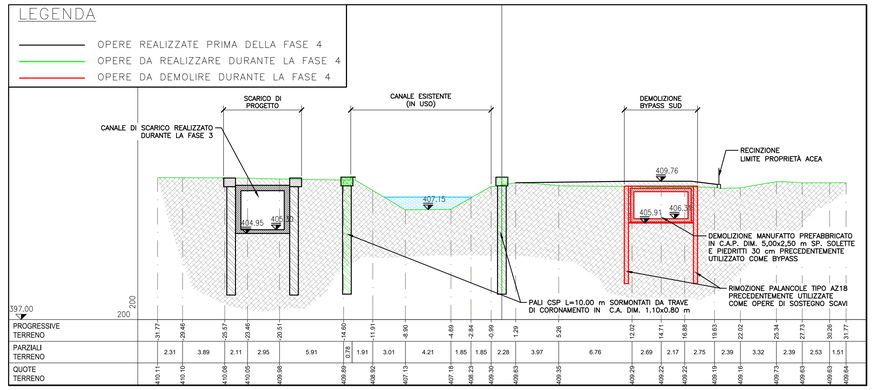


QUADRO D'UNIONE

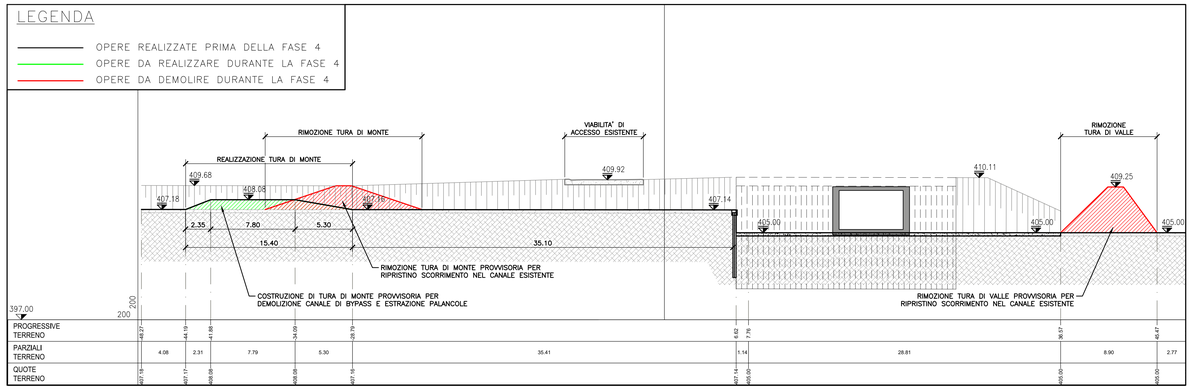


## FASE 5 – BYPASS SUD
## DISMISSIONE CANALE DI BYPASS

1. RIMOZIONE TURE DI MONTE E VALLE REALIZZATE DURANTE LA FASE 2.
2. REALIZZAZIONE DI NUOVE TURE PROVVISORIE IN POSIZIONI ANALOGHE A QUANTO GIA' REALIZZATO DURANTE LA FASE 1, IL CANALE VIENE QUINDI DEVIATO NEL SUO PERCORSO ORIGINALE
3. DEMOLIZIONE DEL CANALE DI BYPASS E RITOMBAMENTO
4. RIPRISTINO DELLE SPONDE DEL CANALE IN CORRISPONDENZA DEI DUE IMBOCCHI DEL BYPASS APPENA DEMOLITI.
5. RIMOZIONE DELLE TURE PRECEDENTEMENTE REALIZZATE E RIPRISTINO DELLE CONDIZIONI ORIGINALI DEL CANALE.
6. DEMOLIZIONE PALI CSP PER CONNESSIONE AL CANALE PREFABBRICATO PROVENIENTE DAL NMD

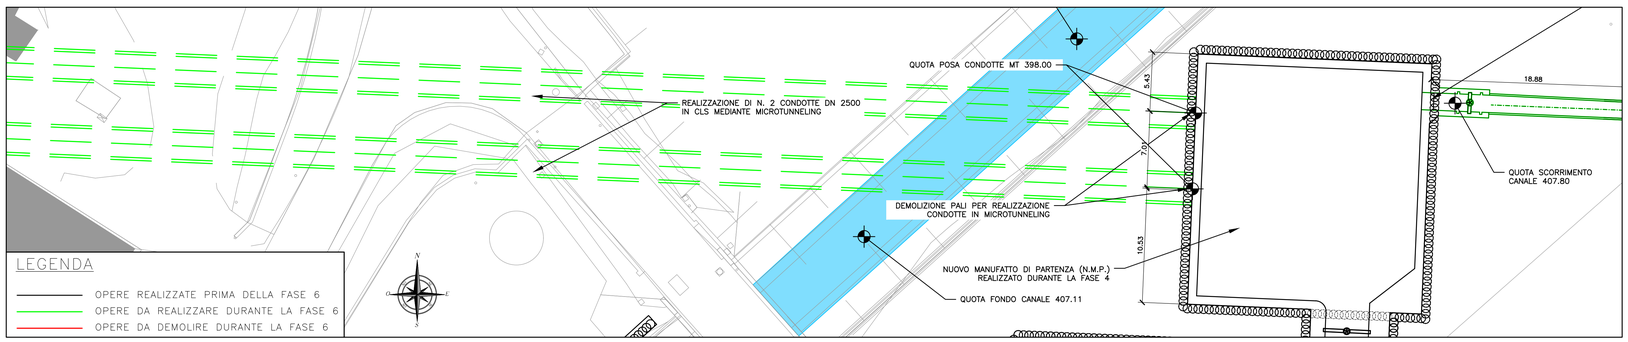PRESIDENZA DEL CONSIGLIO DEI MINISTRI

MESSA IN SICUREZZA DEL SISTEMA ACQUEDOTTISTICO DEL PESCHIERA PER L'APPROVVIGIONAMENTO IDRICO DI ROMA CAPITALE E DELL'AREA METROPOLITANA

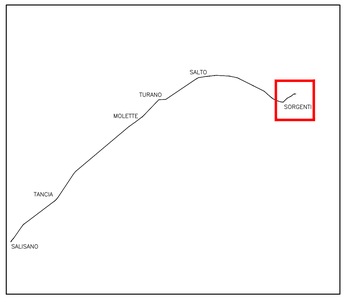IL COMMISSARIO STRAORDINARIO ING. PhD MASSIMO SESSA

SUB COMMISSARIO ING. MASSIMO PATERNOSTRO

ACEA ATO 2 SPA

ACEA Ingegneria e Servizi

**IL RESPONSABILE DEL PROCEDIMENTO**
Ing. PhD Alessio Delle Site

**SUPPORTO AL RESPONSABILE DEL PROCEDIMENTO**
Dott. Avv. Vittorio Gennari
Sig.ra Claudia Iacobelli
Ing. Barnaba Paglia

**CONSULENTE**
Ing. Biagio Eramo

ELABORATO
A194PD SOR D207 1

COD. ATO2 APE10116

DATA OTTOBRE 2022 | SCALA VARIE

| AGG. N. | DATA | NOTE | FIRMA |
|---|---|---|---|
| 1 | | APR–23 INTEGRAZIONI ED AGGIORNAMENTI IN AMBITO AUTORIZZATIVO | |
| 2 | | | |
| 3 | | | |
| 4 | | | |
| 5 | | | |
| 6 | | | |
| 7 | | | |

**TEAM DI PROGETTAZIONE**

**CAPO PROGETTO**
Ing. Angelo Marchetti

**IDRAULICA**
Ing. Eugenio Benedini

**GEOLOGIA E IDROGEOLOGIA**
Geol. Stefano Tosti

**GEOTECNICA E STRUTTURE**
Ing. Angelo Marchetti

**ASPETTI AMBIENTALI**
Ing. Antonella Sinisqualursi

**ATTIVITA' TECNICHE DI SUPPORTO**
Geom. Stefano Francisci

**ATTIVITA' PATRIMONIALI**
Geom. Fabio Pompei

**Hanno collaborato:**
Ing. Geol. Eliseo Paolini
Ing. Viviana Angelaro
Ing. Matteo Batticelli
Ing. PhD Chiara Petrelli
Paes. Fabiola Gennaro
Ing. Roberto Biagi
Ing. Claudio Lonasso
Geol. PhD Paola Caporossi
Geol. Simone Febo
Geol. Yousef Abu Sabha
Geol. Filippo Ansie
Ing. Francesca Gizzi
Geom. Mirco Firinu
Geom. Mariano Troisi
Geom. Valerio Di Carlo
Geom. Fabio Frezza
Geom. Irene Criolesi
Geom. Messito Roberto Zoppoli
Geom. Veronica Ceccarelli
Per. Ind. Riccardo Gagliardi
Per. Ind. Valerio Cavaliere
Ing. Lorenzo Merlini

NUOVO TRONCO SUPERIORE ACQUEDOTTO DEL PESCHIERA
dalle Sorgenti alla Centrale di Salisano

CUP G33E17000400006

PROGETTO DEFINITIVO

NUOVE OPERE DI DERIVAZIONE

INTERVENTI PRESSO LE SORGENTI – PLANIMETRIA E SEZIONI INTERVENTI PER REALIZZAZIONE BYPASS SUD – FASI 5+6 DI 6