Firmato digitalmente da:

DAVIDDE FABRIZIO

Firmato il 14/04/2023 12:28

Serial: 2811349

COMUNI DI

Valido dal 12/11/2020 al 12/11/2025

Actalis Company Qualified Electronic Signature CA

ASCOLI SATRIANO DELICETO

REGIONE PUGLIA — PROVINCIA DI FOGGIA

Proponente

DAUNIA WORK s.r.l.

Sede Legale: Via Savoia n°82 00198 - Roma (RM) p.iva 03887070719

Sede Amministrativa: Via Napoli n°121 71122 - Foggia (FG) Tel.: 0881-718888- Fax: 0881-718508

PROGETTO DEFINITIVO

PROGETTO PER LA REALIZZAZIONE DI UN PARCO EOLICO IN LOC. "SAN LEONARDO", IN AGRO DEI COMUNI DI ASCOLI SATRIANO E CERIGNOLA
-OPERE DI RETE-

Oggetto

REALIZZAZIONE SECONDA LINEA 150 KV DI COLLEGAMENTO TRA S.E. 150 KV "VALLE", S.E. 150 KV "CAMARELLE" E S.E. 150/380 KV "DELICETO"

N. Elab.

OPT.06
A.P.I.

Scala	Area Potenzialmente Impegnata
1:2.000	
Codice Elaborato: OPT.06_API	

REV.	DESCRIZIONE	DATA	EMISSIONE	CONTROLLO
n.a.	Opere di Rete	Settembre 2019	S.C.	A.C.

I Tecnici

Ing. L. Andriani

Ordine degli Ingegneri della Provincia di Foggia Ing. Luca Andriani n. 2000

Estteria s.r.l. Ricerca di carte archeologiche

Ing. Luca Carosielli

ORDINE DEGLI INGEGNERI DELLA PROVINCIA DI FOGGIA Ing. LUCA CAROSIELLI n. 4000

Signet 11/04/2023

Il presente elaborato grafico non può essere copiato, riprodotto o comunicato a terzi senza autorizzazione scritta, salvo il diritto di utilizzo per l'esecuzione del progetto, per l'esercizio e la manutenzione dell'opera. Ogni violazione comporta il pagamento del danno, salvo il diritto di rivalsa per eventuali ulteriori danni.

Legenda

- Secondo Cavo AT 150 kV da realizzare
- Area di Prima Approssimazione Fascia di 20 m
- Limite fogli catastali (AS = Ascoli S.; DC = Deliceto; CD = Candela)
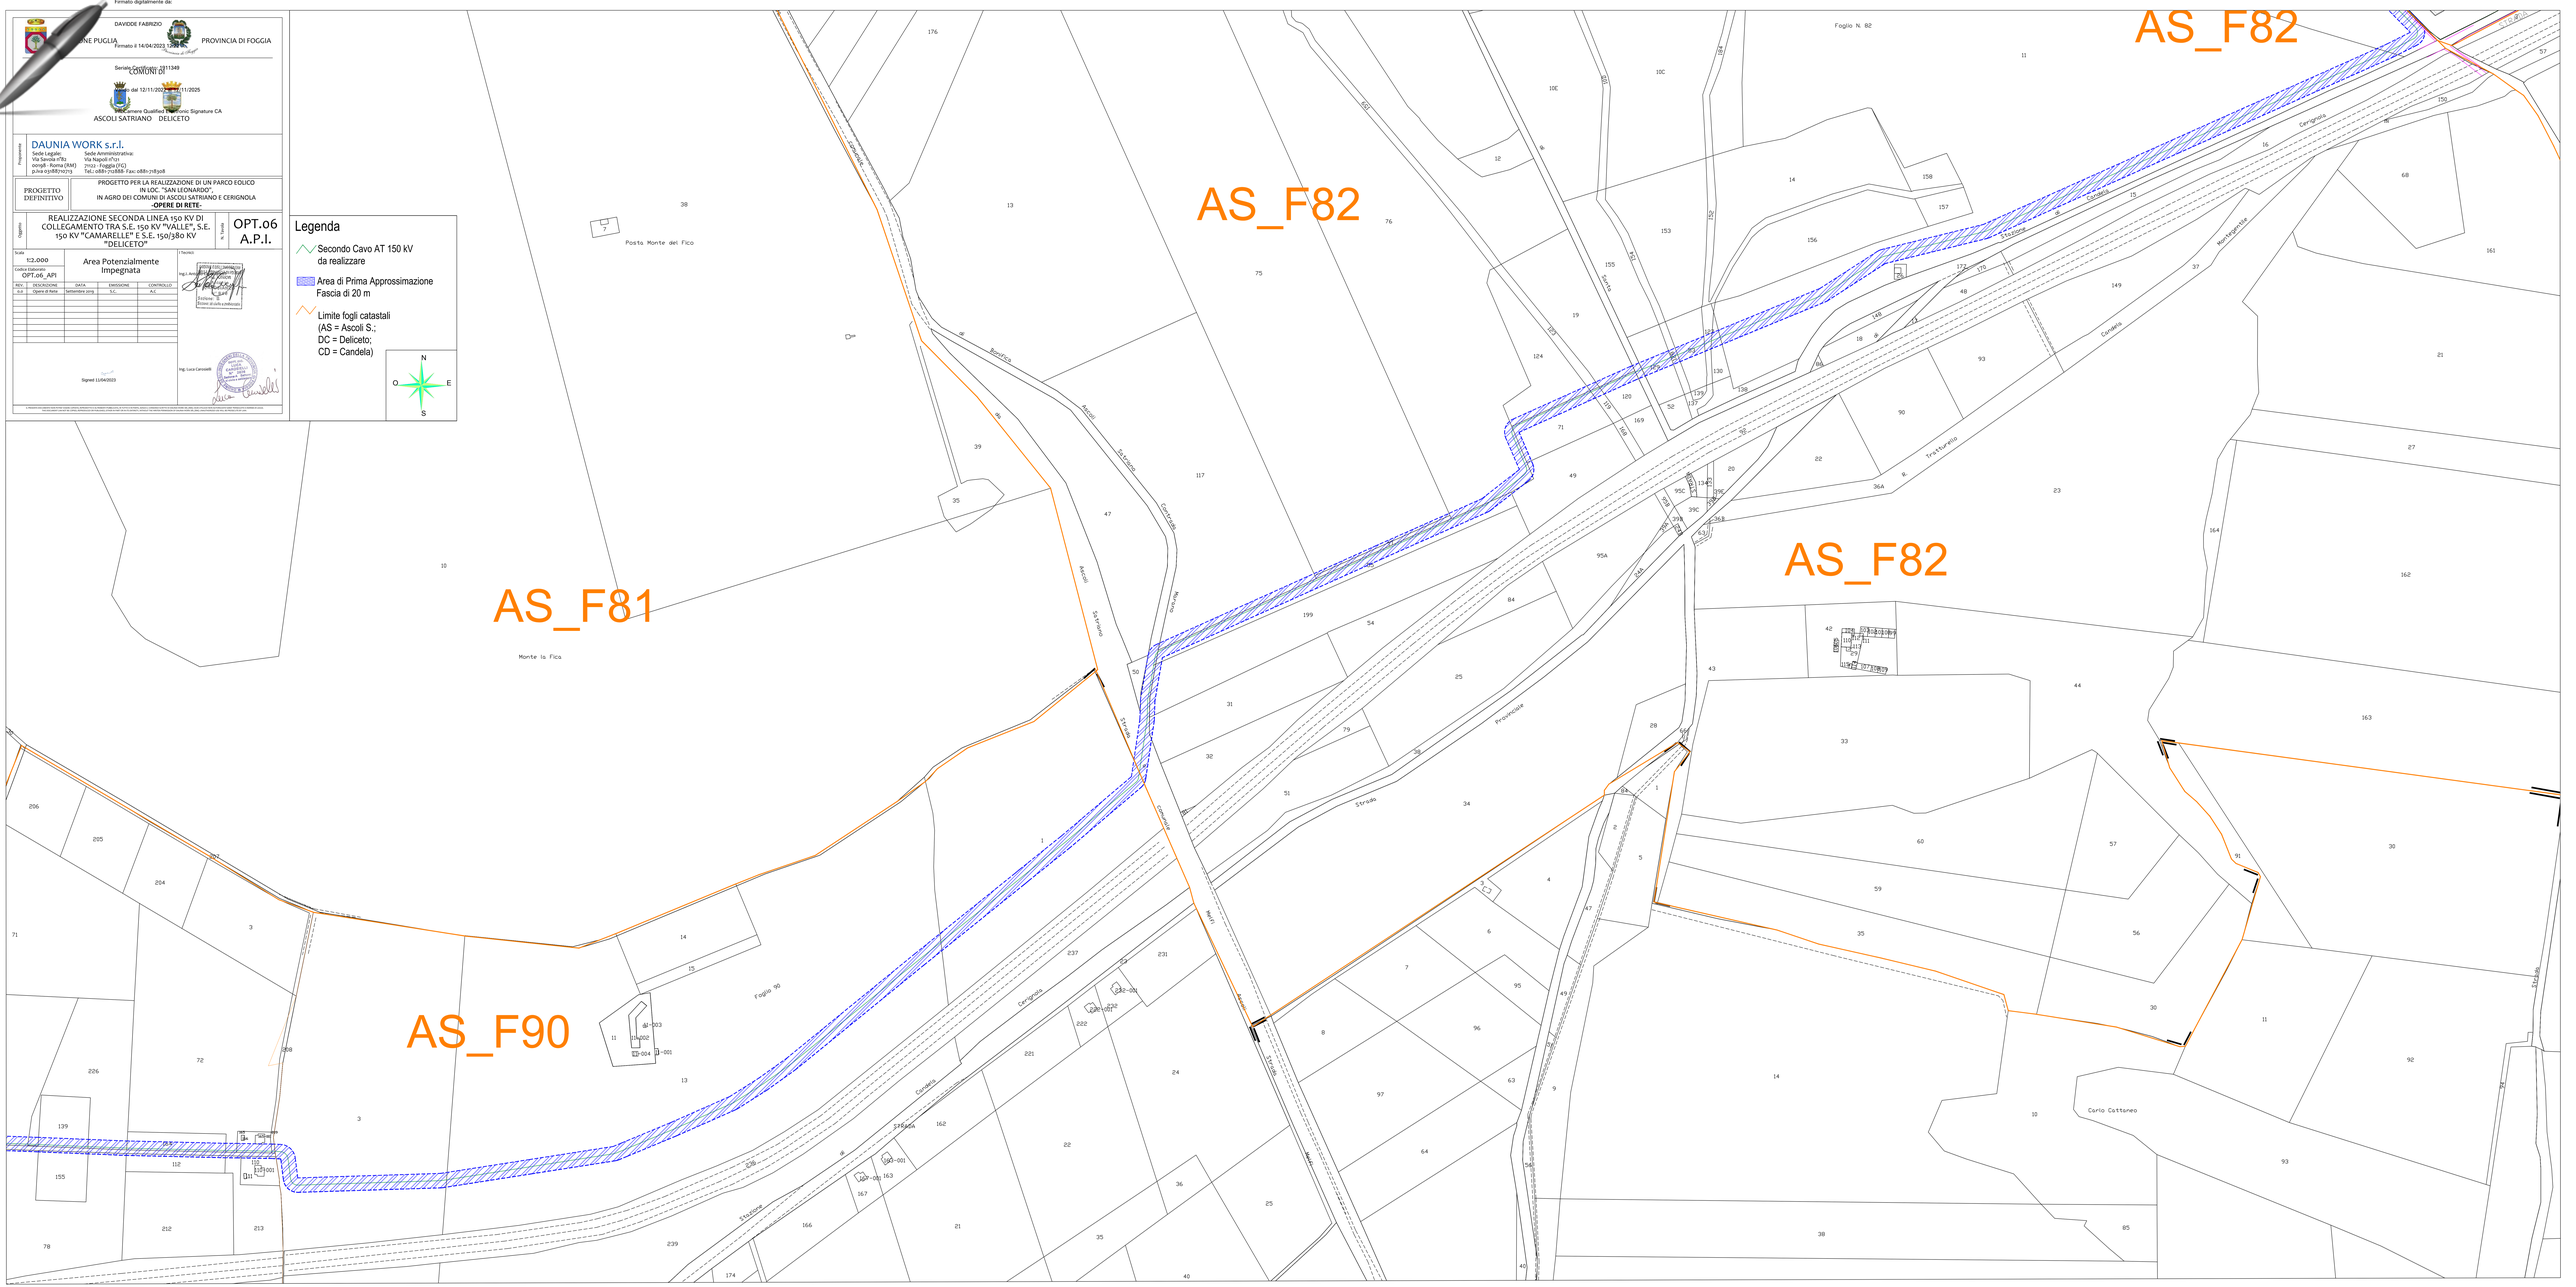
N O E S