Firmato digitalmente da:
DAVIDDE FABRIZIO
Firmato il 14/04/2023 12:38
Seriale Certificato: 1911349
Valido dal 12/11/2022 al 12/11/2025
InfoCamere Qualified Electronic Signature CA

REGIONE PUGLIA

PROVINCIA DI FOGGIA

COMUNI DI

ASCOLI SATRIANO DELICETO

Proponente

DAUNIA WORK s.r.l.

Sede Legale:
Via Savoia n°82
00198 - Roma (RM)
p.iva 03188710713

Sede Amministrativa:
Via Napoli n°121
71122 - Foggia (FG)
Tel.: 0881-712888- Fax: 0881-718308

PROGETTO DEFINITIVO

PROGETTO PER LA REALIZZAZIONE DI UN PARCO EOLICO
IN LOC. "SAN LEONARDO",
IN AGRO DEI COMUNI DI ASCOLI SATRIANO E CERIGNOLA
-OPERE DI RETE-

Oggetto

REALIZZAZIONE SECONDA LINEA 150 KV DI COLLEGAMENTO TRA S.E. 150 KV "VALLE", S.E. 150 KV "CAMARELLE" E S.E. 150/380 KV "DELICETO"

N. Tavola

SSE-2

Scala
1:500

Codice Elaborato
SSE-2

S.S.E. 30/150 KV "Camarelle"
- OPERE DA REALIZZARE-

REV.	DESCRIZIONE	DATA	EMISSIONE	CONTROLLO
0.0	Opere di Rete	Settembre 2019	S.C.	A.C

I Tecnici:

Ing.I. Antonio Capobianco

ORDINE DEGLI INGEGNERI DELLA PROVINCIA DI FOGGIA
Antonio CAPOBIANCO
Settore: Civile e Ambientale

Ing. Luca Carosielli

ORDINE DEGLI INGEGNERI DELLA PROVINCIA DI FOGGIA
DOTT. ING. LUCA CAROSIELLI N° 2636 Sezione A Settore: Civile e ambientale

Signed 11/04/2023

IL PRESENTE DOCUMENTO NON POTRA' ESSERE COPIATO, RIPRODOTTO O ALTRIMENTI PUBBLICATO, IN TUTTO O IN PARTE, SENZA IL CONSENSO SCRITTO DI DAUNIA WORK SRL (RM). OGNI UTILIZZO NON AUTORIZZATO SARA' PERSEGUITO A NORMA DI LEGGE.
THIS DOCUMENT CAN NOT BE COPIED, REPRODUCED OR PUBLISHED, EITHER IN PART OR IN ITS ENTIRETY, WITHOUT THE WRITEN PERMISSION OF DAUNIA WORK SRL (RM). UNAUTHORIZED USE WILL BE PROSECUTE BY LAW.

Metri
15 0 15 30
1:500
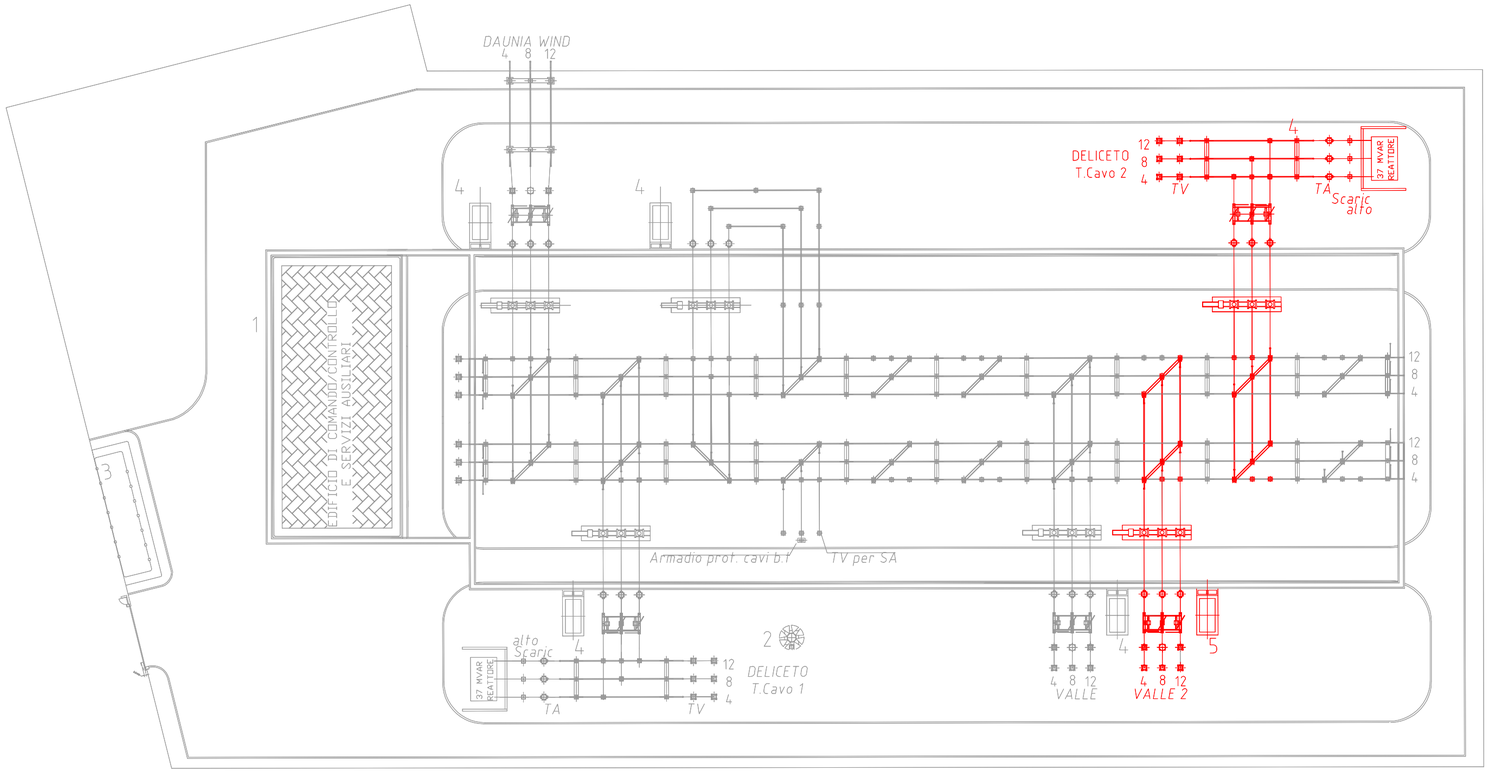
LEGENDA
OPERE REALIZZATE
OPERE DA REALIZZARE