


FOTO AEREA

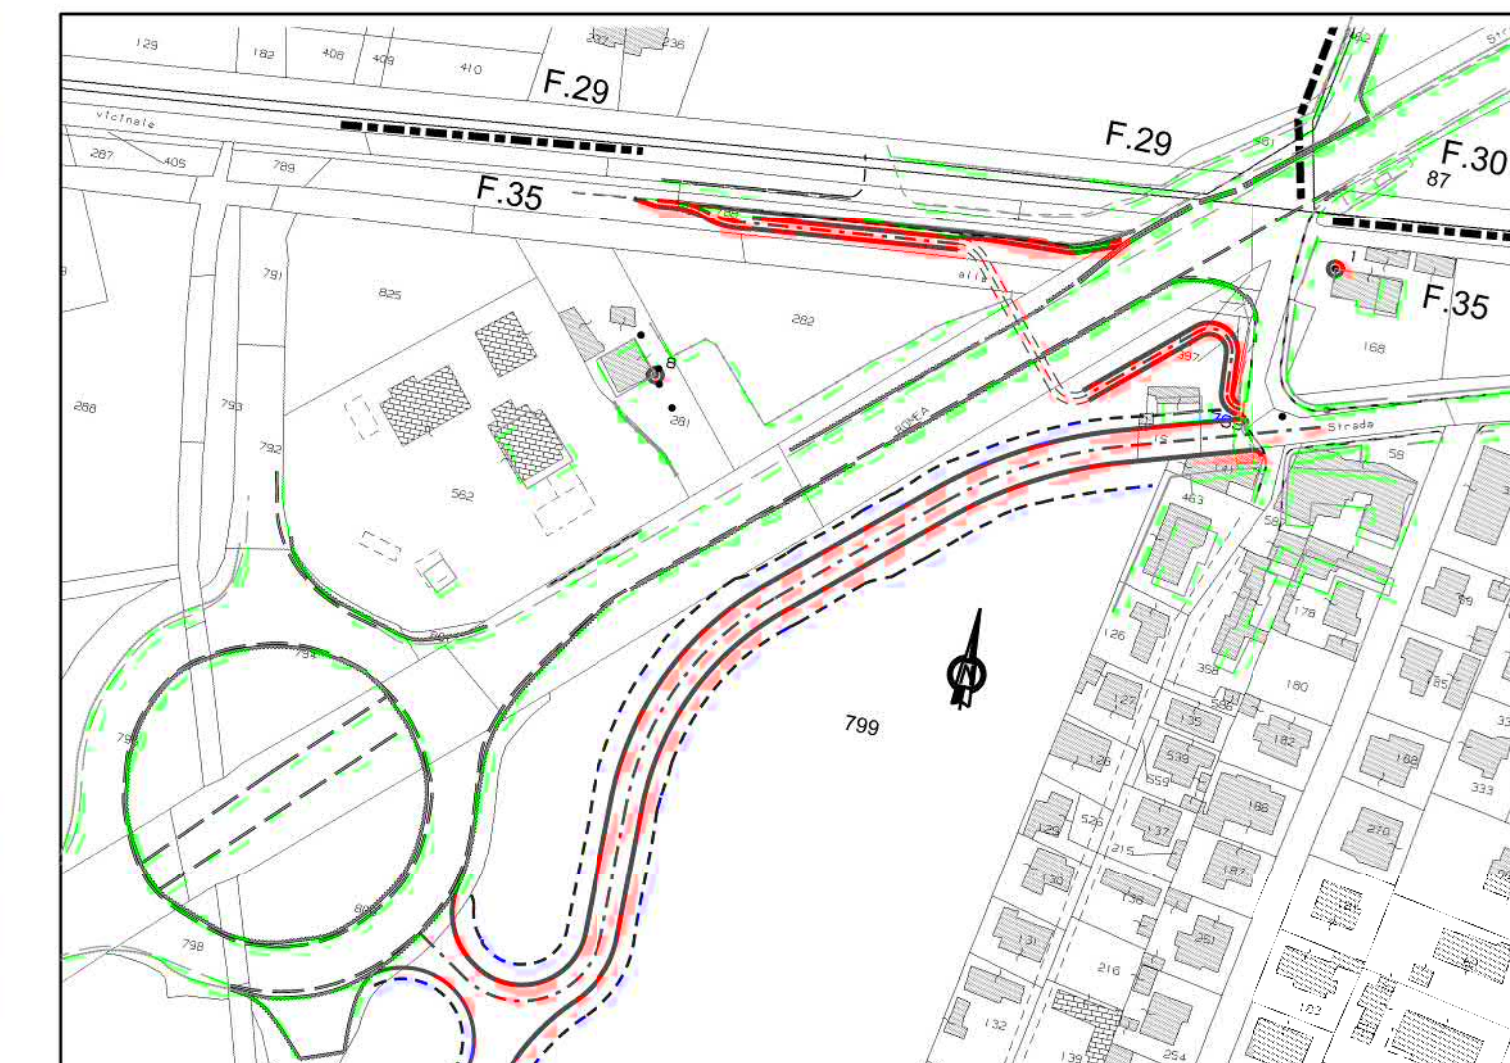

PLAN. CATASTALE scala 1:2000 Comune di Mira (VE) Foglio 35 P.lle 12, 15, 282, 397, 788, 799, 800

**Sanas**  
GRUPPO FS ITALIANE

Struttura Territoriale Veneto e Friuli Venezia Giulia

**S.S.309 "Romea"**  
**REALIZZAZIONE CONTROSTRADA INTERSEZIONE**  
**MALCANTON DA KM 121+800 AL KM 122+100**  
**ITINERARIO E45/E55**

**PROGETTO ESECUTIVO**



**IL PROGETTISTA:**  
Ing. Giuseppe Mitello

**PROGETTAZIONE ANAS GRUPPO FS ITALIANE**  
Struttura Territoriale Veneto e Friuli Venezia Giulia

**GRUPPO DI PROGETTAZIONE ESTERNA:**  
**tecnotre**  
Via Salaria, 106 - 00122 Roma  
Tel. 06-47811000 - Fax 06-47811003  
www.tecnotre.it

**PROGETTAZIONE STRUTTURALE:**  
Ing. Michele Vioi

**COORDINATORE PER LA SICUREZZA IN FASE DI PROGETTAZIONE**  
Geom. Giampaolo Vignoli

ORTOFOTO		03	
CODICE PROGETTO/SIL/POI VE18MS163161	NOME FILE: 03_T-00_EG-00_CRT_PO-01_A	REVISIONE A	SCALA 1:500
D			
C			
B			
A	EMMISSIONE	Giù 2021	Volbonesi Cornogni Vignoli
REV.	DESCRIZIONE	DATA	REDAITTO VERIFICATO APPROVATO